



1:100 NOVÝ BOR

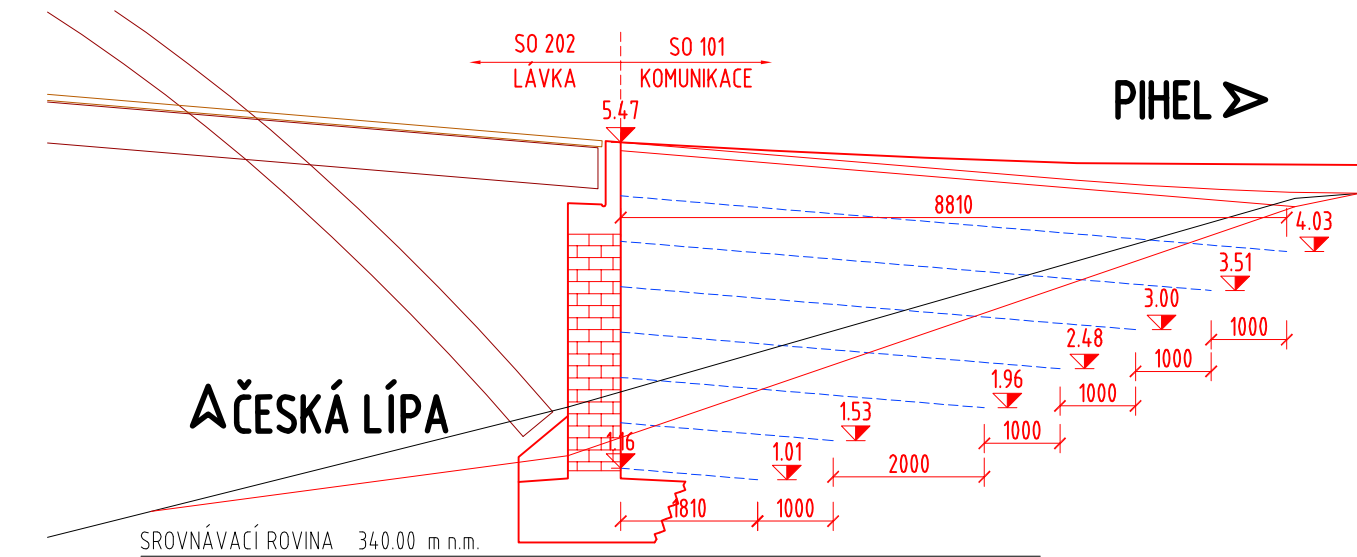


⏮️ 🔍 1:100 ⏪ PIHEL

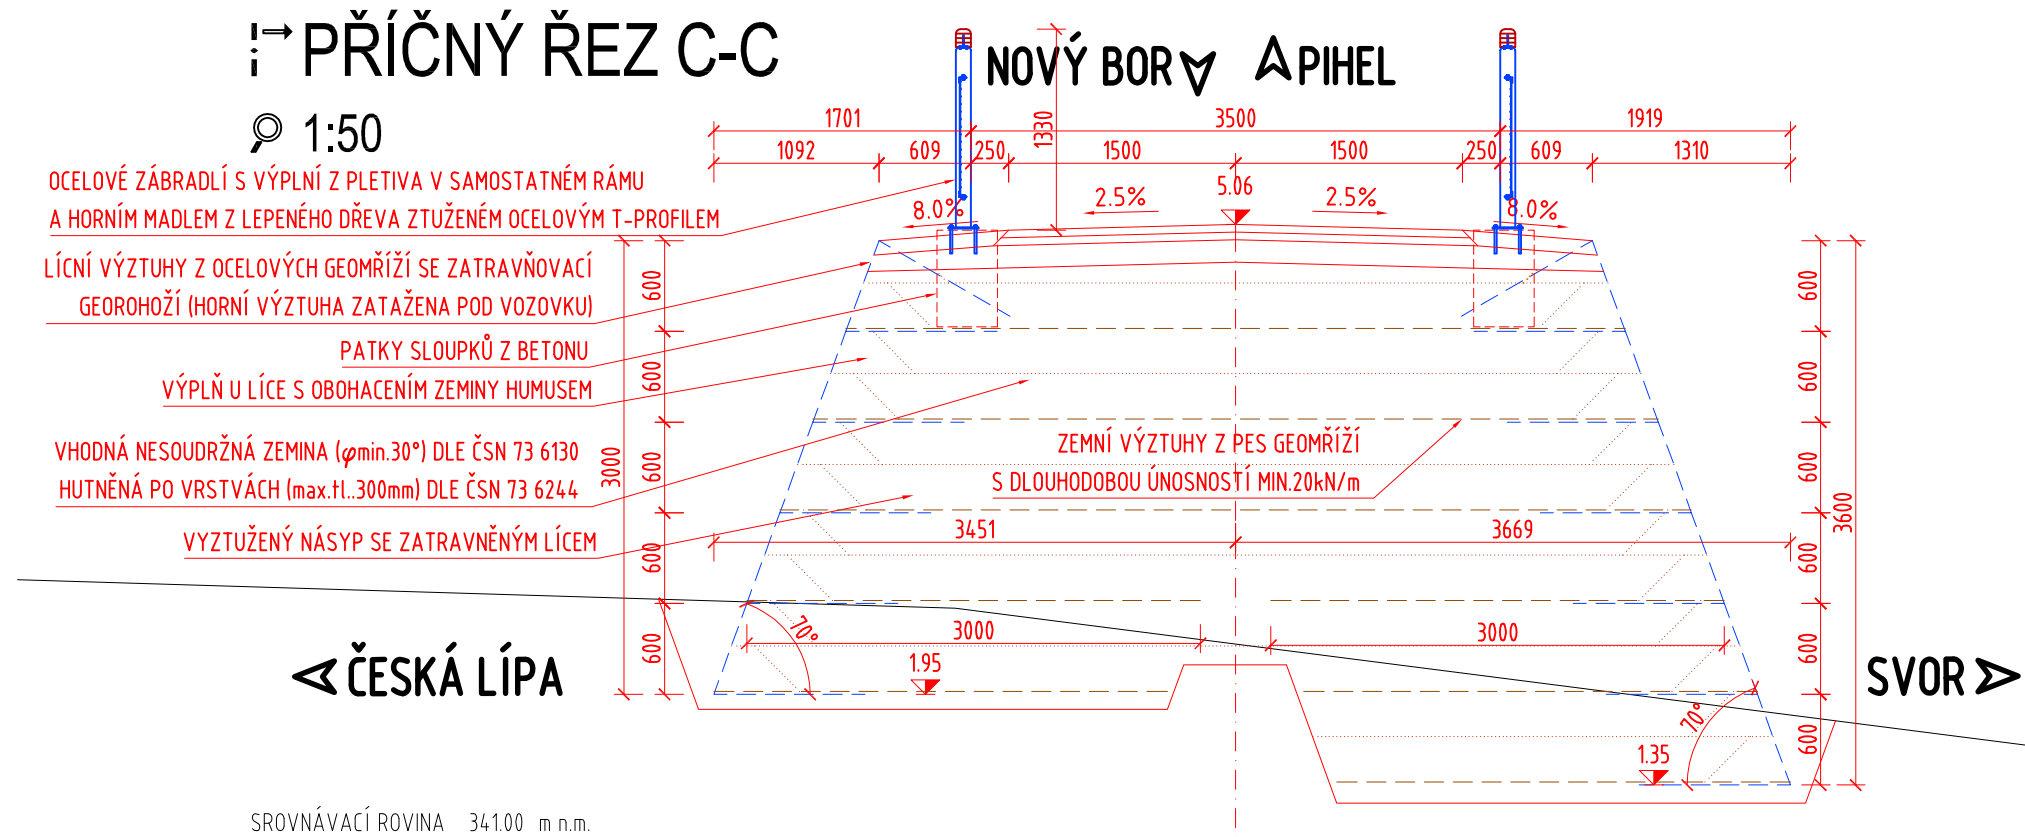

Název akce :

CYKLOSTEZKA LÍPA - BOR NA KOLE (ÚSEK NOVÝ BOR - CHOTOVICE)

Investor:




Město Nový Bor

Náměstí Míru 1

473 01 Nový Bor

tel. 487 712 311

Generální projektant:



Projektová kancelář

VANER s.r.o.

V Horkách 101/1

460 07 Liberec 9

tel. 485 152 532

Název části :

DOKUMENTACE OBJEKTŮ

D


Označení části :

Název oddílu :


LÁVKA PŘES SILNICI I/9 U AMAZONIE

D.2 SO 202

Označení oddílu :



PROJEKTOVÁ KANCELÁŘ

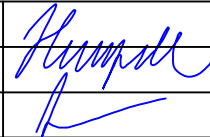Vypracoval	ING.T.HUMPAL		zak. číslo	19-11-055
Zodp. projektant	ING.T.HUMPAL		datum	05/2024
Techn. kontrola	ING.J.VANER		stupeň	PDPS
Investor	MĚSTO NOVÝ BOR		měřítko	1:100, 50

Adresa : V Horkách 101/1

460 07 Liberec 9

tel.: 485 152 532

Příloha :

KŘÍDLA Z VYZTUŽENÉHO NÁSYPY

7

č. přílohy:

paré: