


M 1:250

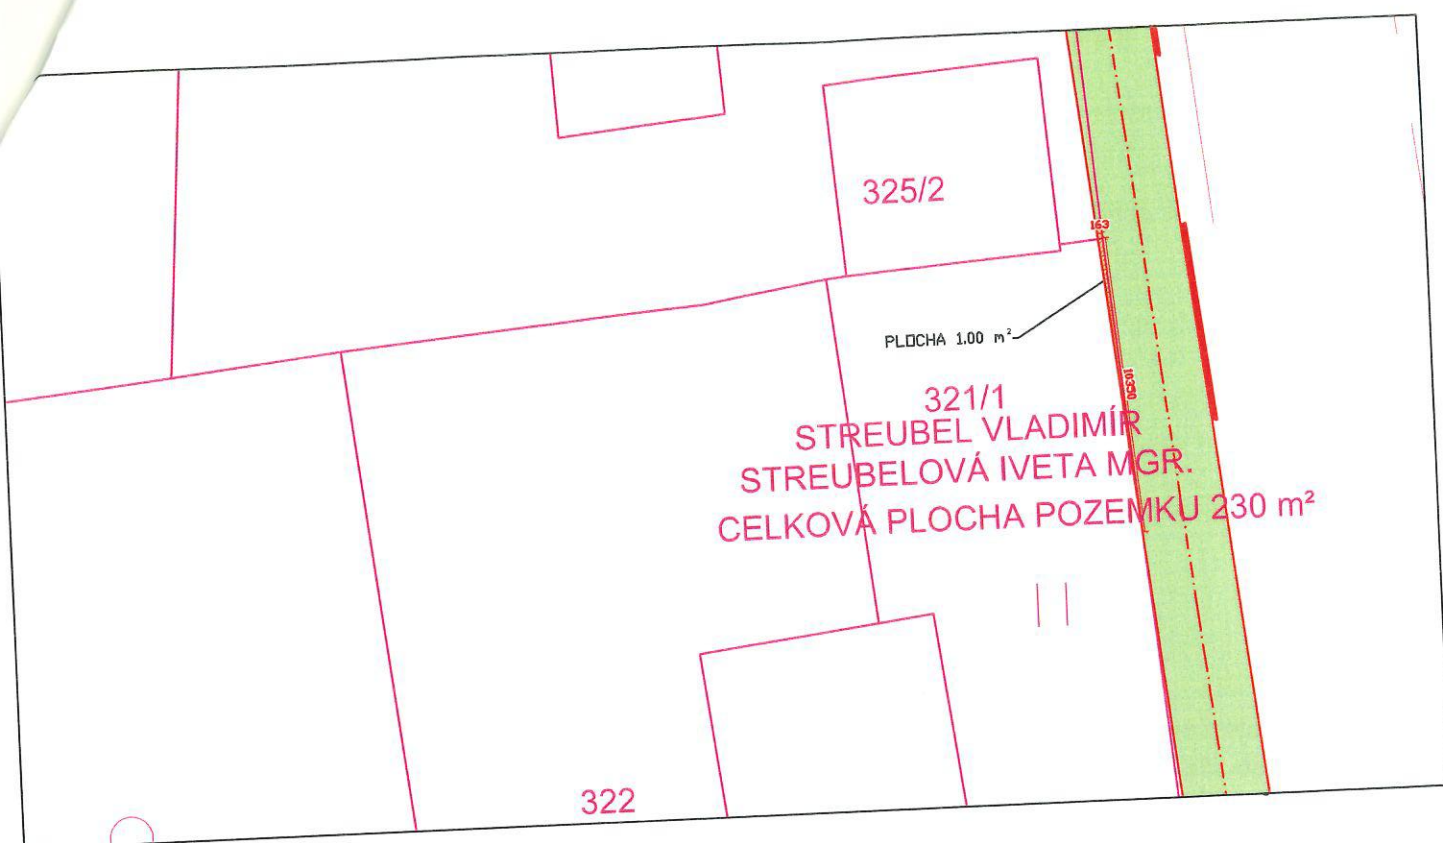

PAN STREUBEL VLADIMÍR DATUM NAROZENÍ ... M JABLOŇOVÁ 3306, 470 01 ČESKÁ LÍPA
PANÍ STREUBELOVÁ IVETA MGR., DATUM NAR ... BYTEM JABLOŇOVÁ 3306, 470 01 ČESKÁ LÍPA

SOUHLASÍ S BUDOUCÍM UMÍSTĚNÍM STAVBY NA SVŮJ POZEMEK P.Č. 321/1, V K.Ú. CHOTOVICE U NOVÉHO BORU
Z DŮ ... PŘES TENTO POZEMEK. SITUACE VEDENÍ JE NA OBRÁZKU VÝŠE.

JMÉNO A PODPIS

JMÉNO A PODPIS

POZNÁMKA: VÝMĚRY ZÁBORŮ JSOU ORIENTAČNÍ A JEJICH PŘESNÁ VÝMĚRA BUDE UPŘESNĚNA V DALŠÍCH STUPNÍCH PD

VLASTNÍK	Č. POZEMKU	TRVALÝ ZÁBOR (m ²)	POZNÁMKA
STREUBEL VLADIMÍR STREUBELOVÁ IVETA MGR.	321/1	1.00	DOČASNÝ ZÁBOR PŘI VÝSTAVBĚ BUDE +2M NA KAŽDOU STRANU CYKLOSTEZKY