


STAVBY NA POZEMKU p.č. 325/1
1:250

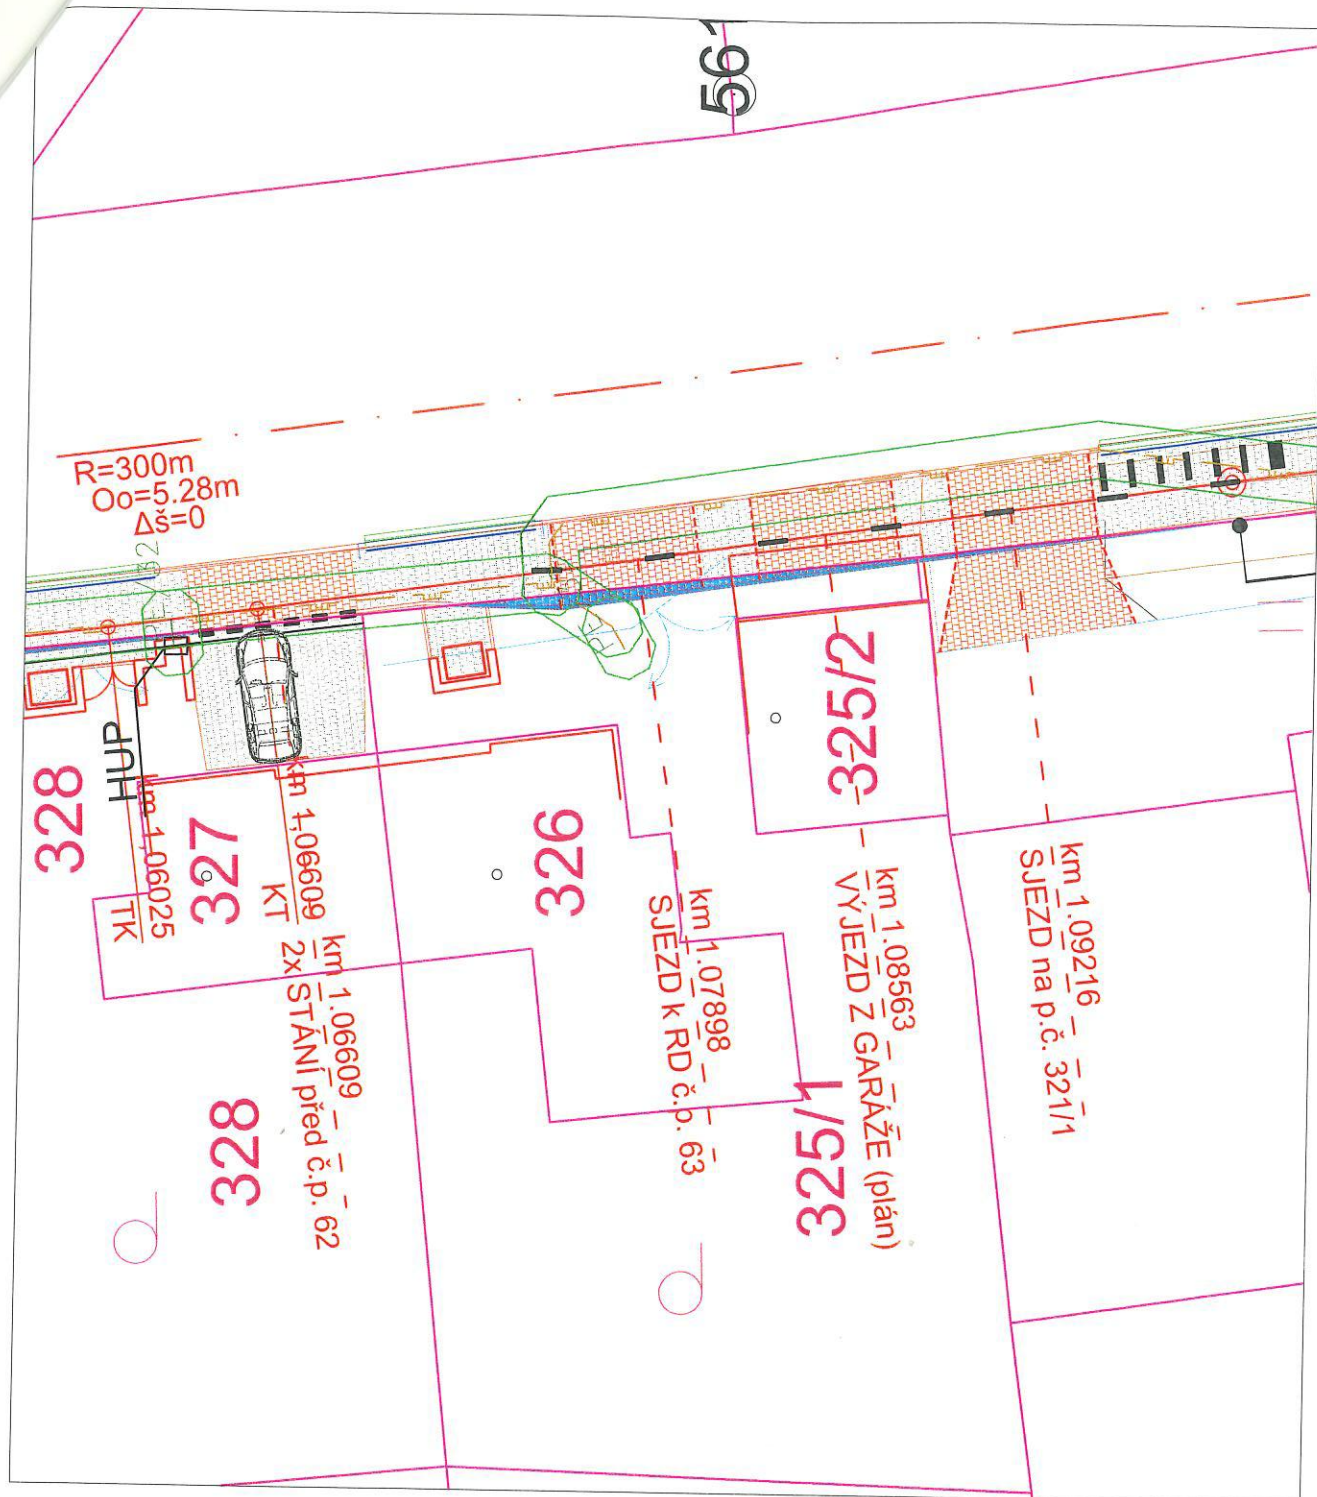

PAN PRÁDE MARTIN DATUM NAROZENÍ

BYTEM

CHOTOVICE 63

SOUHLASÍ S BUDOUCÍM UMÍSTĚNÍM STAVBY NA SVŮJ POZEMEK P.Č. 325/1 V K.Ú. CHOTOVICE U NOVÉHO BORU Z DŮVODU VEDENÍ CYKLOSTEZKY PŘES TENTO POZEMEK. SITUACE VEDENÍ JE NA OBRÁZKU VÝŠE.

POZNÁMKA: VÝMĚRY ZÁBORŮ JSOU ORIENTAČNÍ A JEJICH PŘESNÁ VÝMĚRA BUDE UPŘESNĚNA V DALŠÍCH STUPNÍCH PD

VLASTNÍK	Č. POZEMKU	TRVALÝ ZÁBOR (m ²)	POZNÁMKA
Práde Martin	325/1	5.18	DOČASNÝ ZÁBOR PŘI VÝSTAVBĚ BUDE +2M NA KAŽDOU STRANU CYKLOSTEZKY