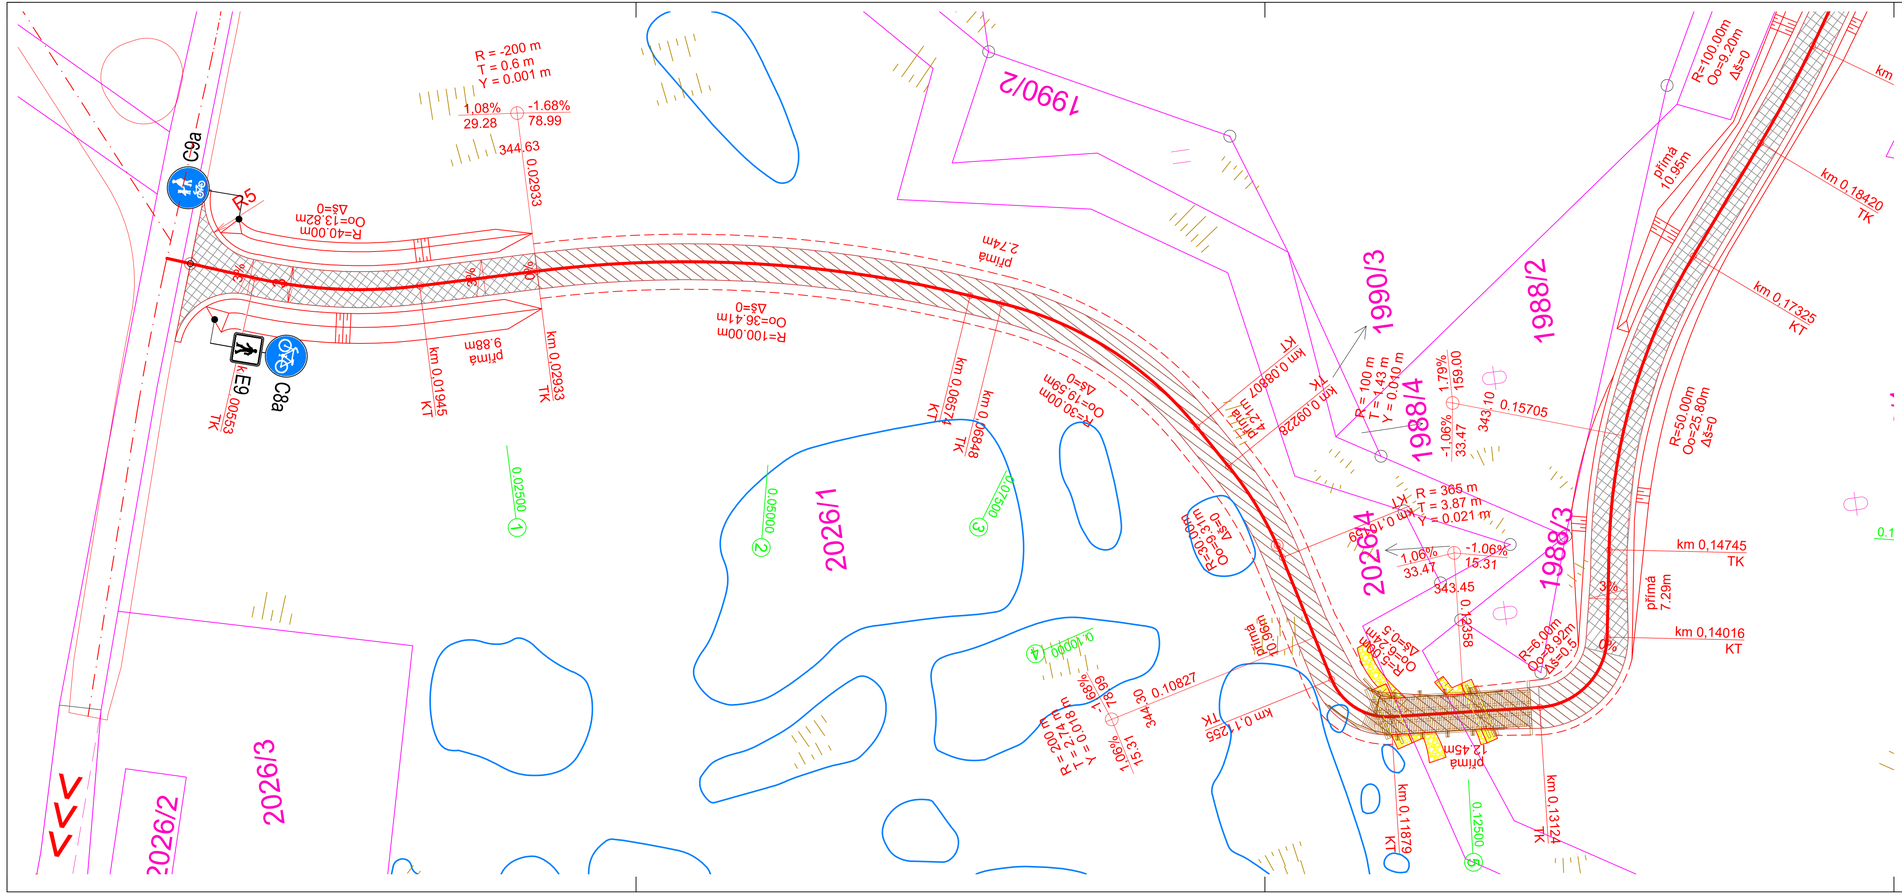

VYSVĚTLIVKY

- SO 101 STEZKA - ÚSEK S NESTMELENOU ÚPRAVOU POVRCHU
- SO 101 STEZKA - ÚSEK NA POVALECH
- SO 101 STEZKA - POVRCH AC
- SO 101 STEZKA - POVRCH DLAŽBA BETON BARVA PŘÍRODNÍ
- SO 101 STEZKA - POVRCH DLAŽBA BETON BARVA ČERVENÁ

Souhlas dle §184a stavebního zákona
nenahrazuje vyjádření účastníka řízení
č.j. POH/15541/2023-2/032400 ze dne 17.04.2023
Za Povodí Ohře, s. p., elektronicky podepsal
Ing. Václav Svejkovský, vedoucí odboru VR

Název akce :
CYKLOSTEZKA LÍPA - BOR NA KOLE (ÚSEK NOVÝ BOR - CHOTOVICE)

Investor:	Generální projektant:
Město Nový Bor Náměstí Míru 1 473 01 Nový Bor tel. 487 712 311	Projektová kancelář VANER s.r.o. V Horkách 101/1 460 07 Liberec 9 tel. 485 152 532

Název části :	Označení části :
SITUAČNÍ VÝKRESY	C

Název oddílu :	Označení oddílu :

VANER	Vypracoval	ING.J.JEŽEK	zak. číslo	19-11-055
	Zodp. projektant	ING.J.JEŽEK	datum	02/2023
	Techn. kontrola	ING.J.VANER	stupeň	DUSP
	Investor	MĚSTO NOVÝ BOR	měřítko	1 : 200
Adresa : V Horkách 101/1 460 07 Liberec 9 tel.: 485 152 532	Příloha : SITUACE - 1. DÍL		č. přílohy: 4.1	paré: