

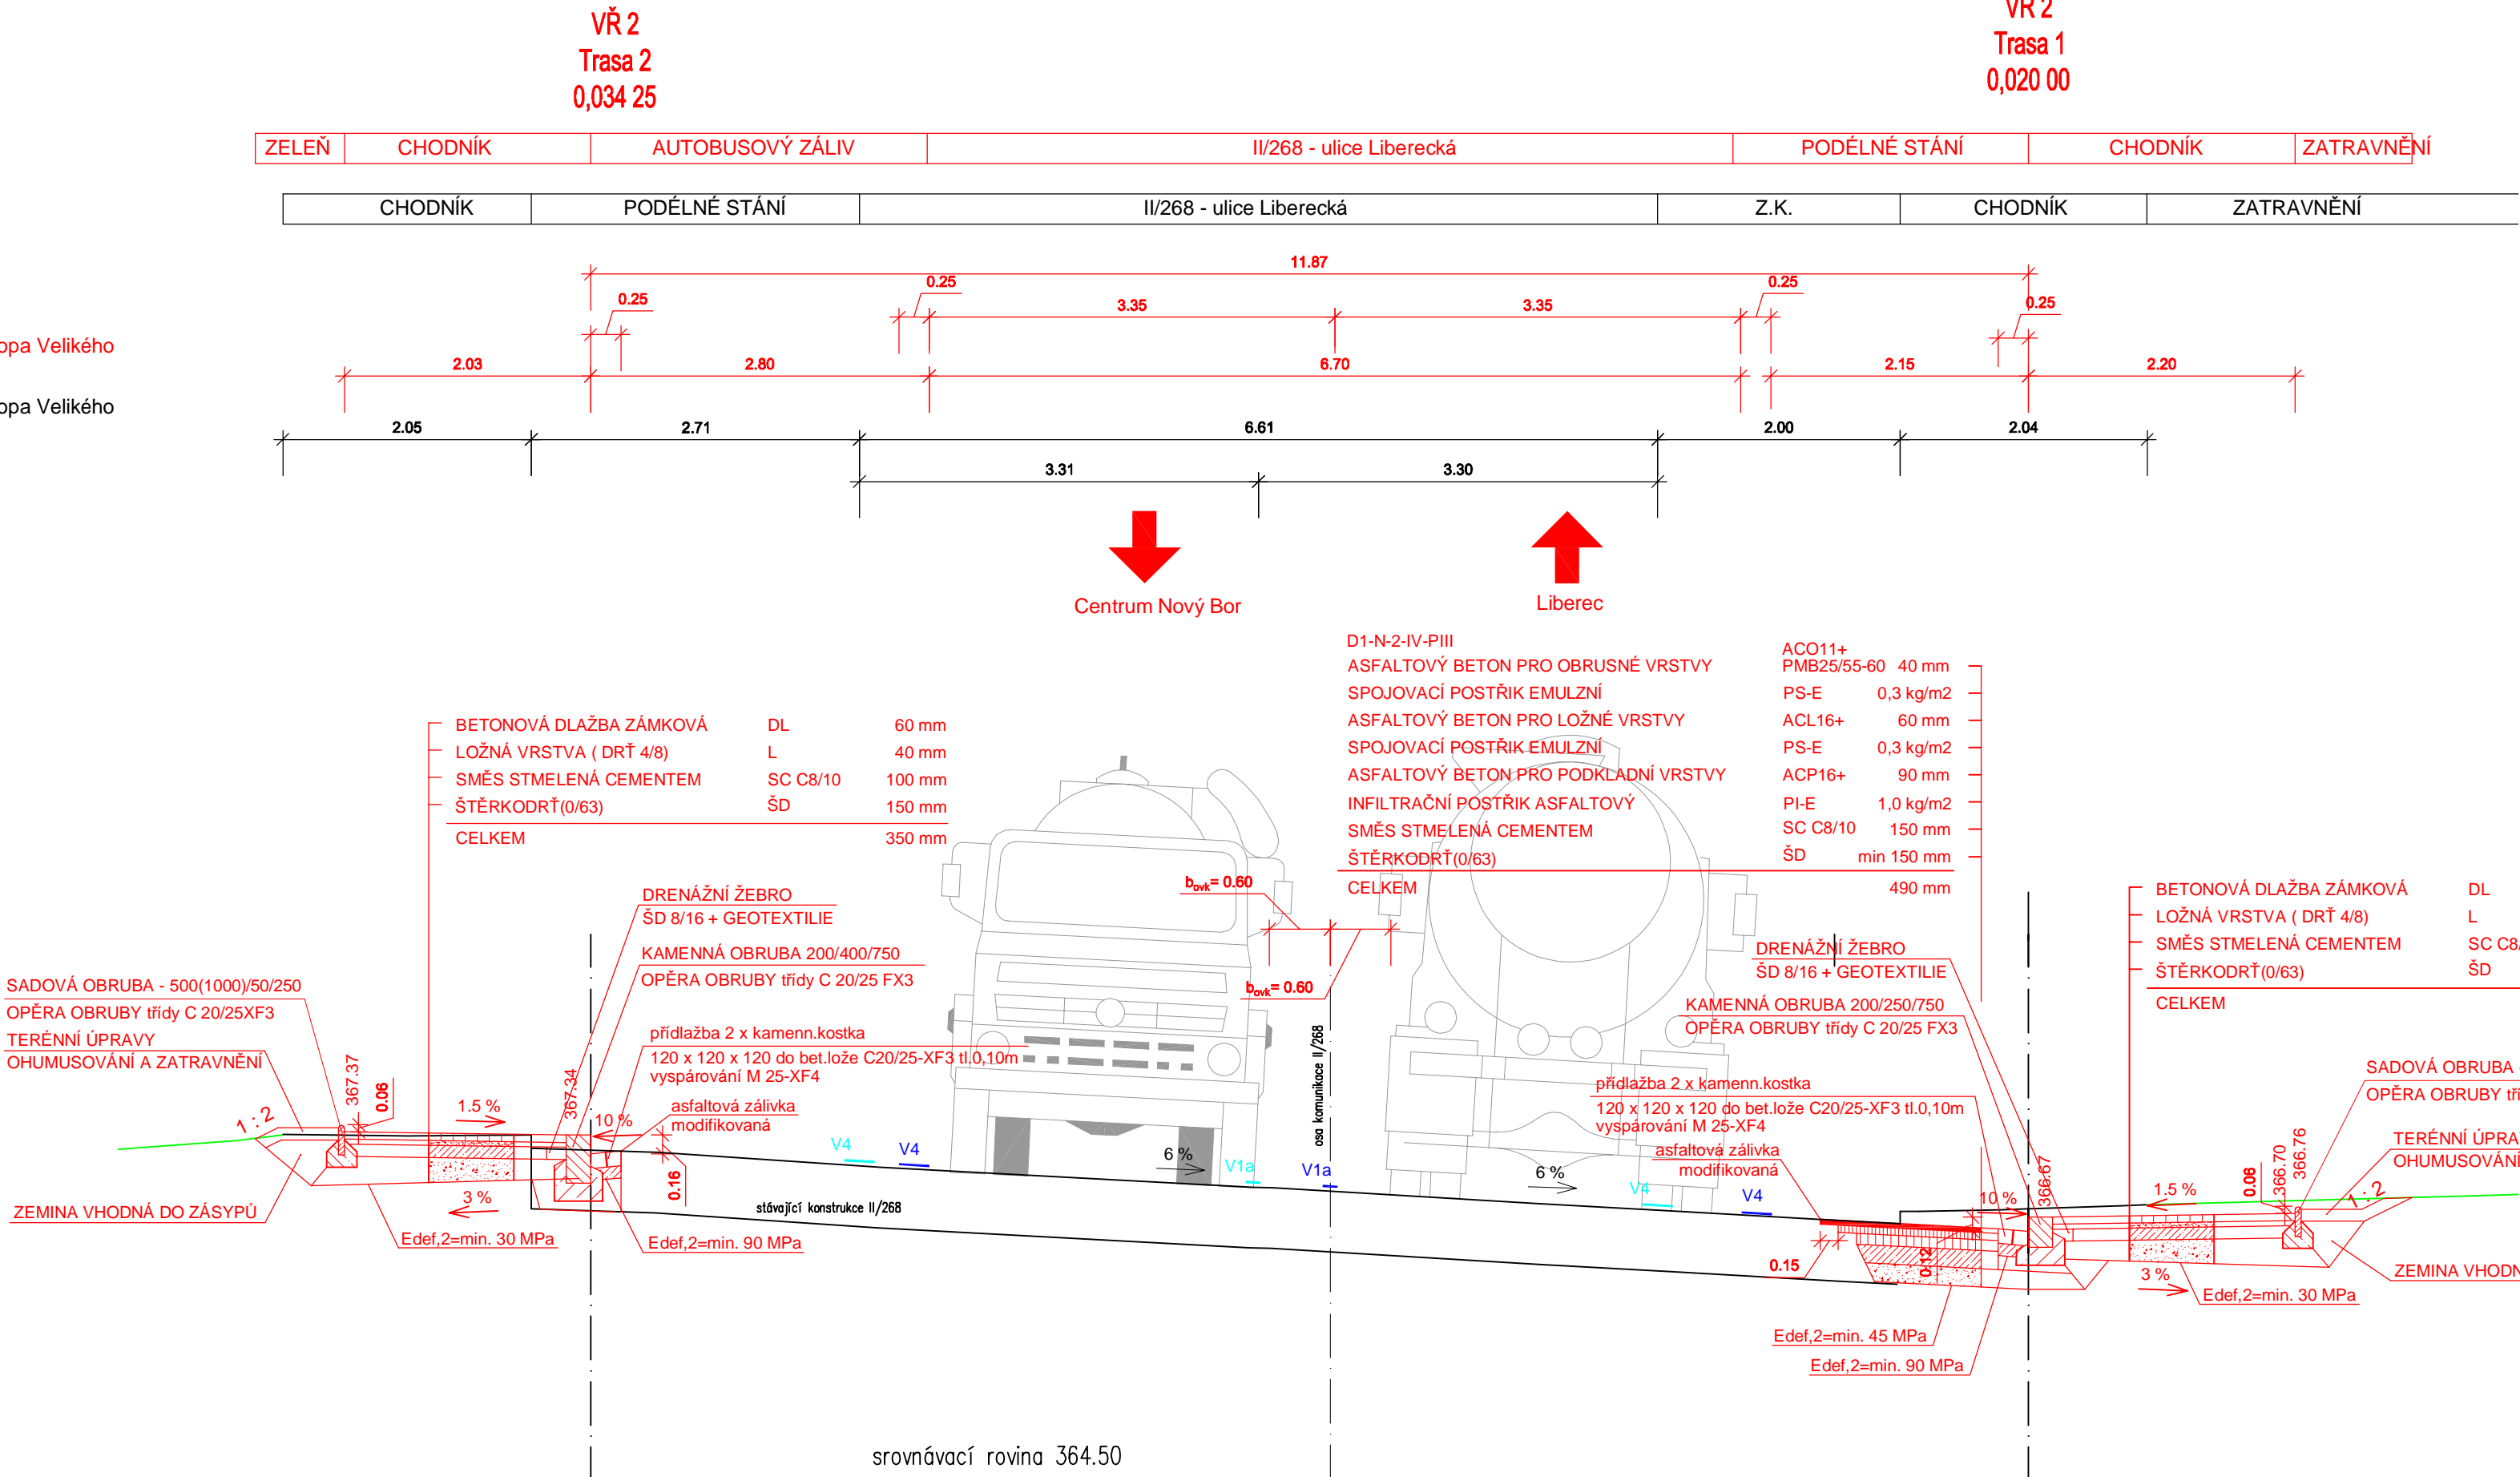


VZOROVÝ PŘÍČNÝ ŘEZ SO 101 AUTOBUSOVÉ ZASTÁVKY, CHODNÍKY

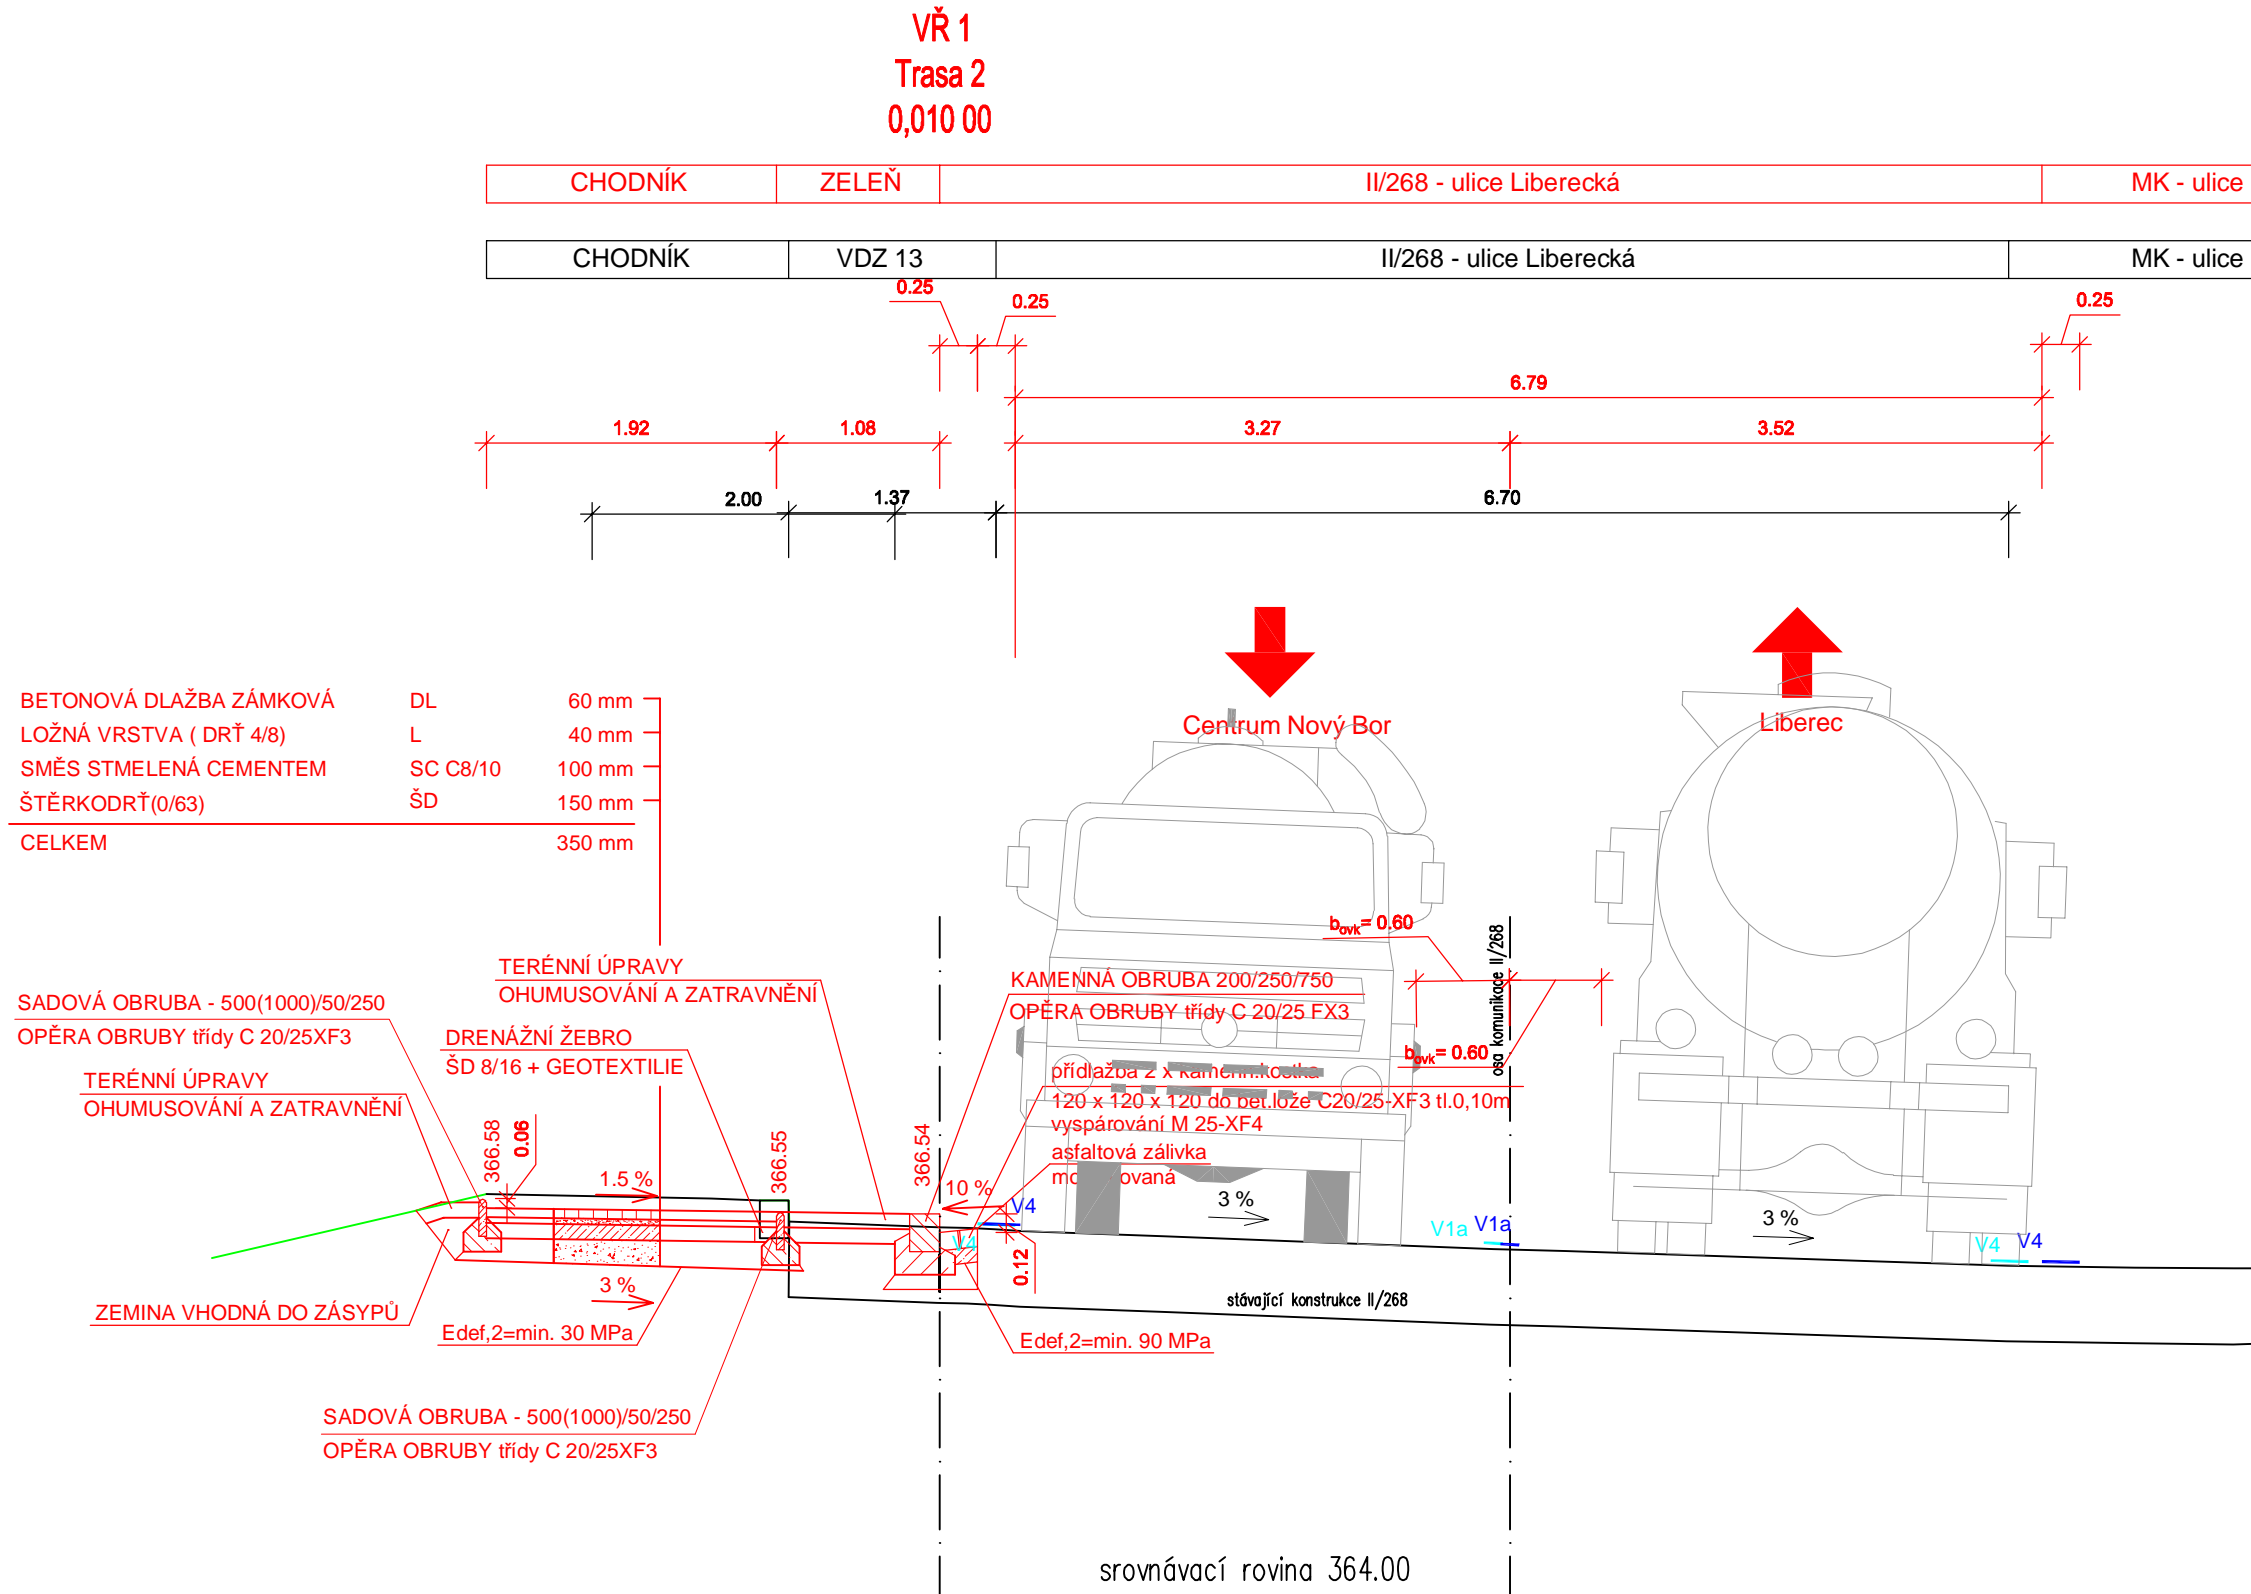

Detail napojení přídlažby a stávajícího  
asfaltového krytu silnice II. a III. třídy

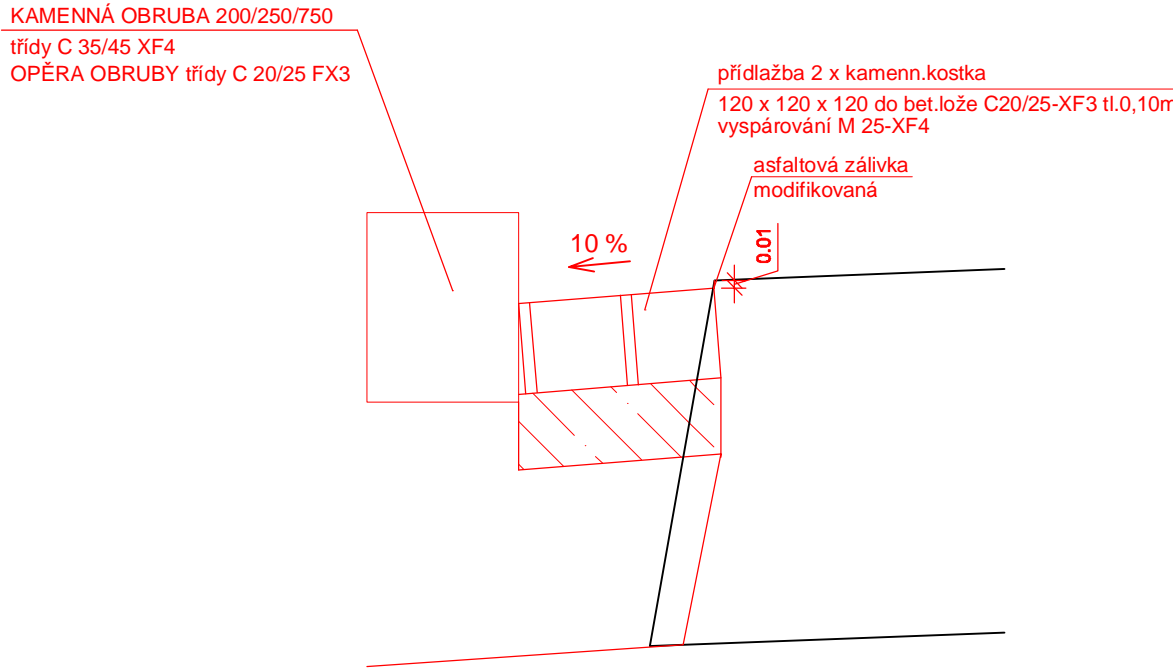

SO 101 AUTOBUSOVÉ ZASTÁVKY, CHODNÍK  
SO 102 PARKOVIŠTĚ  
DOKUMENTACE PRO PROVÁDĚNÍ STAVBY

VÝŠKOVÝ SYSTÉM: Bpv

Ing.Martina HŘEBŘINOVÁ  
PROJEKCE, IČO 738 42 346

zodpovědný projektant:	Ing.M.Hřebřinová	
vypracoval:		
objednatel:	Město Nový Bor, nám. Míru 1, 473 01 Nový Bor, IČO 002 60 771	
akce:	čísł.zak.:	2270
NOVÝ BOR - BUS ZASTÁVKY, PARKOVÁNÍ ULICE LIBERECKÁ	stupeň:	PDPS
	datum:	04/2024
	měřítko:	1:50
příloha:	čísł.výkr.	čísł.soupr.
VZOROVÝ PŘÍČNÝ ŘEZ - - SO 101 AUTOBUSOVÉ ZASTÁVKY, CHODNÍK - VŘ1, VŘ2		D. - 1.4.a