
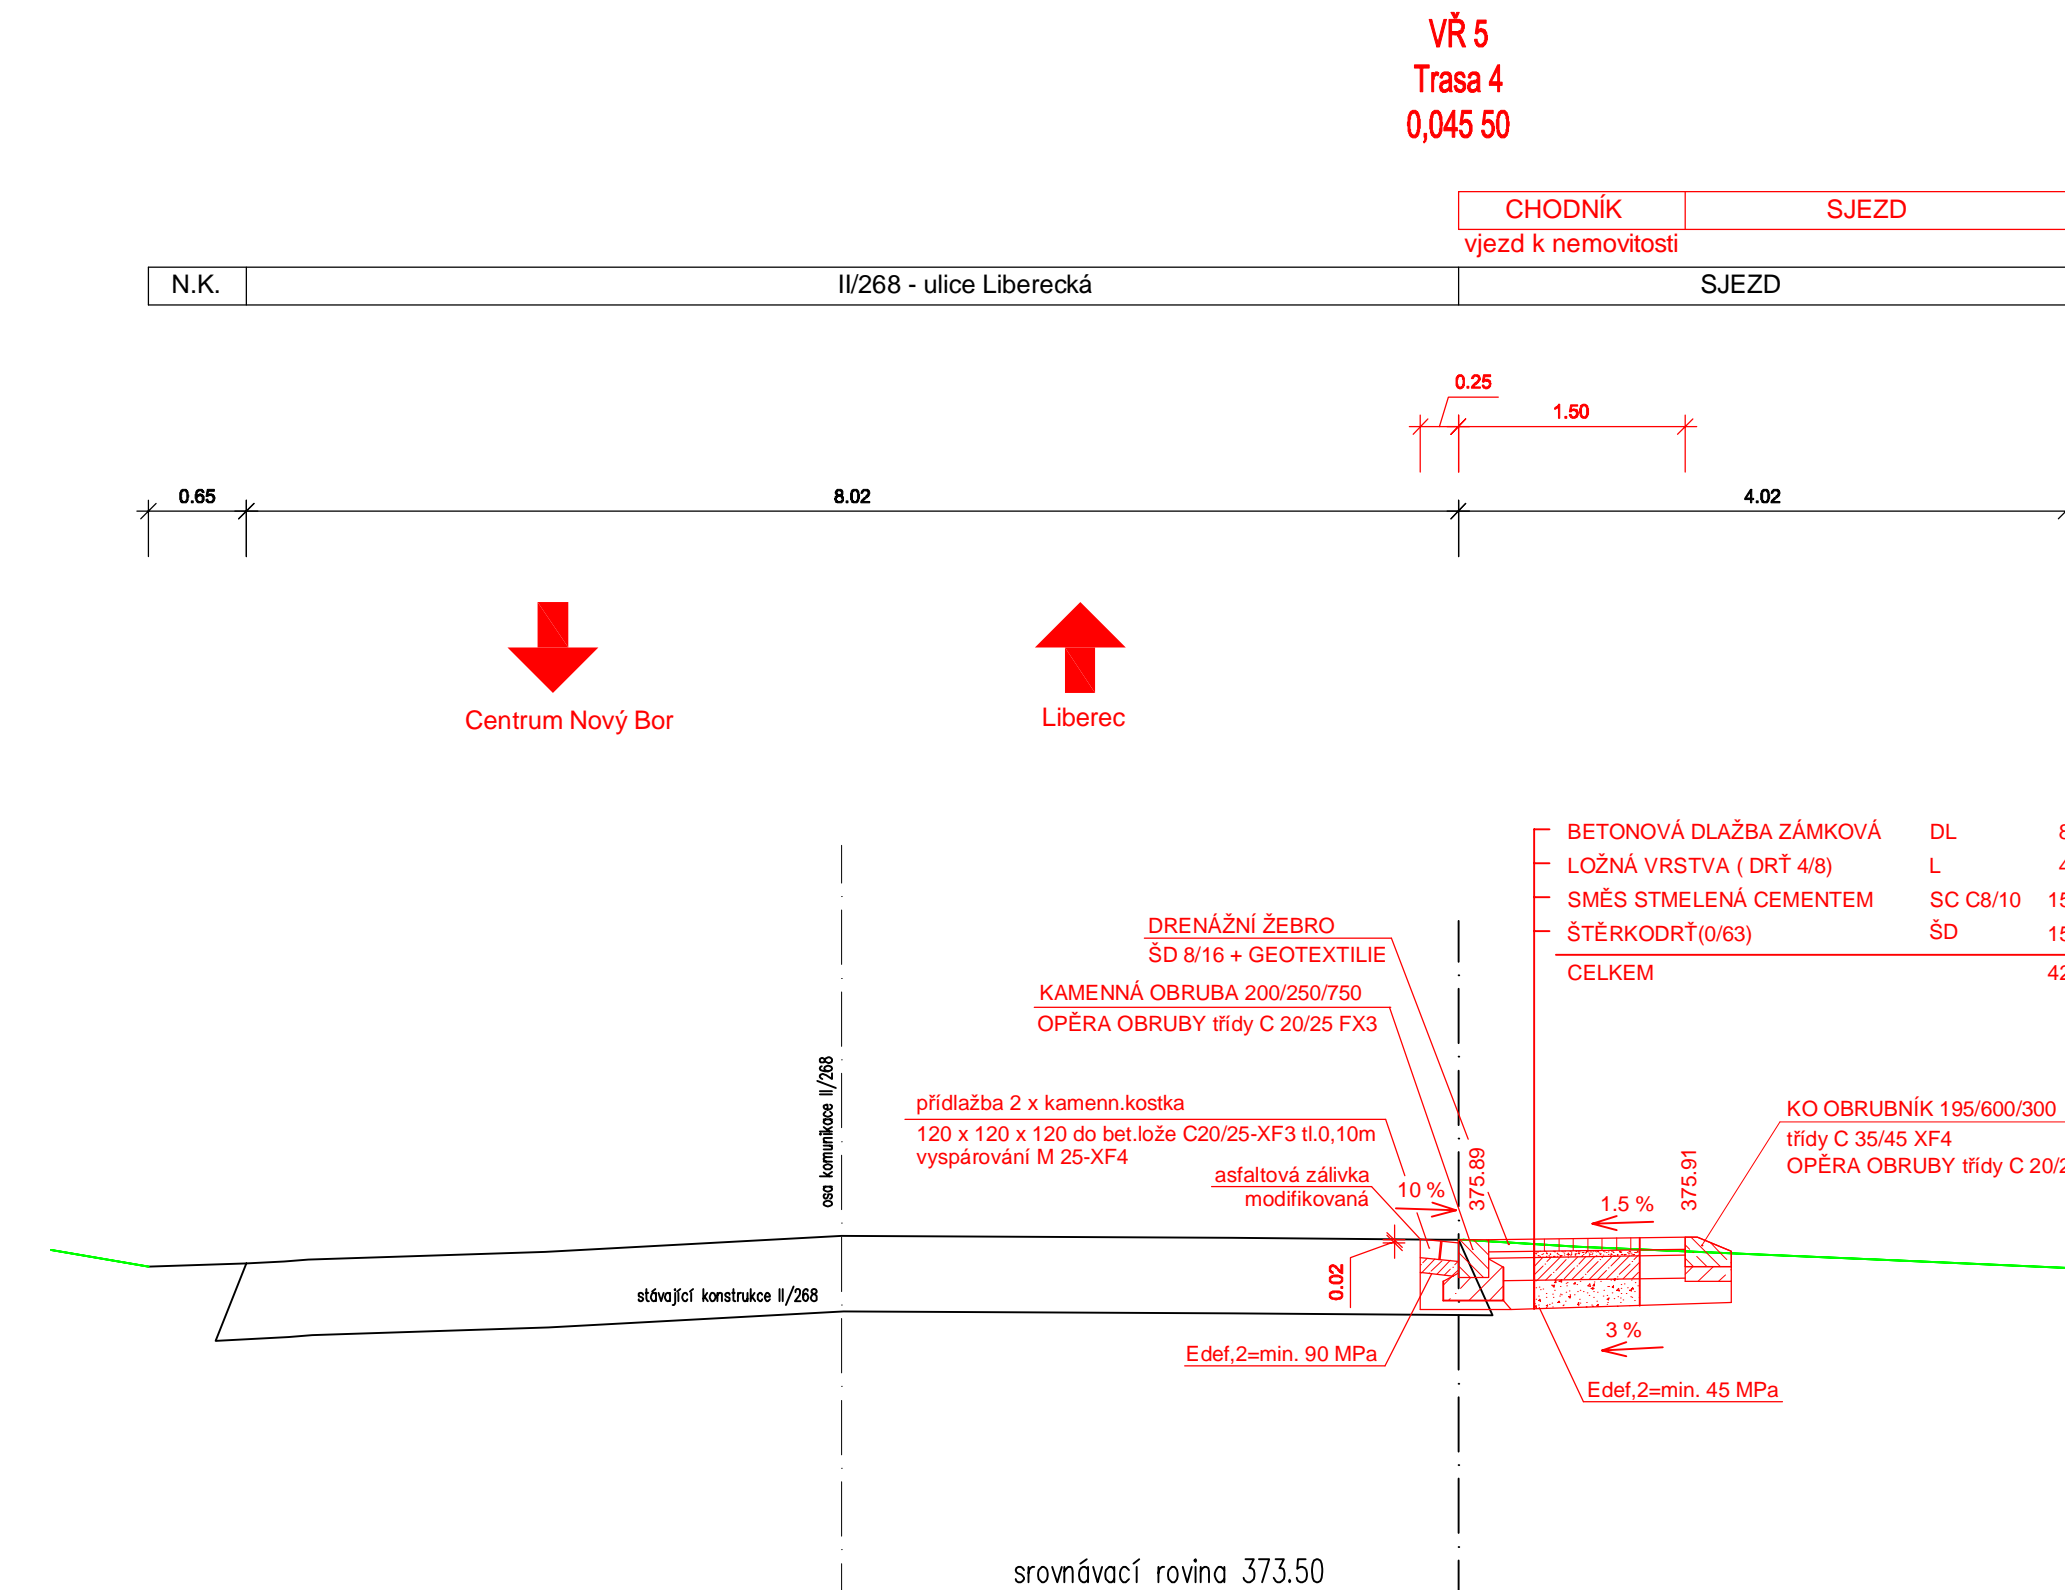
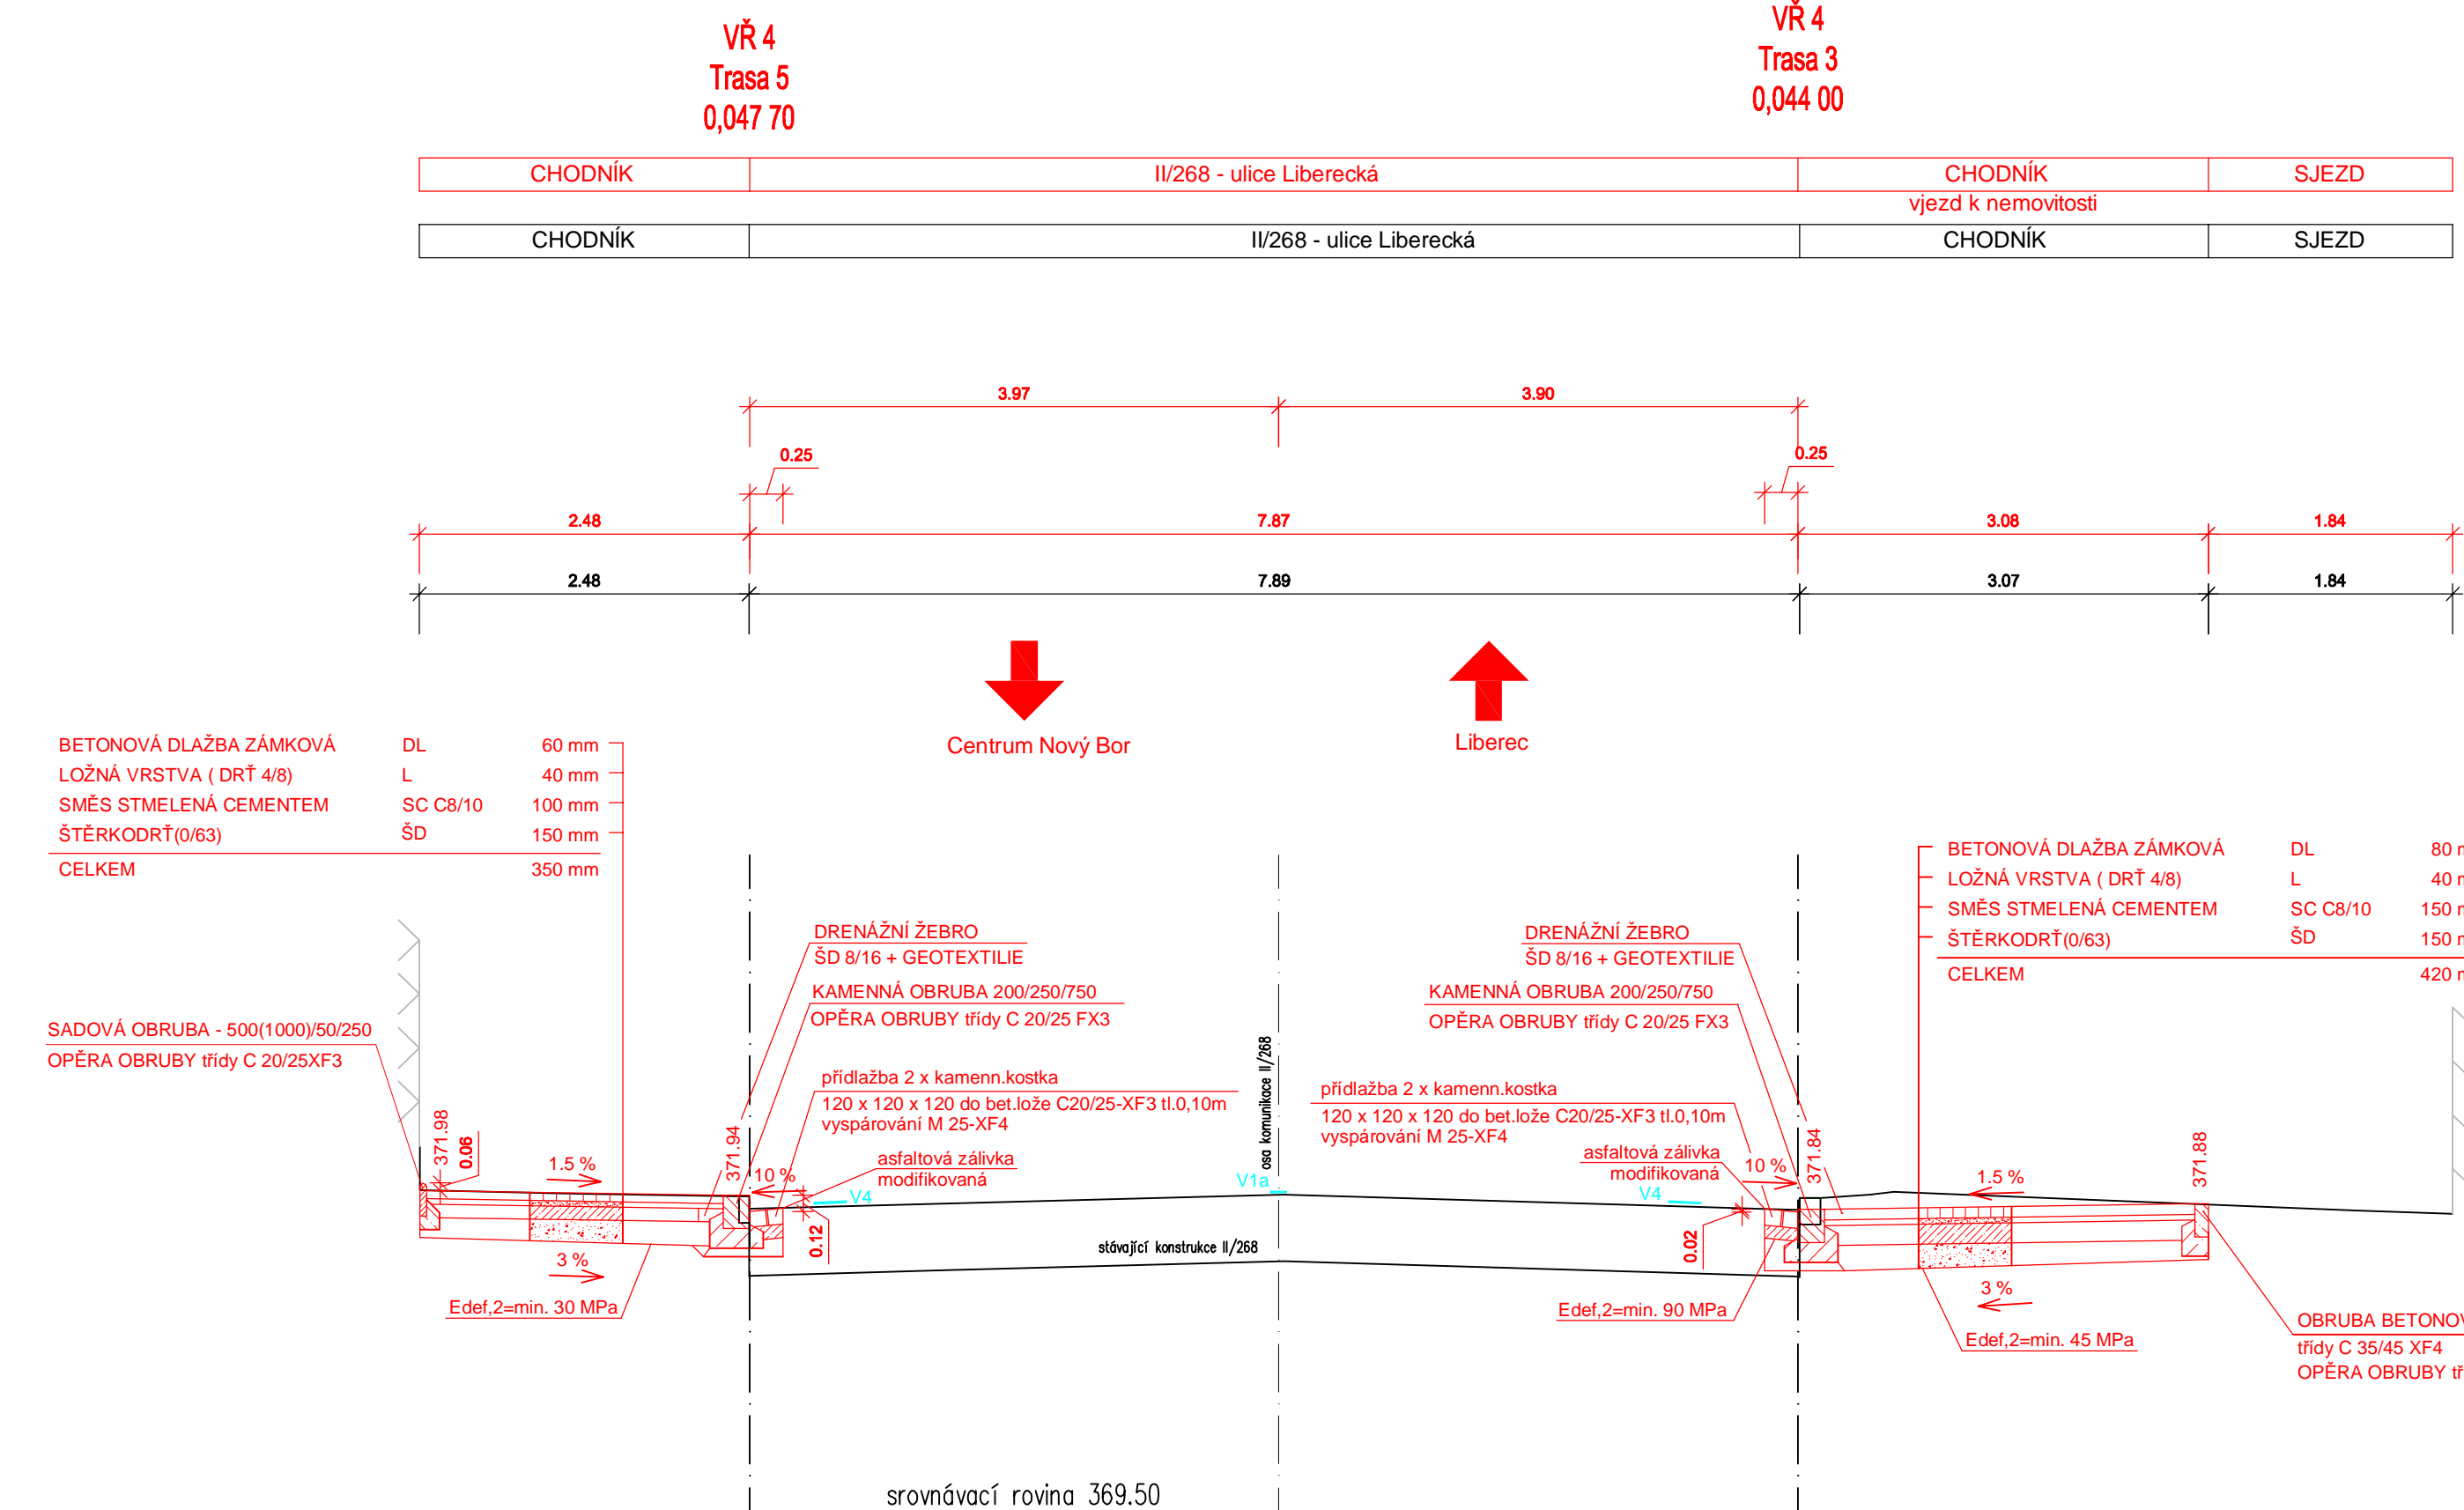


VZOROVÝ PŘÍČNÝ ŘEZ SO 101 AUTOBUSOVÉ ZASTÁVKY, CHODNÍKY

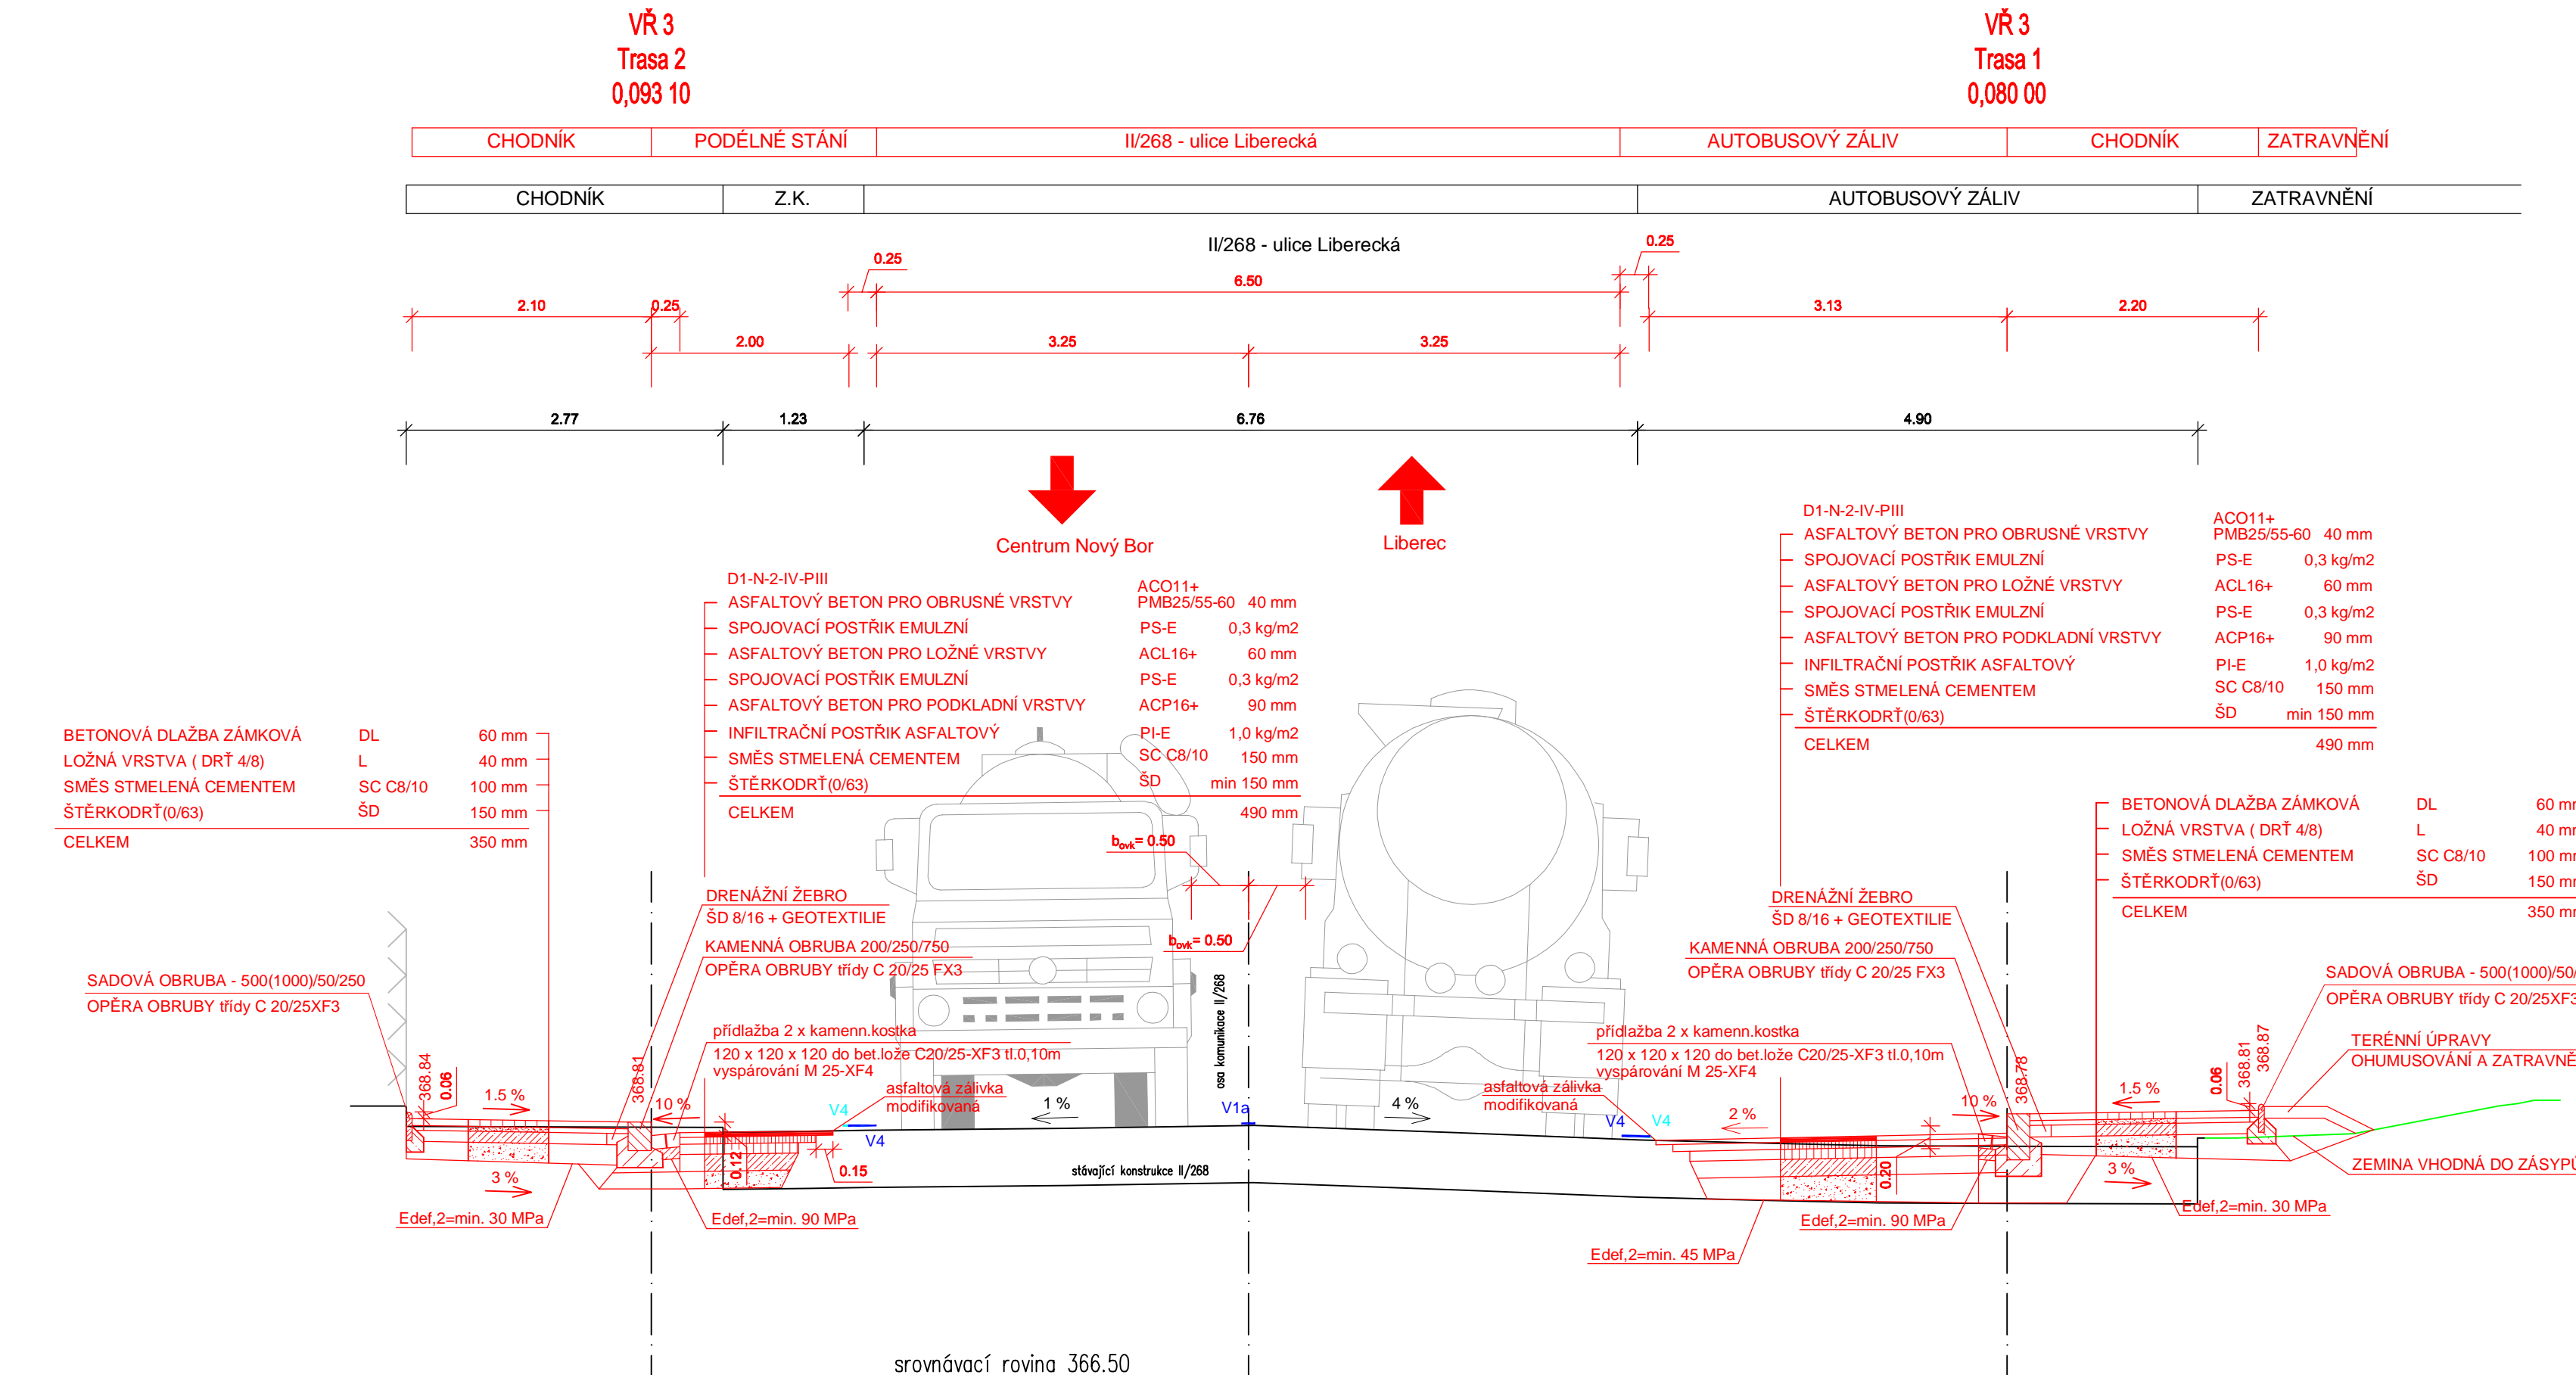

SO 101 AUTOBUSOVÉ ZASTÁVKY, CHODNÍK
SO 102 PARKOVIŠTĚ
DOKUMENTACE PRO PROVÁDĚNÍ STAVBY

VÝŠKOVÝ SYSTÉM: Bpv

Ing. Martina HŘEBŘINOVÁ
PROJEKCE, IČO 738 42 340

zodpovědný projektant:		Ing.M.Hřebřínová	
vypracoval:			
objednatel: Město Nový Bor, nám. Míru 1, 473 01 Nový Bor, IČO 002 60 771			
akce: NOVÝ BOR - BUS ZASTÁVKY, PARKOVÁNÍ ULICE LIBERECKÁ		čísł.zak.:	2270
		stupeň:	PDP
		datum:	04/202
		měřítiko:	1:50
přiloha: VZOROVÝ PŘÍČNÝ ŘEZ - - SO 101 AUTOBUSOVÉ ZASTÁVKY, CHODNÍK - VŘ3 - VŘ5		čísł.vykr.	čísł.sou
		D. - 1.4.b	