

zastoupená Renátou LENÍKOVOU

Oddělení ochrany územních zájmů

s realizací stavby dle přiložené dokumentace.

Toto starostovské plati po dobu účinnosti

Litoměřice dne

1586/1110 - 1110 - 1110

LEGENDA BAREV PLOCH

BETONOVÁ ŘÍMSA

ŽIVĚNÁ VOZOVKA

ZATRAVNĚNÉ PLOCHY


OBNOVENÍ OPEVNĚNÍ DNA

EXISTENCE INŽENÝRSKÝCH SÍTÍ

ČEZ DISTRIBUCE - VEDENÍ NN

CEŤNÁDZEMNÉ VEDENÍ
SČŤK - VODOVOD PITNÁ

GASNET - STL

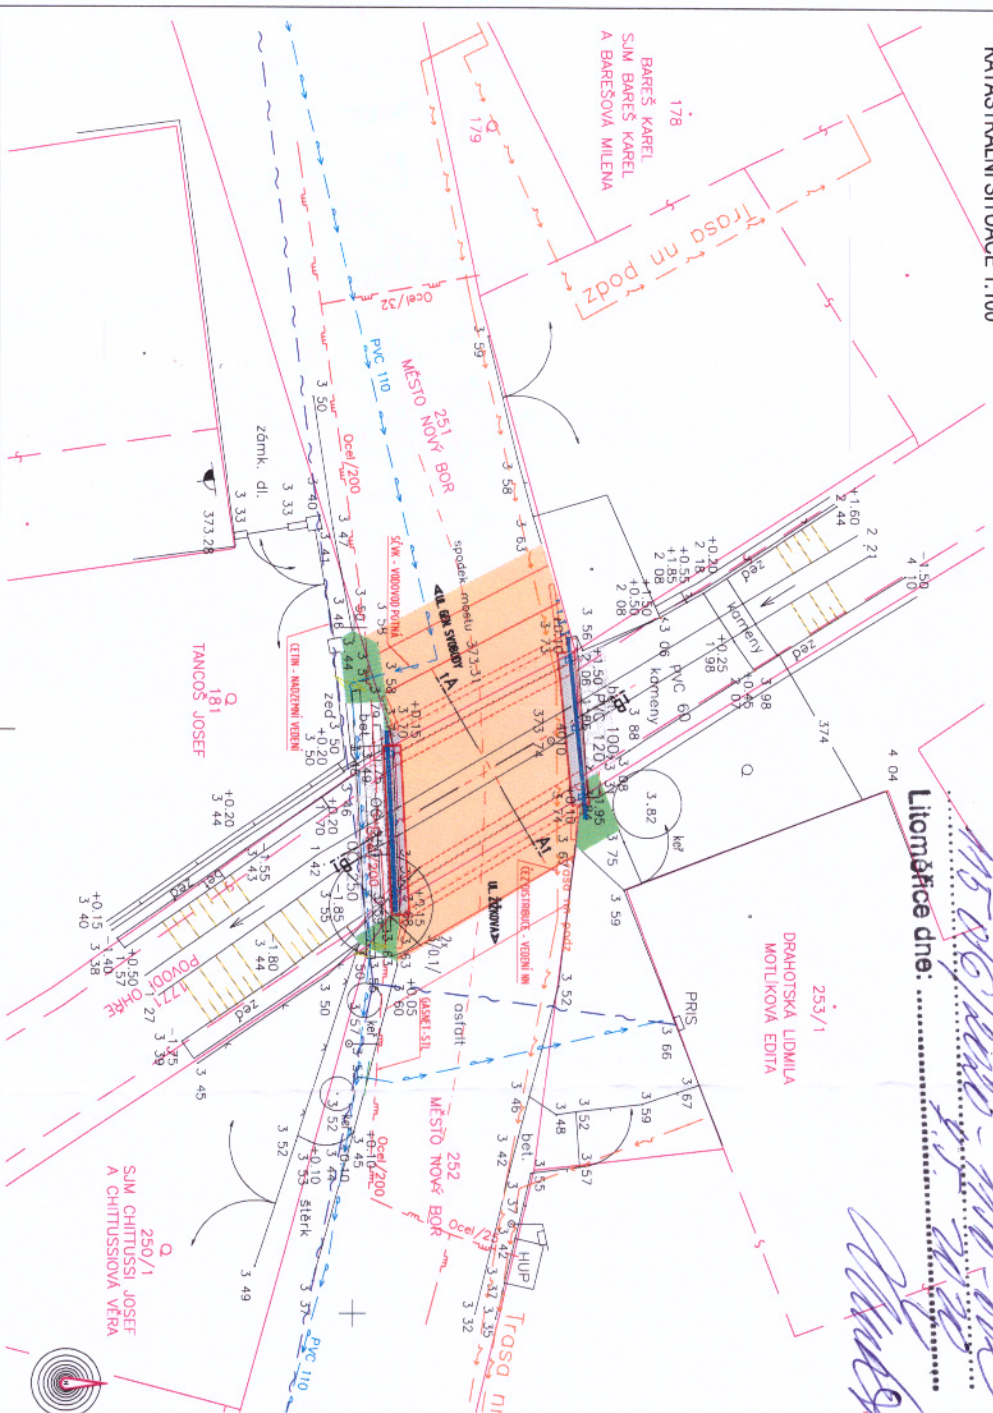

Název stavby:		REKONSTRUKCE MOSTŮ A LÁVEK NOVÝ BOR	
Investor:		MĚSTO NOVÝ BOR Městský úřad nám. Míru 1 473 01 Nový Bor	
Název oddílů:		SITUAČNÍ VÝKRESY	
Název oddělení:		KOORDINAČNÍ SITUACE	
Doplňující oddělení:		C.2	
Vypracoval:		TOMÁŠ KROČINA	
Zdroj projektant:		ING. J. JAVIERA	
Investor:		MĚSTO NOVÝ BOR	
Převzal:		MĚSTO NOVÝ BOR	
Datum:		19.07.2010	
Stupeň:		069	
Měřítko:		1:100	
Podpis:		pate	