



Řezy uložení kabelu VO

Jedná se o ilustrativní řezy, při uložení kabelu do chodníku nebo komunikace bude dodržena plná skladba profilu dle TP 170, kabelové rýhy budou provedeny v souladu s TP146.

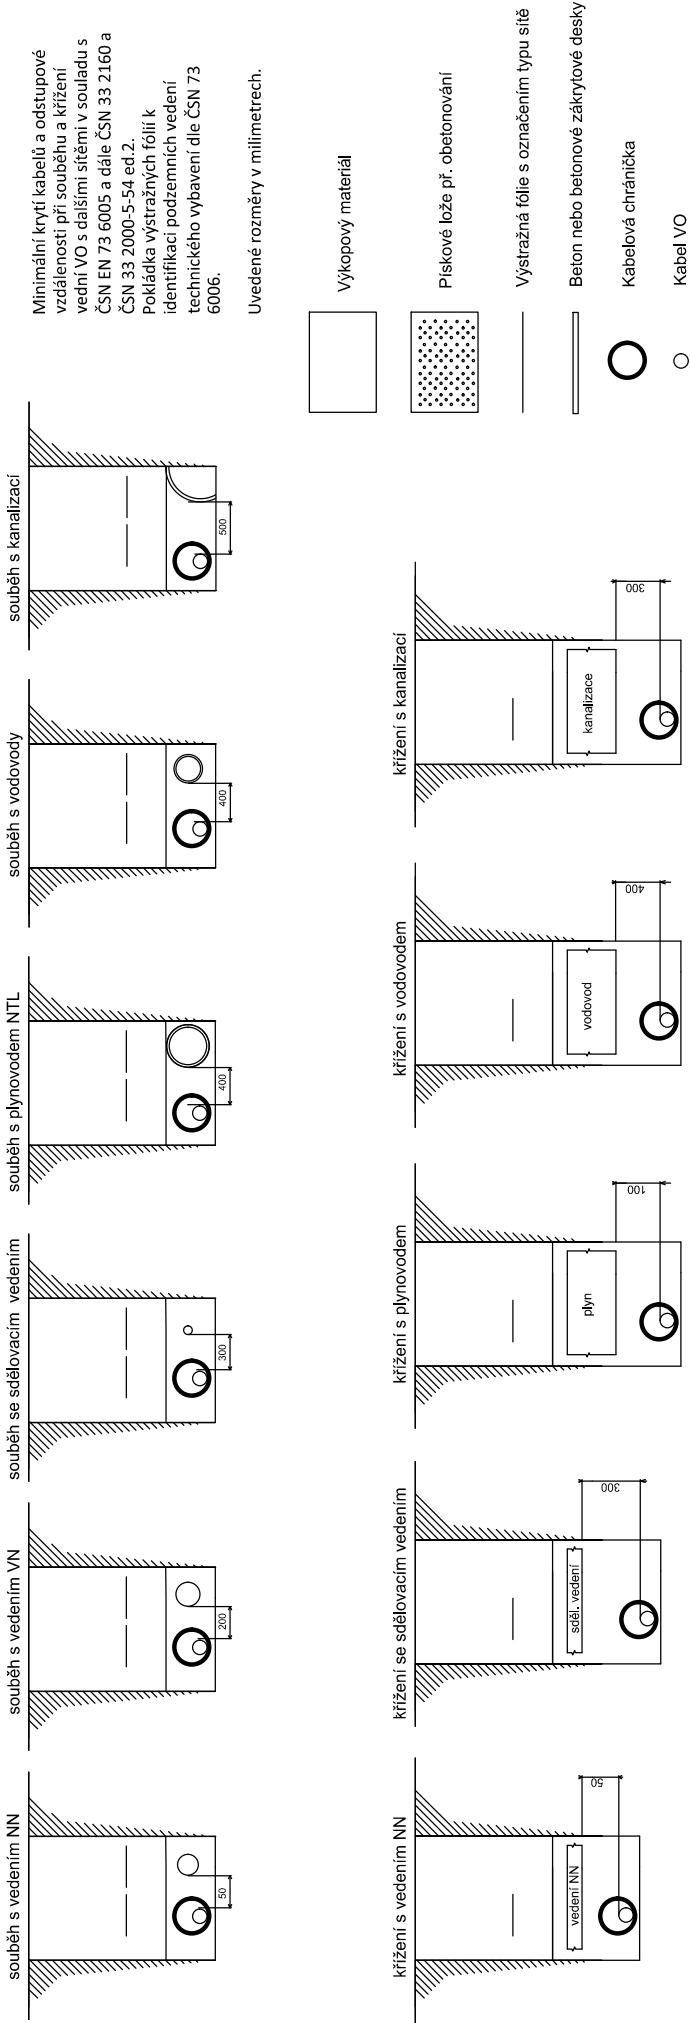

Pozici křížení nad/pod sítí určuje správce/vlastník sítě, musí být však splněno i minimální krytí vedení VO.

POZOR!
PRÁCE V OCHRANNÝCH PÁSMECH (OP):
VODOVODU, PLYNOVODU, KANALIZACE, SDĚLOVACÍCH
VEDENÍ A EL. SÍTÍ NN

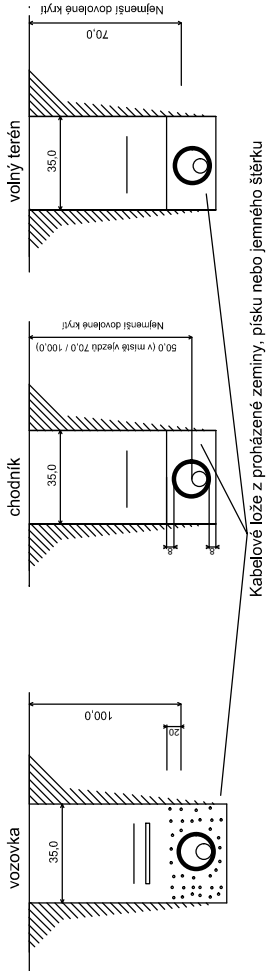

POZOR !
PRÁCE V OCHRAN.PÁSMU SDĚLOVACÍCH VEDENÍ, EL.SÍTÍ NN
KANALIZACE, VODOVODU A PLYNOVODU, OP VODNÍHO ZDROJE

Kóty v milimetrech
Při souběhu nebo křížení podzemních vedení dodržet minimální vzdálenosti dle ČSN 73 6005 a dále ČSN 33 2000–5–54 ed.3. Pokládka výstražných fólií k identifikaci podzemních vedení technického vybavení dle ČSN 73 6006(8/2003).

| | | | |
|--------------------------------------|---|--|-----------------------------|
| VEDOUcí PROJEKTU | ING. JAN MASAŘÍK | ZPRACOVATEL DOKUMENTACE: | |
| VYPRACOVAL | ING. JAN MASAŘÍK | Děčínská 509 /31 470 01 Česká Lípa tel.: +420 725 065 737 e-mail: efos@efos.cz www.efos.cz | |
| AUTORIZACE | | EFektivní OSvětlování s.r.o. | |
| KONTROLOVAL | ANDREA KLÍMOVÁ | | |
| MÍSTO STAVBY | NOVÝ BOR, k.ú. 707155, Palackého náměstí | ÚČEL: | PARÉ ČÍSLO: |
| INVESTOR | MĚSTO NOVÝ BOR, náměstí Míru 1, 473 01 Nový Bor | DOKUMENTACE | |
| NÁZEV AKCE: | | TD | |
| VO - PALACKÉHO NÁMĚSTÍ, REKONSTRUKCE | | FORMÁT | |
| ČÁST: | D- DOKUMENTACE OBJEKTŮ | DATUM | ÚNOR 2022 |
| STAVEBNÍ OBJEKT: | VEŘEJNÉ OSVĚTLENÍ - SO 400 | ČÍSLO ZAKÁZKY | |
| NÁZEV VÝKRESU: | VZOROVÉ ŘEZY KABELOVOU TRASOU | MĚŘÍTKO: | ČÍSLO VÝKRESU: D.2.400.2 |