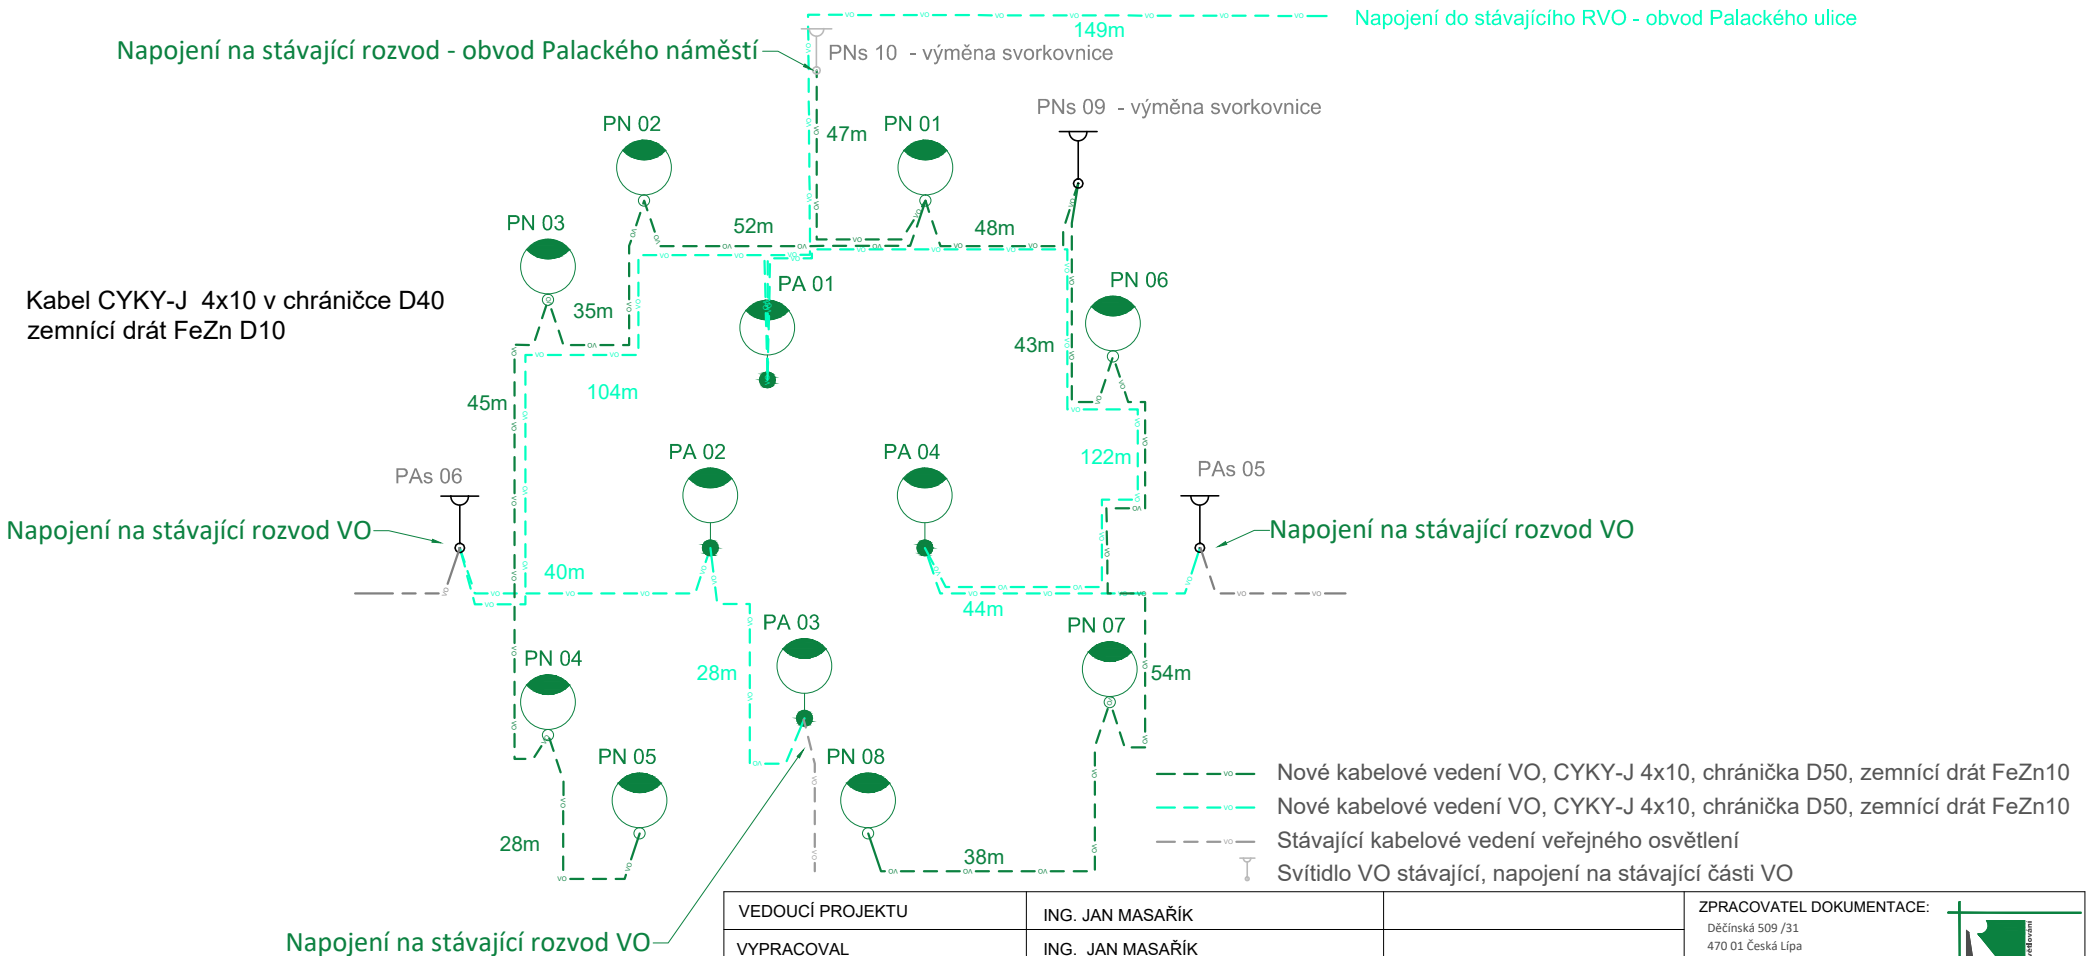

Kabel CYKY-J 4x10 v chráničce D40
zemnící drát FeZn D10

Při souběhu nebo křížení podzemních vedení dodržet minimální vzdálenosti dle ČSN 73 6005 a dále ČSN 33 2000–5–54 ed.3.
Pokládka výstražných fólií k identifikaci podzemních vedení technického vybavení dle ČSN 73 6006(8/2003).

VEDOUCÍ PROJEKTU	ING. JAN MASAŘÍK	
VYPRACOVAL	ING. JAN MASAŘÍK	
AUTORIZACE		
KONTROLOVAL	ANDREA KLÍMOVÁ	
MÍSTO STAVBY	NOVÝ BOR, k.ú. 707155, Palackého náměstí	
INVESTOR	MĚSTO NOVÝ BOR, náměstí Míru 1, 473 01 Nový Bor	

ZPRACOVATEL DOKUMENTACE:
Děčínská 509 /31
470 01 Česká Lípa
tel.: +420 725 065 737
e-mail: efos@efos.cz
www.efos.cz
EFektivní OSvětlování s.r.o.

NÁZEV AKCE:

VO - PALACKÉHO NÁMĚSTÍ, REKONSTRUKCE

ČÁST: D- DOKUMENTACE OBJEKTŮ

STAVEBNÍ OBJEKT: VEŘEJNÉ OSVĚTLENÍ - SO 400

NÁZEV VÝKRESU:

JEDNOPÓLOVÉ SCHÉMA

ÚČEL: DOKUMENTACE TD	PARÉ ČÍSLO:
FORMÁT	
DATUM	ÚNOR 2022
ČÍSLO ZAKÁZKY	
MĚŘÍTKO:	ČÍSLO VÝKRESU: D.2.400.4