


SEVEROZÁPADNÍ

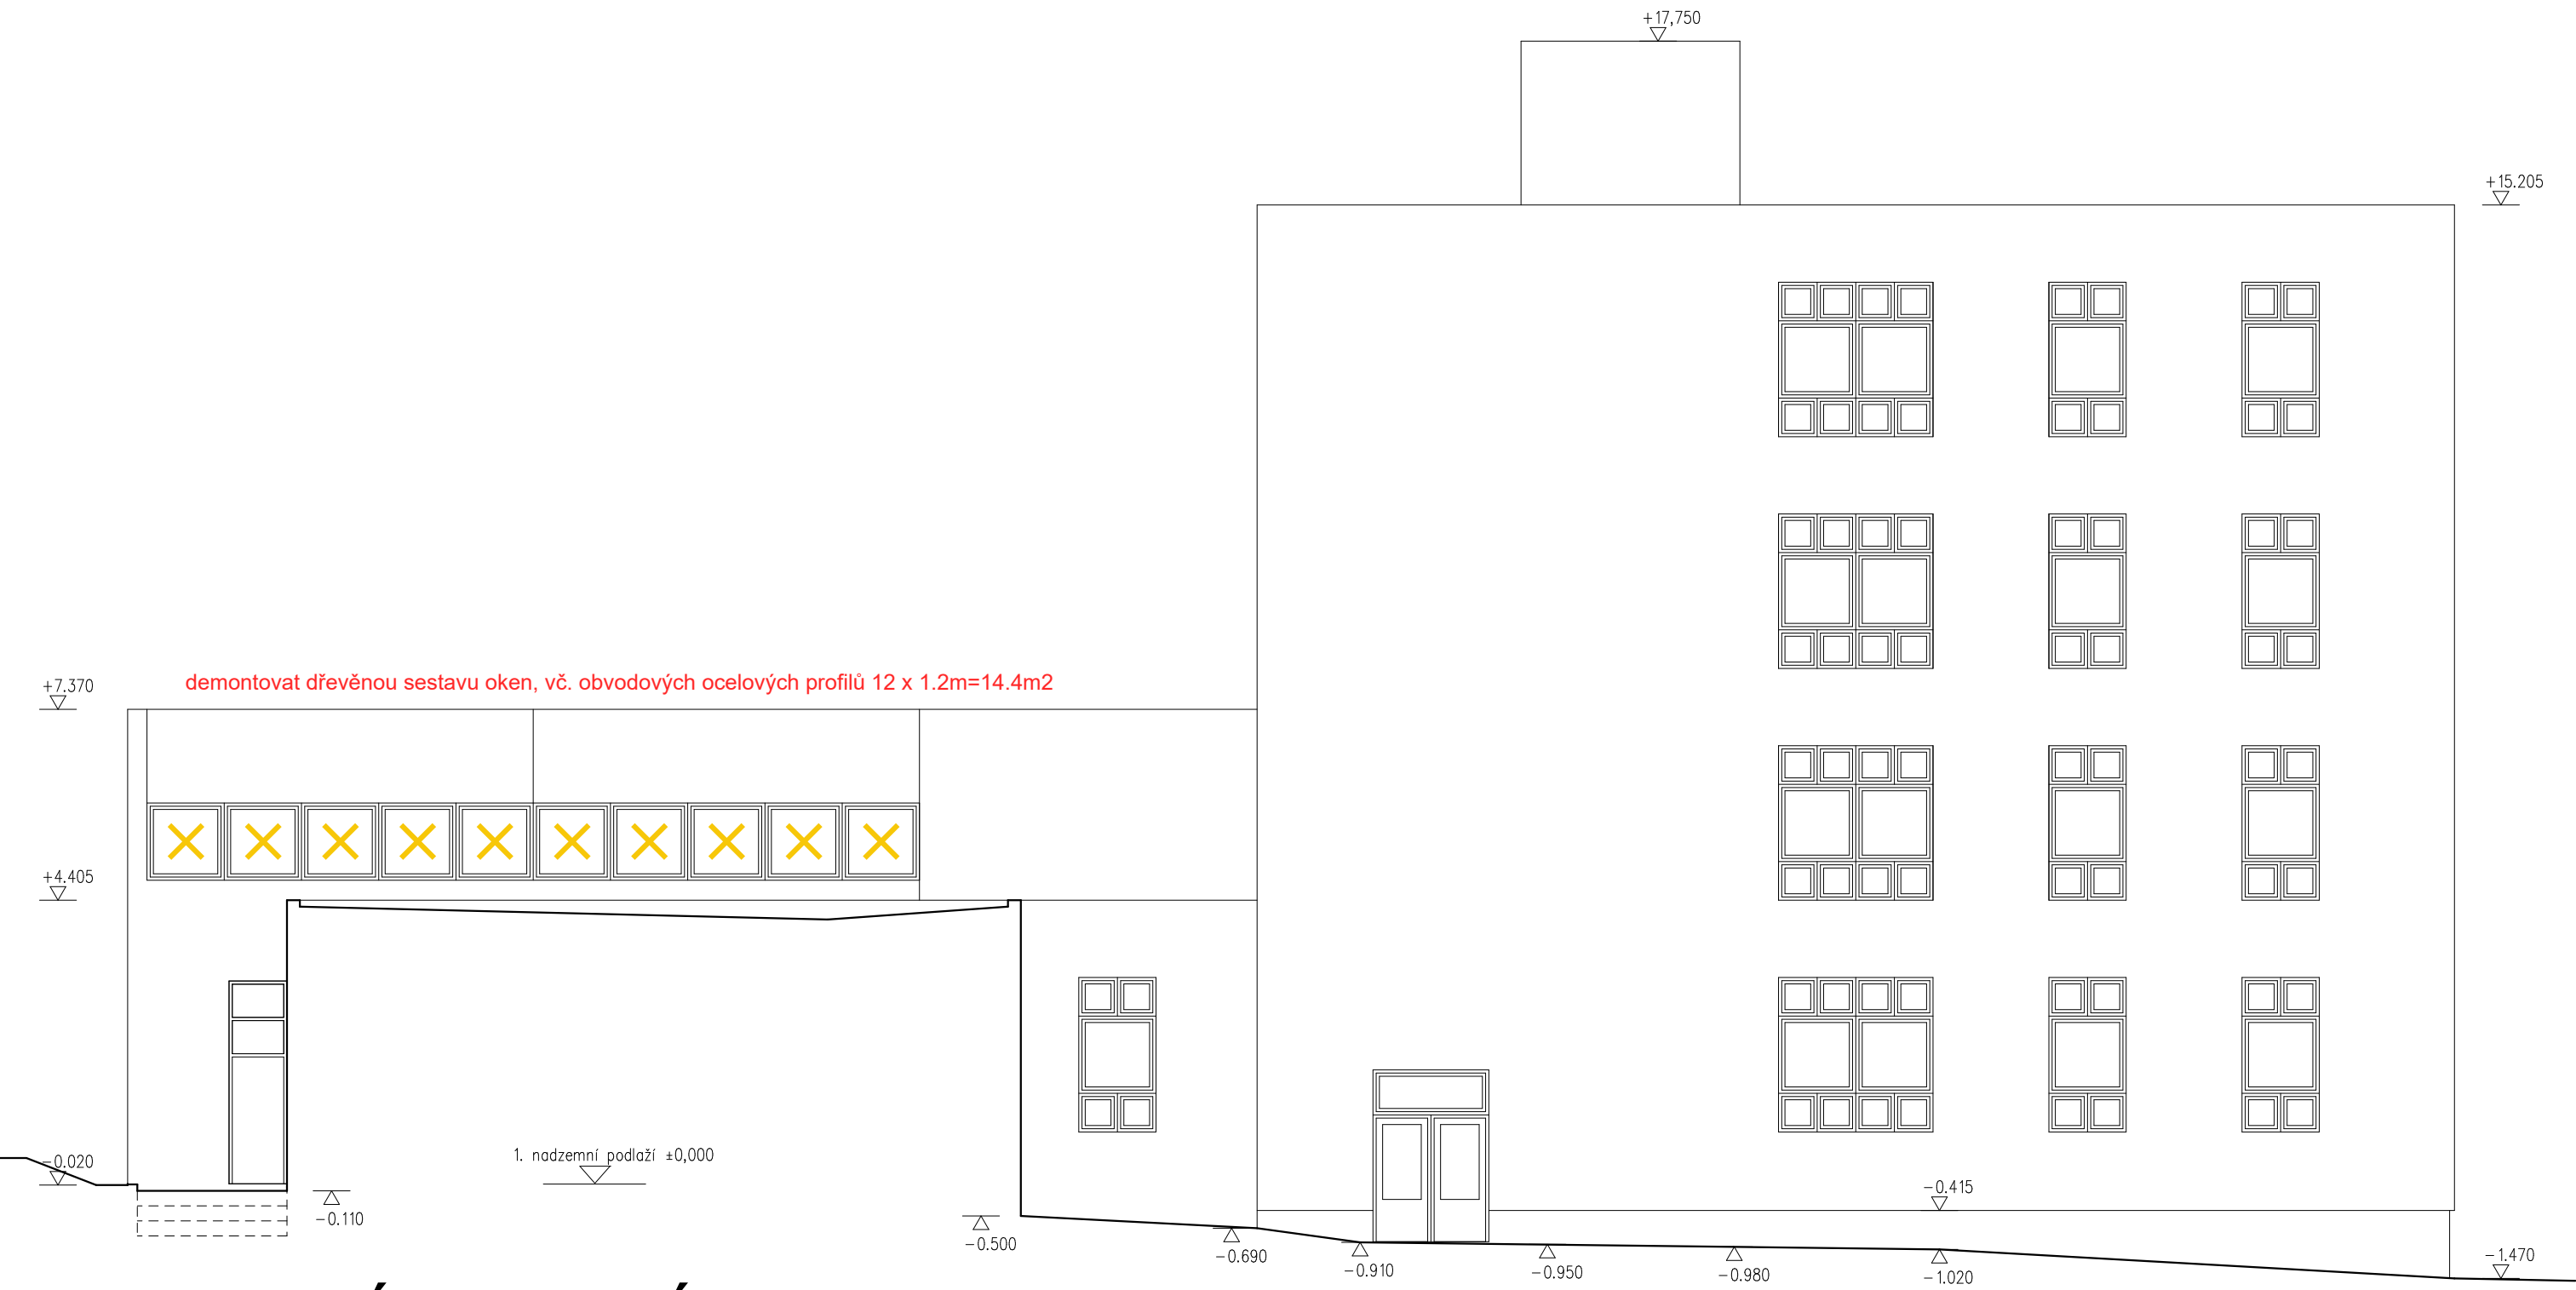

JIHOVÝCHODNÍ

Technická pomoc - Výkresová část

Radek Voce U Kartounky 670, 470 01 Česká Lipa IČ 88608026 tel. 732 272 140, radek.voce@gmail.com	ZODP.PROJEKTANT	VYPRACOVAL	STUPEŇ PD: DVZ
	ING.ARCH.LEOŠ BOGAR	RADEK VOCE	DATUM: 07/2025
	STAVEBNÍK:		
OBJEDNATEL: Služby města Nový Bor, p. o., Purkyňova 227, 473 01 Nový Bor			
AKCE :	Výměna okenní fasády tělocvičny ZŠ nám. Míru 128, Nový Bor		
OBSAH :	Pohledy-stávající stav a demontáže		1:100
			PARÉ