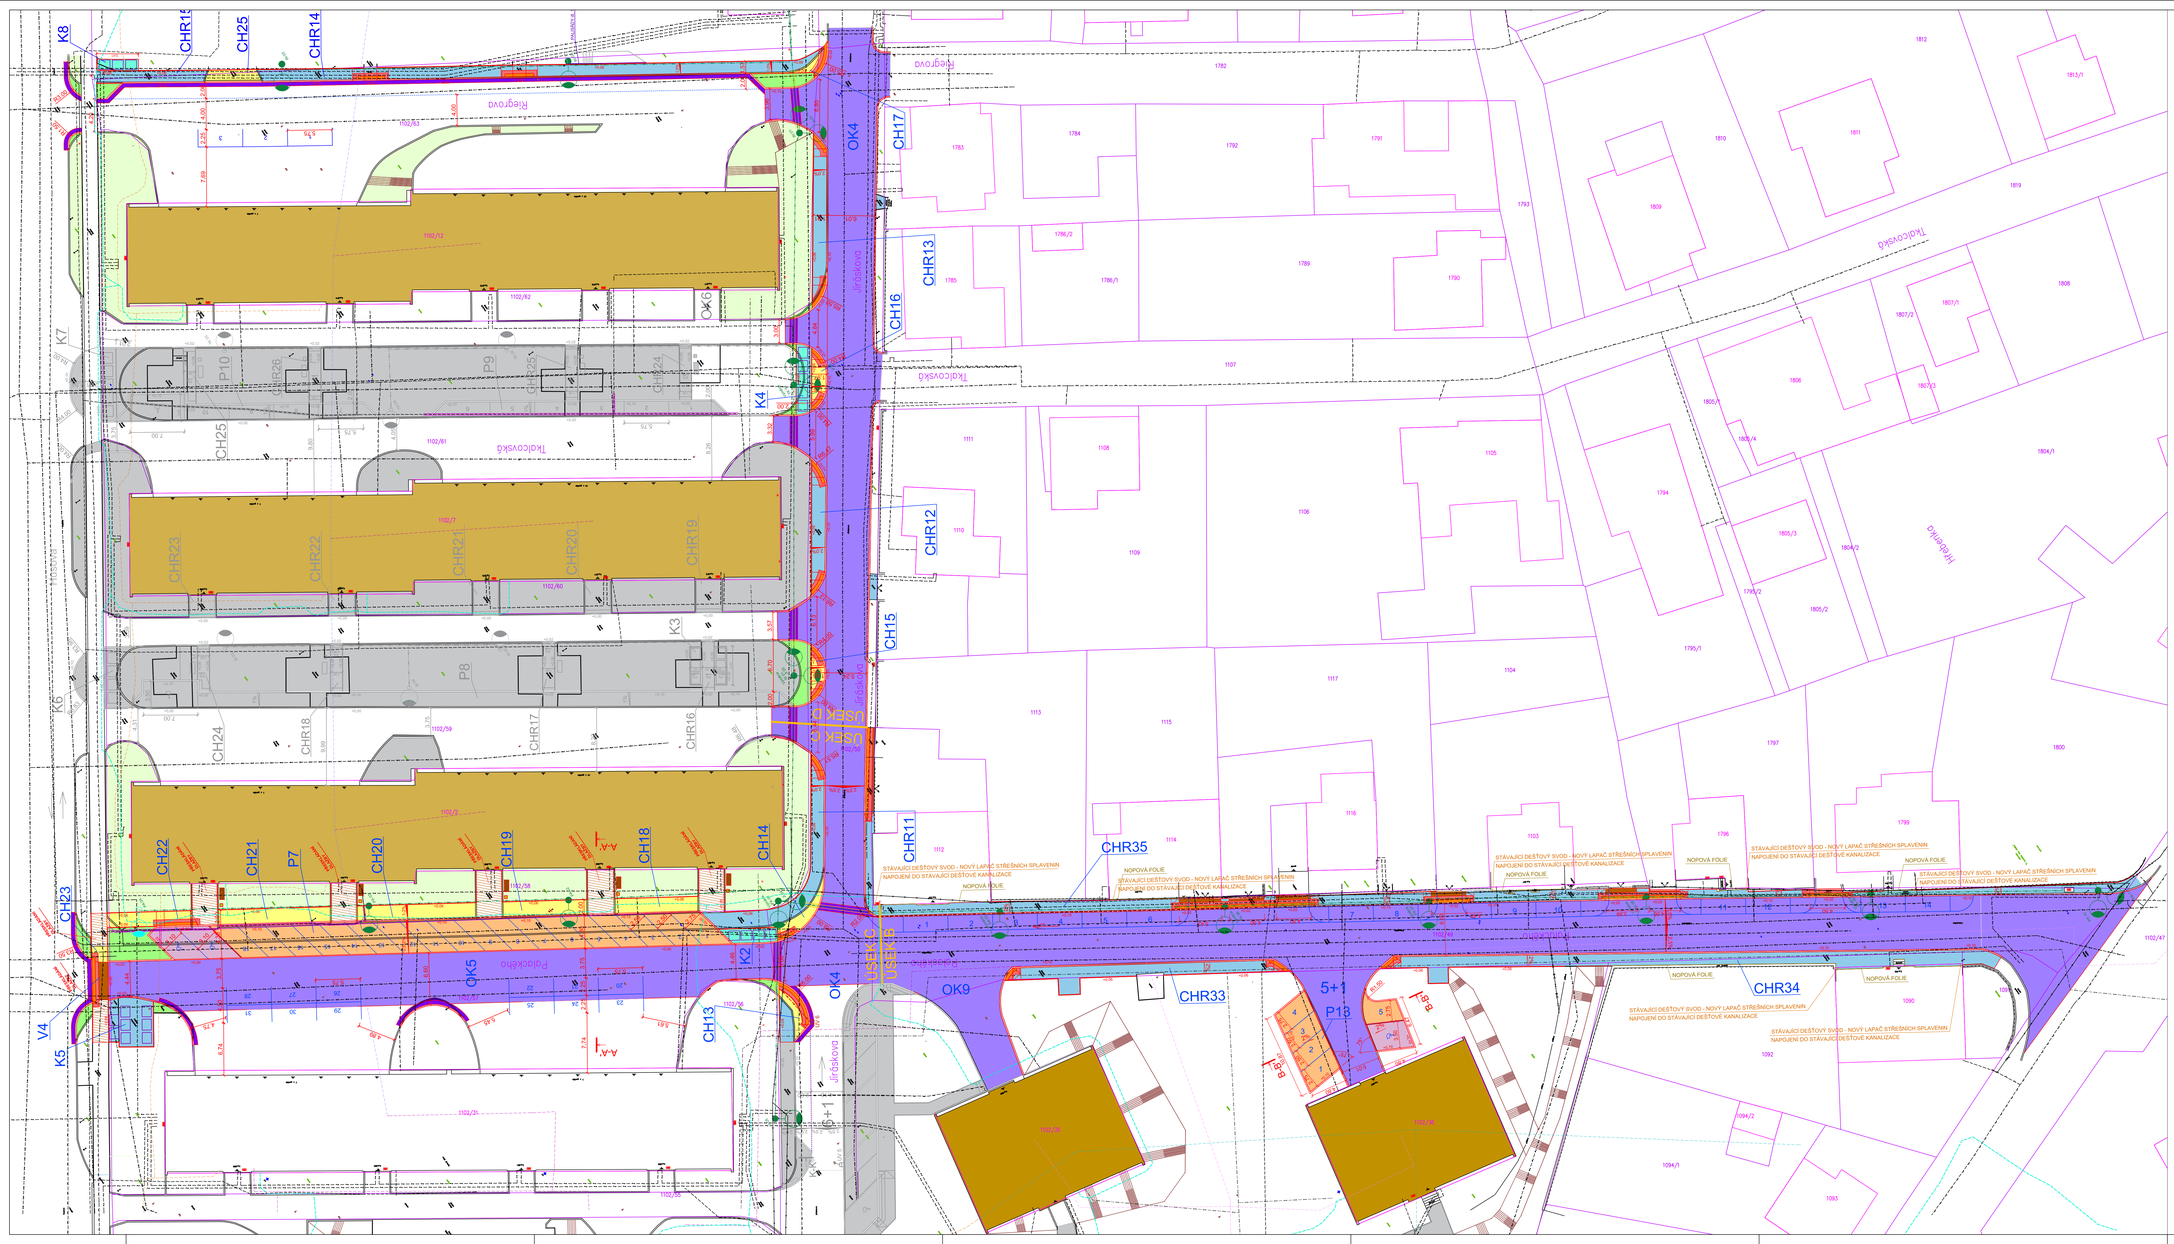
CH - NOVÝ CHODNÍK
CHR - REKONSTRUKCE CHODNÍKU
V - VJEZD
P - NOVÁ PARKOVACÍ PLOCHA
OK - OPRAVA KOMUNIKACE
K - KONTEJNEROVÉ STÁNÍ
NOVÝ CHODNÍK - ZÁMKOVÁ DLAŽBA, POCHOZÍ - SKLADBA S3
VÁROVNÉ A SIGNÁLNÍ PÁSY - RELIÉFNÍ ZÁMKOVÁ DLAŽBA, POCHOZÍ - SKLADBA S3
LEMOVÁNÍ - BETONOVÉ DLAŽDICE BEZ ZKOSENÝCH HRAN V ŠÍŘCE 0,4M
STÁVAJÍCÍ VJEZD - OPRAVA, ZÁMKOVÁ DLAŽBA ŠEDÁ
ZPEVNĚNÁ PLOCHA PRO KONTEJNERY - ZÁMKOVÁ DLAŽBA JINÉ BARVY, POCHOZÍ - SKLADBA S3
NOVÁ ZELEŇ
STÁVAJÍCÍ ZELEŇ
DLAŽBA TL. 80 MM - SKLADBA S3
NOVÁ PARKOVACÍ STÁNÍ - ZATRAVŇOVACÍ DLAŽBA "HYDROSET" - SKLADBA S1
NOVÁ KOMUNIKACE - ASFALT - SKLADBA S4
STÁVAJÍCÍ KOMUNIKACE - FRÉZOVÁNÍ + NOVÝ ASFALT - SKLADBA S5
STÁVAJÍCÍ CHODNÍK - OPRAVA, ZÁMKOVÁ DLAŽBA
STÁVAJÍCÍ PANELOVÉ DOBY
NOVÉ HRANY
HRANICE PARCEL
HRANICE BUDOV
POLOHOPIS
VÝŠKOPIS - STÁVAJÍCÍ TERÉN
PLYNOVOD STŘEDOTLAKÝ - GASNET
VODOVOD - SčVK
JEDNOTNÁ KANALIZACE - SčVK
TEPLOVOD
OPTICKÝ KABEL - CETIN
NADZEMNÍ TELEKOMUNIKAČNÍ KABEL - CETIN
ZEMNÍ OPTICKÉ VEDENÍ - ČEZ MCDA
ZEMNÍ KOAXIÁLNÍ VEDENÍ - VODAFONE
NOVÁ CHRÁNIČKA PÚLENÁ + REZERV. CHRÁNIČKA
NADZEMNÍ TELEKOMUNIKAČNÍ VEDENÍ - VODAFONE
PODZEMNÍ OPTICKÉ VEDENÍ - ČEZ INFRASTUKTURA
PODZEMNÍ VEDENÍ NN - ČEZ
PODZEMNÍ VEDENÍ VN - ČEZ
STÁVAJÍCÍ VEDENÍ VEŘEJNÉHO OSVĚTLENÍ - MĚSTO
NOVÉ VEDENÍ VEŘEJNÉHO OSVĚTLENÍ
CHRÁNIČKA PLASTOVÁ DN 200 PRO VEDENÍ VO
NOVÝ SLOUP / SVÍTIDLO VO
NOVÁ LAVIČKA - LDS151/ - 3 ks
NOVÝ KOŠ - LN110 - 3 ks
PŘESNÉ VYZNAČENÍ VŠECH PODZEMNÍCH VEDENÍ A ZAŘÍZENÍ NA POVRCHU ZAJISTÍ INVESTOR PODLE ZÁKONA č. 200/94 Sb. ZÁKON O ZEMĚMĚŘICTVÍ, VČETNĚ PODZEMNÍCH ZNĚNÍ.
POLOHA INŽENÝRSKÝCH SÍTÍ NA VÝKRESE JE ZAKRESLENA POUZE ORIENTAČNĚ.
INVESTOR:
MĚSTO NOVÝ BOR
NÁM. MÍRU 1
473 01 NOVÝ BOR
ZASTUPCE INVESTORA:
GENERÁLNÍ PROJEKTANT:
ProProjekt s.r.o.
Komenského 1173
460 01 Jablonec n/N
T.: 412 332 317
projekce@proprojekt.cz
PROJEKTOVÁNÍ STAVEB = INŽENÝRSKÁ ČINNOST = DOZOROVÁNÍ STAVEB
www.proprojekt.cz
MĚSTO:
K.Ú. NOVÝ BOR
PROJEKTANT ČÁSTI:
AUTORIZACE:
STAVBA:
REGENERACE SÍDLIŠTĚ HUSÁKOVA - JIRÁSKOVA, NOVÝ BOR - REALIZACE PRO ROK 2025
ZODP. PROJEKTANT: MIREK Bíla
VYPRACOVAL: PAVEL JANOUŠEK
DATUM: 07/2025
ČÍSLO ZAKÁZKY: 2025057
PROJEKTOVÁ ČÁST:
B. STAVEBNÍ ČÁST
MĚŘÍTKO: 1:250
STUPEŇ PD: DPS
FARE:
VÝKRES:
KOORDINAČNÍ SITUAČNÍ VÝKRES
ČÍSLO VÝKRESU: B.2.1.
REVIZE: