



VZOROVÉ PŘÍČNÉ ŘEZY
1:100

ŘEZ A-A'

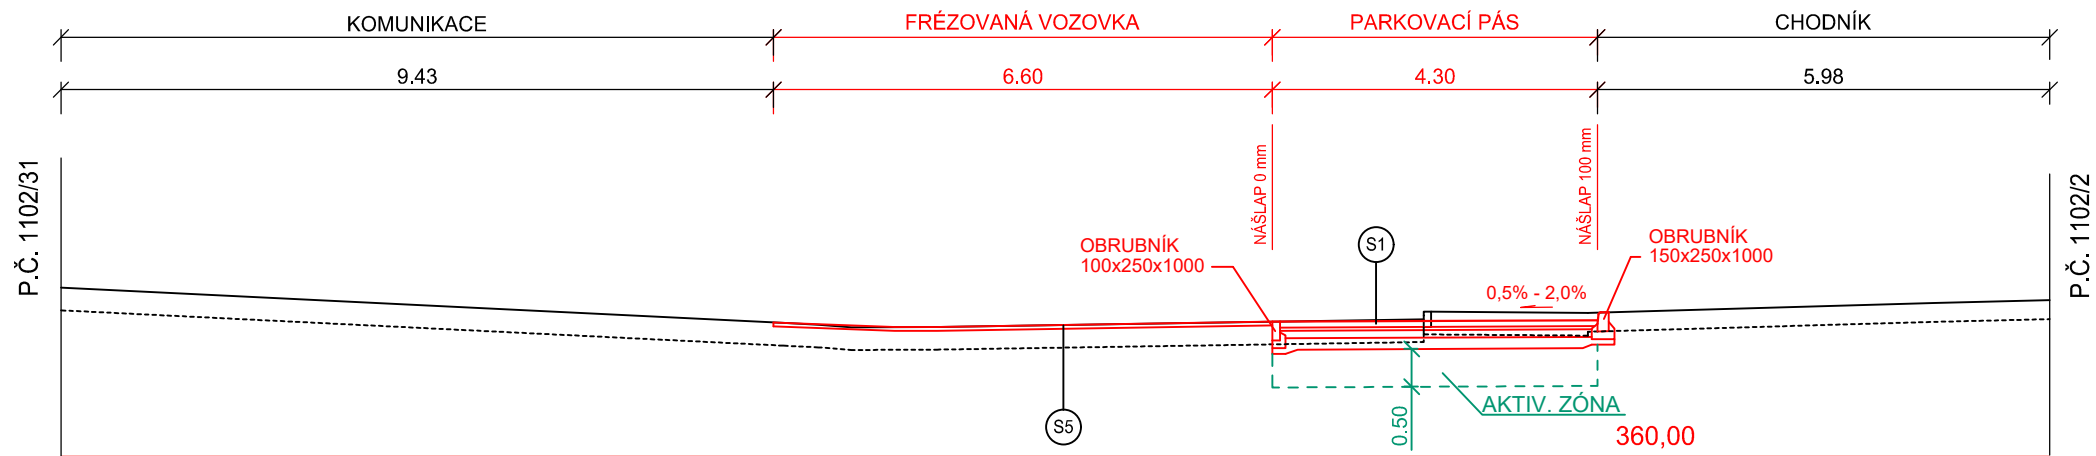

ŘEZ B-B'

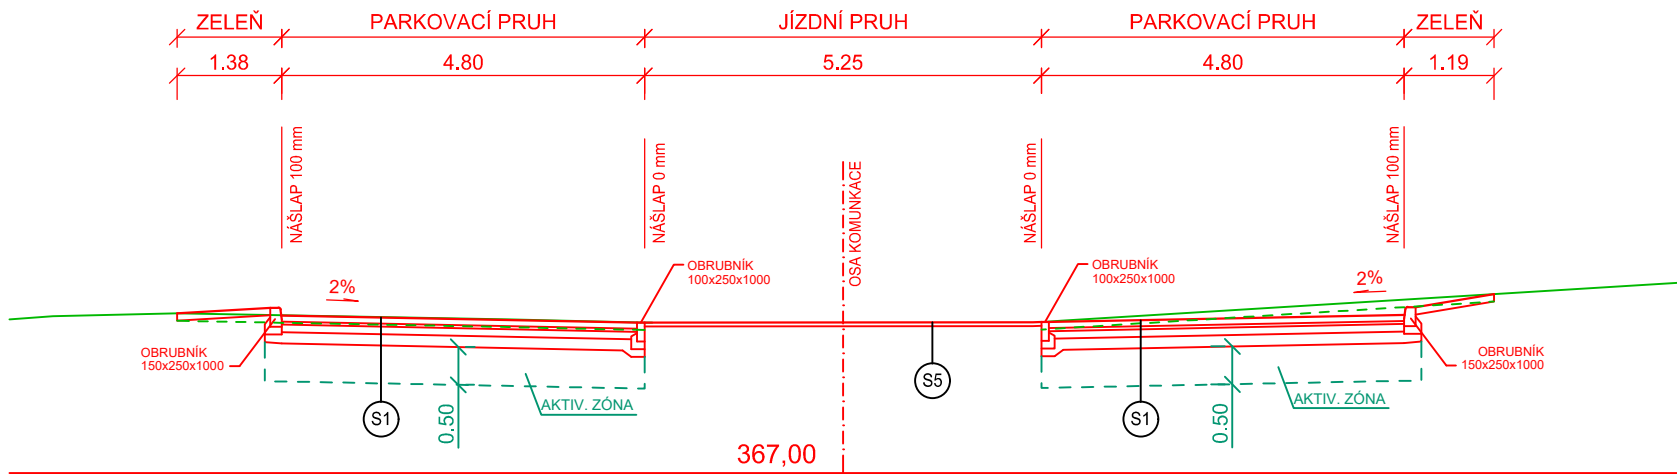

S1	KONSTRUKCE PARKOVACÍCH STÁNÍ KATALOGOVÝ LIST D2-D-1-VI-PIII
	ZATRAVNĚVACÍ DLAŽBA "HYDROSET" - DL 80 mm
	LOŽE Z KAMENNÉ DRTĚ - L (fr. 4-8) 40 mm
	ŠTĚRKODRŤ - ŠD (fr. 0-32 mm) 100 mm
	ŠTĚRKODRŤ - ŠD (fr. 0-45 mm) 150 mm
	CELKEM min. 370 mm

S3	KONSTRUKCE CHODNÍKU KATALOGOVÝ LIST D2-D-1-CH-PIII
	ZÁMKOVÁ DLAŽBA - DL 60 mm
	LOŽE Z KAMENNÉ DRTĚ - L (fr. 4-8 mm) 30 mm
	ŠTĚRKODRŤ - ŠD (fr. 0-32 mm) 150 mm
	CELKEM min. 240 mm

S5	KONSTRUKCE FRÉZOVANÉ VOZOVKY
	ASFALTOVÝ BETON - ACO 11 50 mm
	SPOJOVACÍ POSTŘÍK - PS 0,7 kg/m²
	CELKEM min. 50 mm

S6	KONSTRUKCE BETONOVÉ PLOCHY
	DRÁTKOBETON - C30/37 XF4, KY 49, KH 30 250 mm
	ŠTĚRKODRŤ - ŠD (fr. 0-32 mm) 100 mm
	ŠTĚRKODRŤ - ŠD (fr. 0-63 mm) 150 - 200 mm
	CELKEM min. 500 mm

S2	KONSTRUKCE VJEZDU A ZPOMALOVACÍCH PRAHŮ KATALOGOVÝ LIST D2-D-1-VI-PIII
	ZÁMKOVÁ DLAŽBA - DL 80 mm
	LOŽE Z KAMENNÉ DRTĚ - L (fr. 4-8 mm) 40 mm
	ŠTĚRKODRŤ - ŠD (fr. 0-32 mm) 100 mm
	ŠTĚRKODRŤ - ŠD (fr. 0-45 mm) 150 mm
	CELKEM min. 370 mm

S4	KONSTRUKCE ASFALTOVÉ PLOCHY KATALOGOVÝ LIST D1-N-6-V-PIII
	ASFALTOVÝ BETON - ACO 11 40 mm
	ASFALTOVÝ BETON - ACP 16+ 60 mm
	INFILTRAČNÍ POSTŘÍK - PI-E 1,0 kg/m²
	SMĚS CEMENTU - SC C8/10 120 mm
	ŠTĚRKODRŤ - ŠD (fr. 0-63 mm) 200 mm
	CELKEM min. 420 mm

POZN.: ÚNOSNOST ZEMNÍ PLÁNĚ KONSTRUKCÍ "S1", "S2" A "S3" BUDE MIN. 30 MPa
ÚNOSNOST ZEMNÍ PLÁNĚ KONSTRUKCÍ "S4" A "S6" BUDE MIN. 45 MPa
V PŘÍP. NEVYHOVUJÍCÍ ÚNOSNOSTI ZEMNÍ PLÁNĚ NUTNO VYMĚNIT AKTIVNÍ ZÓNU ZA ŠTĚRKODRŤ (0-63/125)
AŽ DO HLOUBKY 0,25 m / 0,5 m. KONKRÉTNÍ ŘEŠENÍ JE TŘEBA KONZULTOVAT S PROJEKTANTEM.

INVESTOR: NOVÝ BOR NÁM. MÍRU 1 473 01 NOVÝ BOR		GENERÁLNÍ PROJEKTANT: ProProjekt Komenského 1173 408 01 Rumburk T: 412 332 317 projekce@proprojekt.cz		PROJEKTOVÁNÍ STAVEB ■ INŽENÝRSKÁ ČINNOST ■ DOZOROVÁNÍ STAVEB www.proprojekt.cz	
ZÁSTUPCE INVESTORA:		PROJEKTANT ČÁSTI:		AUTORIZACE:	
MÍSTO: K.Ú. NOVÝ BOR		ZODP. PROJEKTANT: MAREK ŘÍHA		VYPRACOVAL: PAVEL JANOUŠEK	
STAVBA: REGENEACE SÍDLIŠTĚ HUSÁKOVA - JIRÁSKOVA, NOVÝ BOR - REALIZACE PRO ROK 2025		DATUM: 07/2025		ČÍSLO ZAKÁZKY: 2025057	
PROJEKTOVÁ ČÁST: B. STAVEBNÍ ČÁST		MĚŘÍTKO: 1:100		STUPEŇ PD: DPS	
VÝKRES: VZOROVÉ PŘÍČNÉ ŘEZY		ČÍSLO VÝKRESU: B.3.1.		REVIZE:	