


VZOROVÝ PŘÍČNÝ ŘEZ

1:50

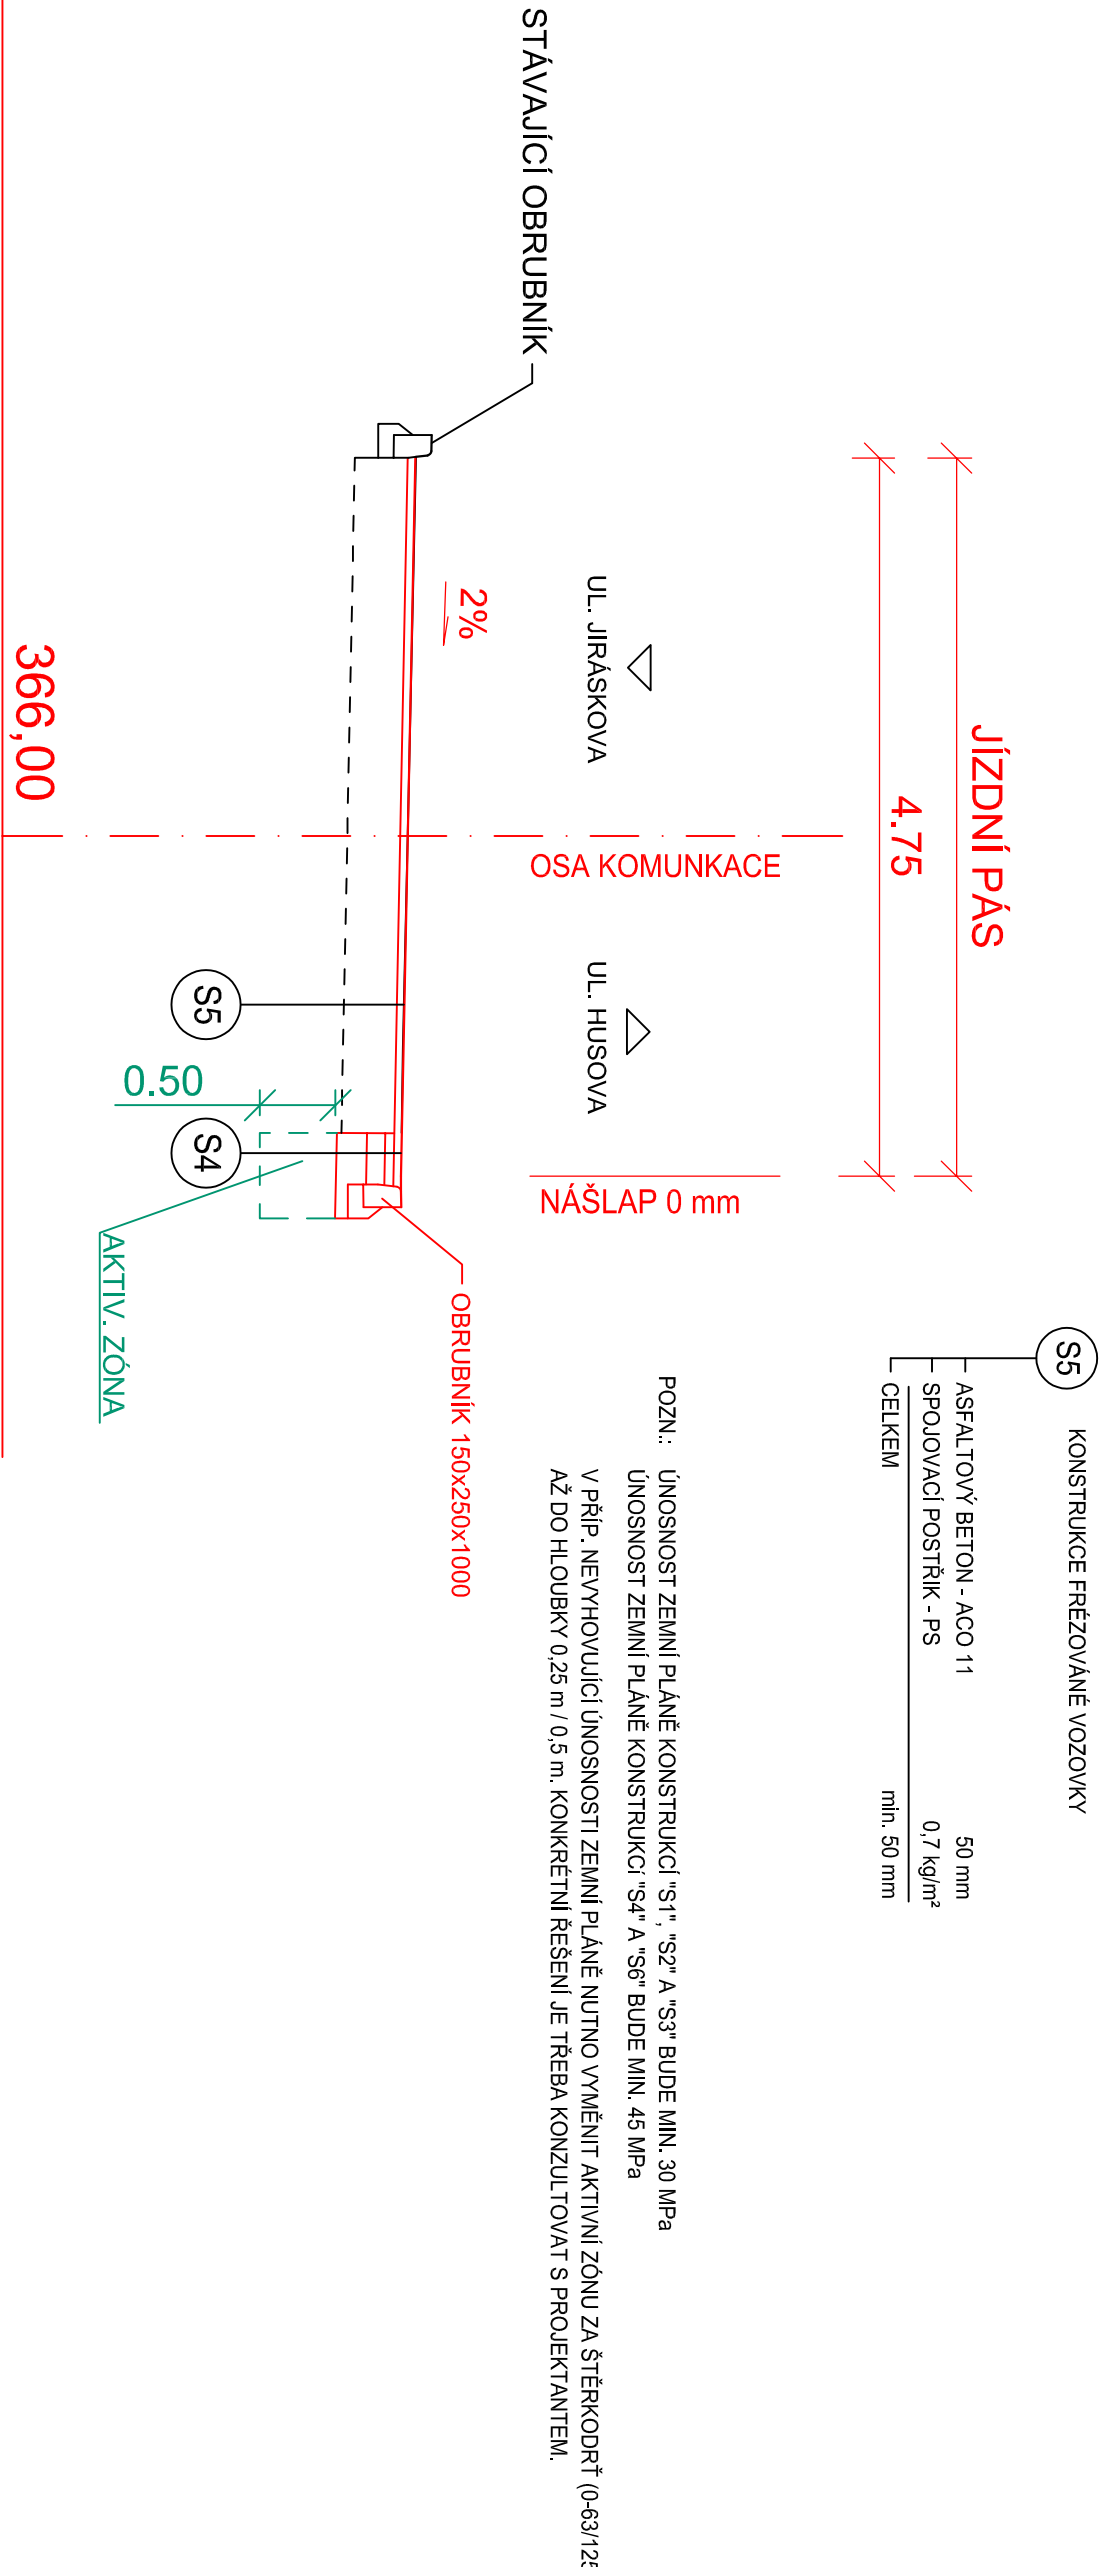

INVESTOR: NOVÝ BOR NAM. MÍRU 1 473 01 NOVÝ BOR		GENERÁLNÍ PROJEKTANT: ProProjekt PROJEKTOVÁNÍ STAVEB ■ INŽENÝRSKÁ ČINNOST ■ DOZOROVÁNÍ STAVEB www.proprojekt.cz		ProProjekt s.r.o. Komenského 1173 408 01 Rumburk T: 412 332 317 projekce@proprojekt.cz	
ZÁSTUPCE INVESTORA:		PROJEKTANT ČÁSTI:		AUTORIZACE:	
MÍSTO: K.Ú. NOVÝ BOR		ZODP. PROJEKTANT: MAREK ŘÍHA		VYPRACOVAL: PAVEL JANDOUŠEK	
STAVBA: REGENERACE SÍDLIŠTĚ HUSOVA - JIRÁSKOVA, NOVÝ BOR - REALIZACE PRO ROK 2025		DATUM: 07/2025		ČÍSLO ZAKÁZKY: 2025056	
PROJEKTOVÁ ČÁST: B. STAVEBNÍ ČÁST		MĚŘÍTKO: 1:50		STUPEŇ PD: DPS	
VÝKRES: VZOROVÝ PŘÍČNÝ ŘEZ		ČÍSLO VÝKRESU: B.3.2.1.		REVIZE:	