




VÝKRES ZÁBRADLÍ KE STÁVAJÍCÍMU SCHODIŠTI
M 1:50

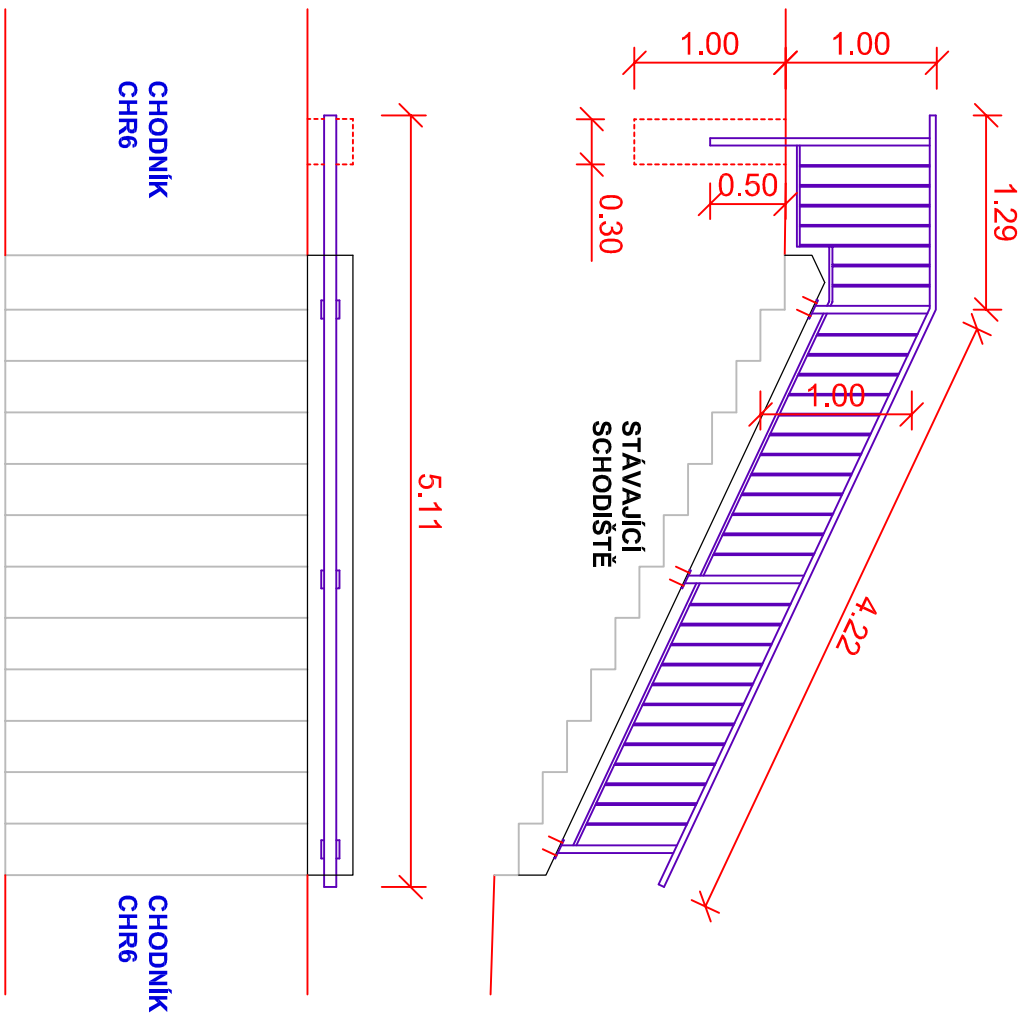


DETAIL VÝPLNĚ - 1
M 1:25

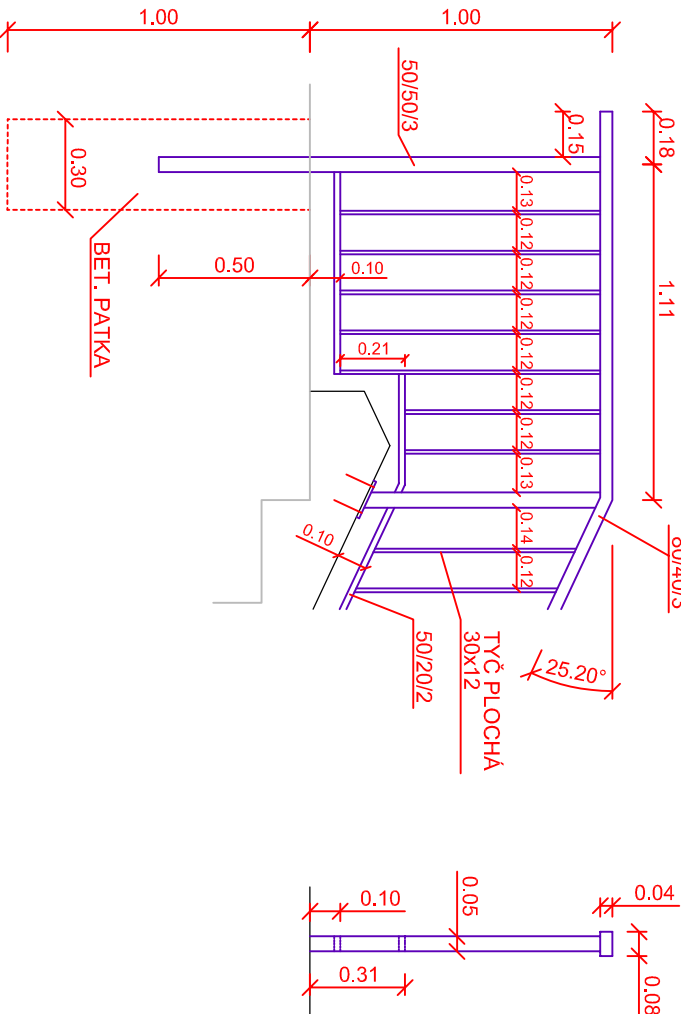

DETAIL VÝPLNĚ - 2
1:25

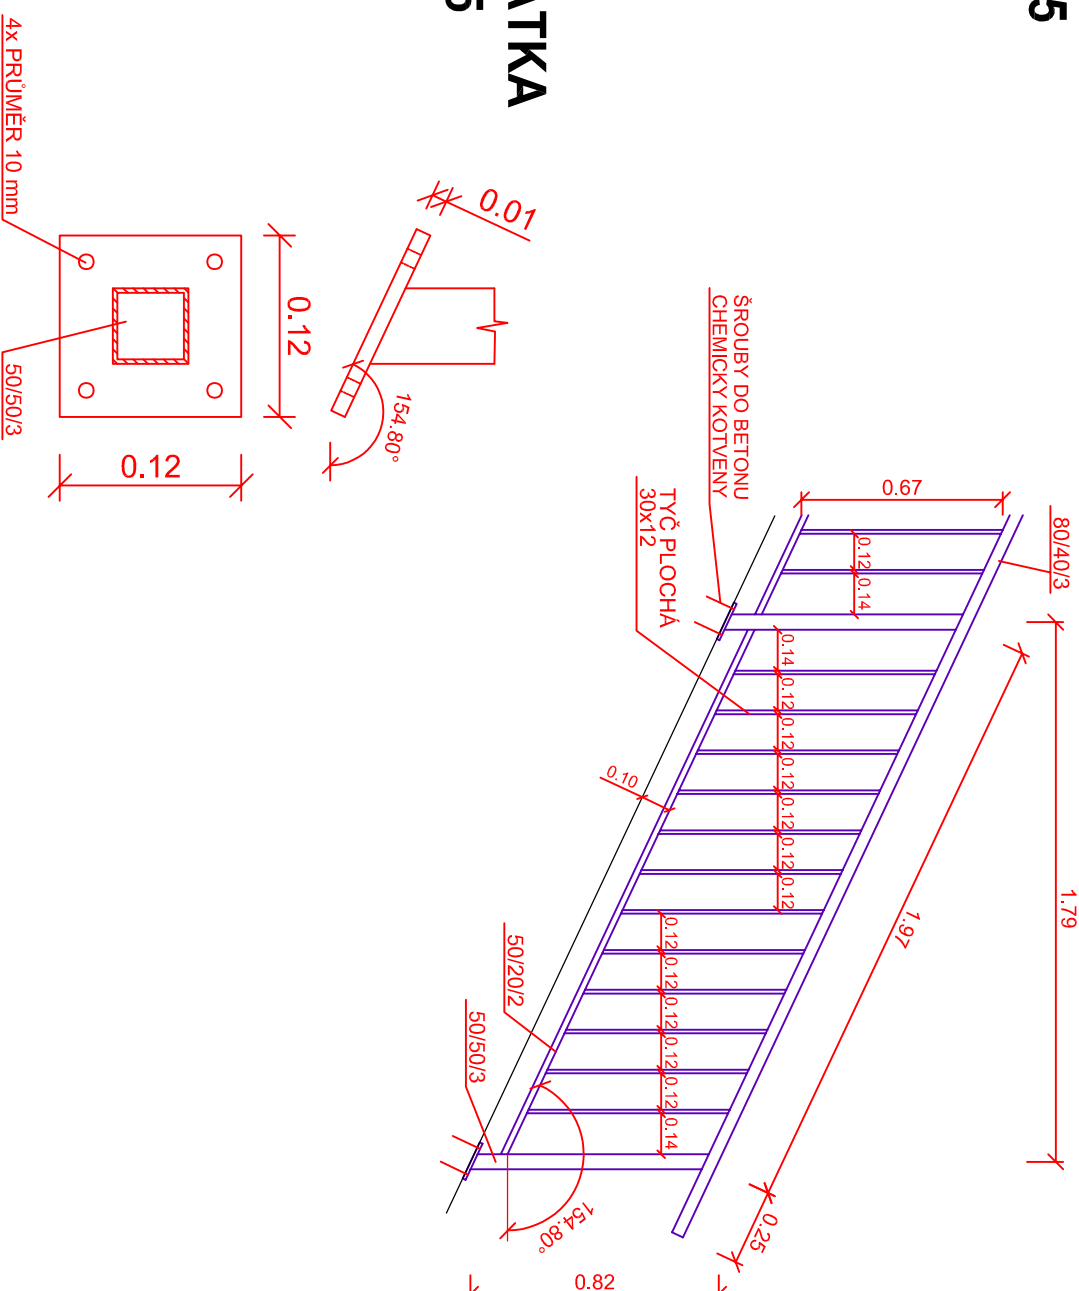

PATKA
1:5

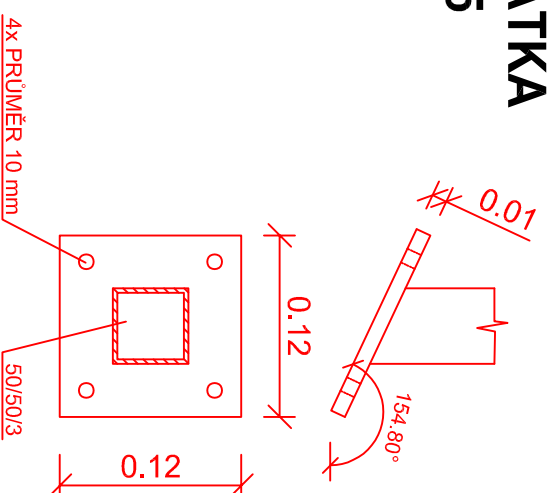

ZÁBRADLÍ BUDE OCELOVÉ.
POVRCHOVÁ ÚPRAVA - ŽÁROVĚ ZINKOVÁNO A POLYURETANOVÁ PRÁŠKOVÁ BARVA.

INVESTOR: NOVÝ BOR NAM. MÍRU 1 473 01 NOVÝ BOR		GENERÁLNÍ PROJEKTANT: <div>ProProjekt</div> <div>PROJEKTOVÁNÍ STAVEB ■ INŽENÝRSKÁ ČINNOST ■ DOZOROVÁNÍ STAVEB</div> <div>www.proprojekt.cz</div>		ProProjekt s.r.o. Komenského 1173 408 01 Rumburk T: 412 332 317 projekce@proprojekt.cz	
ZÁSTUPCE INVESTORA:					
MÍSTO: K.Ú. NOVÝ BOR	PROJEKTANT ČÁSTI:		AUTORIZACE:		
STAVBA: REGENERACE SÍDLIŠTĚ HUSÁKOVA - JIRÁSKOVA, NOVÝ BOR - REALIZACE PRO ROK 2025	ZODP. PROJEKTANT: MAREK ŘÍHA		VYPRACOVAL: PAVEL JANDOUŠEK		
	DATUM: 07 / 2025		ČÍSLO ZAKÁZKY: 2025057		
	MĚŘÍTKO: 1:50		STUPEŇ PD: DPS		
	PÁŘE:				
PROJEKTOVÁ ČÁST: B. STAVEBNÍ ČÁST	ČÍSLO VÝKRESU: B.3.2.3.		REVIZE:		
VÝKRES: VÝKRES ZÁBRADLÍ KE STÁVAJÍCÍMU SCHODIŠTI					