
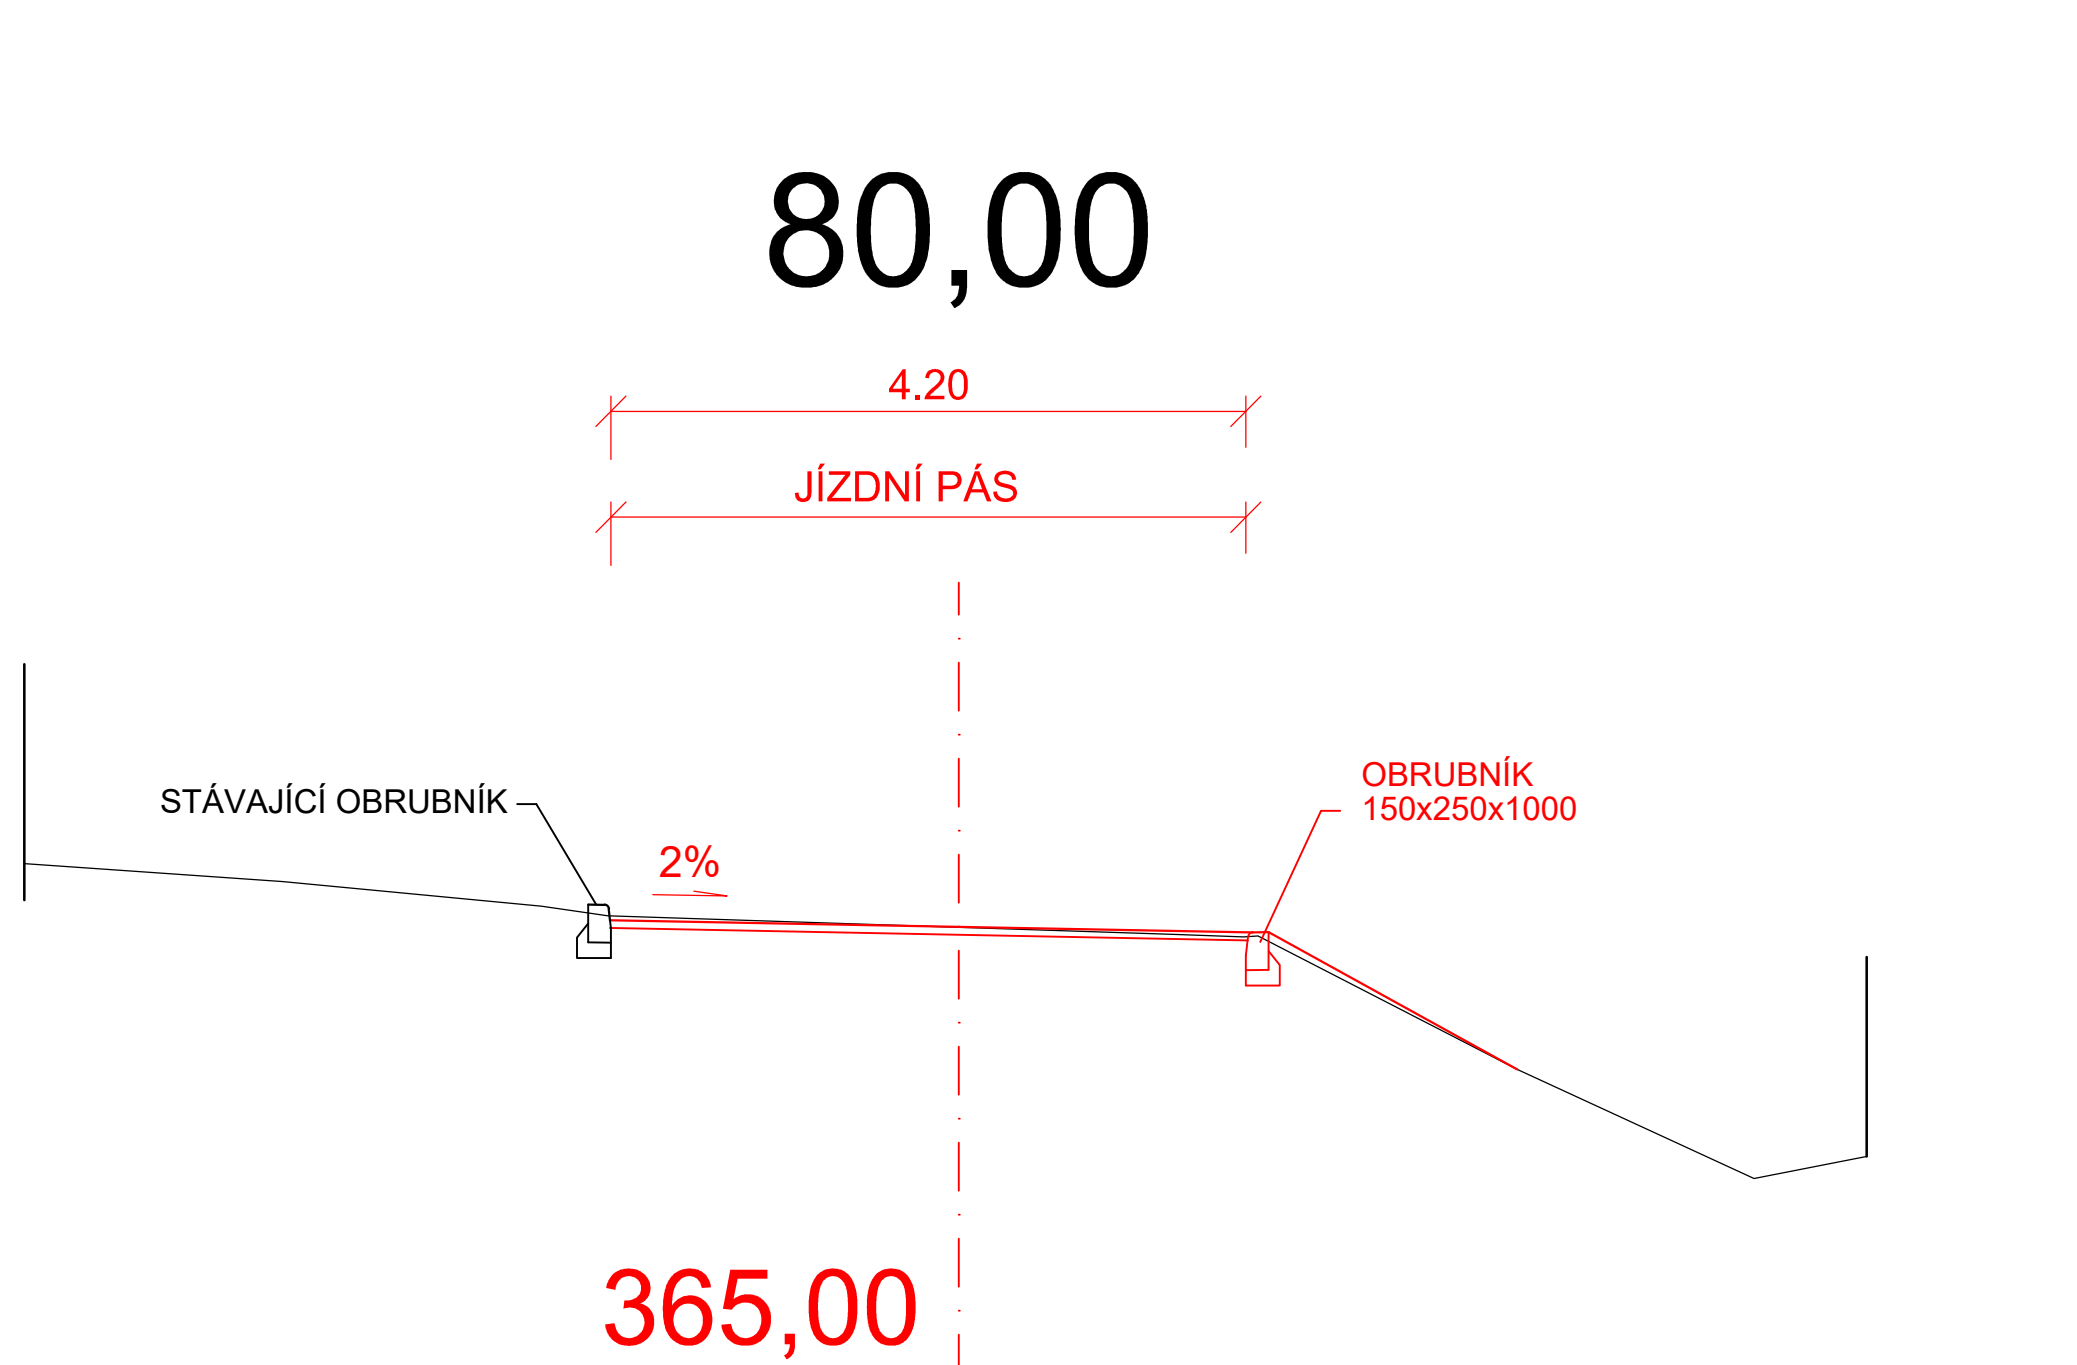
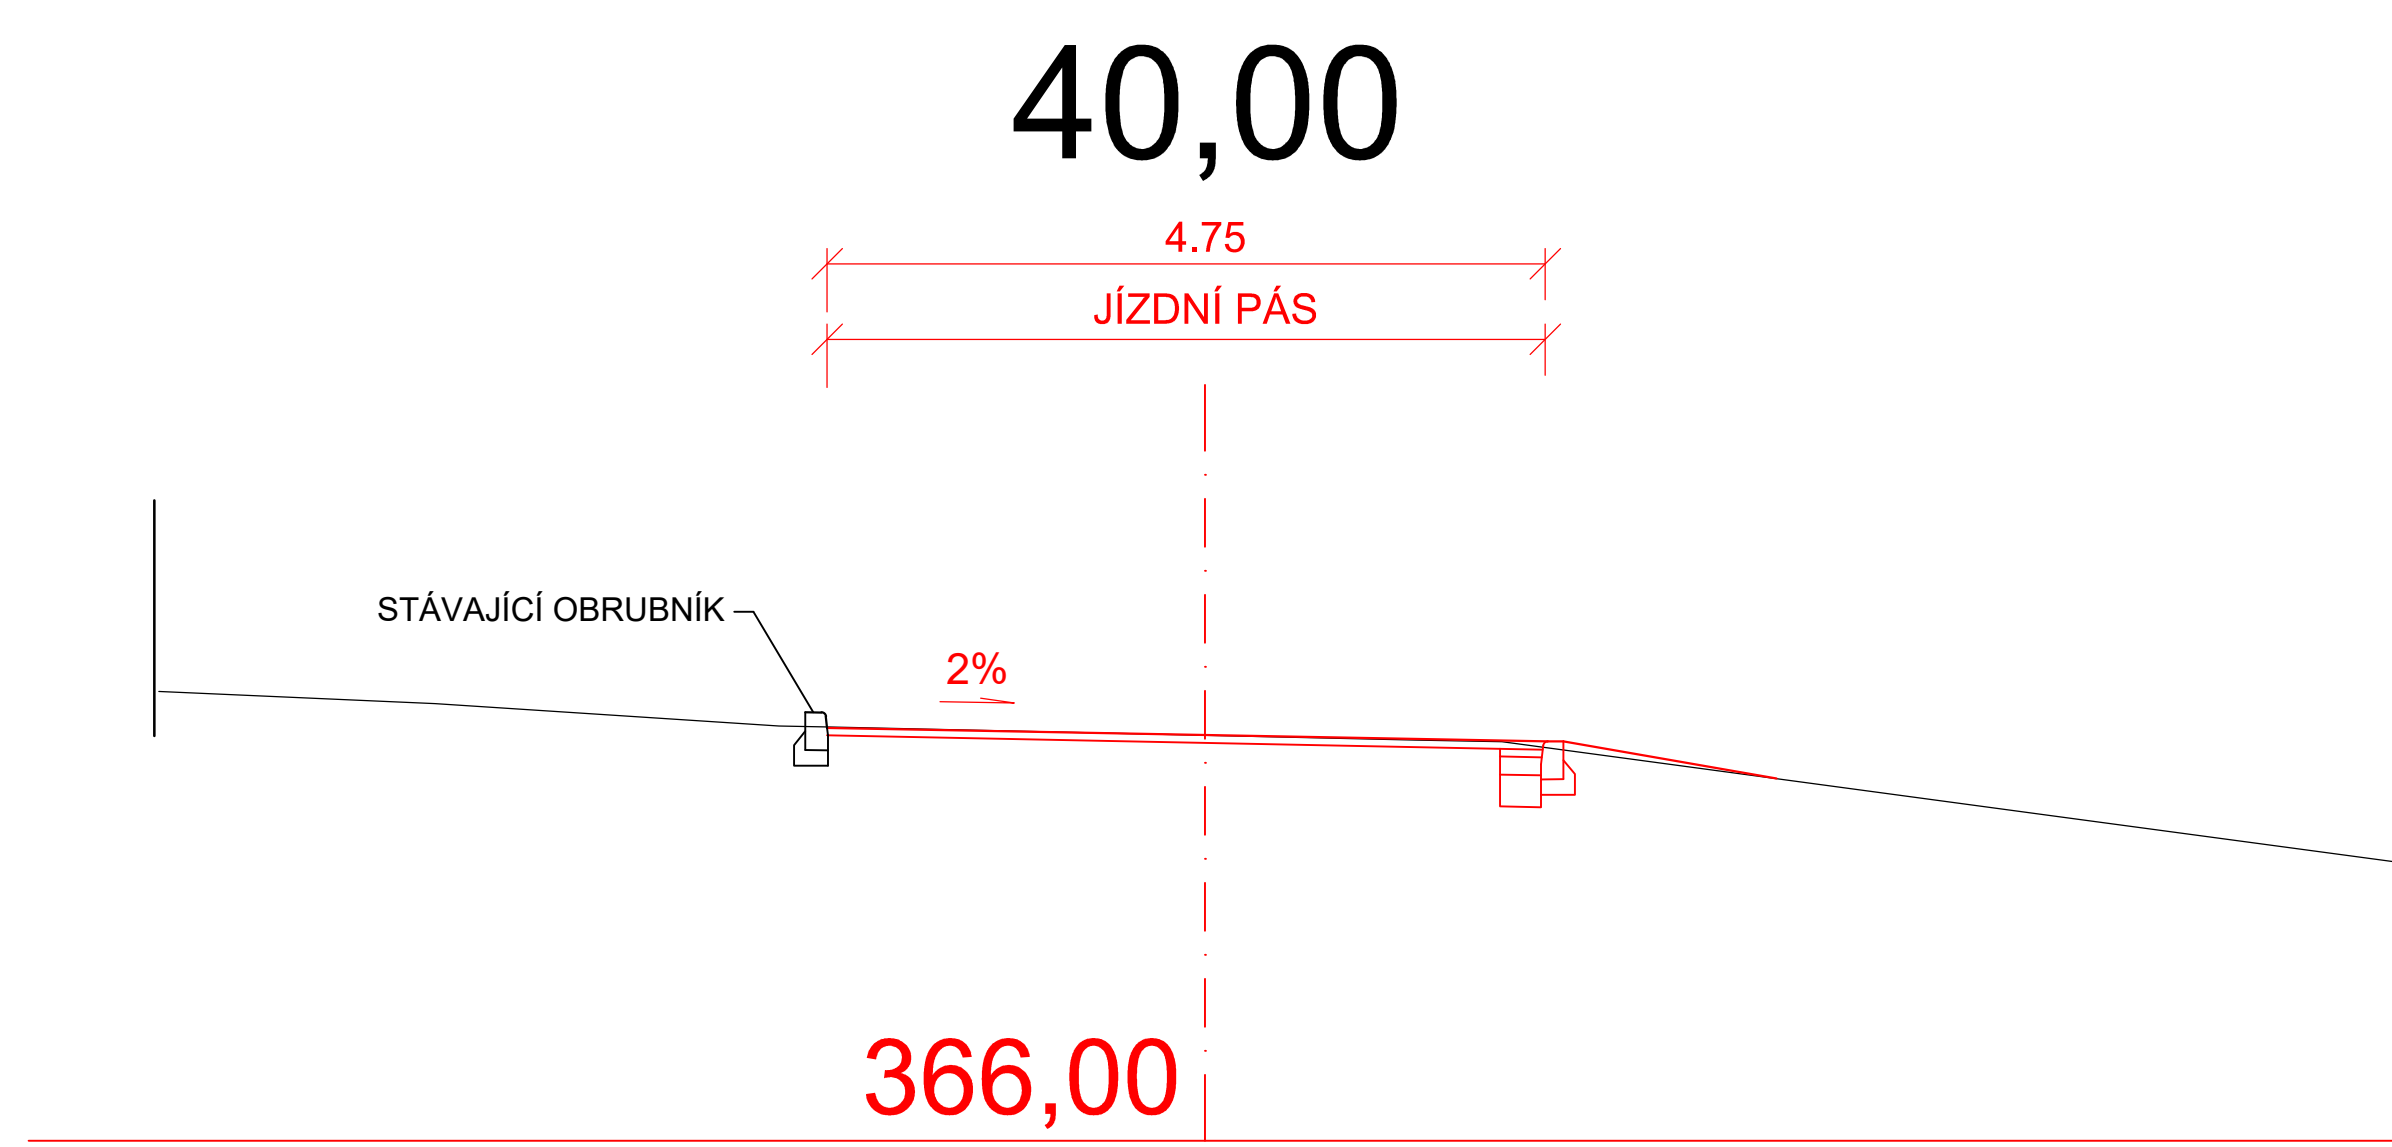
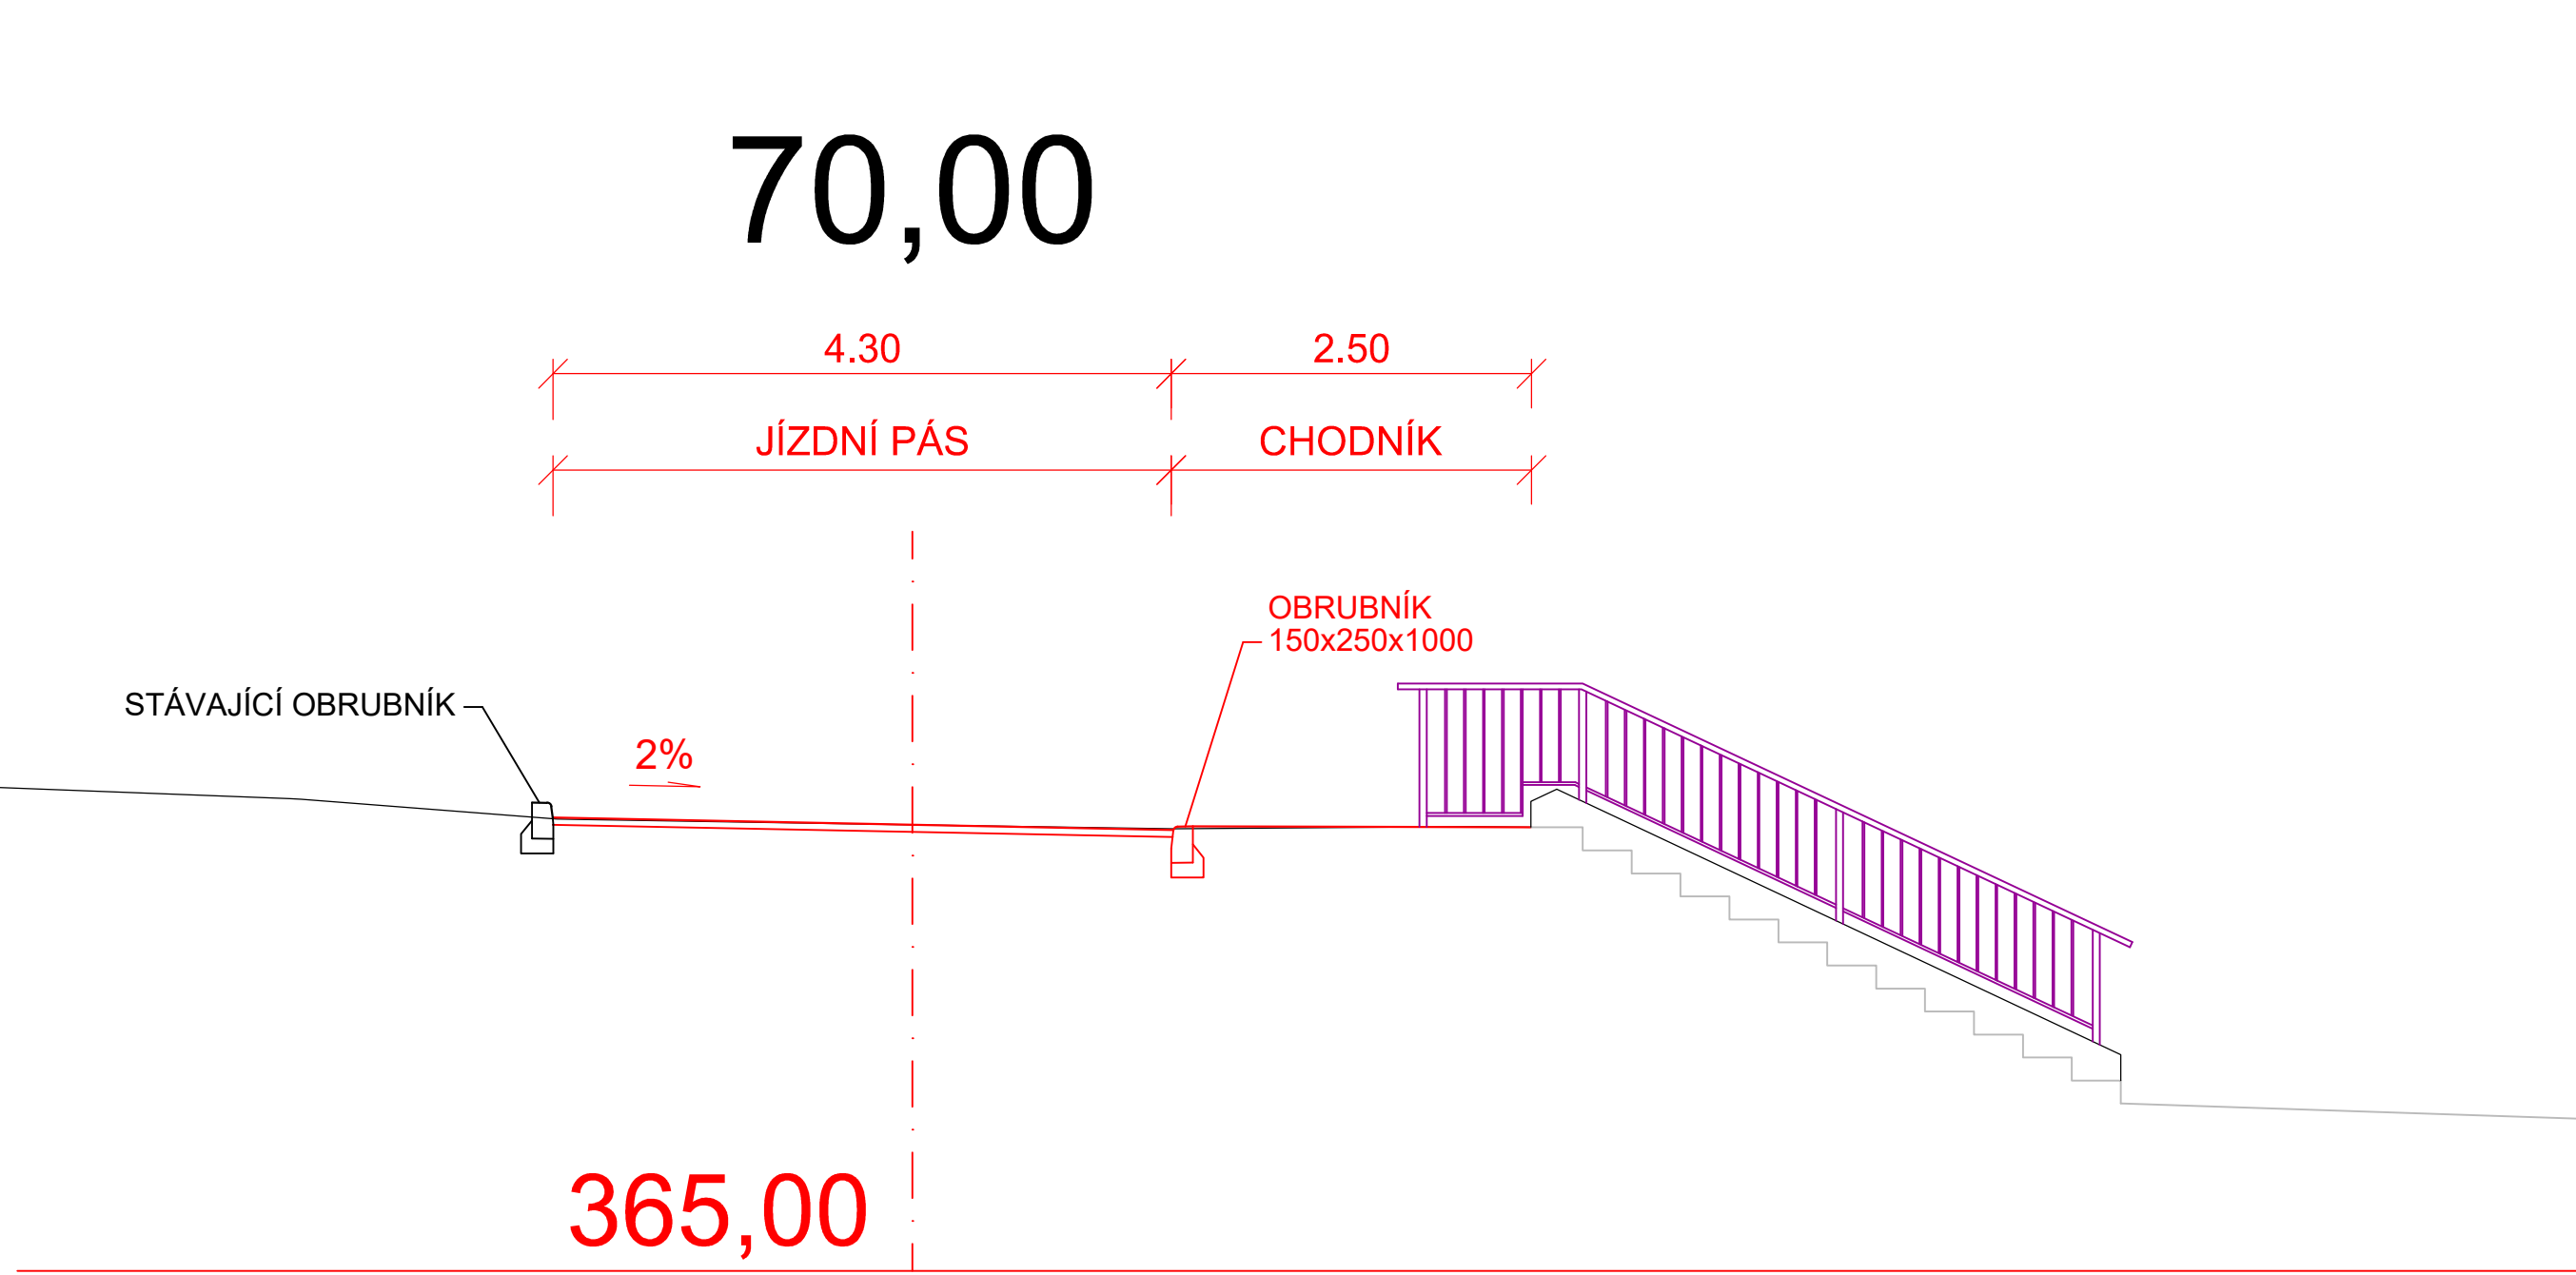
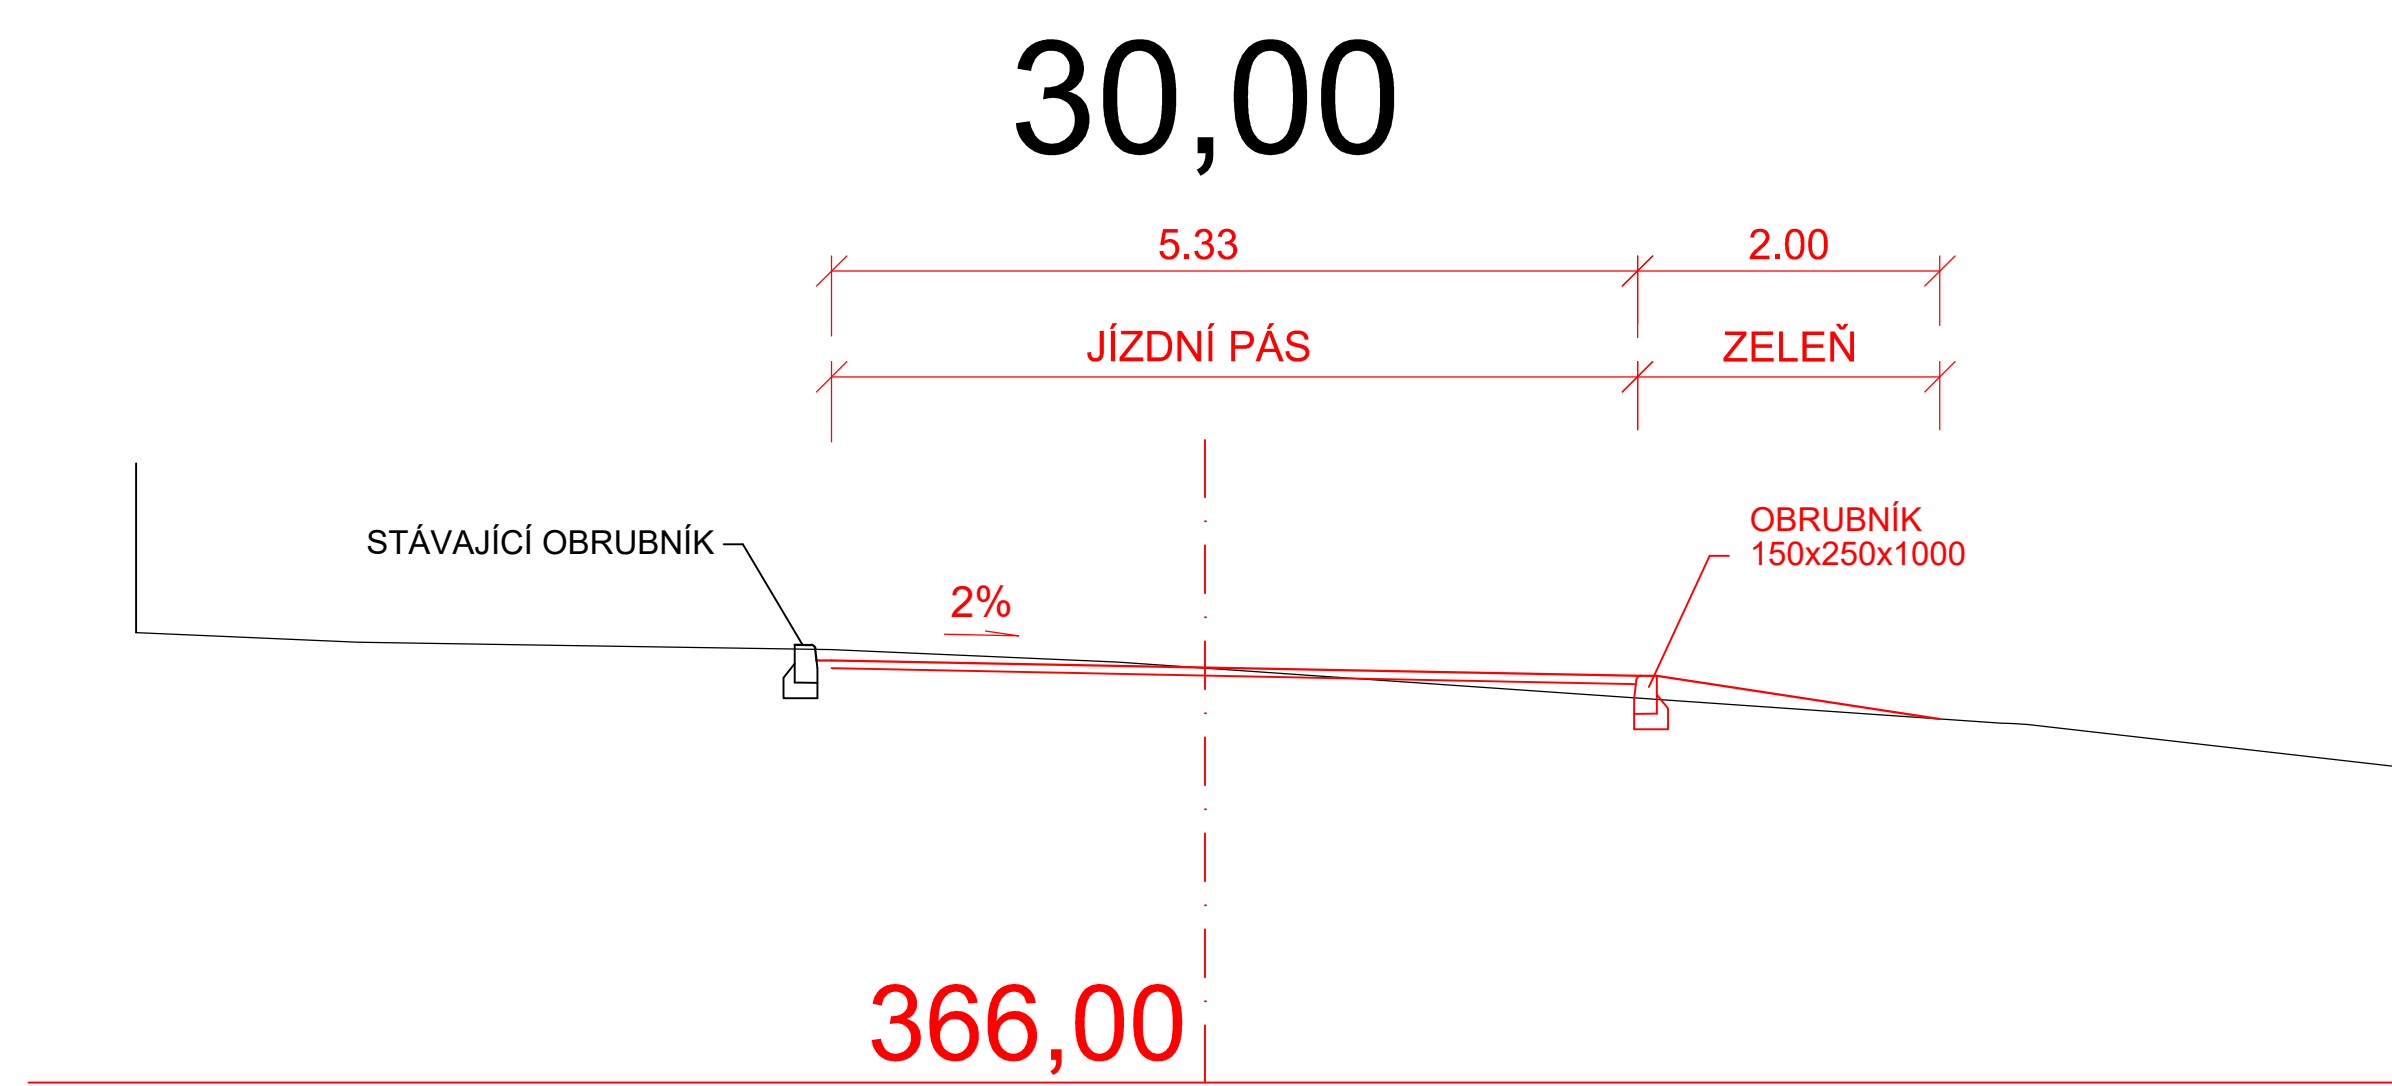
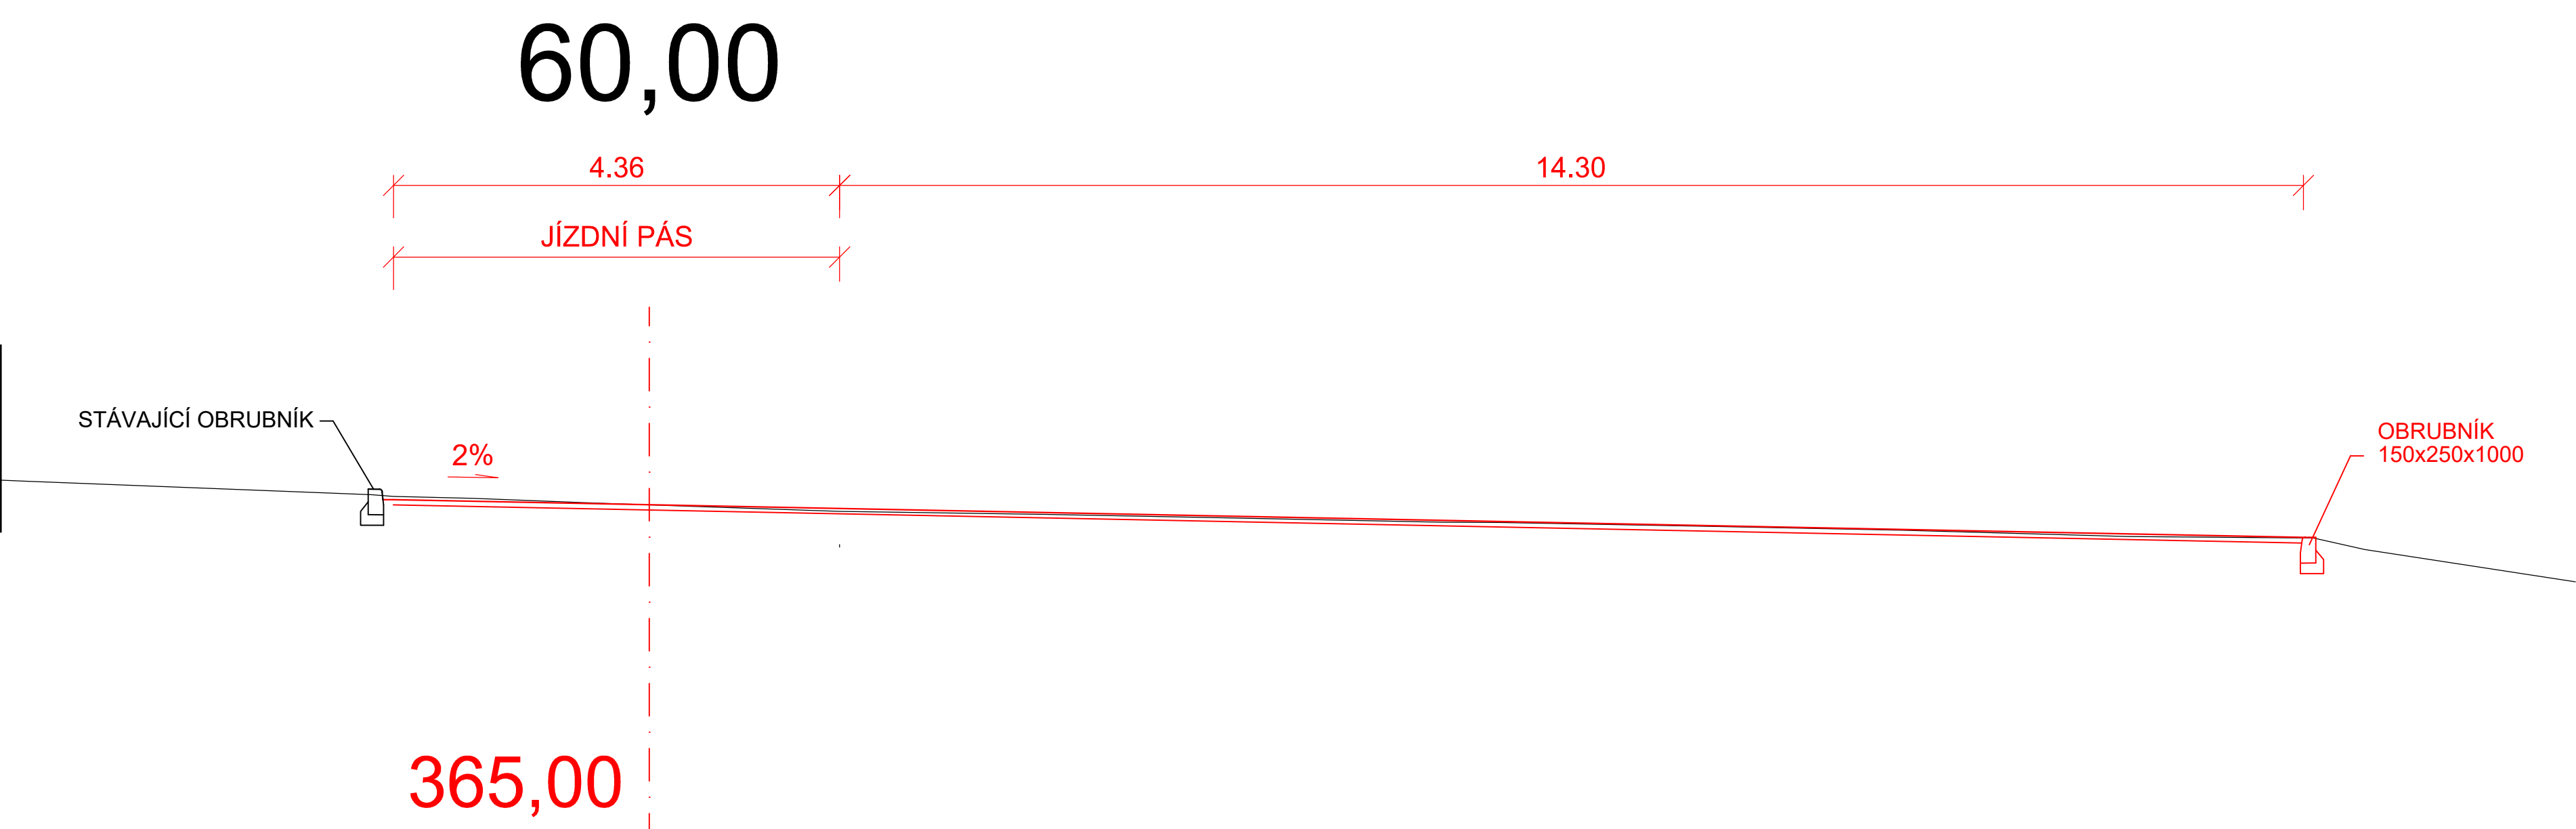
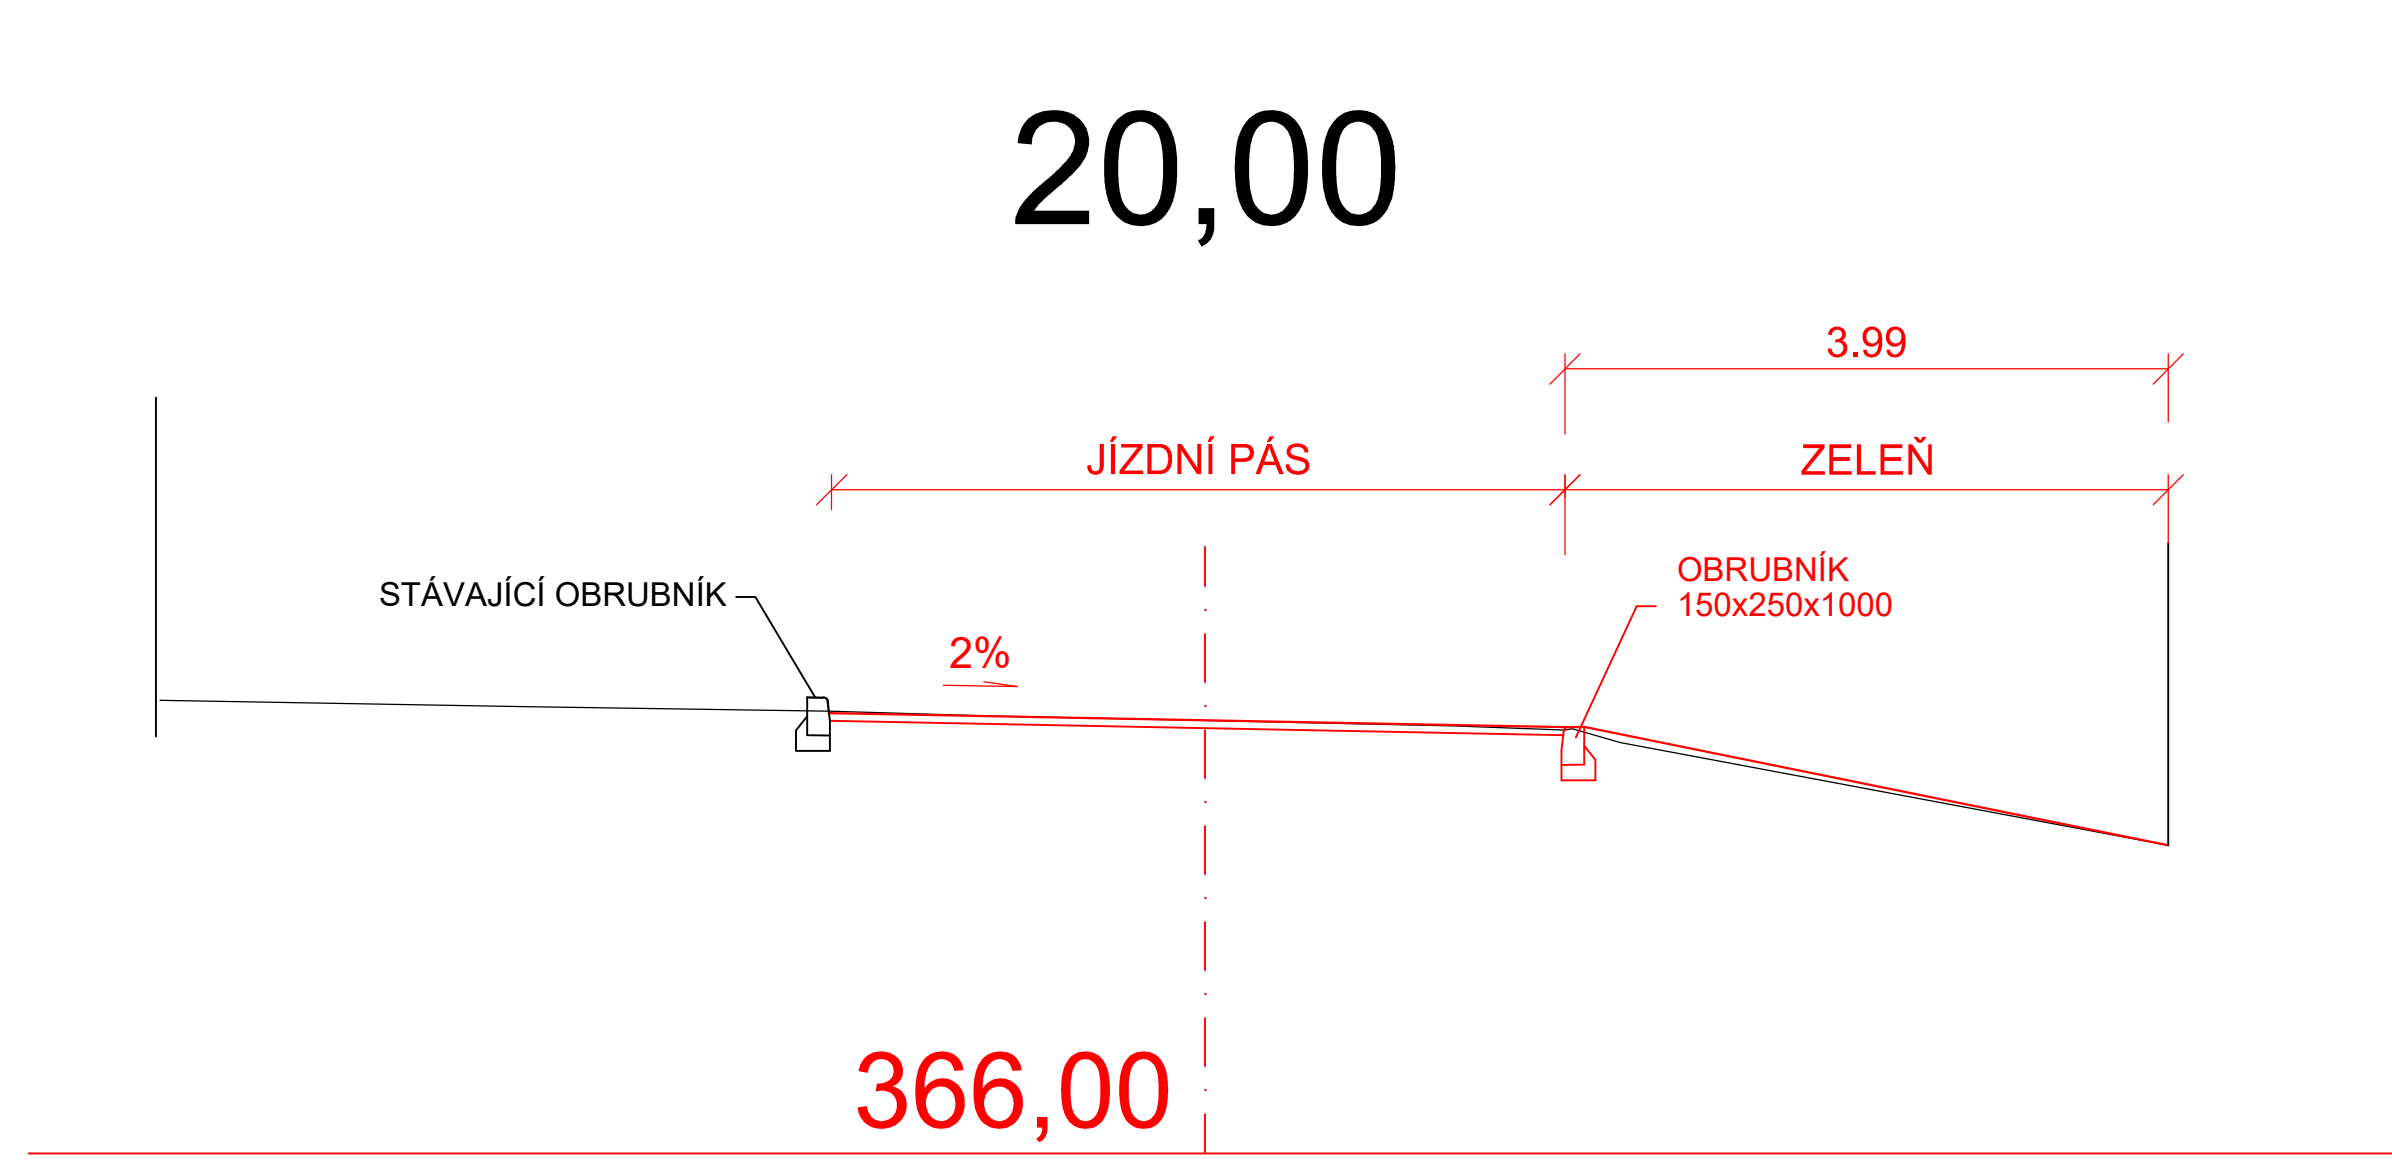
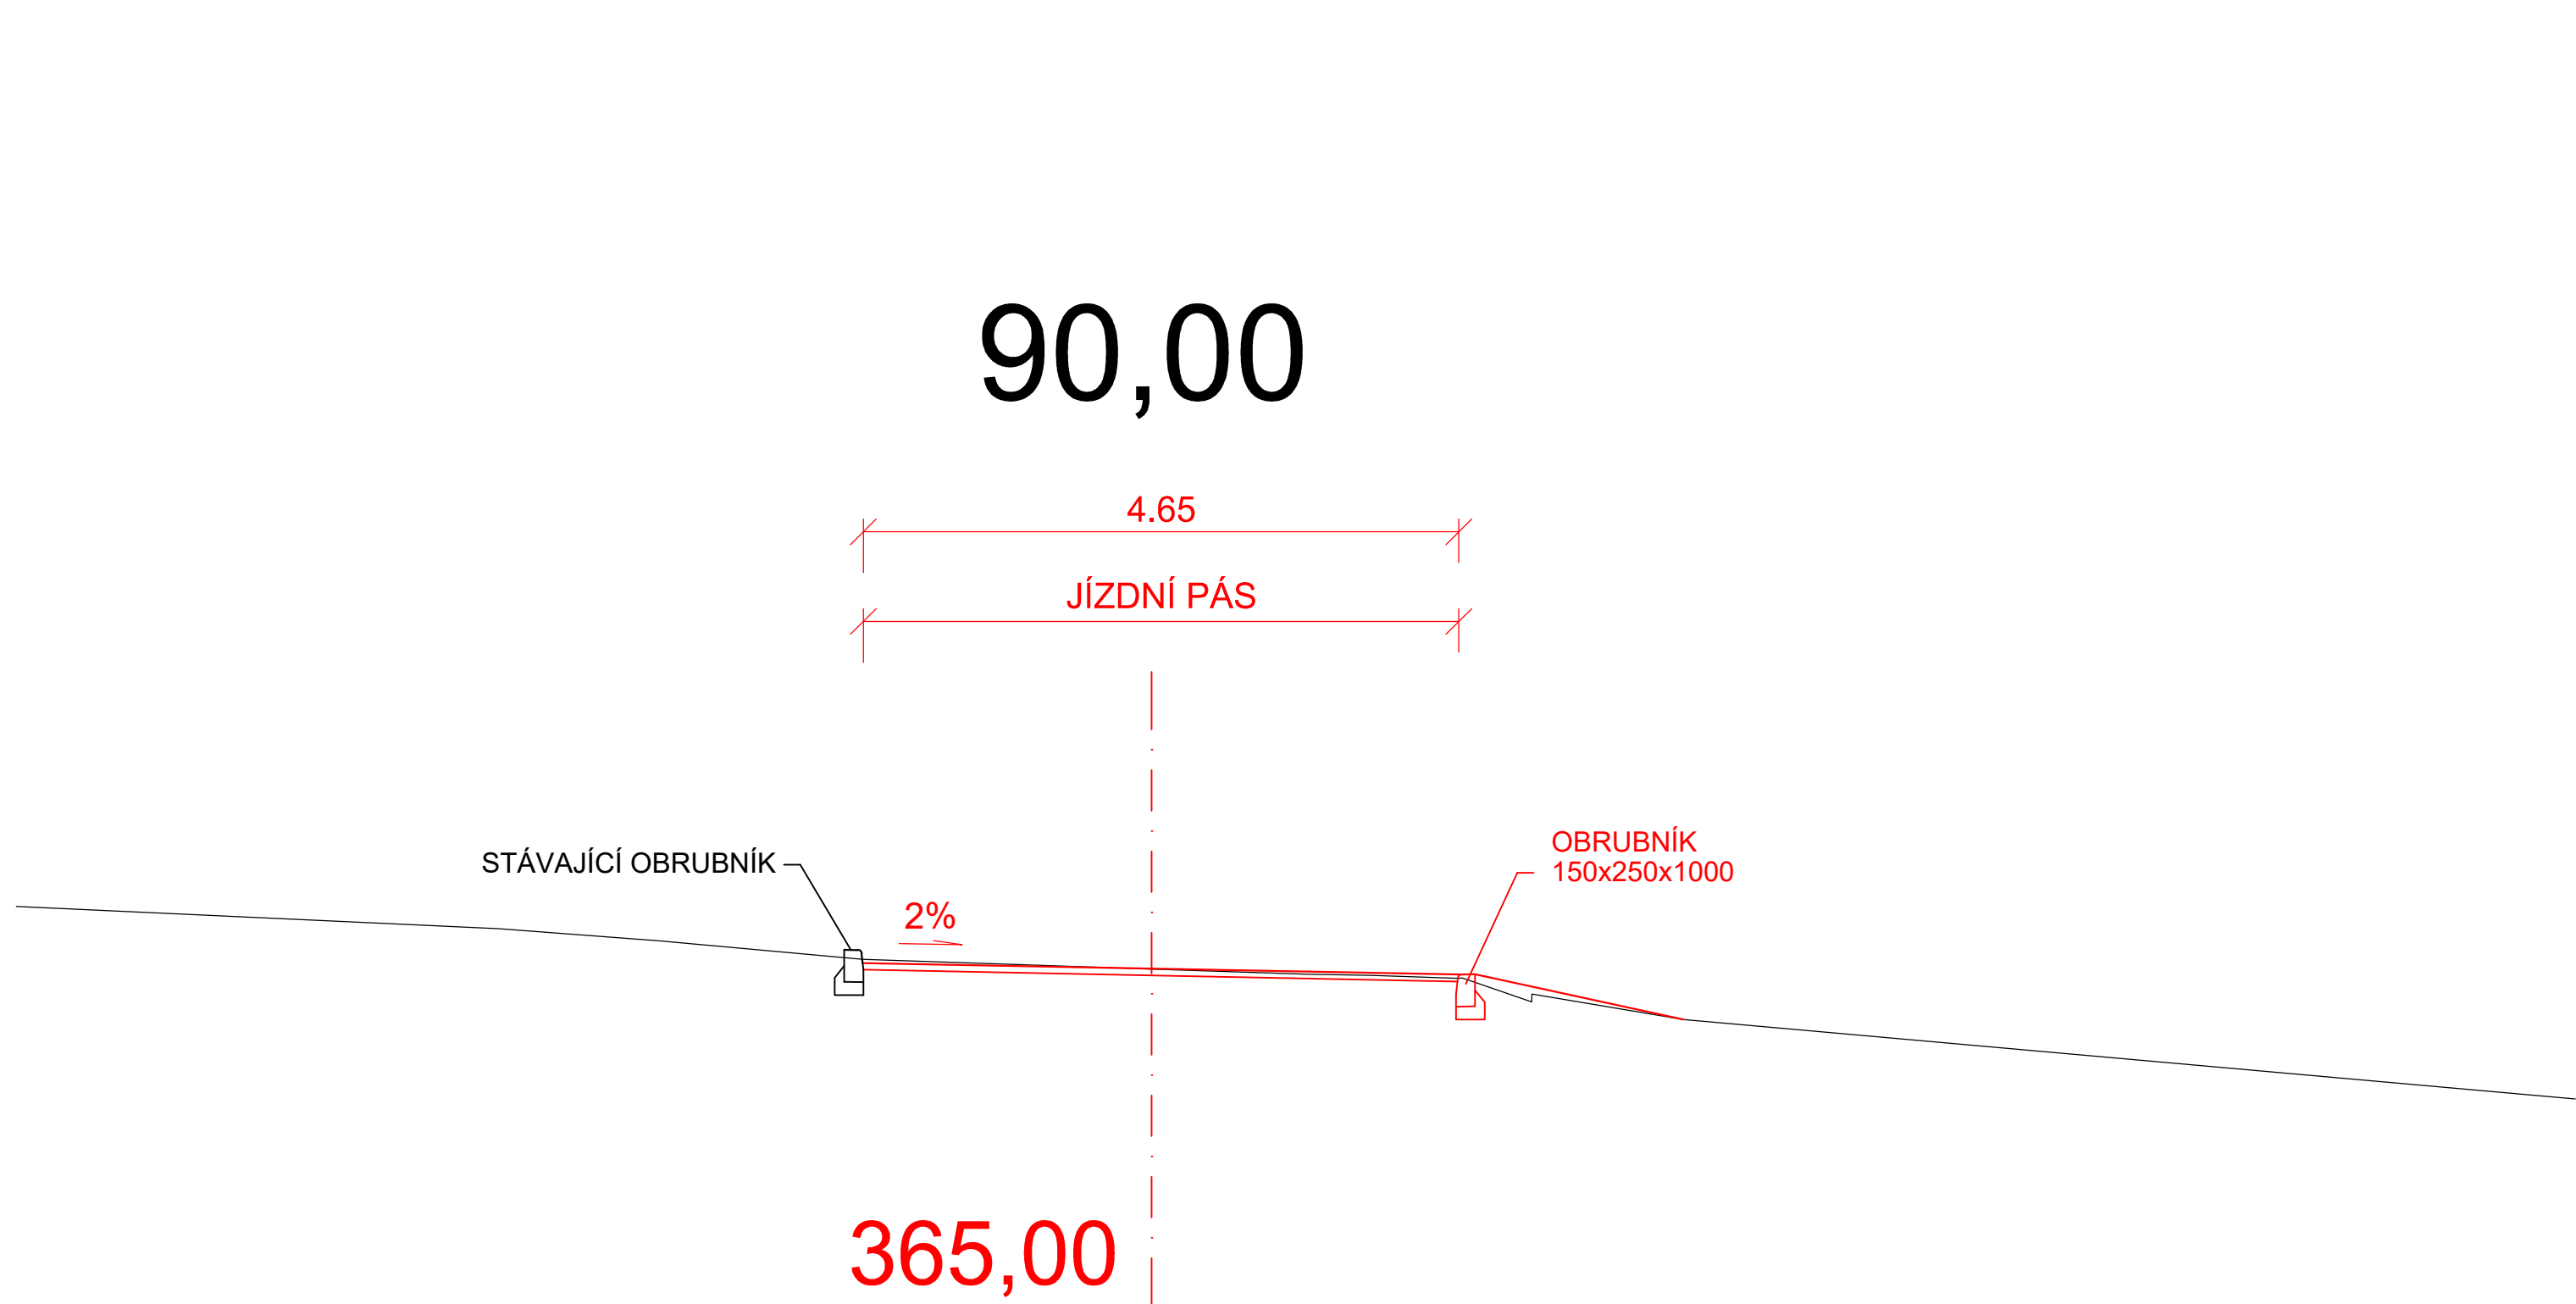
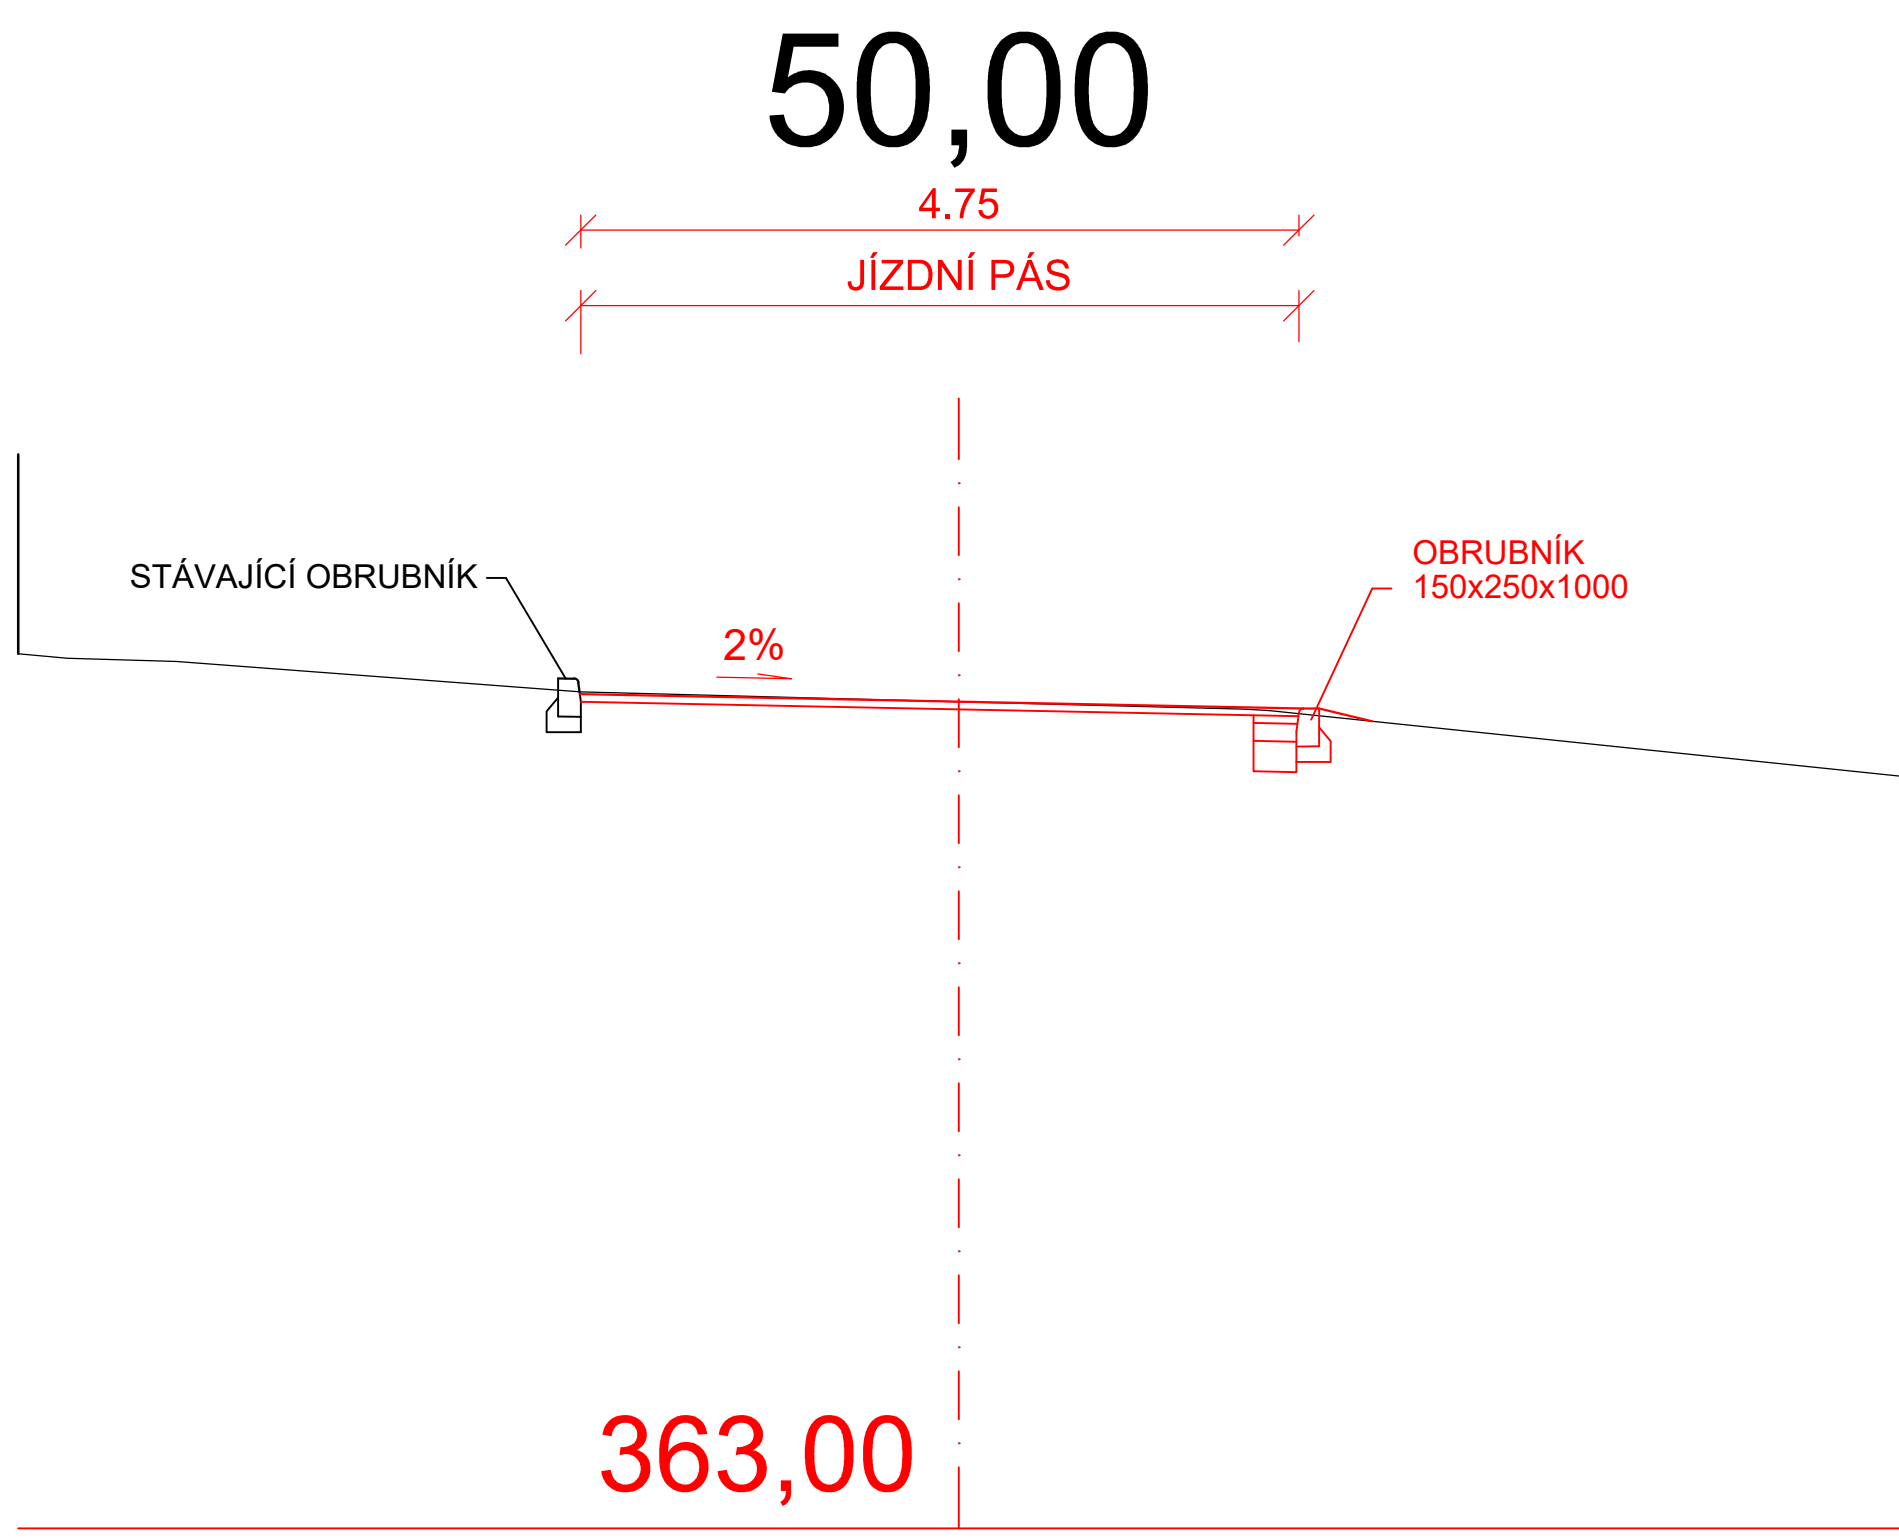


CHARAKTERISTICKÉ PŘÍČNÉ ŘEZY - PROPOJKA JIRÁSKOVA - HUSOVA NA P.Č. 1102/53

1:100

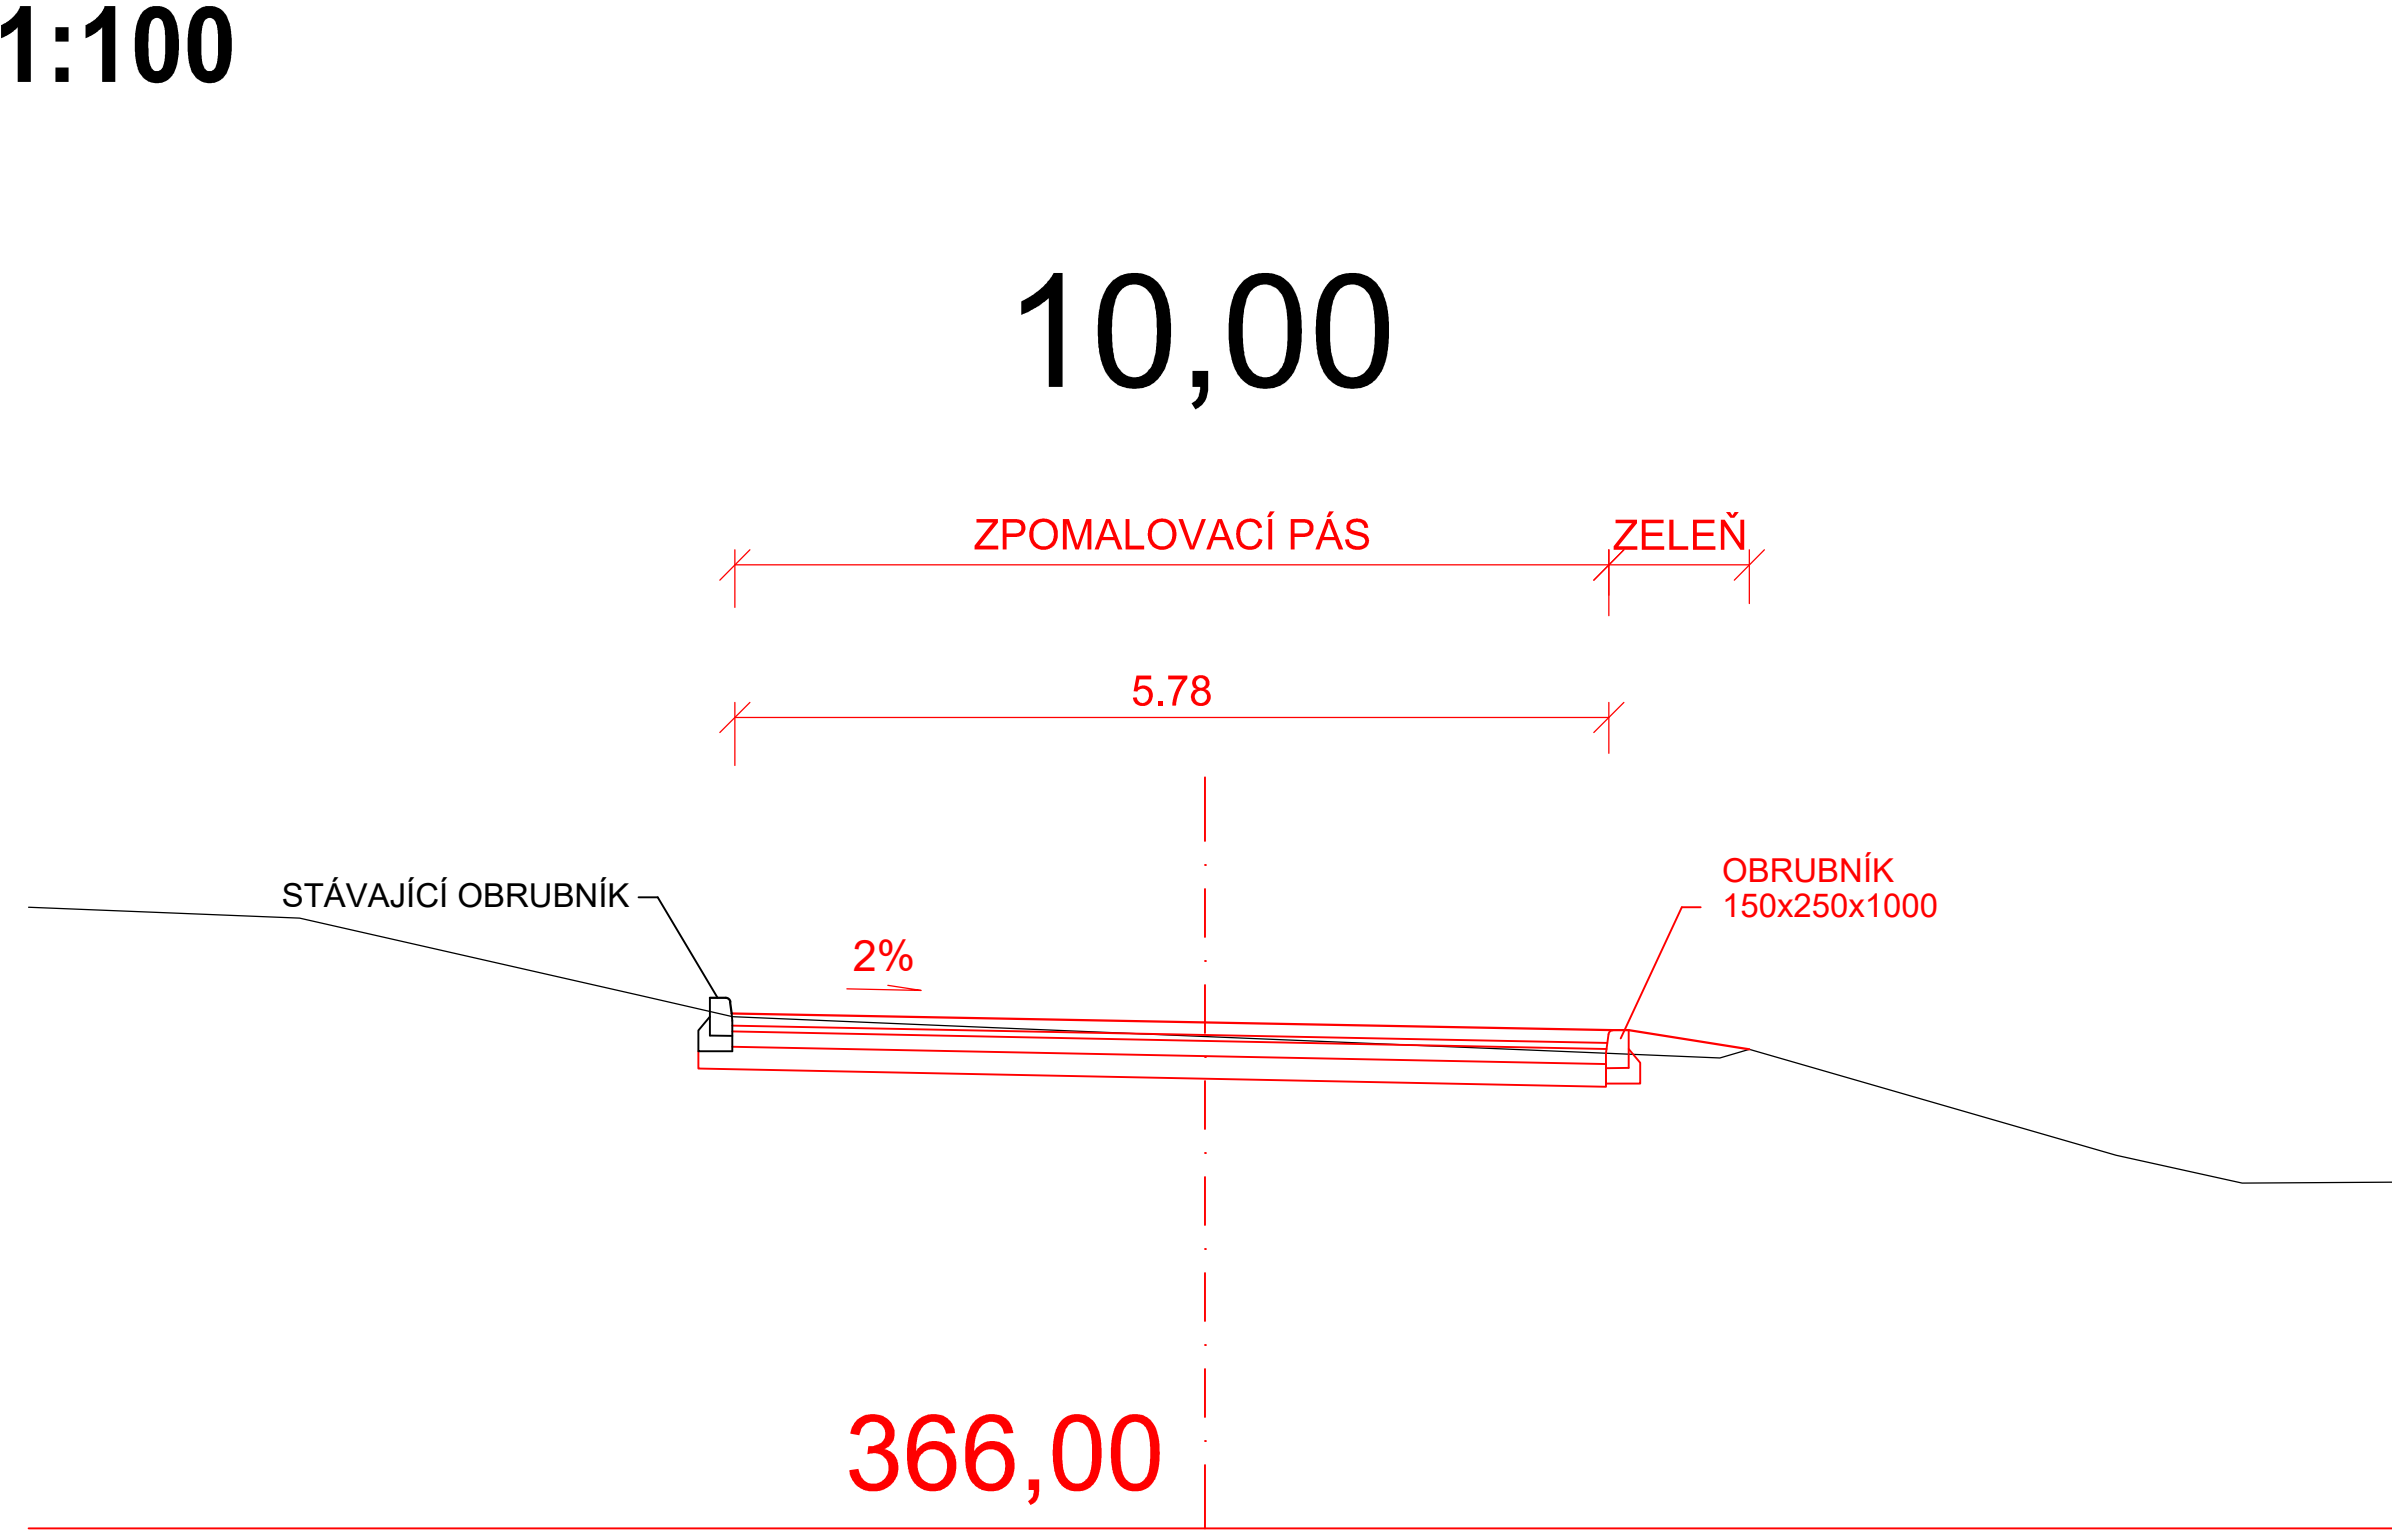

INVESTOR: NOVÝ BOR NÁM. MÍRU 1 473 01 NOVÝ BOR		GENERÁLNÍ PROJEKTANT: ProProjekt Komenského 1173 408 01 Rumburk T: 412 332 317 projekce@proprojekt.cz		PROJEKTOVÁNÍ STAVEB ■ INŽENÝRSKÁ ČINNOST ■ DOZOROVÁNÍ STAVEB www.proprojekt.cz	
ZÁSTUPCE INVESTORA:		PROJEKTANT ČÁSTI:		AUTORIZACE:	
MÍSTO: K.Ú. NOVÝ BOR		ZODP. PROJEKTANT: MAREK ŘÍHA		VYPRACOVAL: PAVEL JANOUŠEK	
STAVBA: REGENERACE SÍDLIŠTĚ HUSÁKOVA - JIRÁSKOVA, NOVÝ BOR - REALIZACE PRO ROK 2025		DATUM: 07/2025		ČÍSLO ZAKÁZKY: 2025057	
PROJEKTOVÁ ČÁST: B. STAVEBNÍ ČÁST		MĚŘITKO: 1:100		STUPEŇ PD: DPS	
VÝKRES: CHARAKTERISTICKÉ PŘÍČNÉ ŘEZY - PROPOJKA JIRÁSKOVA - HUSOVA NA P.Č. 1102/53		ČÍSLO VÝKRESU: B.4.2.		REVIZE:	
				PARE:	