


ŘEZ C - C NOVÝ STAV

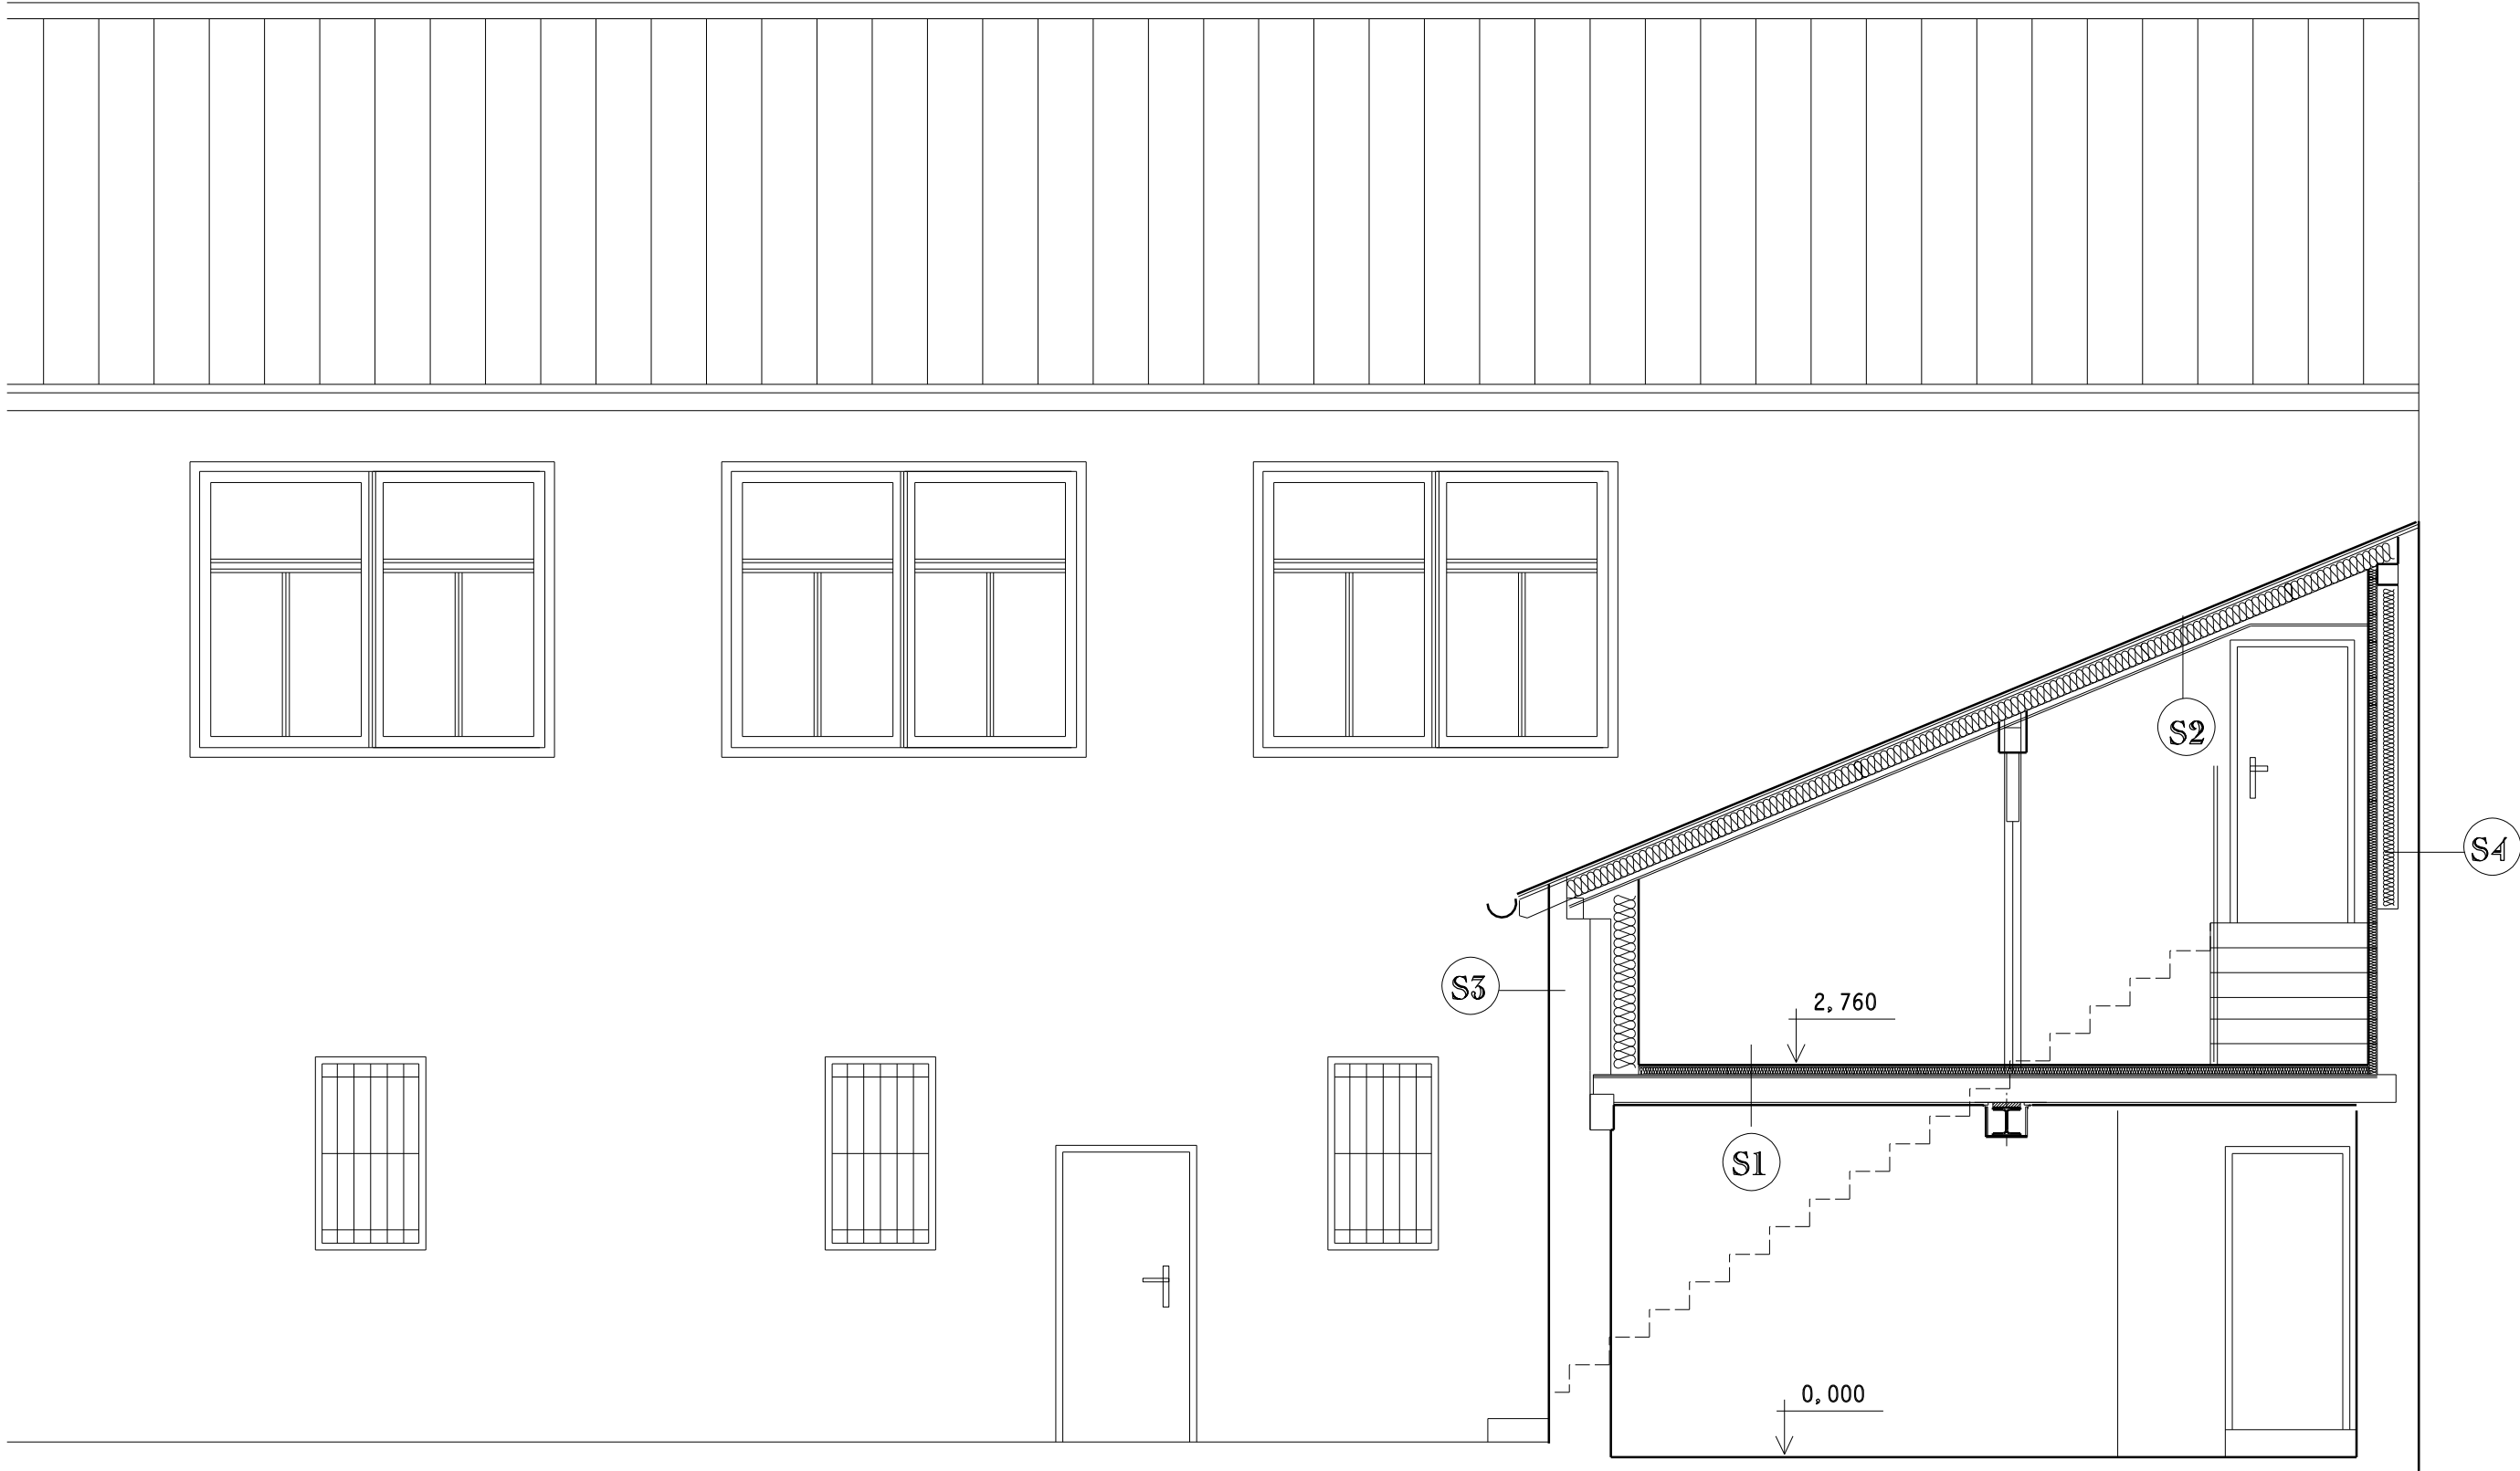

SKLADBA KONSTRUKCÍ - NOVÝ STAV

- S1 MARMOLEUM  
DŘEVOTŘÍSKOVÁ DESKA 12 MM  
MINERÁLNÍ VATA ISOVER T-P 50 MM  
2X OSB DESKA 24 MM  
DŘEVĚNÉ TRÁMY  
DŘEVĚNÉ PODBITÍ
- S2 PLECHOVÁ KRYTINA  
BEDNĚNÍ - PRKNA 20 MM  
KROKVE  
IZOLACE MINERÁLNÍ VATA  
LATĚ  
SÁDROKATRONOVÝ PODHLED
- S3 ZDIVO CP 450 MM  
IZOLACE / MINERÁLNÍ VATA / POLYSTYREN  
SÁDROKATRON
- S4 ZDIVO CP 150 MM / 300 MM  
IZOLACE MINERÁLNÍ VATA / POLYSTYREN  
SÁDROKATRON

Projektant : Ing. Jiří Vaněk		IČO : 247 20 429	Ateliér Sirius s.r.o. Kovářova 903 Česká Lípa provozovna Pivovarská 3157 Česká Lípa 470 01 775 956 301 info@jiri-vanek.cz
Stavebník : Město Nový Bor Nám. Míru 1 473 011			
Kraj : Liberecký	Obec : Nový Bor		
Stavba : Rekonstrukce podkrovní dílen v Praktické škole Nový Bor			
Měřítko : 1 : 50		ŘEZ - NOVÝ STAV	
			Podpis : Datum : 09/2014 Formát : A2 Zak. číslo : 24031 Č.výkresu : 24031/D.1.1 - 05