




KONSTRUKCE ZAJIŠTĚNÍ KROVU

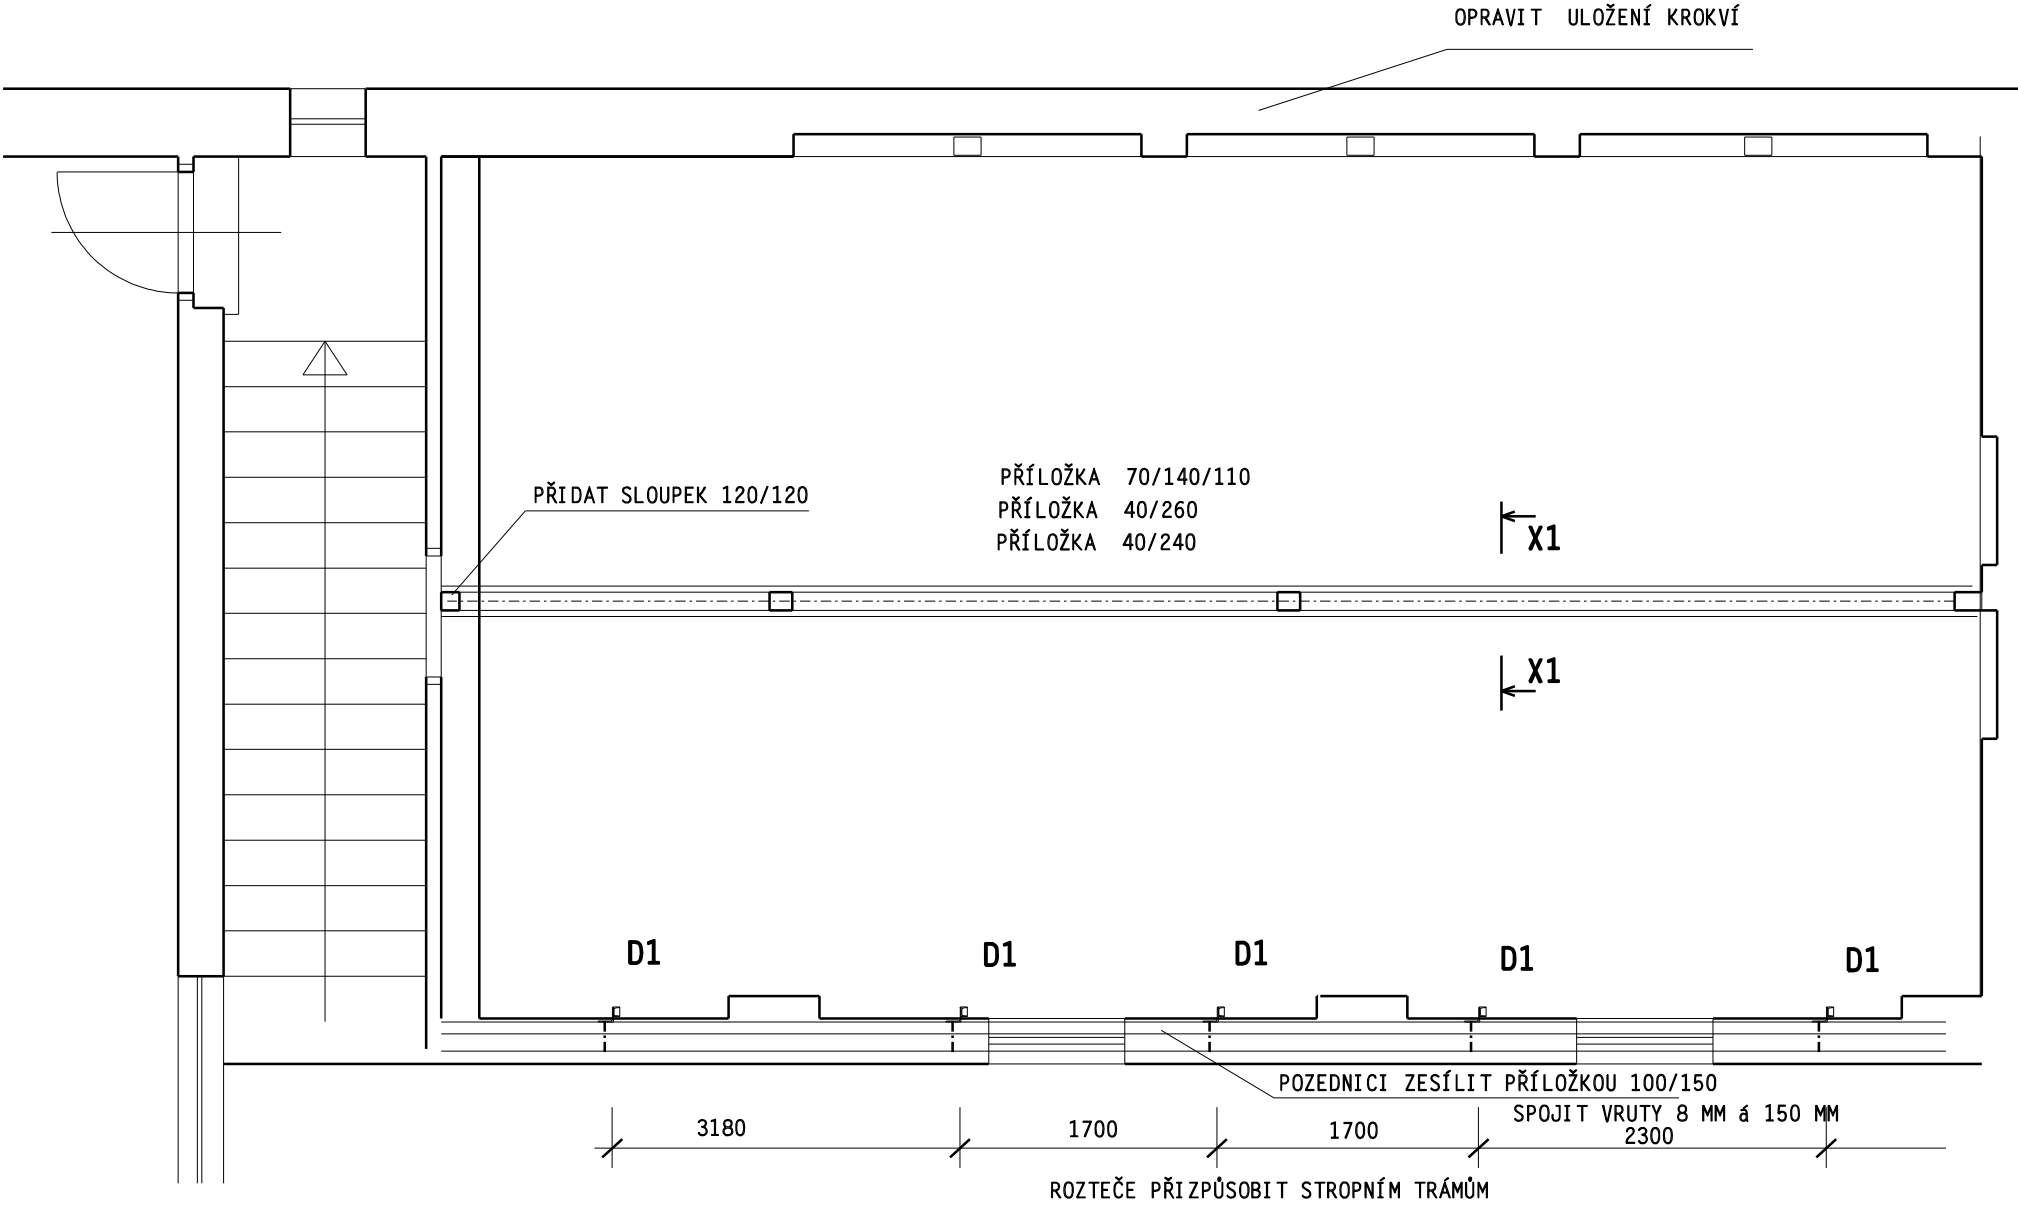


KONSTRUKCE ZAJIŠTĚNÍ PODLAHY

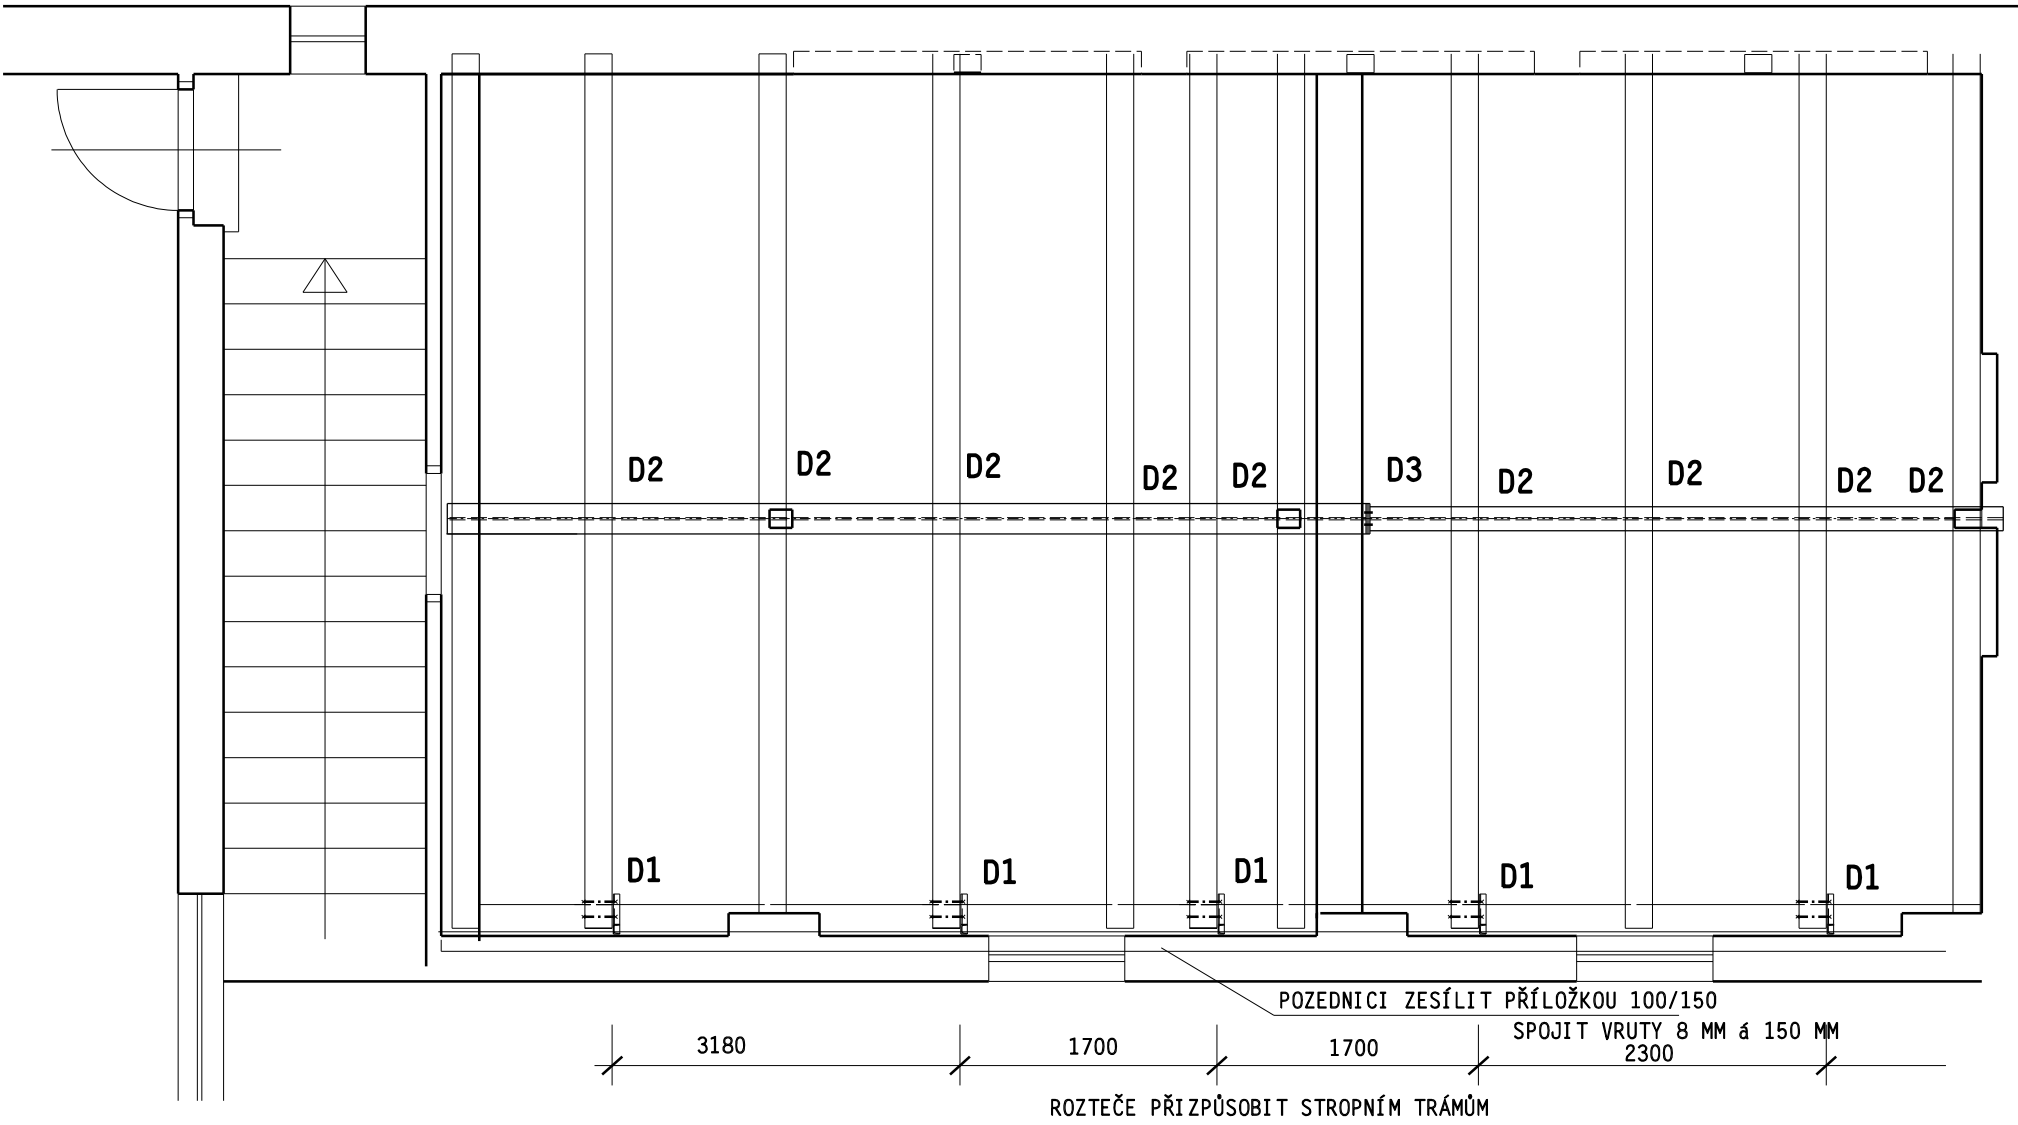


DETAIL D1 PODLAHA

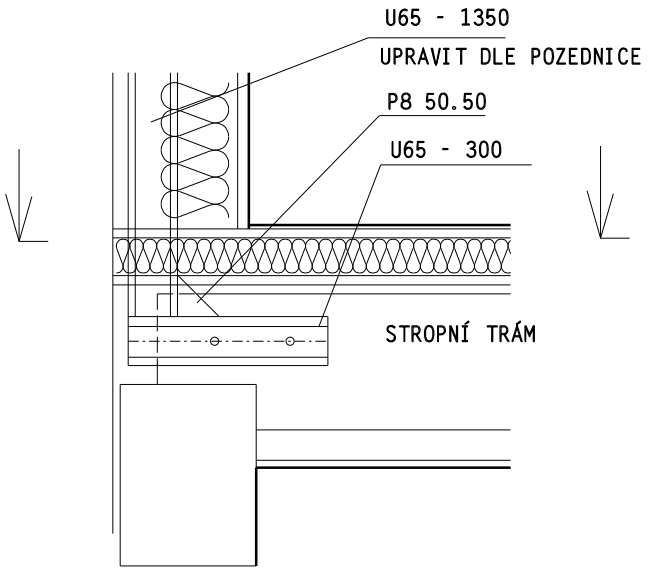


DETAIL D1 POZEDNICE

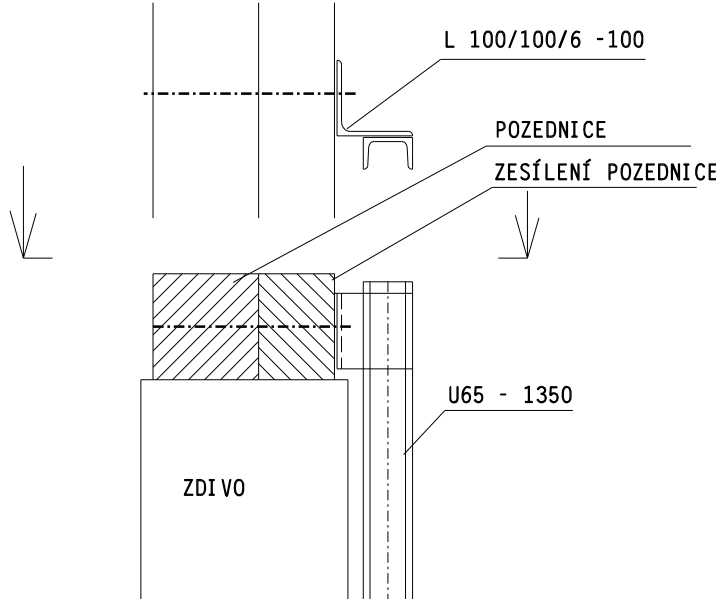

ŘEZ X1 - X1

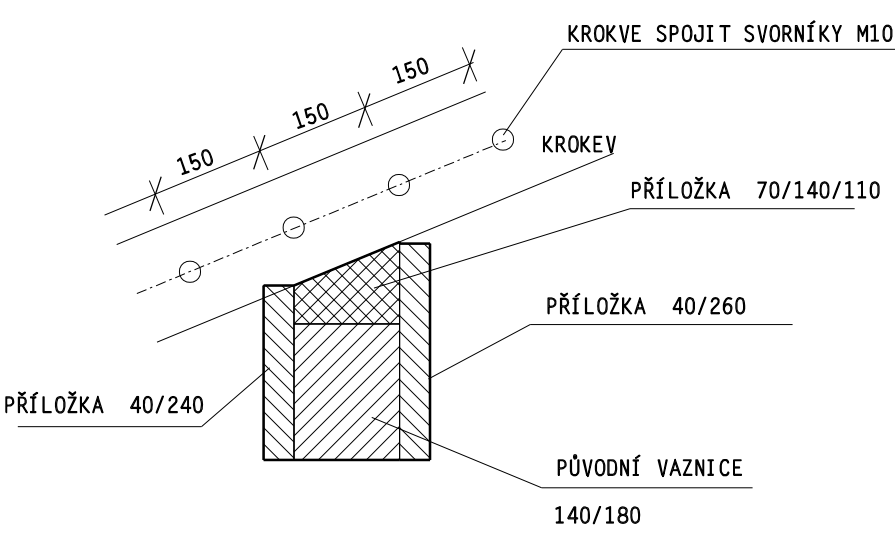

DETAIL D3

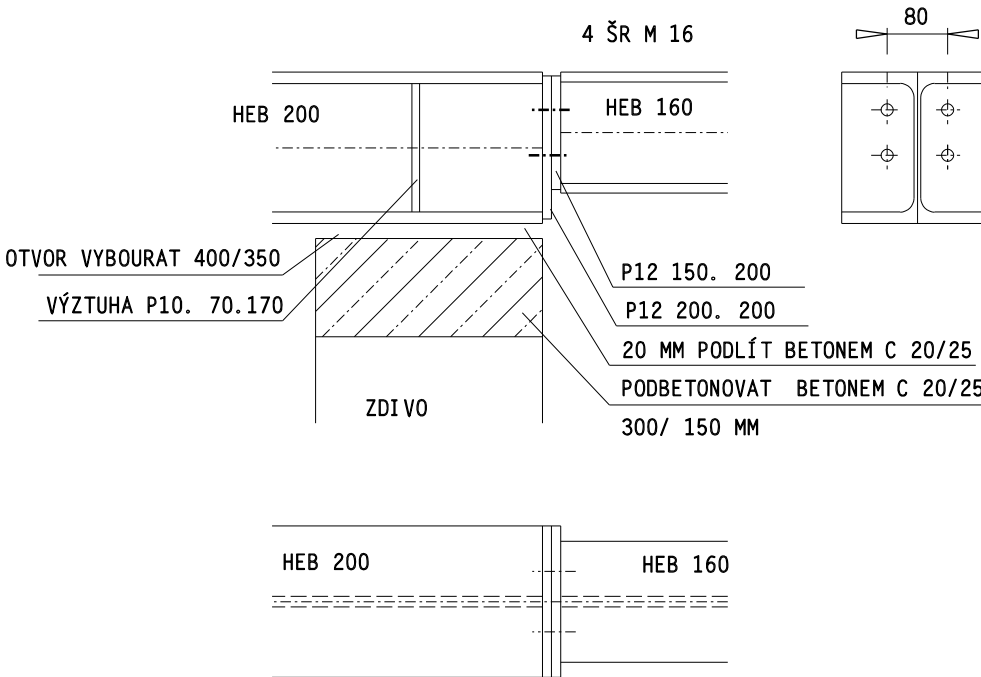

POZNÁMKY

DETAIL D2 JE VE STAVEBNÍ ČÁSTI VÝKRES Č. 24031/D.1.1 - 03

Projektant :	Ing. Jiří Vaněk	IČO :	247 20 429	Ateliér Sirius s.r.o.
Stavebník :	Město Nový Bor Nám. Míru 1 473 011			Kovářova 903 Česká Lípa provozovna Pivovarská 3157 Česká Lípa 470 01 775 956 301 info@jiri-vanek.cz
Kraj :	Liberecký	Obec :	Nový Bor	Podpis :
Stavba :	Rekonstrukce podkroví dílen v Praktické škole Nový Bor			Datum : 09/2014
				Formát : A2
				Zak. číslo : 24031
Měřítko : 1 : 50 , 1 : 10	DISPOZICE A DETAILS ÚPRAV			Č.výkresu : 24031/D.1.2 - 03