



PODKROVÍ

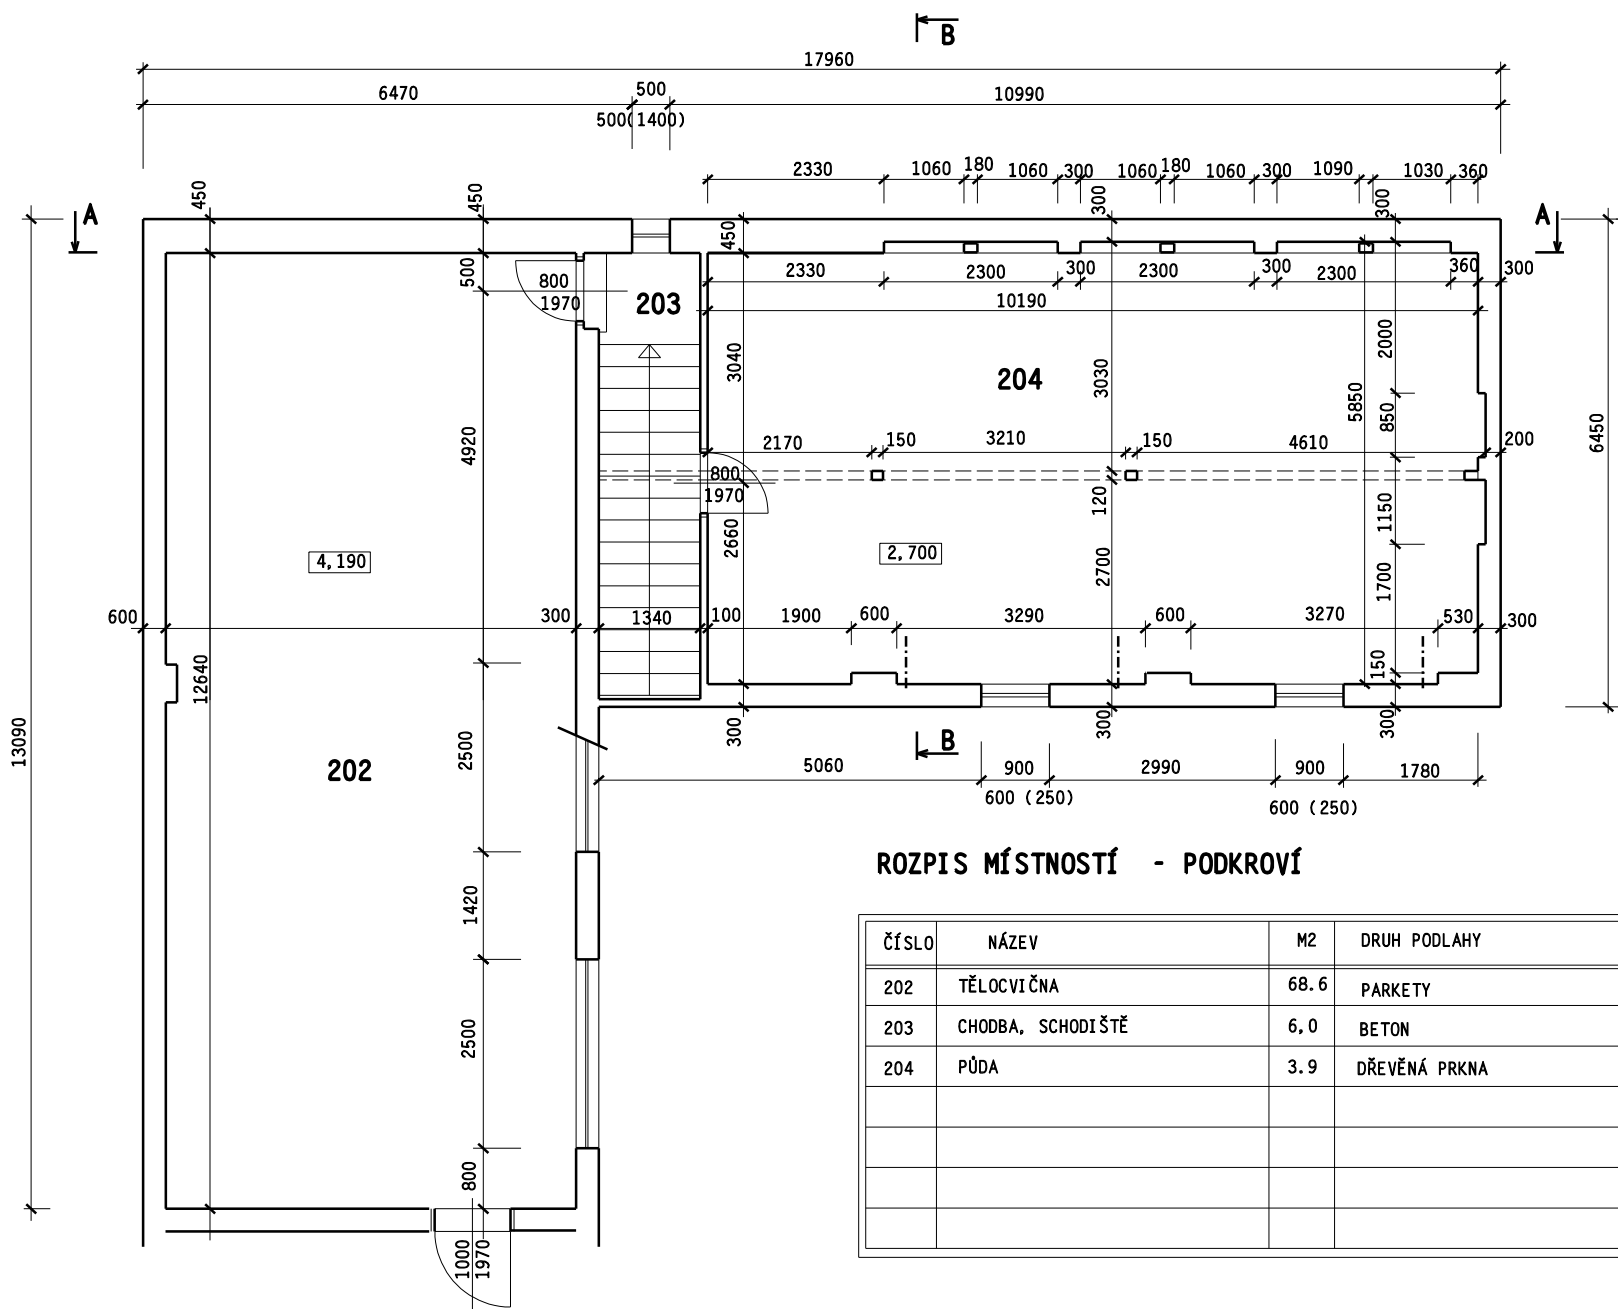


ŘEZ A - A



ŘEZ B - B

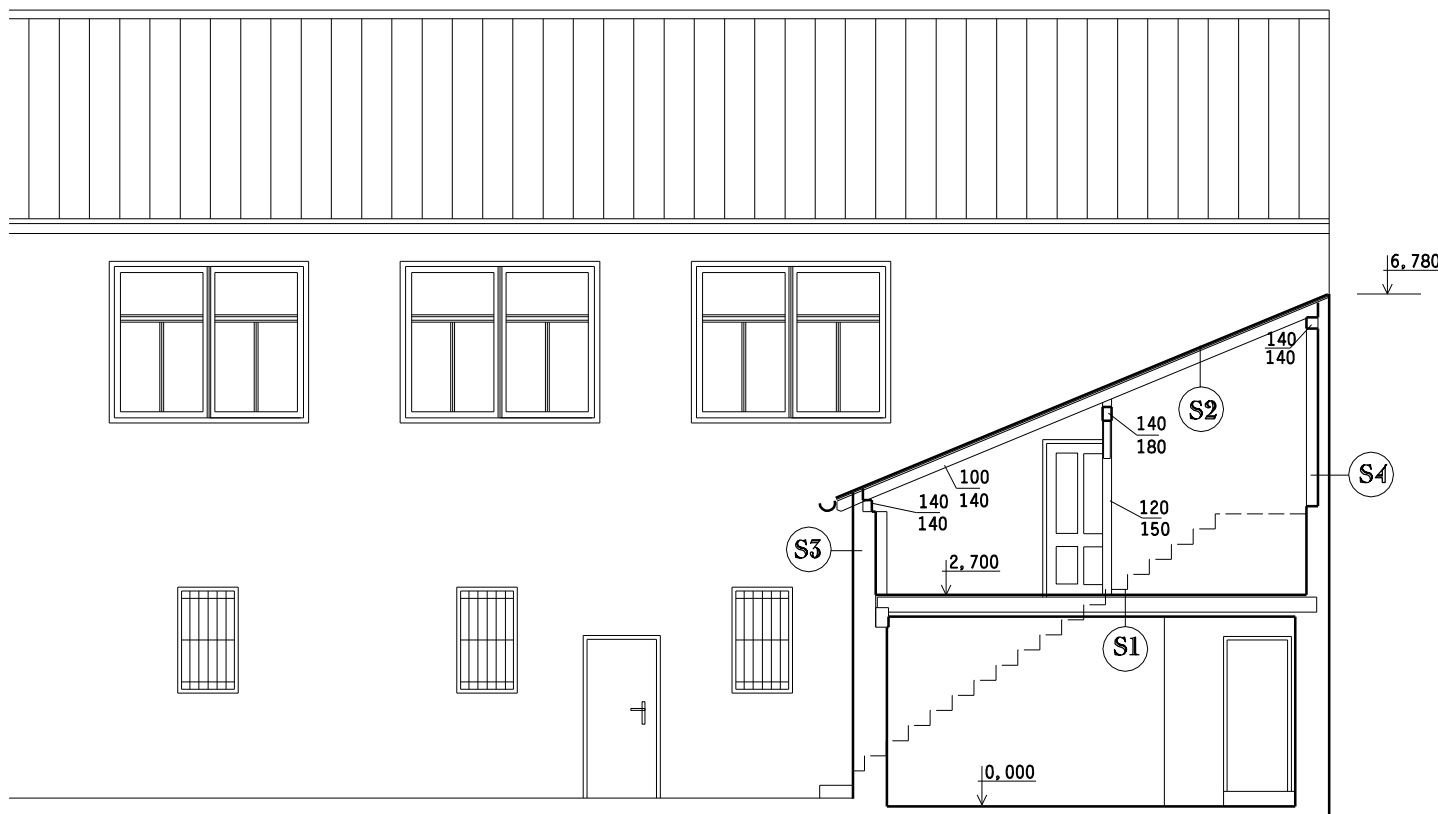

PŘÍZEMÍ

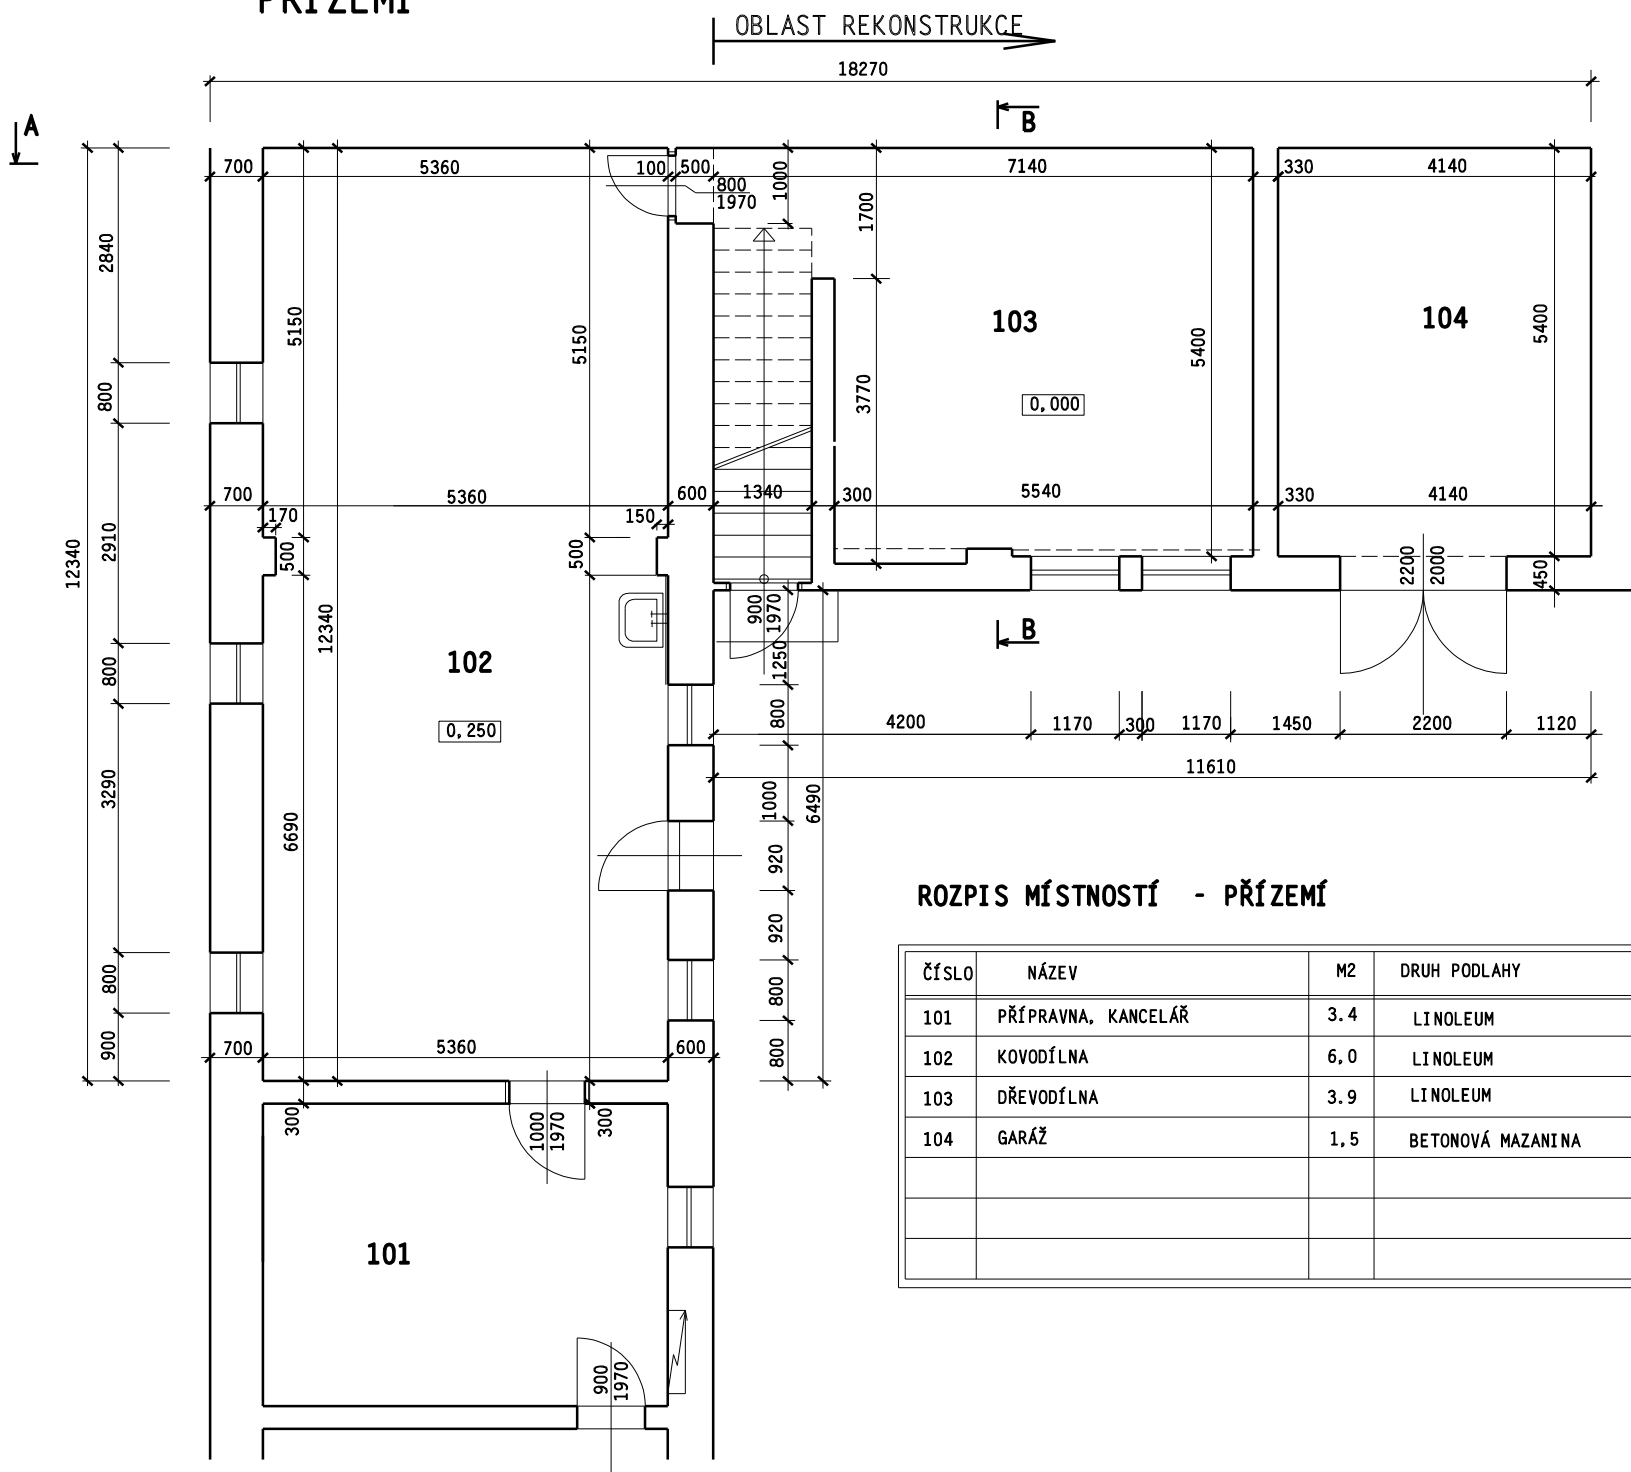

SKLADBA KONSTRUKCÍ

- S1 PRKNA
DŘEVĚNÉ TRÁMY
DŘEVĚNÉ PODBITÍ + OMTKA NEBO NÁTĚR
- S2 PLECHOVÁ KRYTINA
BEDNĚNÍ - PRKNA 20 MM
KROKVE
- S3 ZDIVO CP 450 MM
- S4 ZDIVO CP 150 MM / 300 MM

Projektant : Ing. Jiří Vaněk		IČO : 247 20 429		Ateliér Sirius s.r.o. Kovářova 903 Česká Lípa provozovna Pivovarská 3157 Česká Lípa 470 01 775 956 301 info@jiri-vanek.cz
Stavebník : Město Nový Bor Nám. Míru 1 473 011 Nový Bor				
Kraj : Liberecký	Obec : Nový Bor			
Stavba : Rekonstrukce podkroví dílen v Praktické škole Nový Bor				
Měřítko : 1 : 100		PŮVODNÍ STAV		Podpis : _____
				Datum : 09/2014
				Formát : A2
				Zak. číslo : 24031
				Č.výkresu : 24031/D.1.1 - 02