Výkres vytvořil program pp_kan (c)AutoPEN Liberec, tel:481120160, autopen@volny.cz

PROPOJ BILLA

KATASTRY	Nový Bor	
DRUH POVRCHU	komunikace	travnatý povrch
VZDÁLENOSTI ŠACHET	10.00	
OZNAČENÍ ŠACHET	Š3	Š BILLA

SMĚROVÉ POMĚRY

MĚŘÍTKA 1:100/100

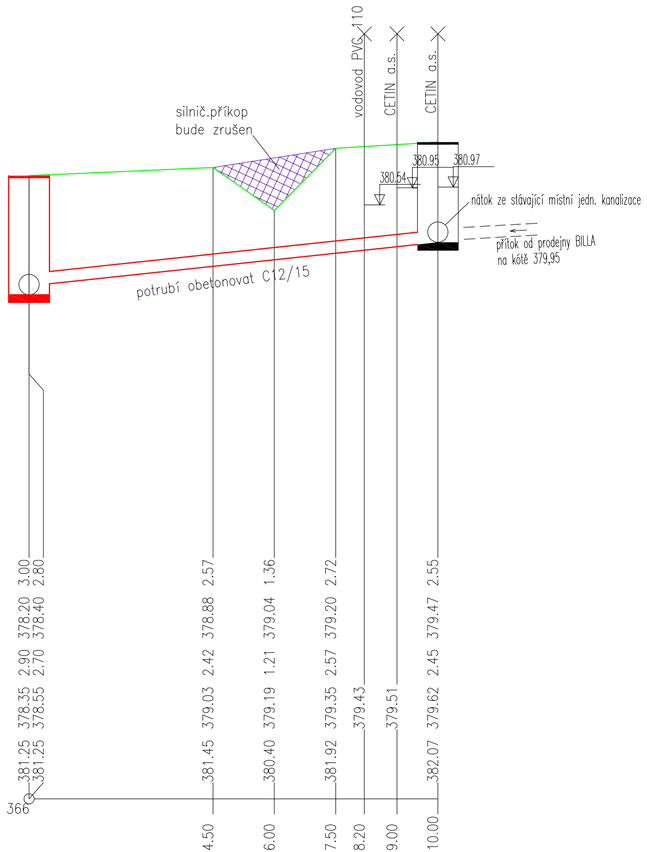

SOUBĚH										
KÓTA UPRAVENÉHO TERÉNU										
KÓTA HRUBÝCH TERÉNNÍCH ÚPRAV										
HLOUBKA VÝKOPU	3.00	2.80	2.57	1.36	2.72	2.55				
KÓTA VÝKOPU	378.20	378.40	378.88	379.04	379.20	379.47				
HLOUBKA DNA POTRUBÍ	2.90	2.70	2.42	1.21	2.57	2.45				
KÓTA DNA POTRUBÍ	378.35	378.55	379.03	379.19	379.35	379.43	379.51	379.62		
KÓTA PŮVODNÍHO TERÉNU	381.25	381.25	381.45	380.40	381.92			382.07		
SROVNÁVACÍ ROVINA	366									
			4.50	6.00	7.50	8.20	9.00	10.00		
STANIČENÍ [km/m]	0.0									
PROFIL[mm]–MATERIÁL–DÉLKA[m]	DN300–KTH 300–10.00									
SKLON[promile]–DÉLKA[m]	107.0–10.00									
ULOŽENÍ	pískové lože									
KAPACITNÍ PRŮTOK[l/s]–RYCHLOST[m/s]	374.0–5.29									

Výkres vytvořil program pp_kan (c)AutoPEN Liberec, tel:481120160, autopen@volny.cz

PROPOJ CHODNÍK

KATASTRY	Nový Bor	
DRUH POVRCHU	zpevněný	
VZDÁLENOSTI ŠACHET	4.40	
OZNAČENÍ ŠACHET	Š4	Š12

SMĚROVÉ POMĚRY

MĚŘÍTKA 1:100/100

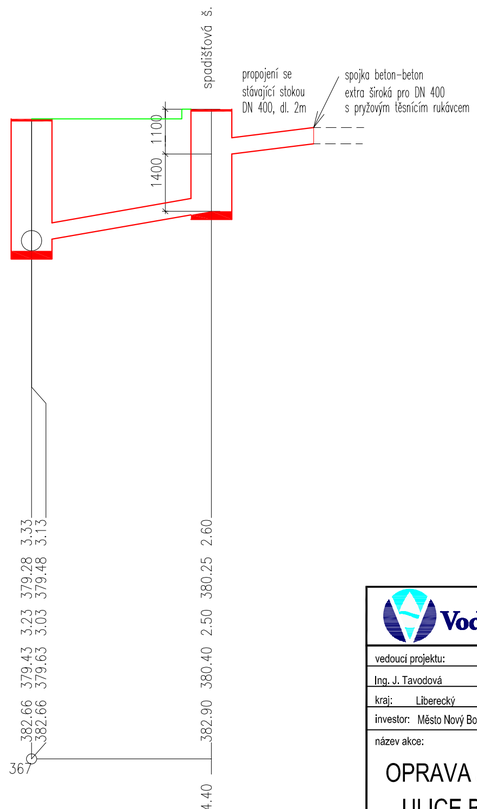

KÓTA UPRAVENÉHO TERÉNU										
KÓTA HRUBÝCH TERÉNNÍCH ÚPRAV										
HLOUBKA VÝKOPU	3.33	3.13	2.60							
KÓTA VÝKOPU	379.28	379.48	380.25							
HLOUBKA DNA POTRUBÍ	3.23	3.03	2.50							
KÓTA DNA POTRUBÍ	379.43	379.63	380.40							
KÓTA PŮVODNÍHO TERÉNU	382.66	382.66	382.90							
SROVNÁVACÍ ROVINA	367									
			4.40							
STANIČENÍ [km/m]	0.0									
PROFIL[mm]–MATERIÁL–DÉLKA[m]	DN400–KTH 400–4.40									
SKLON[promile]–DÉLKA[m]	175.0–4.40									
ULOŽENÍ	pískové lože 0,15									
KAPACITNÍ PRŮTOK[l/s]–RYCHLOST[m/s]	1020.0–8.12									

Vodohospodářské PROJEKTY S.R.O.

VODOHOSPODÁŘSKÉ PROJEKTY s.r.o.
Nám.T.G.Masaryka č.p.130, Česká Lípa 470 01
IČ 227 93 186

vedoucí projektu: Ing. J. Tavodová	projektoval: Ing. J.Tavodová, Ing. R. Ranincová
kraj: Liberecký	
investor: Město Nový Bor, nám. Míru č.p. 1, 473 01 NOVÝ BOR	
název akce: OPRAVA JEDNOTNÉ STOKY B 500mm ULICE B.EGERMANNA, NOVÝ BOR	datum: leden 2016
	měřítko: 1:100/100
	formát: 3 x A4
název výkresu: PODÉLNÉ PROFILY PROPOJŮ	stupeň PD: změna stavby před dokončením
	číslo přílohy: D.2.1
	číslo paré: