



OPRAVA JEDNOTNÉ STOKY B 500mm  
ULICE B.EGERMANNA, NOVÝ BOR

KTH DN500 - celk. dl. 188,0m  
KTH DN 400 - dl. 4,4m, KTH DN 300 - dl. 10m  
5 x Š DN 1000, 1x spadišť. šachta DN 1000

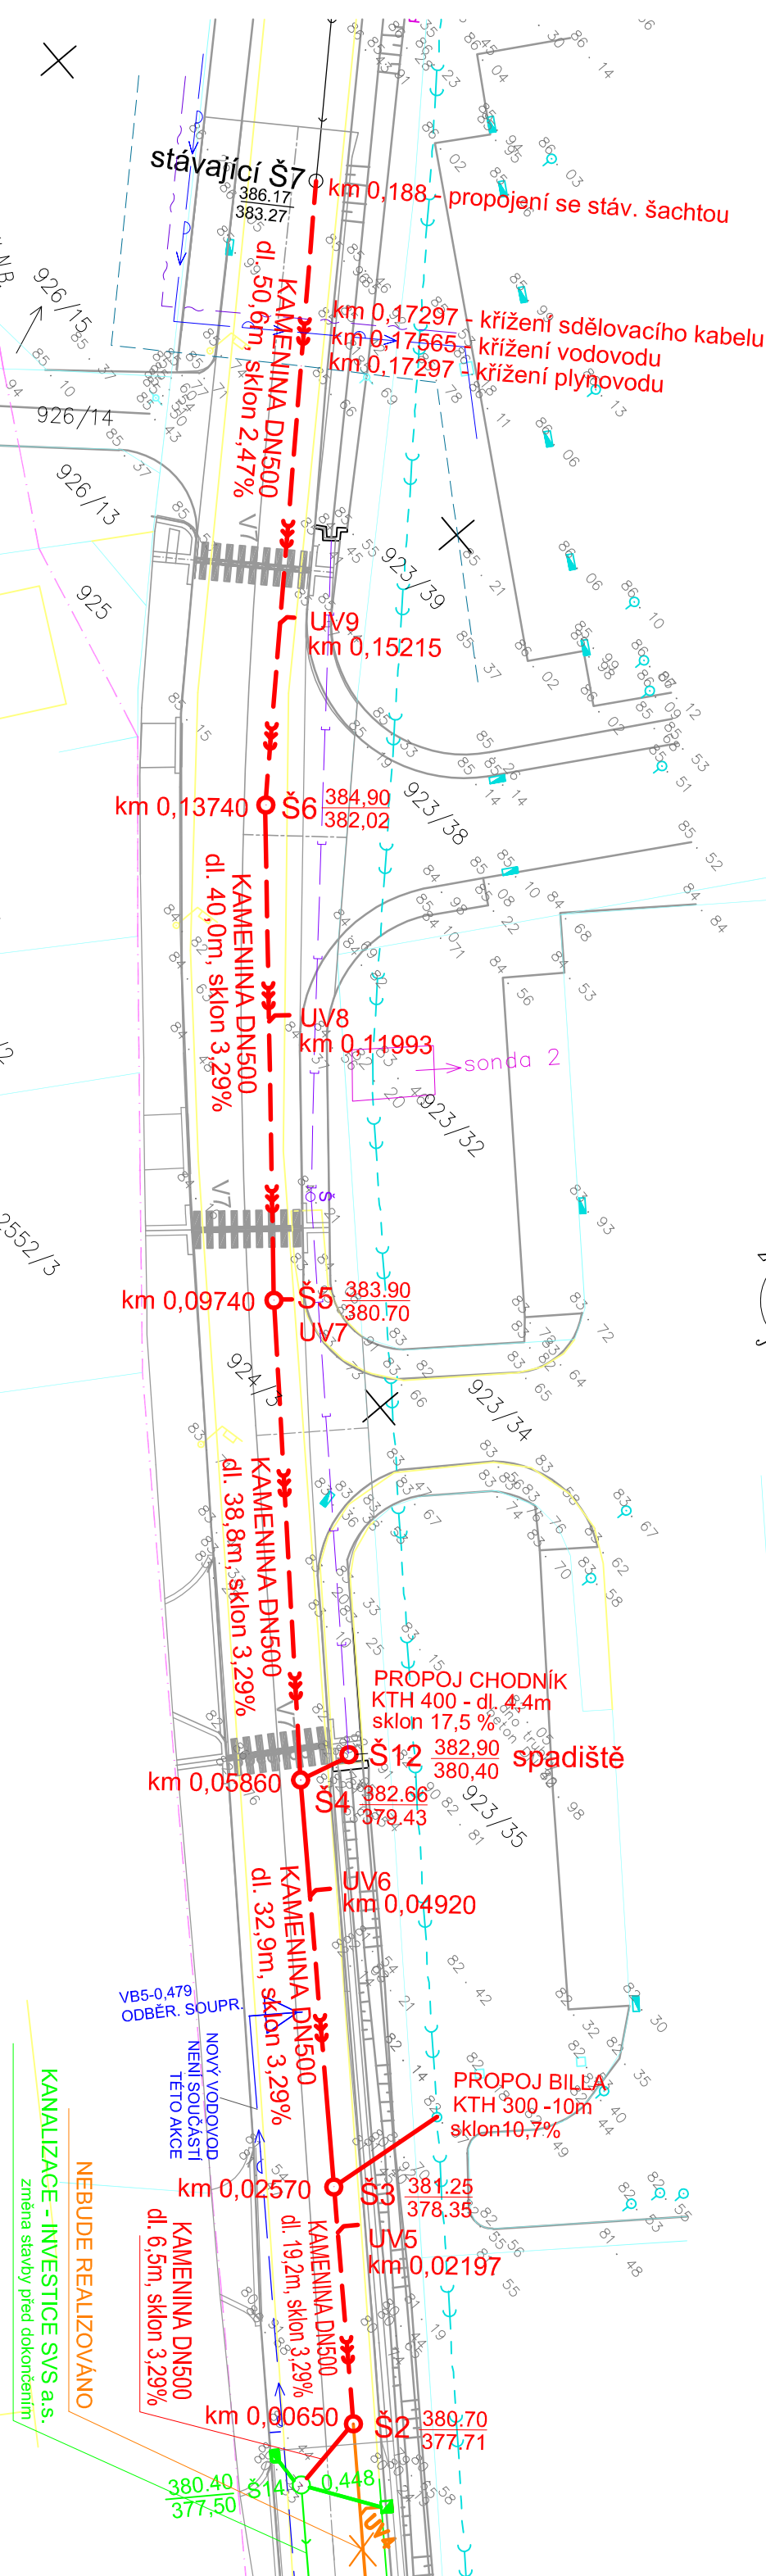

LEGENDA:

- oprava jednotné stoky
- kanalizace investice SVS a.s.
- stávající jednotná kanalizace na ČOV (SčVK a.s.)
- stávající místní jednotná kan. na ČOV = předmět opravy
- původní projektovaná stoka
- vodovodní potrubí
- sdělovací kabel
- plynovodní potrubí
- hranice pozemků dle KN
- hranice k.ú.

 <b>Vodohospodářské</b> PROJEKTY S.R.O.		VODOHOSPODÁŘSKÉ PROJEKTY s.r.o. Nám. T.G.Masaryka č.p. 130, Česká Lipa 470 01 IČ 227 93 186	
vedoucí projektu:	projektovali:		
Ing. J. Tavadová	Ing. J. Tavadová, Ing. R. Raničová		
kraj:	Liberecký		
Investor:	Město Nový Bor, nám. Míru č.p. 1, 473 01 NOVÝ BOR		
název akce:			
OPRAVA JEDNOTNÉ STOKY B 500mm ULICE B.EGERMANNA, NOVÝ BOR			
		datum:	leden 2016
		měřítko:	1:500
		formát:	2 x A4
název výkresu:	slupení PD:	zpráva stavby před dokončením	
SITUACE OPRAVY KANALIZACE		číslo přílohy:	číslo paré:
D.1			