



## ŘEZ B-B'

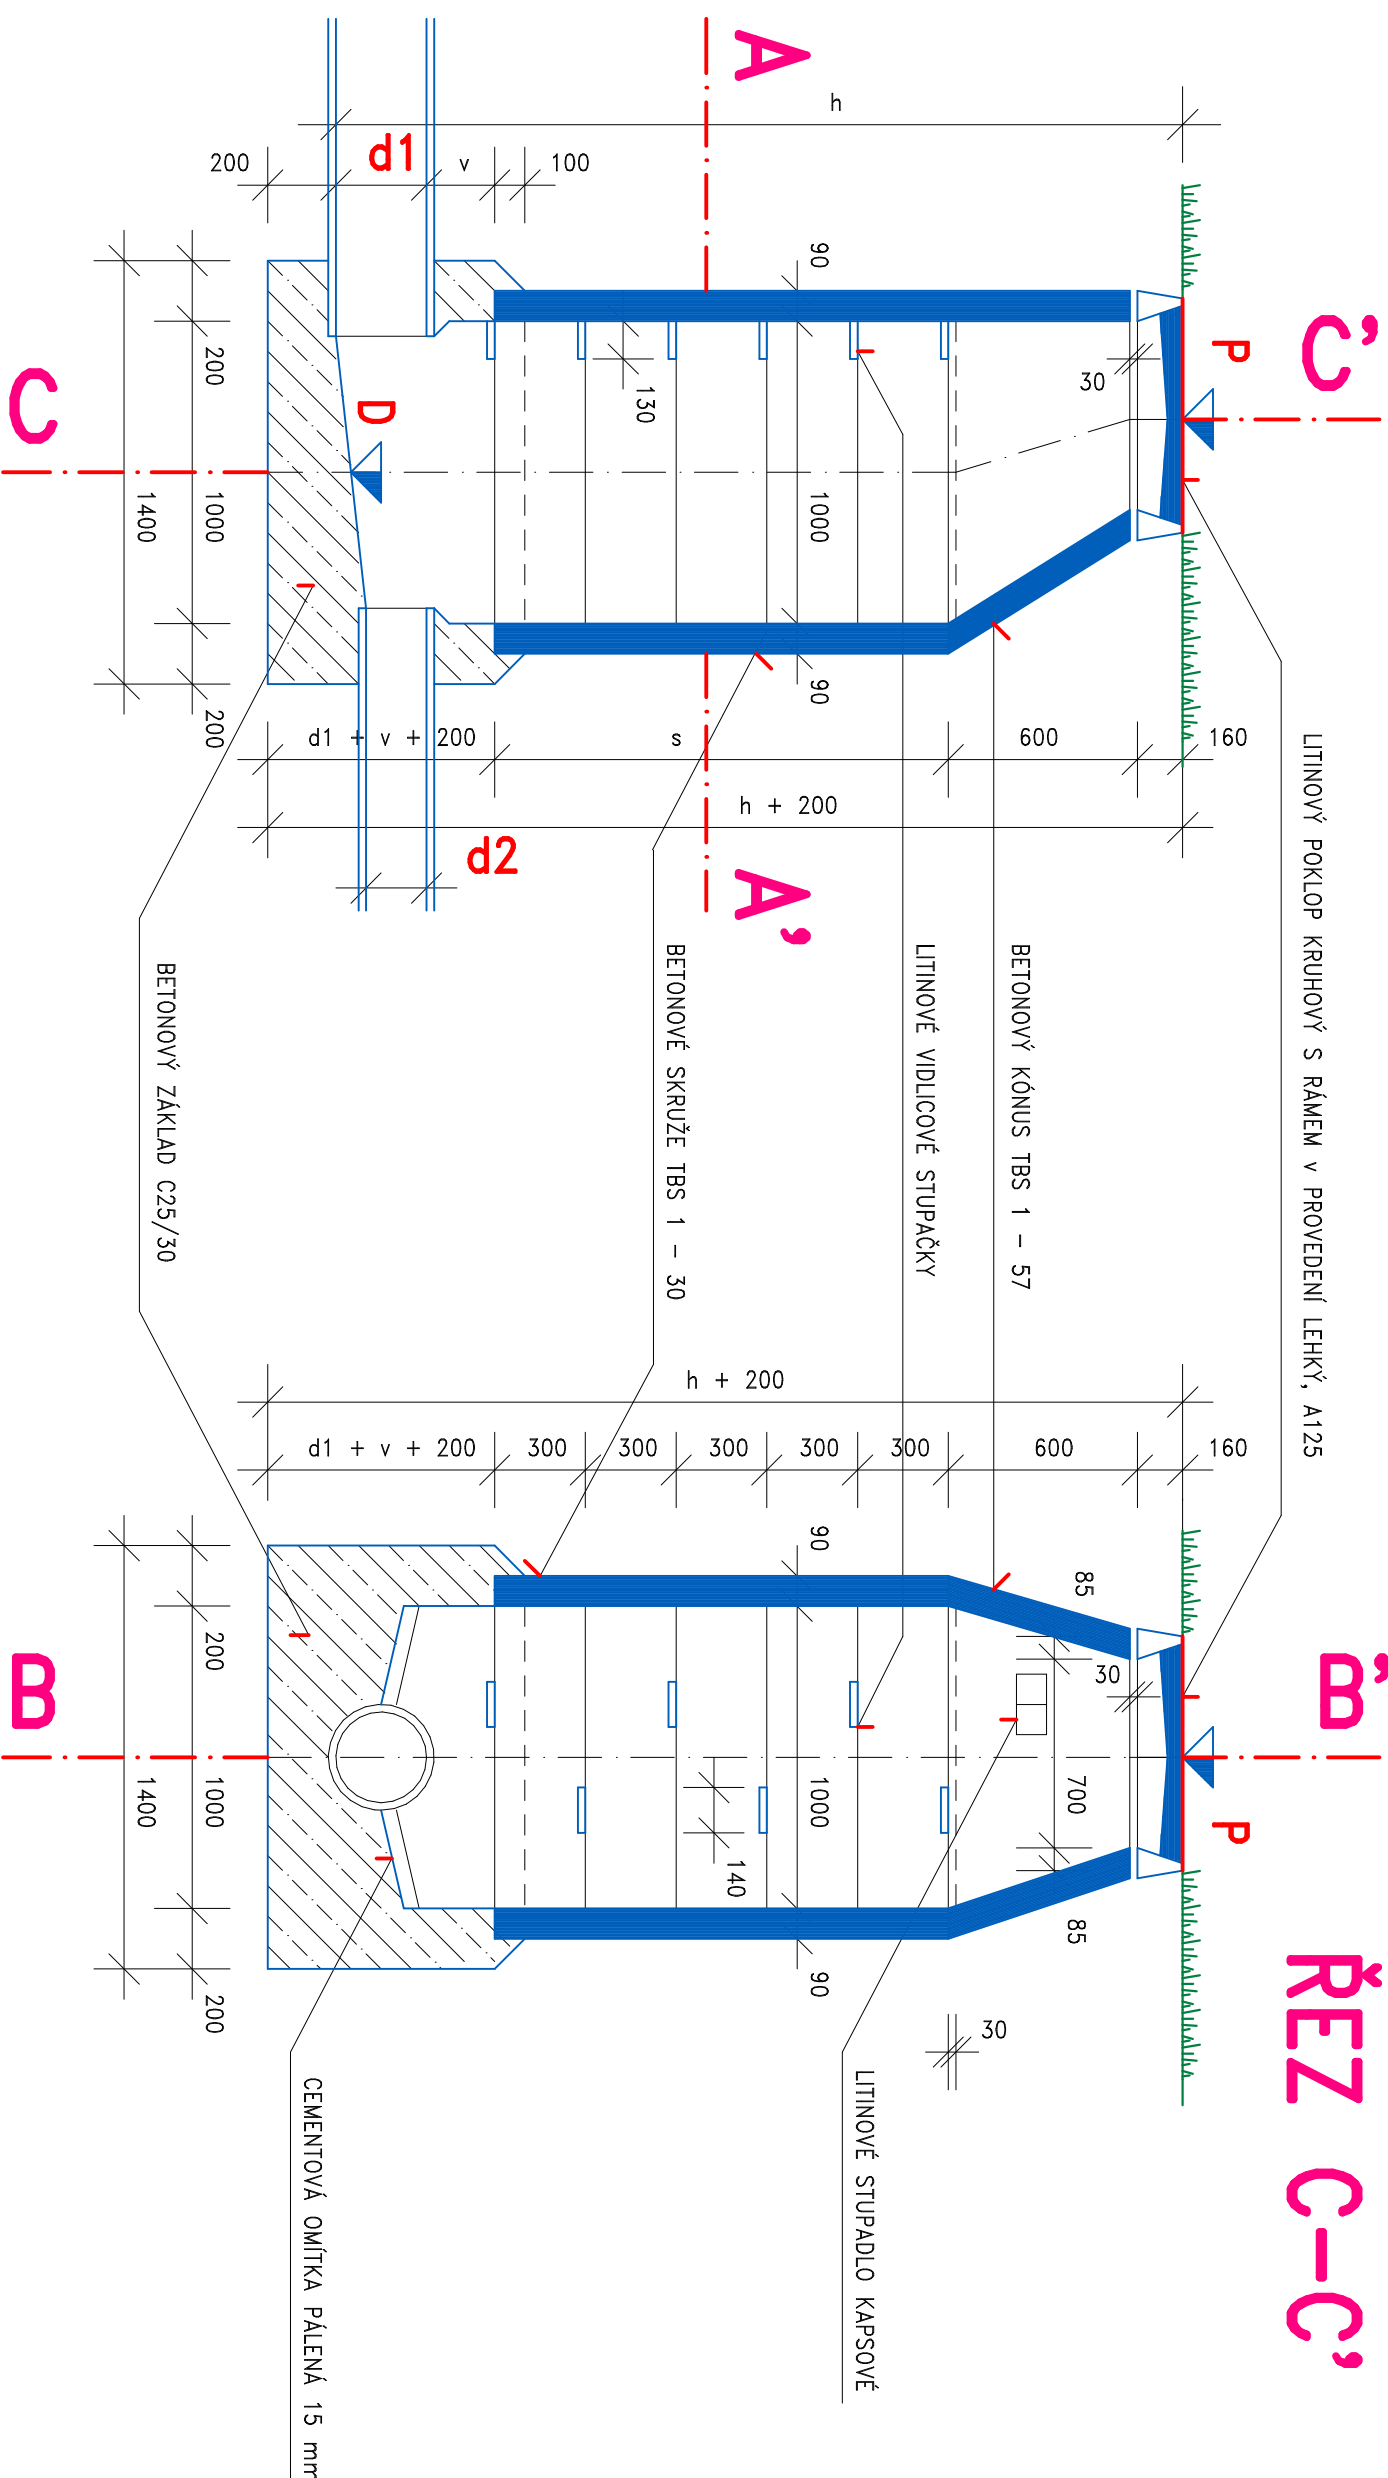

# ŘEZ A-A'

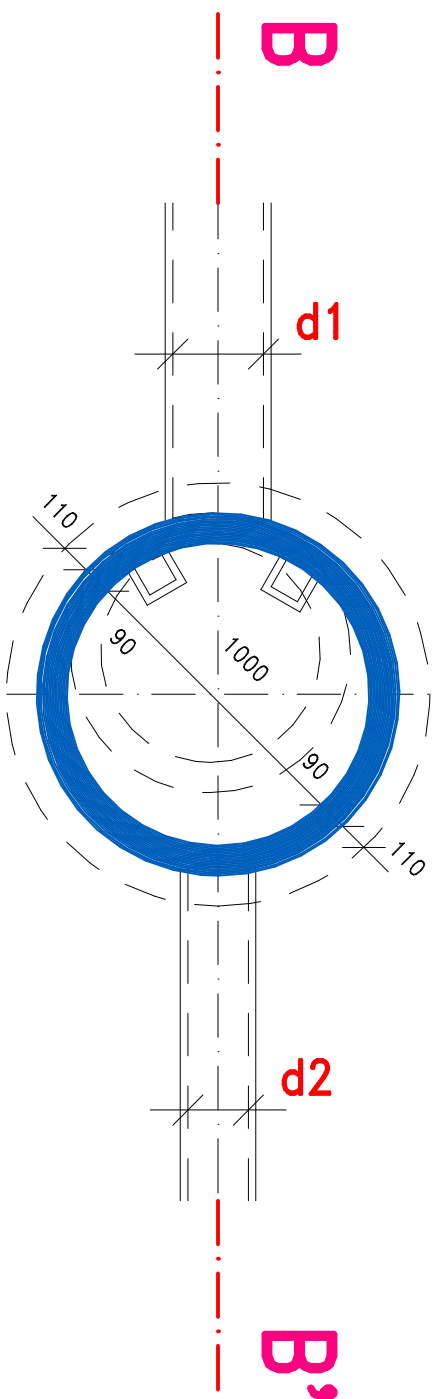

VYPRACOVAL		ING. JOSEF FOLBRECHT – VODOHOSPODÁŘSKÉ PROJEKTY NOVÝ BOR, ŽIŽKOVA 205, PSČ 473 01, IČO 12073709	
INVESTOR		MĚSTO NOVÝ BOR, NÁMĚSTÍ MÍRU č.p. 1, NOVÝ BOR	
MÍSTO STAVBY		NOVÝ BOR	
<p><b>REKO KANALIZACE a VODOVODU NOVÝ BOR, SMETANOVA č.p. 387</b></p>			
<p><b>REVIZNÍ KANALIZAČNÍ ŠACHTA</b></p>		FORMÁT	A3
		DATUM	IV. 2012
		ÚČEL	DSP
		MĚŘÍTKO	1 : 25
		Č. ZAKÁZKY	2012/08
ČÍSLO KOPIE		ČÍSLO VÝKRESU	
		<b>8</b>	