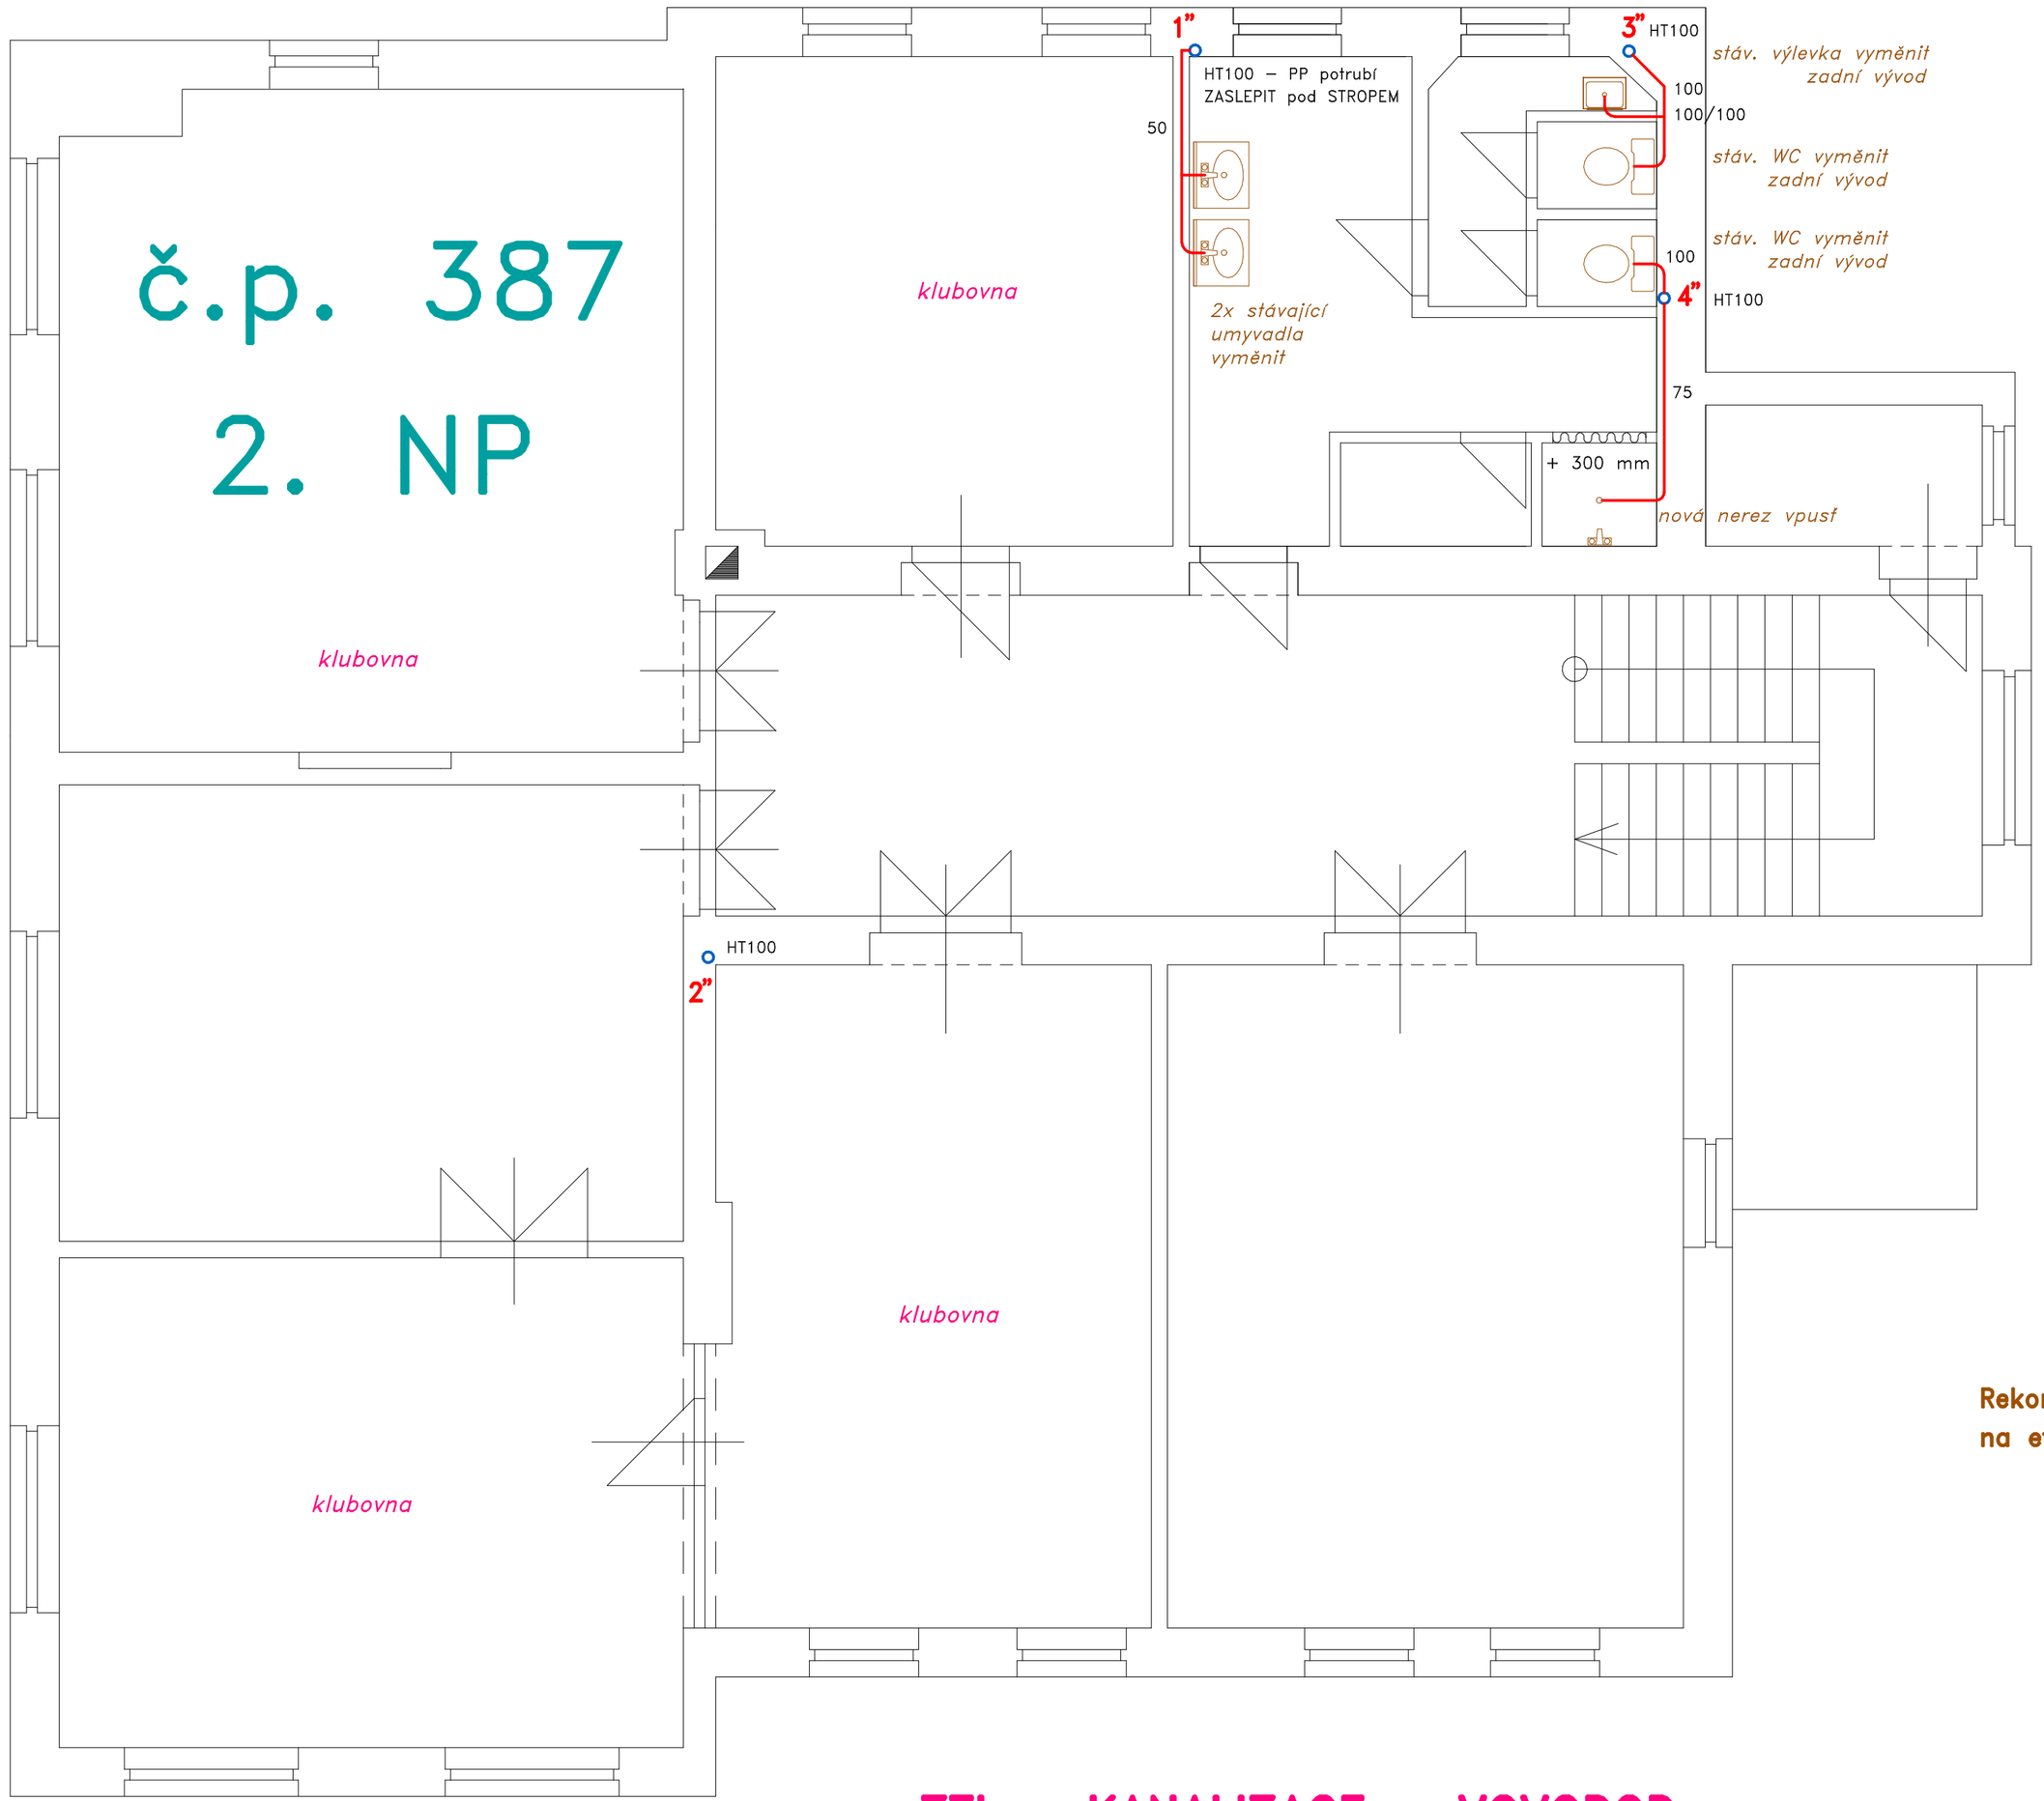

město NOVÝ BOR

KANALIZACE ve 2. NP

- odpadní PP potrubí DN 100 mm, typ HT, 18 m
- odpadní PP potrubí DN 75 mm, typ HT, 2,5 m
- odpadní PP potrubí DN 50 mm, typ HT, 2 m
- keramická výlevka JIKA, šikmý zadní odpad, 1 ks
- nerez sprchová vpusť do dlažby DN 75 mm, 1 ks
- WC combi LYRA plus č. 826384, šikmý odpad, 2 ks
- umyvadlo LYRA plus č. 814384, do nábytku, 2 ks

L E G E N D A : viz. č.v. 2

Poznámka :

Rekonstrukce vnitřních instalací kanalizace a vodovodu bude realizována na etapy samostatně funkční, které sjedná investor s dodavatelem

ZTI – KANALIZACE a VOVODOD NOVÝ BOR, SMETANOVA č.p. 387

VYPRACOVAL	ING. JOSEF FOLBRECHT – VODOHOSPODÁŘSKÉ PROJEKTY NOVÝ BOR, ŽIŽKOVA 205, PSČ 473 01, IČO 12073709	VODOHOSPODÁŘSKÉ PROJEKTY NOVÝ BOR	
INVESTOR	MĚSTO NOVÝ BOR, NÁMĚSTÍ MÍRU č.p. 1, NOVÝ BOR	FORMÁT	A2
MÍSTO STAVBY	NOVÝ BOR	DATUM	IV. 2012
ZTI – KANALIZACE a VOVODOD NOVÝ BOR, SMETANOVA č.p. 387		ÚČEL	DSP
		MĚŘÍTKO	1 : 50
		Č. ZAKÁZKY	2012/08
PŮDORYS KANALIZACE ve 2. NP		ČÍSLO KOPIE	ČÍSLO VÝKRESU 3