REKO KANALIZACE a VODOVODU
NOVÝ BOR, SMETANOVA č.p. 387

vodovodní přípojka č.p. 387

ÚZEMÍ OBCE	MĚSTO NOVÝ BOR				
POVRCH ÚZEMÍ	POVRCH ASFALTOBETONOVÝ	ZÁM. DLAŽBA	POVRCH TRAVNATÝ	ANG. DVOREK	č.p. 387
ČÍSLA PARCEL	243		245		244

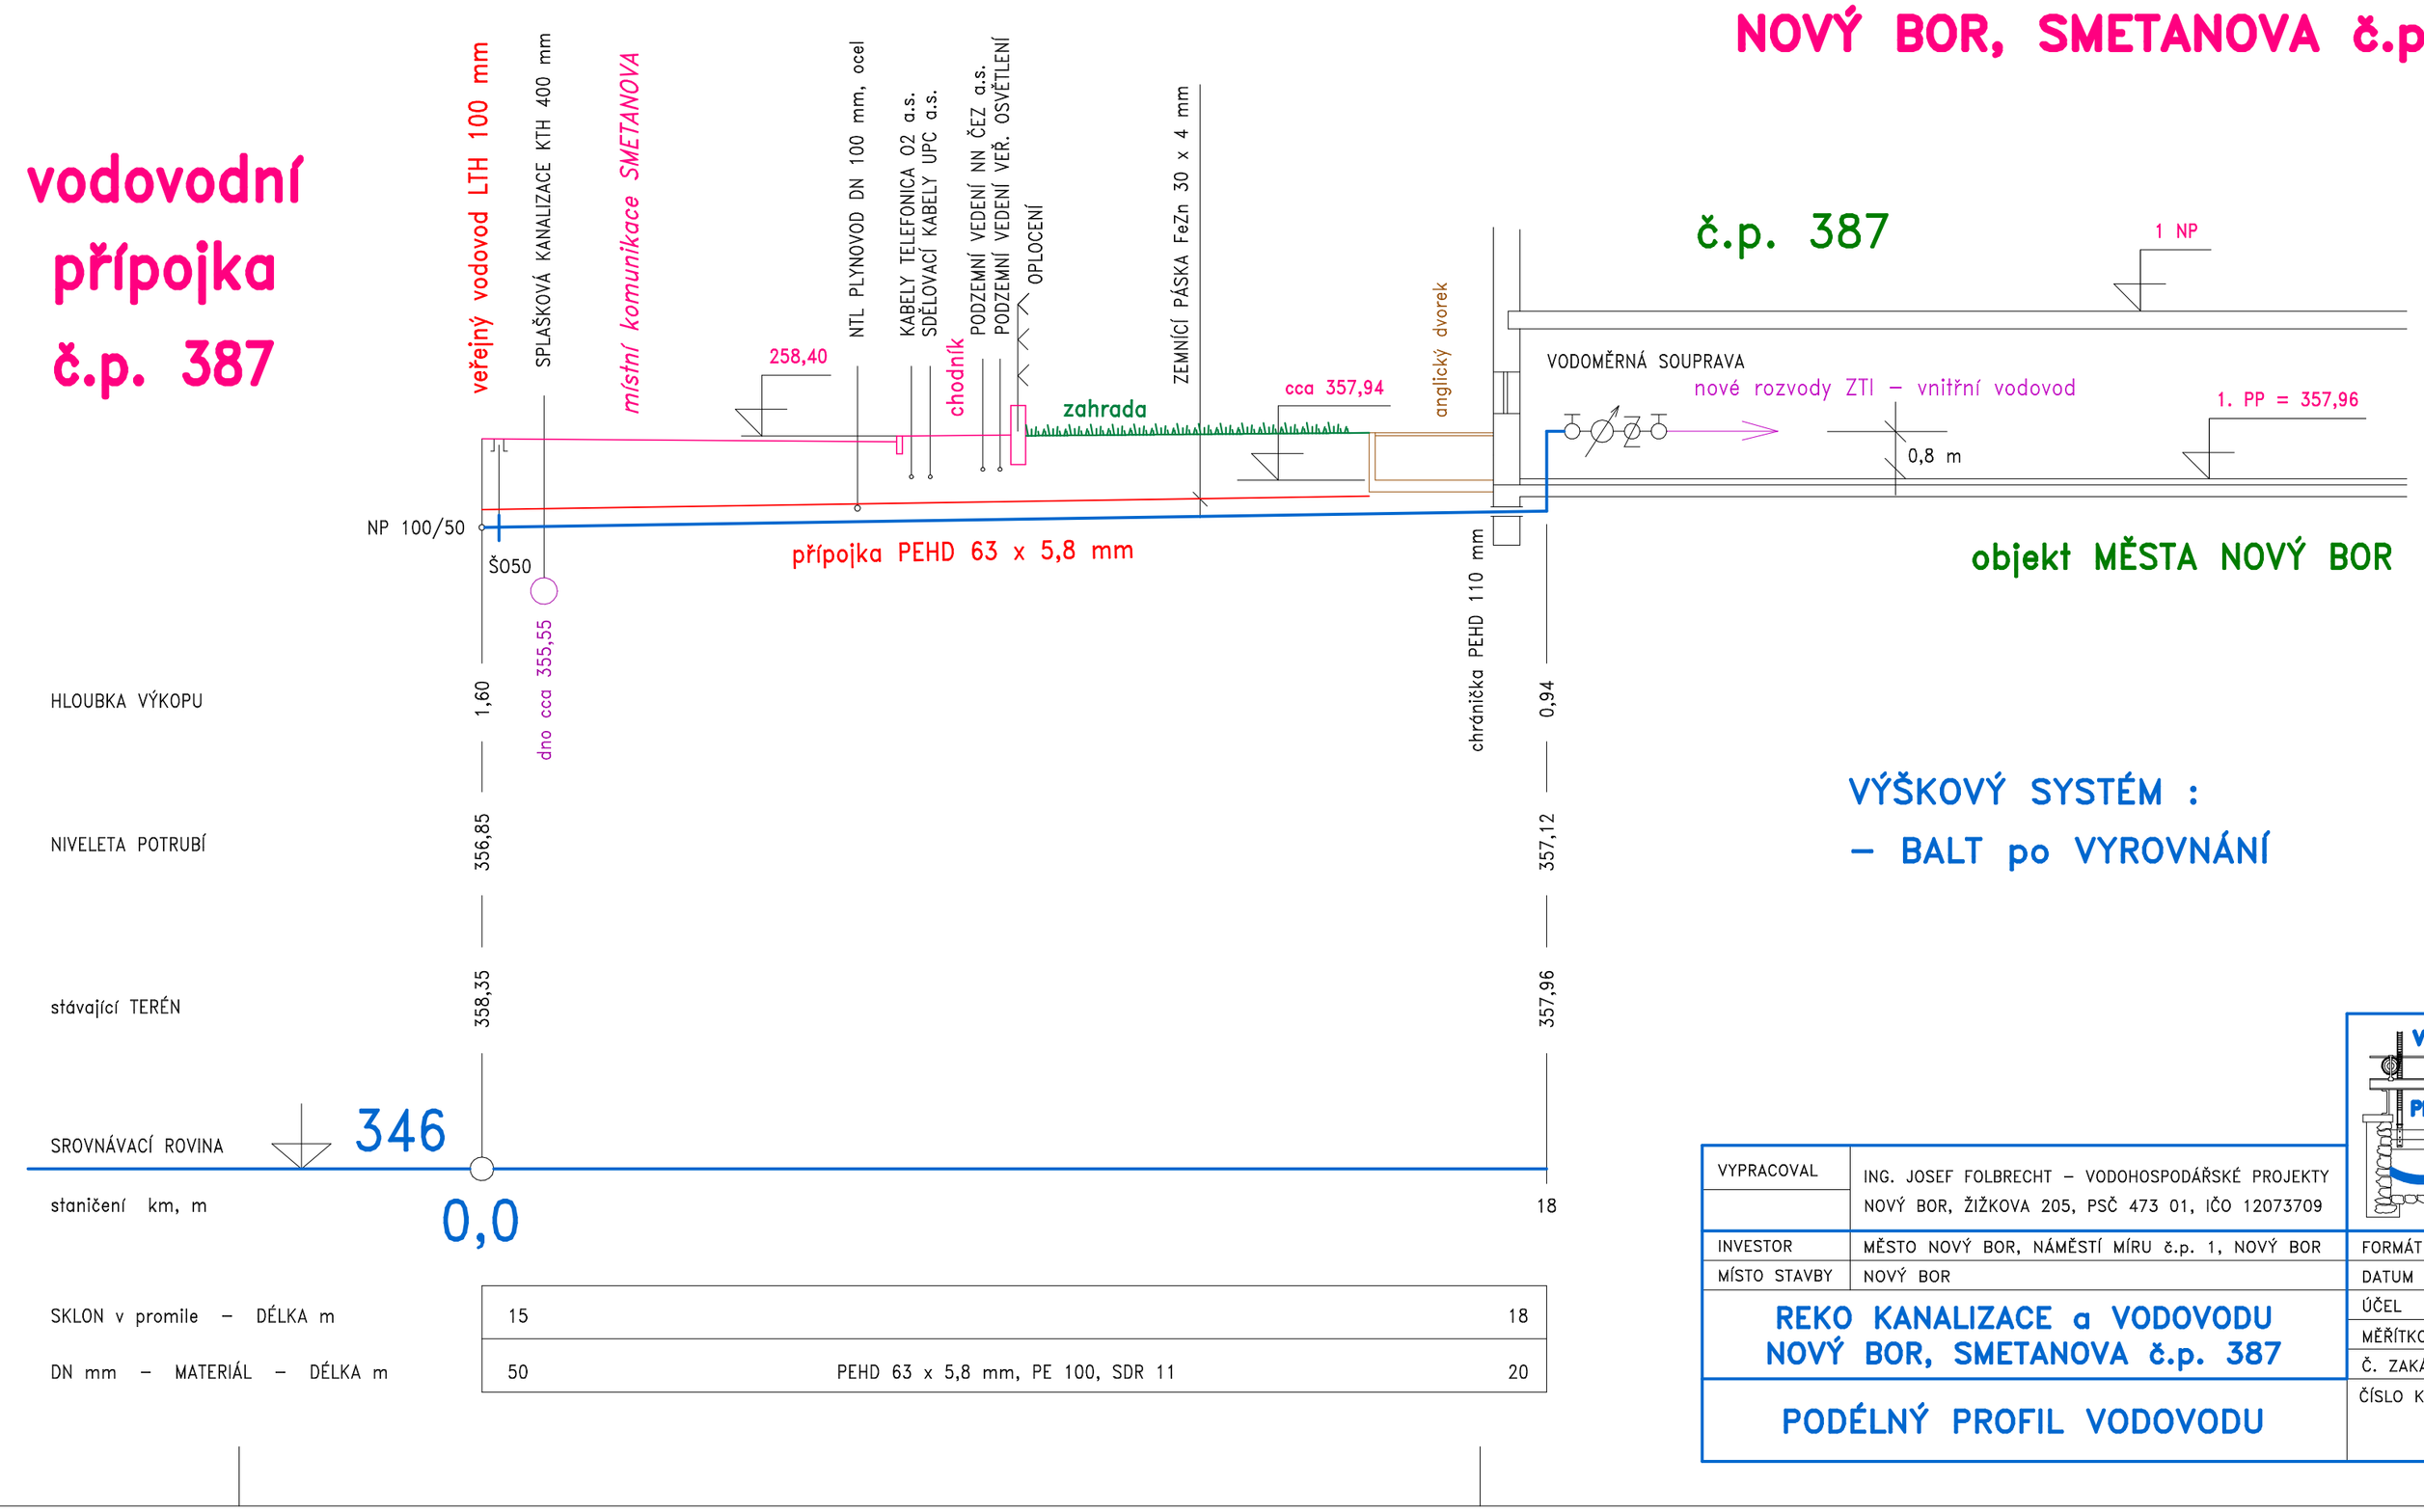

SKLON v promile – DÉLKA m	15		18
DN mm – MATERIÁL – DÉLKA m	50	PEHD 63 x 5,8 mm, PE 100, SDR 11	20

VÝŠKOVÝ SYSTÉM :
– BALT po VYROVNÁNÍ

VODOHOSPODÁŘSKÉ PROJEKTY NOVÝ BOR

VYPRACOVAL	ING. JOSEF FOLBRECHT – VODOHOSPODÁŘSKÉ PROJEKTY NOVÝ BOR, ŽIŽKOVA 205, PSČ 473 01, IČO 12073709		
INVESTOR	MĚSTO NOVÝ BOR, NÁMĚSTÍ MÍRU č.p. 1, NOVÝ BOR	FORMÁT	A2
MÍSTO STAVBY	NOVÝ BOR	DATUM	IV. 2012
REKO KANALIZACE a VODOVODU NOVÝ BOR, SMETANOVA č.p. 387		ÚČEL	DSP
		MĚŘÍTKO	1 : 100/1 : 100
		Č. ZAKÁZKY	2012/08
PODÉLNÝ PROFIL VODOVODU		ČÍSLO KOPIE	ČÍSLO VÝKRESU 5