


DETAIL NÁPOJENÍ OHŘÍVAČE TUV

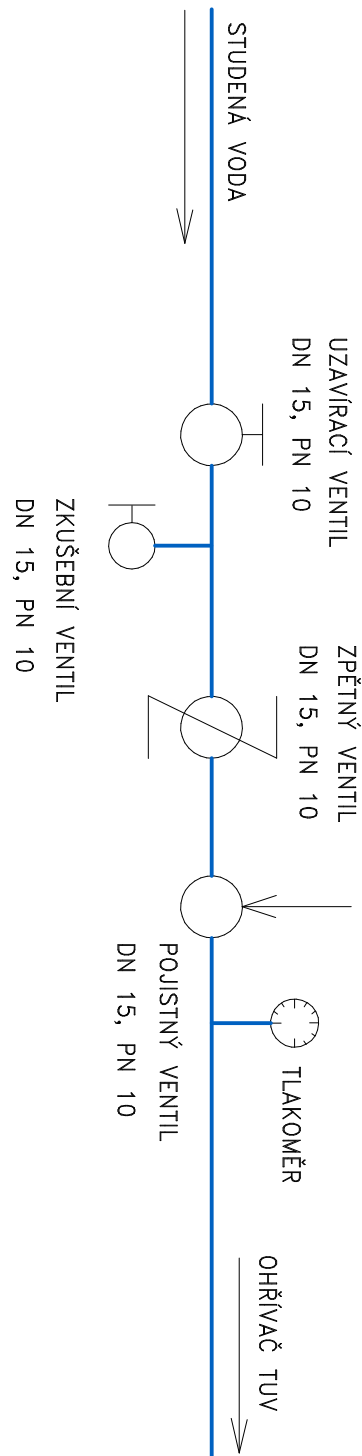


LEGENDA:

- PP 1/2" – POTRUBÍ VNITŘNÍHO VODOVODU POLYPROPYLENOVÉ typ PP HOSTALEN SVAŘOVANÉ
- KK – KILOVÝ KOHOUT DN 25,20 a 15 mm na VNITŘNÍM VODOVODU DOMU DĚTÍ a MLÁDEŽE
- V1, V2 – STUPAČÍ POTRUBÍ PP HOSTALEN VEDOUcí z 1. NP do 2. NP DOMU DĚTÍ a MLÁDEŽE
- VT – STUPAČÍ POTRUBÍ PP HOSTALEN 1/2" TEPLÉ UŽITKOVÉ VODY od OHŘÍVAČE do 1. PP
- 1/2.1 – POTRUBÍ VNITŘNÍHO ROZVODU TEPLÉ UŽITKOVÉ VODY TEPELNĚ IZOLOVANÉ MIRELONEM
- SMĚŠOVACÍ BATERIE – MÍSTNĚNÁ PÁKOVÁ CHROMOVÁ SMĚŠOVACÍ BATERIE DN 15 mm
- ROHOVÝ VENTIL – PŘELOŽENÍ PRO TOALETU BUDE ROHOVÝM VENTILEM DN 15 mm např. T 67
- PROPOUIT – STÁVAJÍCÍ OHŘÍVAČ BUDE NÁPOJEN na ÚPLNOU SESTAVU ARMATUR na STUDENÉ VODĚ
- POTRUBÍ VNITŘNÍHO VODOVODU BUDE PODROBENO TLAKOVÉ ZKOUŠCE TĚSNOSTI VODOU
- ZÁŘIZOVACÍ PŘEDMĚTY = SMĚŠOVACÍ BATERIE NEJSOU PŘÍMO TYPOVĚ SPECIFIKOVANY a BUDOU v BEŽNÉ ÚROVNI s roztečí 100 mm od čáského výrobce
- SKLON POTRUBÍ VODOVODU BUDE min. 0,5 % podle ŠÍPEK ve VÝKRESE
- POTRUBÍ PP HOSTALEN BUDE ULOŽENO pod ÚROVNÍ OMÍTKY a OBKLADU


VODOVOD ve 2. NP

- potrubí PP HOSTALEN DN 50 mm – 2", 5 m
- potrubí PP HOSTALEN DN 25 mm – 1", 2 m
- potrubí PP HOSTALEN DN 20 mm – 3/4", 12 m
- potrubí PP HOSTALEN DN 15 mm – 1/2", 12 m
- směšovací baterie páková DN 15 mm, 100 mm, 3 ks
- směšovací baterie sprchová DN 15 mm, 150 mm, 1 ks
- sestava armatur před ohřivač OKCE 200, 1 komplet
- rohový ventil T-67, DN 15 mm – 1/2", 2 ks
- připojit stávající elektro ohřivač TUV, 1 ks

ZTI – KANALIZACE a VOVODOD
NOVÝ BOR, SMETANOVA č.p. 387

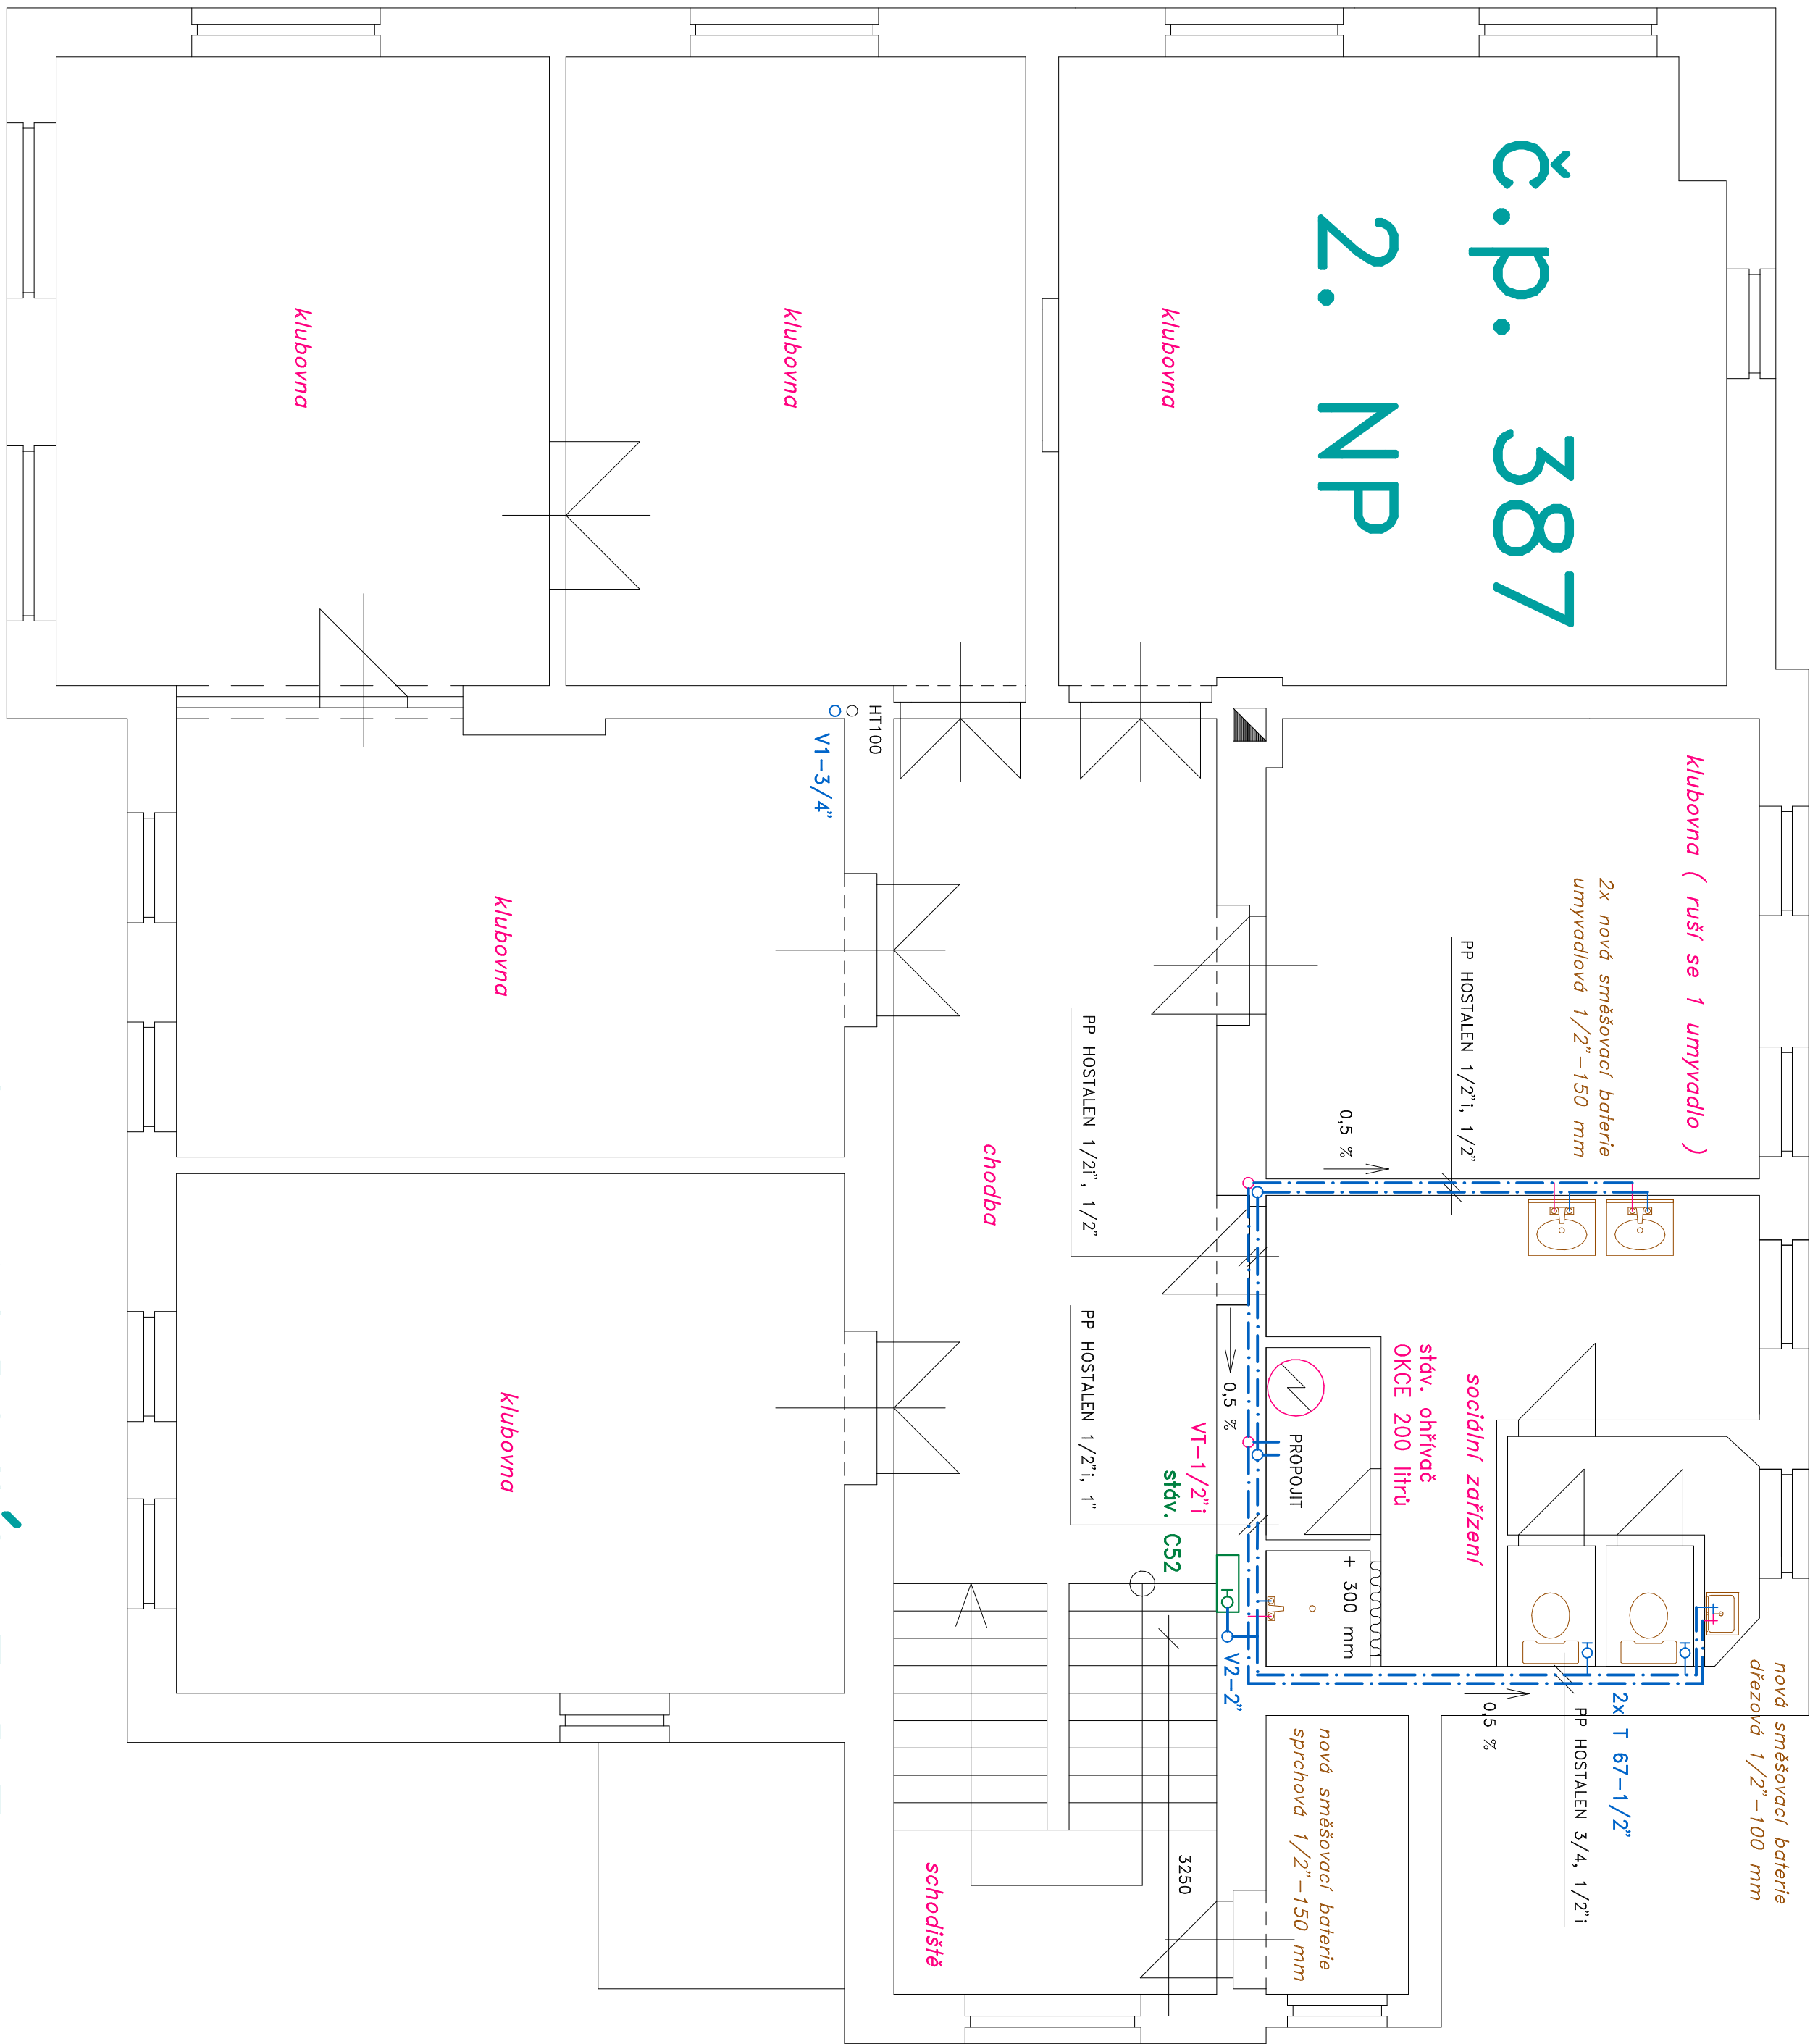

město NOVÝ BOR

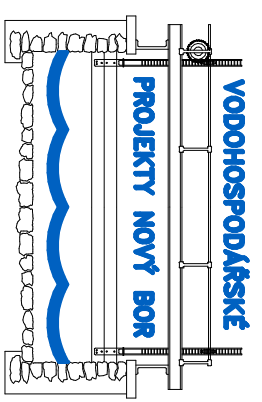VÝKROVACÍ	INC. JOSEF FOUBRECHT – VODOHOSPODÁŘSKÉ PROJEKTY		
INVESTOR	NOVÝ BOR, ZÁKOVÁ 205, PSČ 473 01, IČO 12073709	DATA	A2
MÍSTO STAVBY	MÍSTO NOVÝ BOR, NÁMĚSTÍ MÍRU č.p. 1, NOVÝ BOR	ÚČEL	DSP
ZTI – KANALIZACE a VOVODOD NOVÝ BOR, SMETANOVA č.p. 387		MĚŘÍTKO	1 : 50
		Č. ZÁKAZKY	2012/08
PŮDORYS VODOVODU ve 2. NP		ČÍSLO VÝKRESU	7