




ŘEZ A-A
stávající stav

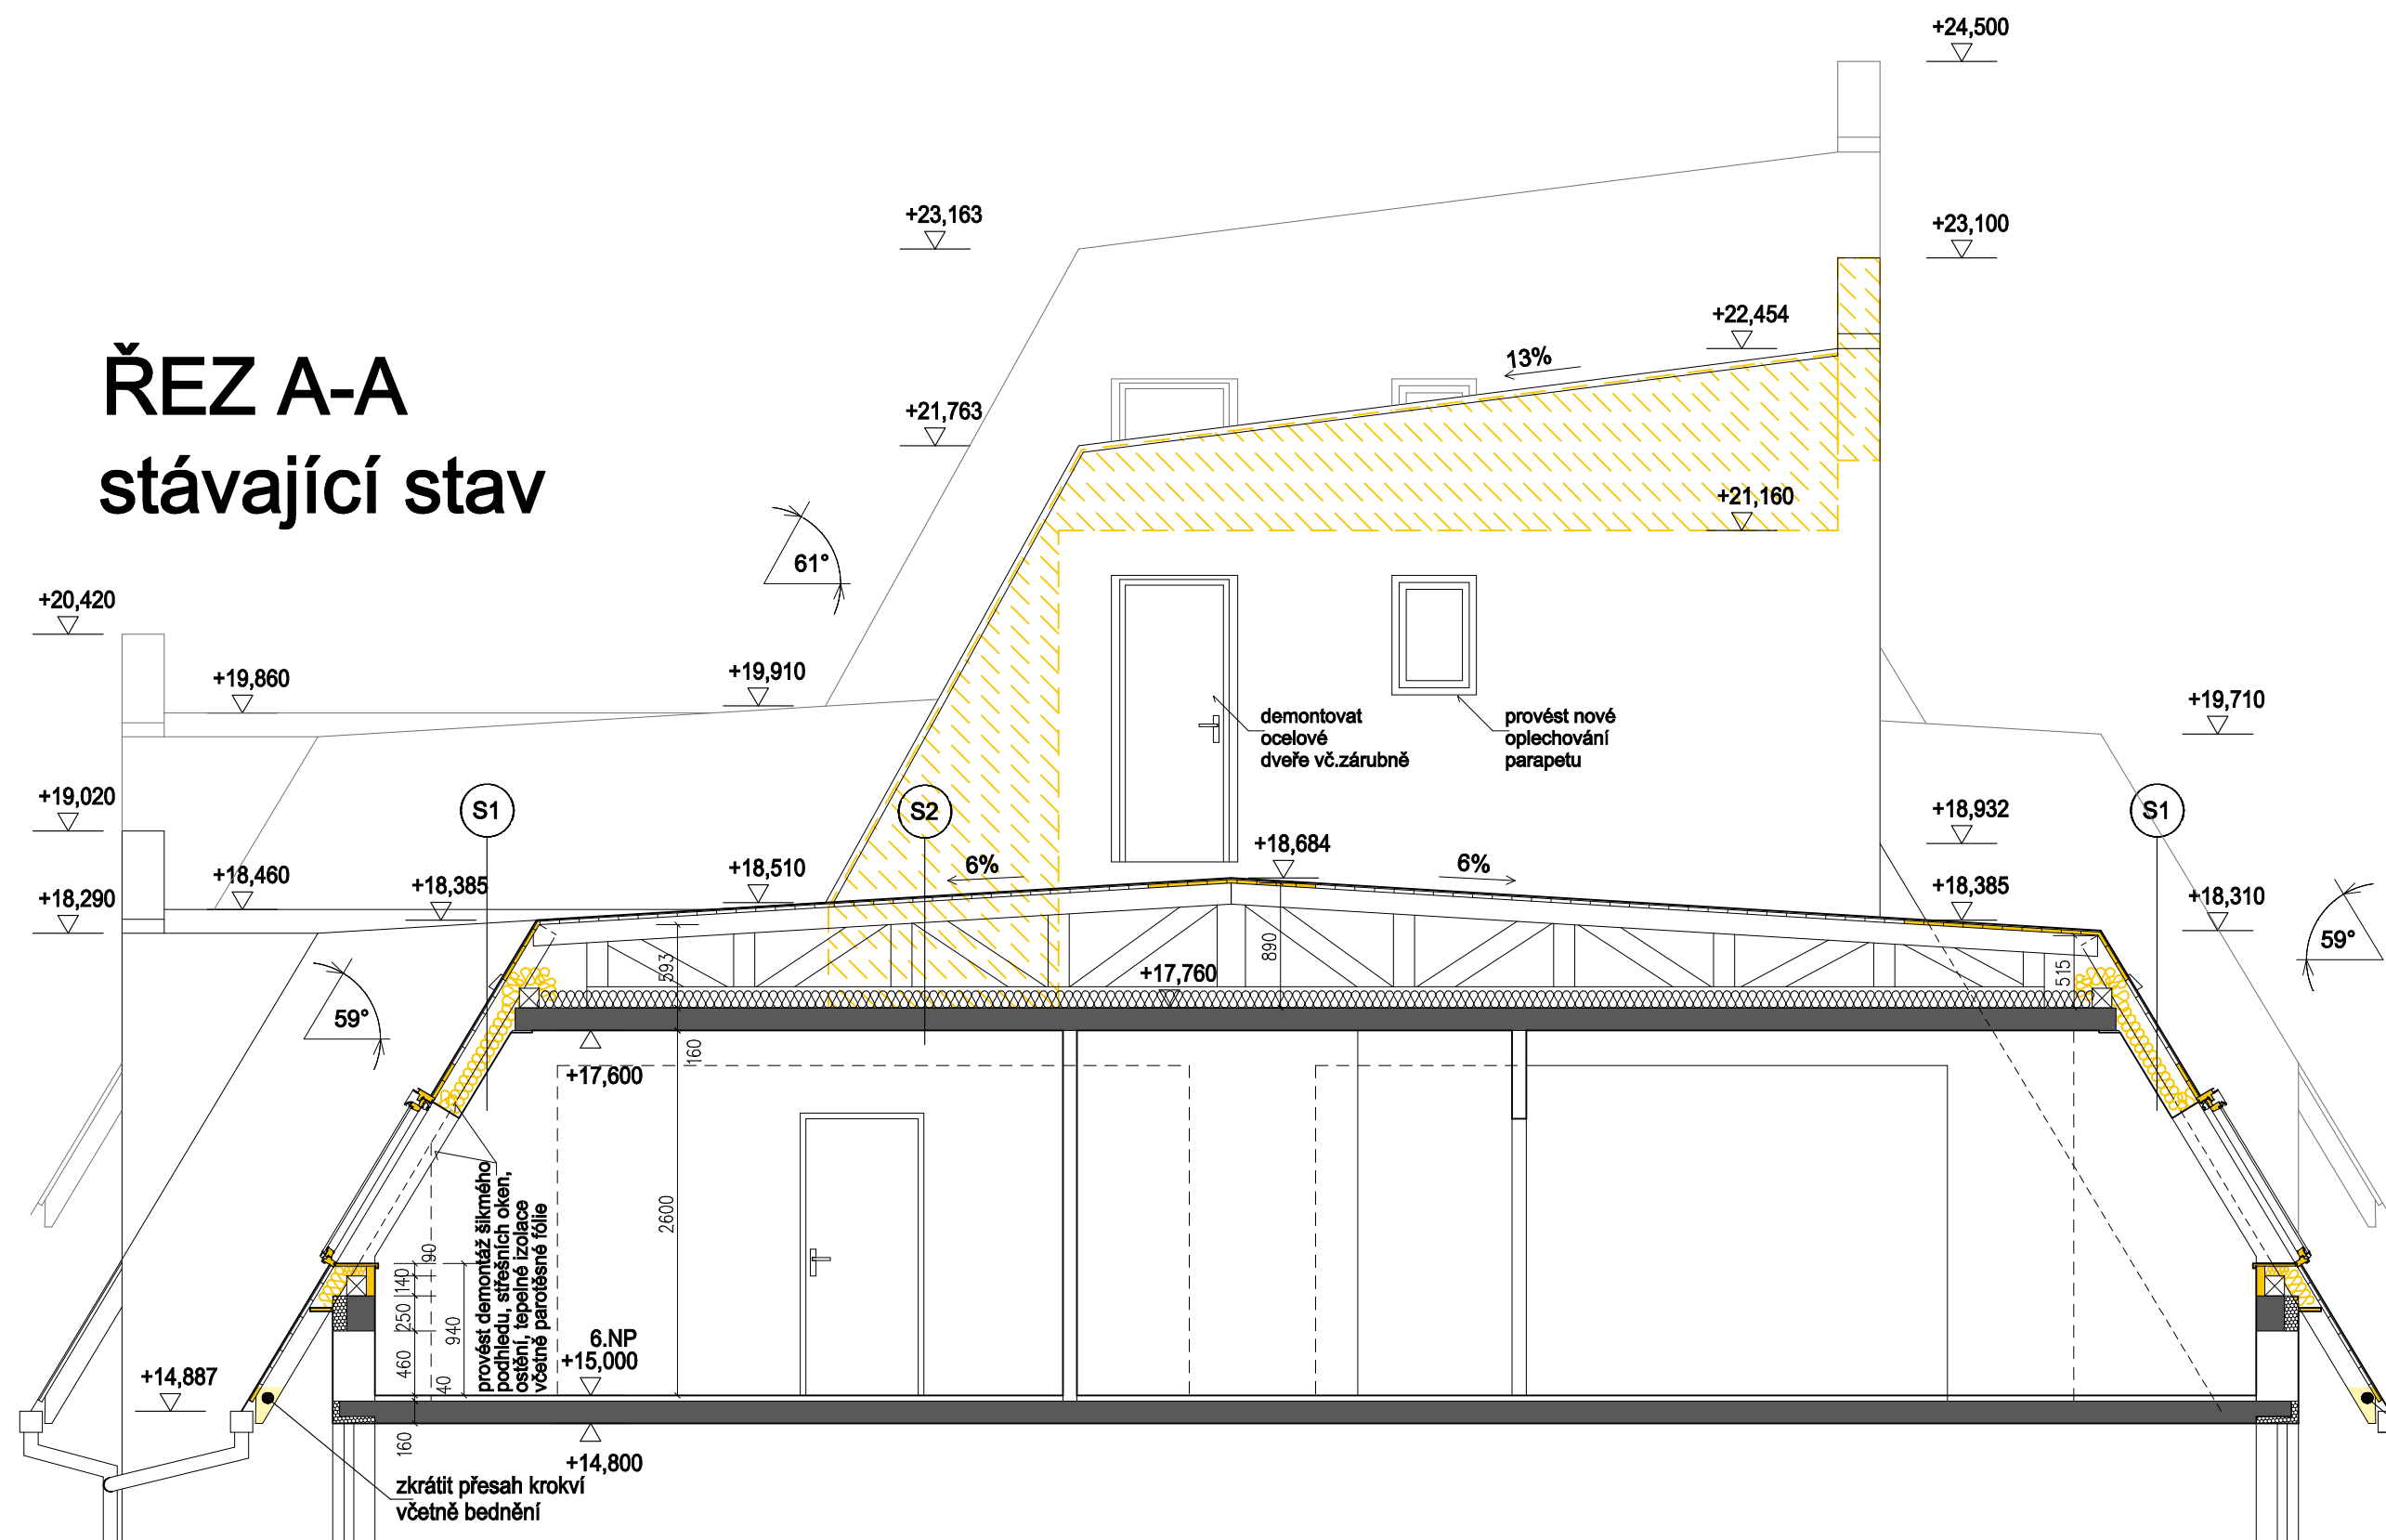


ŘEZ x-x
stávající stav

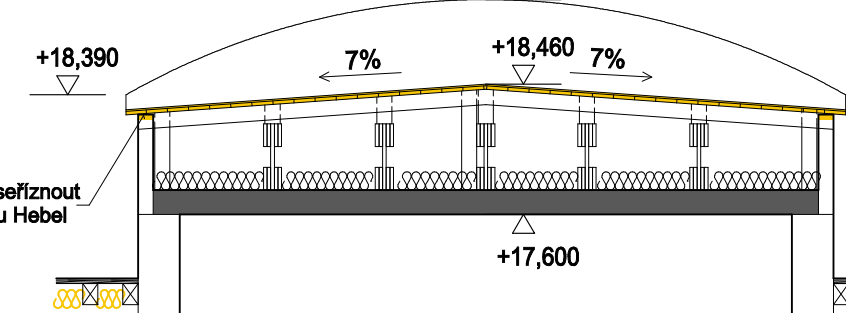


ŘEZ F-F
stávající stav

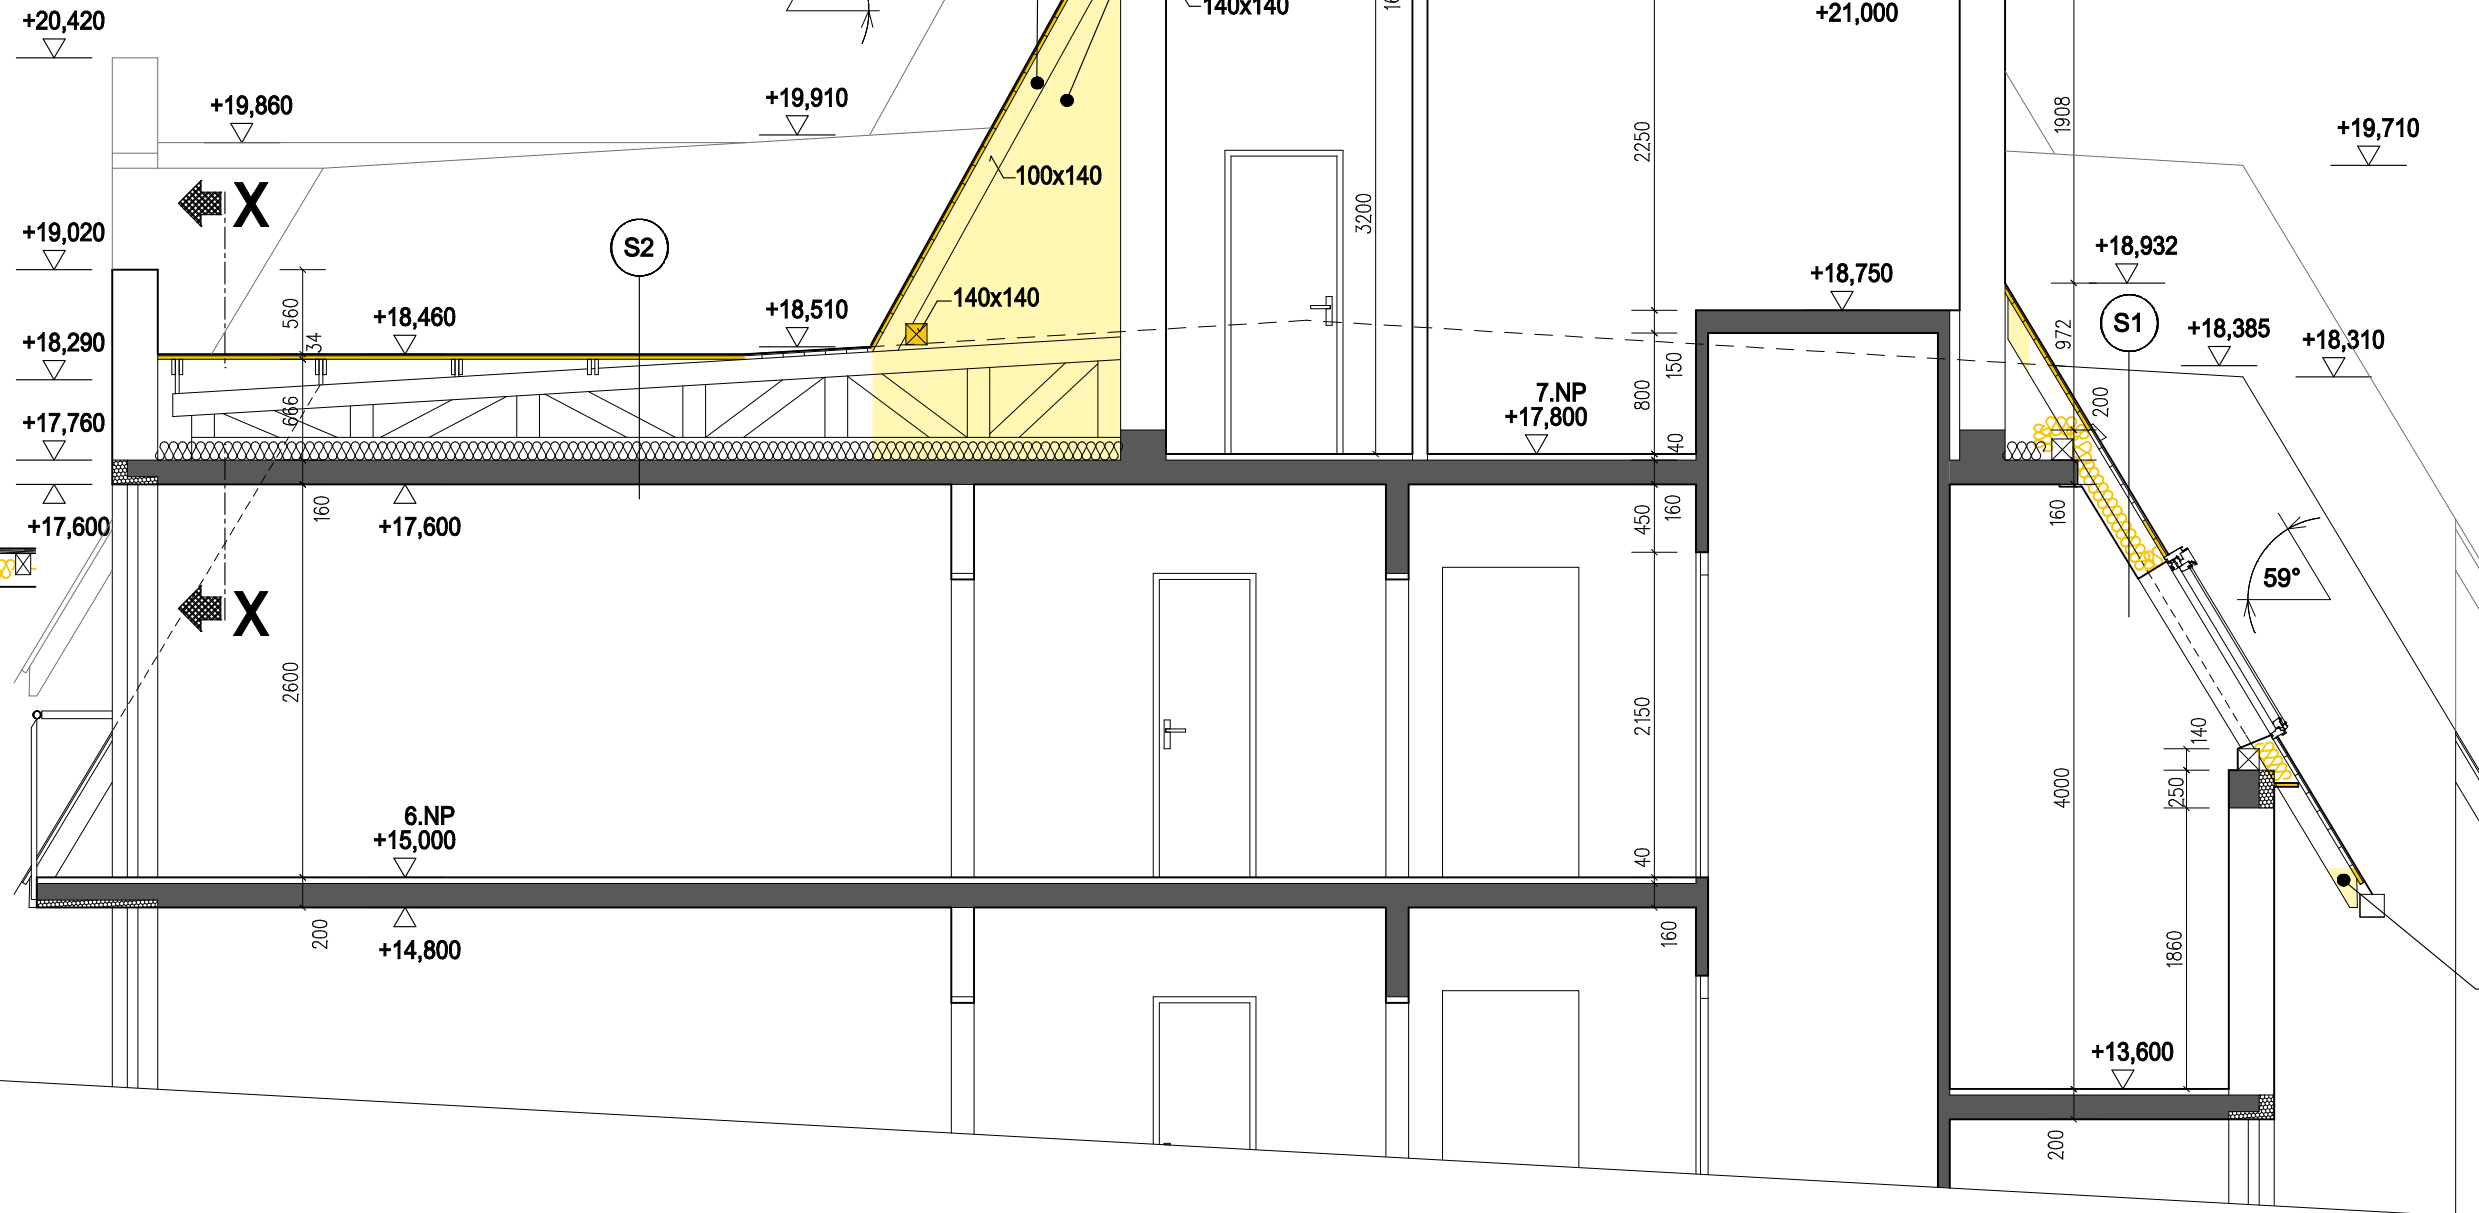


DETAIL ŠTÍTU SPODNÍ STŘECHY
M 1:10

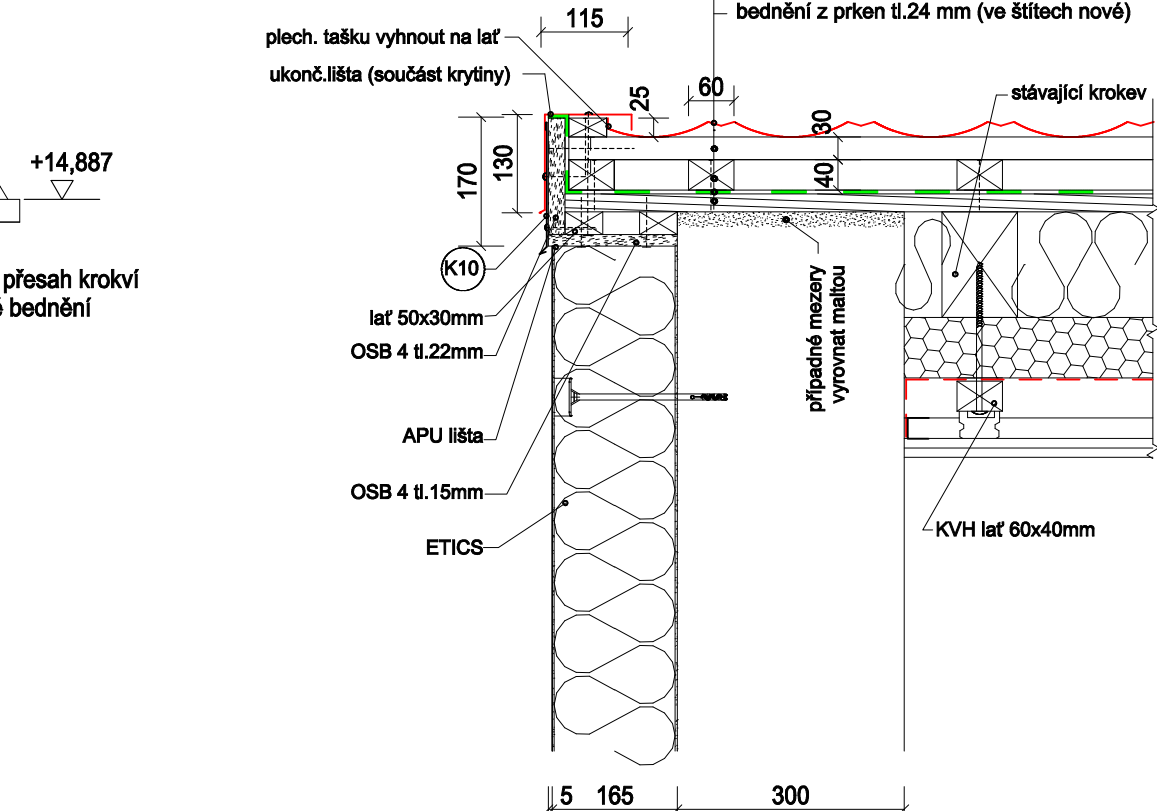


DETAIL ŠTÍTU HORNÍ STŘECHY
M 1:10

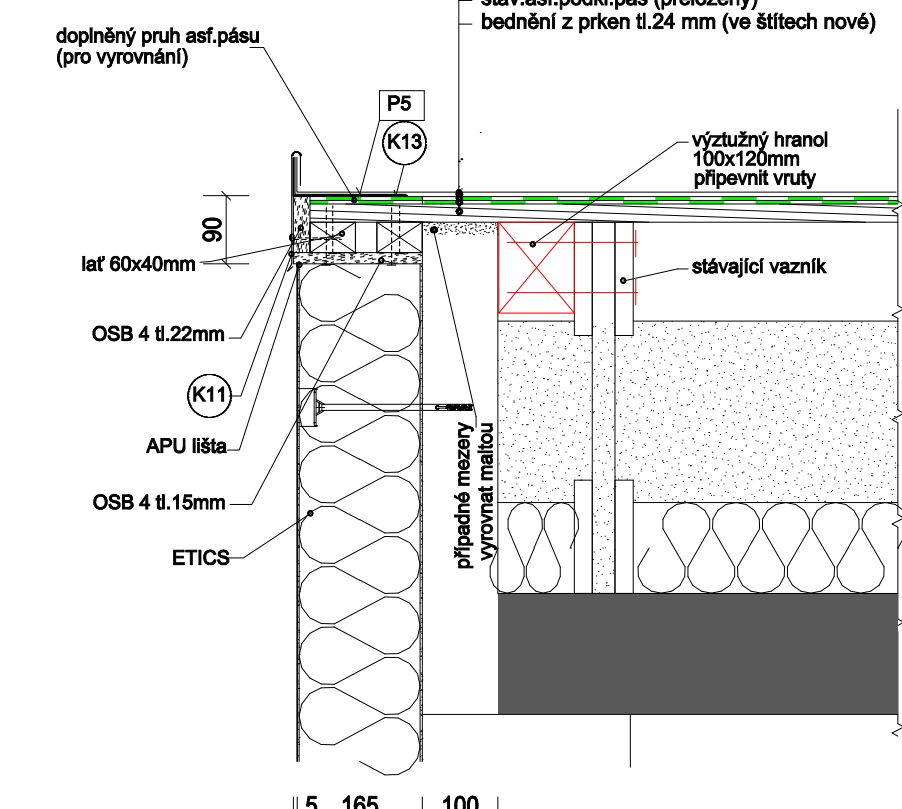


ŘEZ A-A
navrhovaný stav

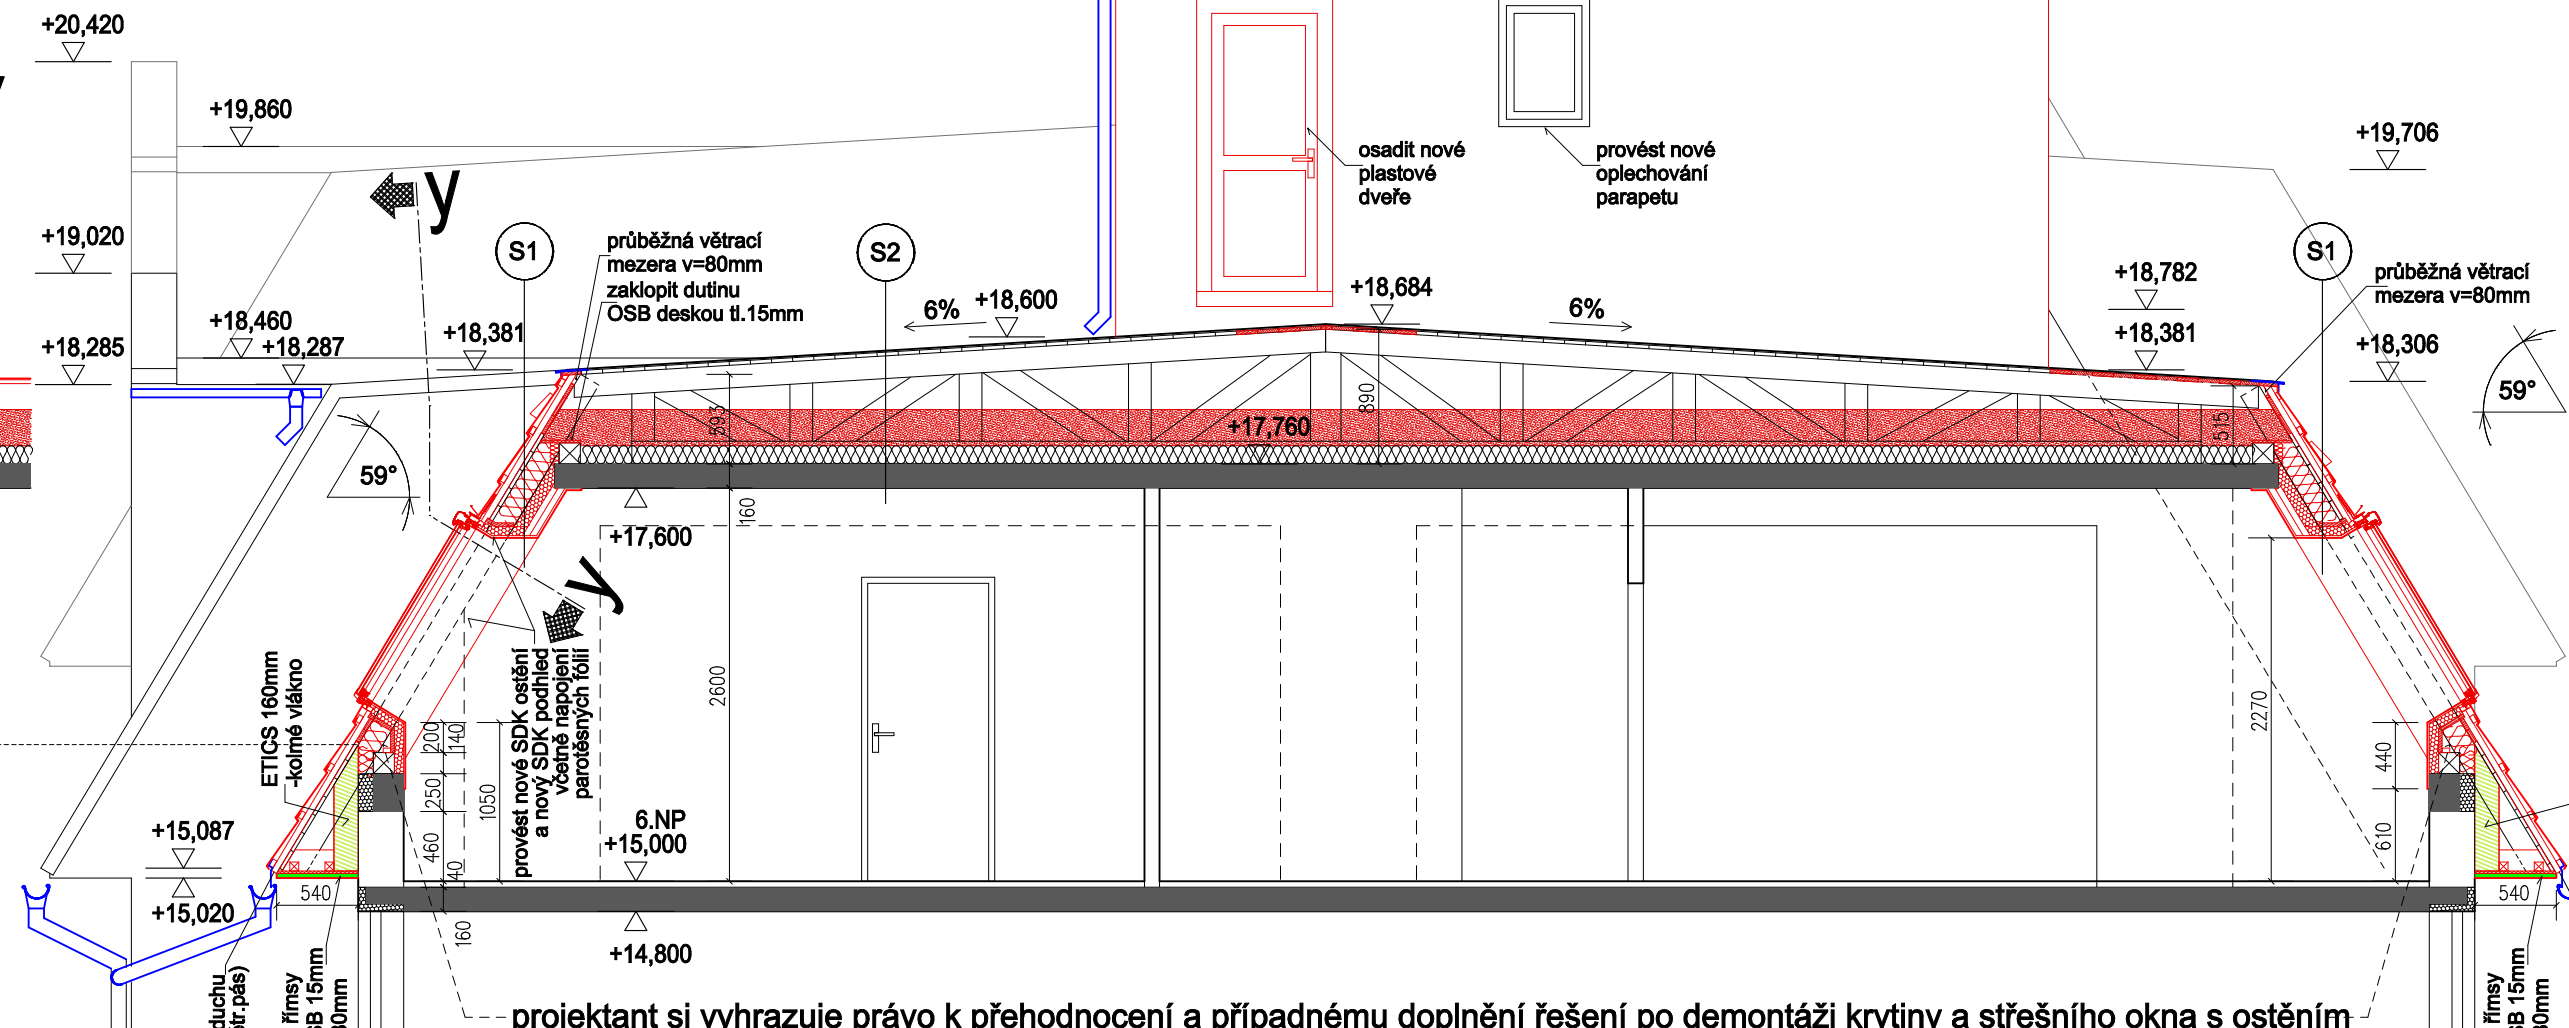



ŘEZ x-x
navrhovaný stav

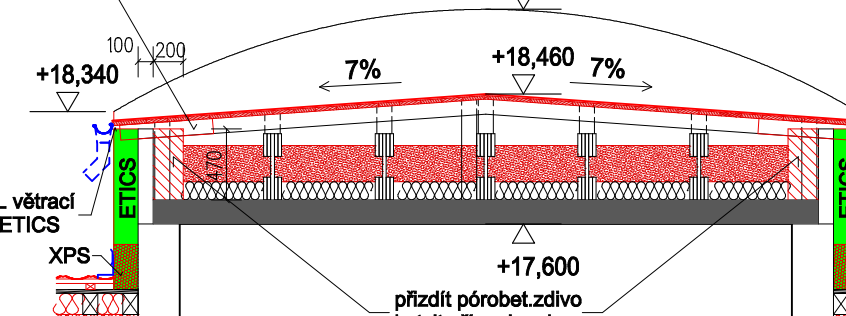


ŘEZ F-F
navrhovaný stav

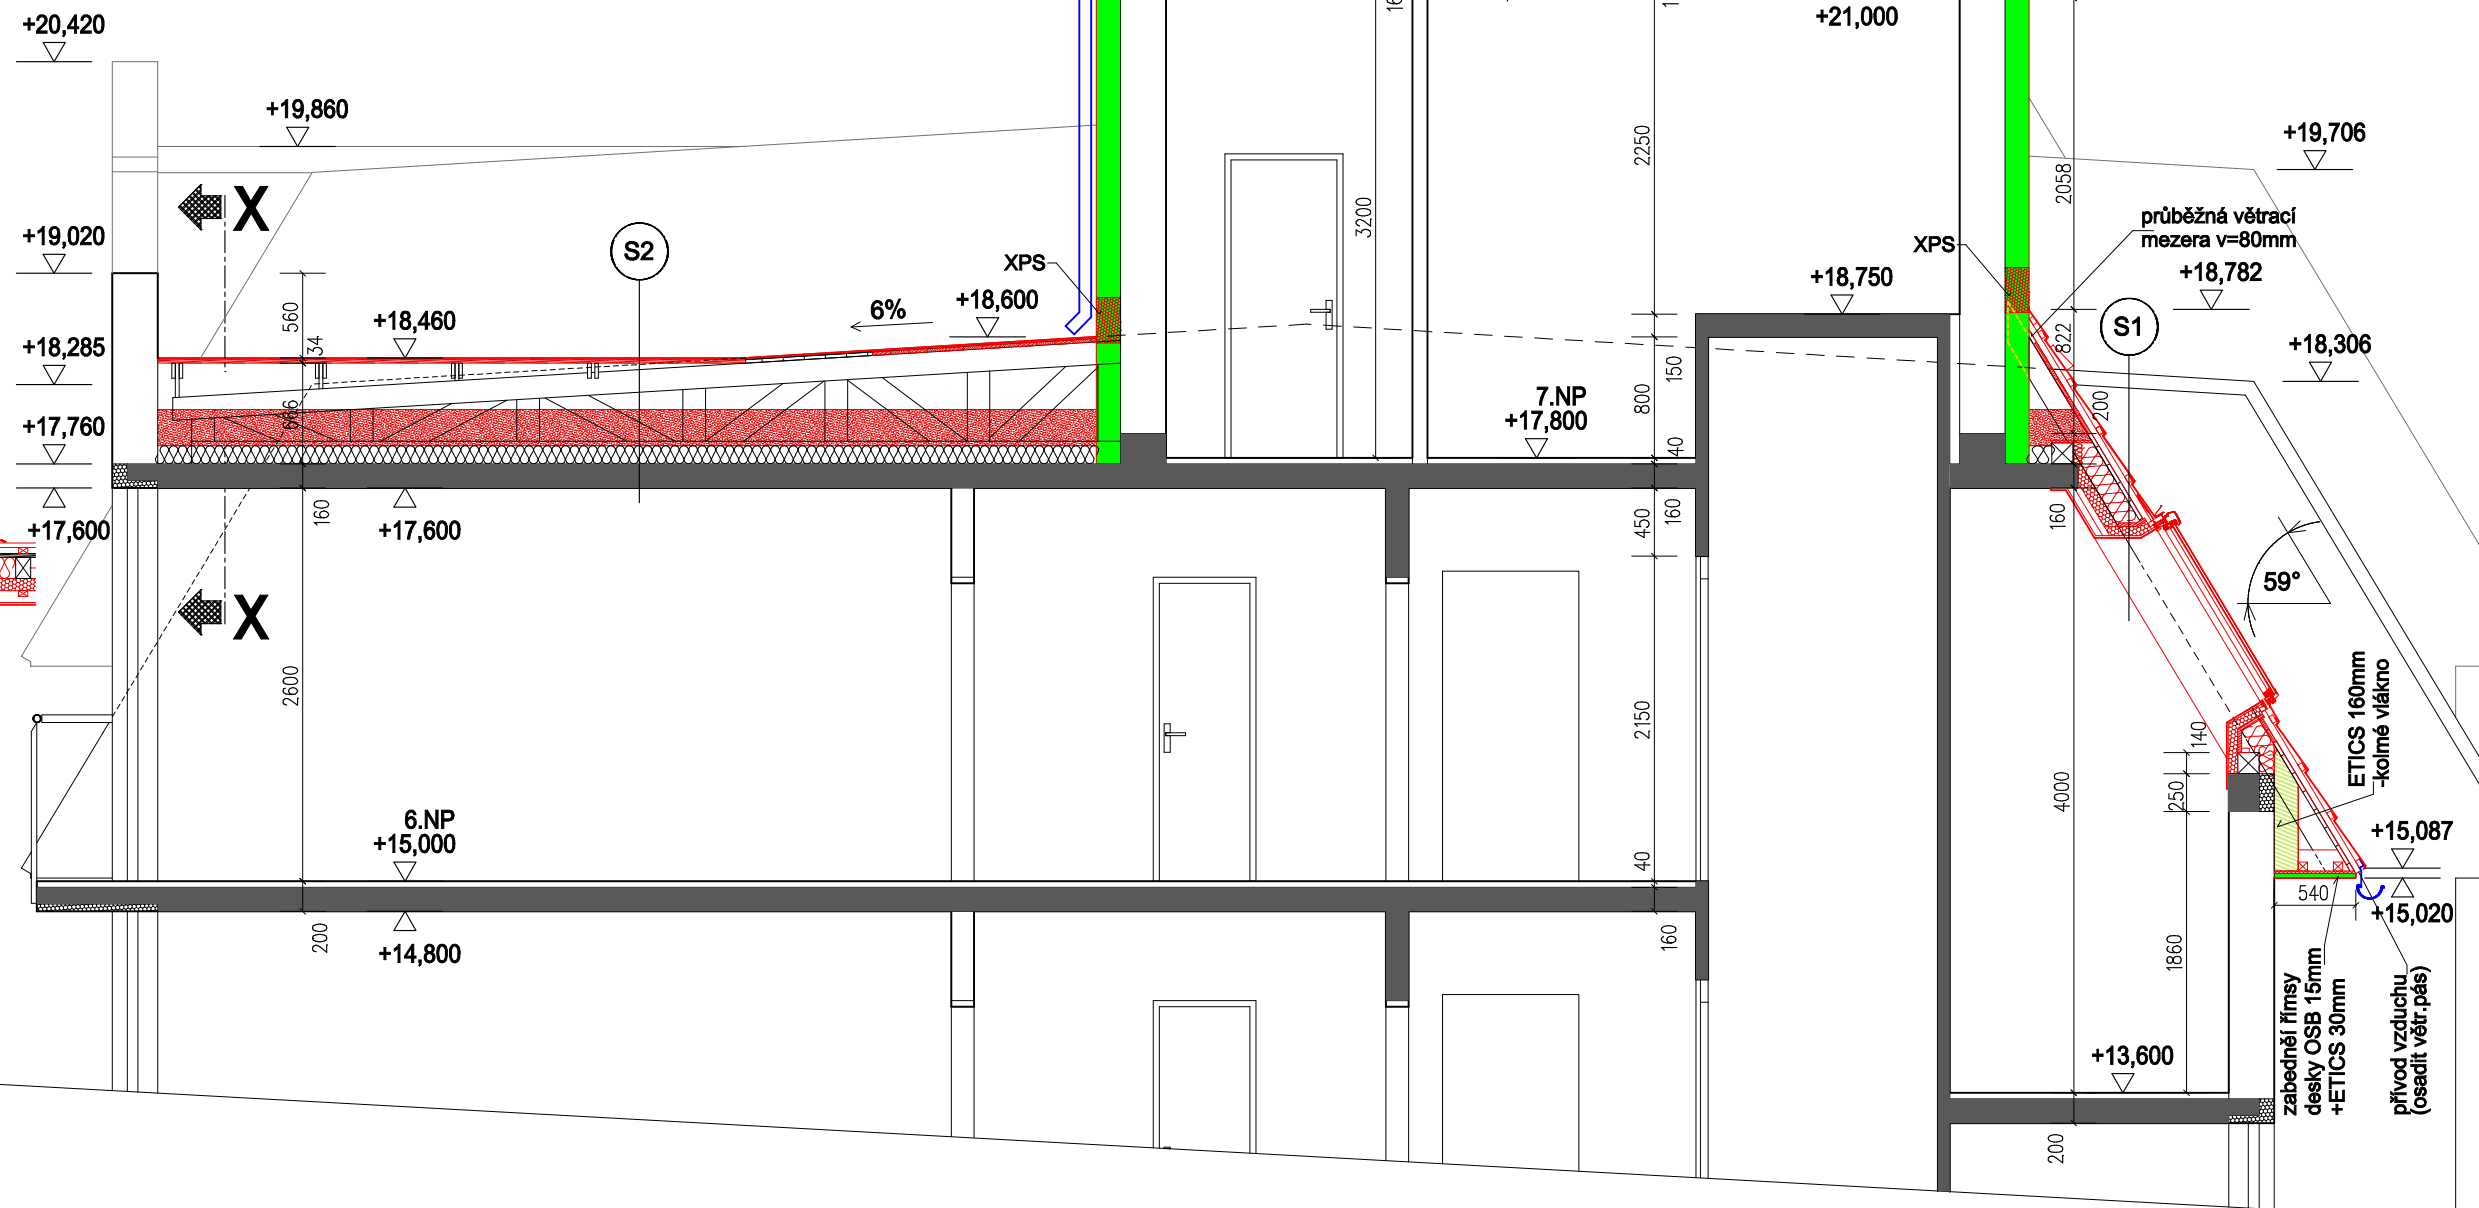

SKLADBY KONSTRUKCÍ STŘECH:

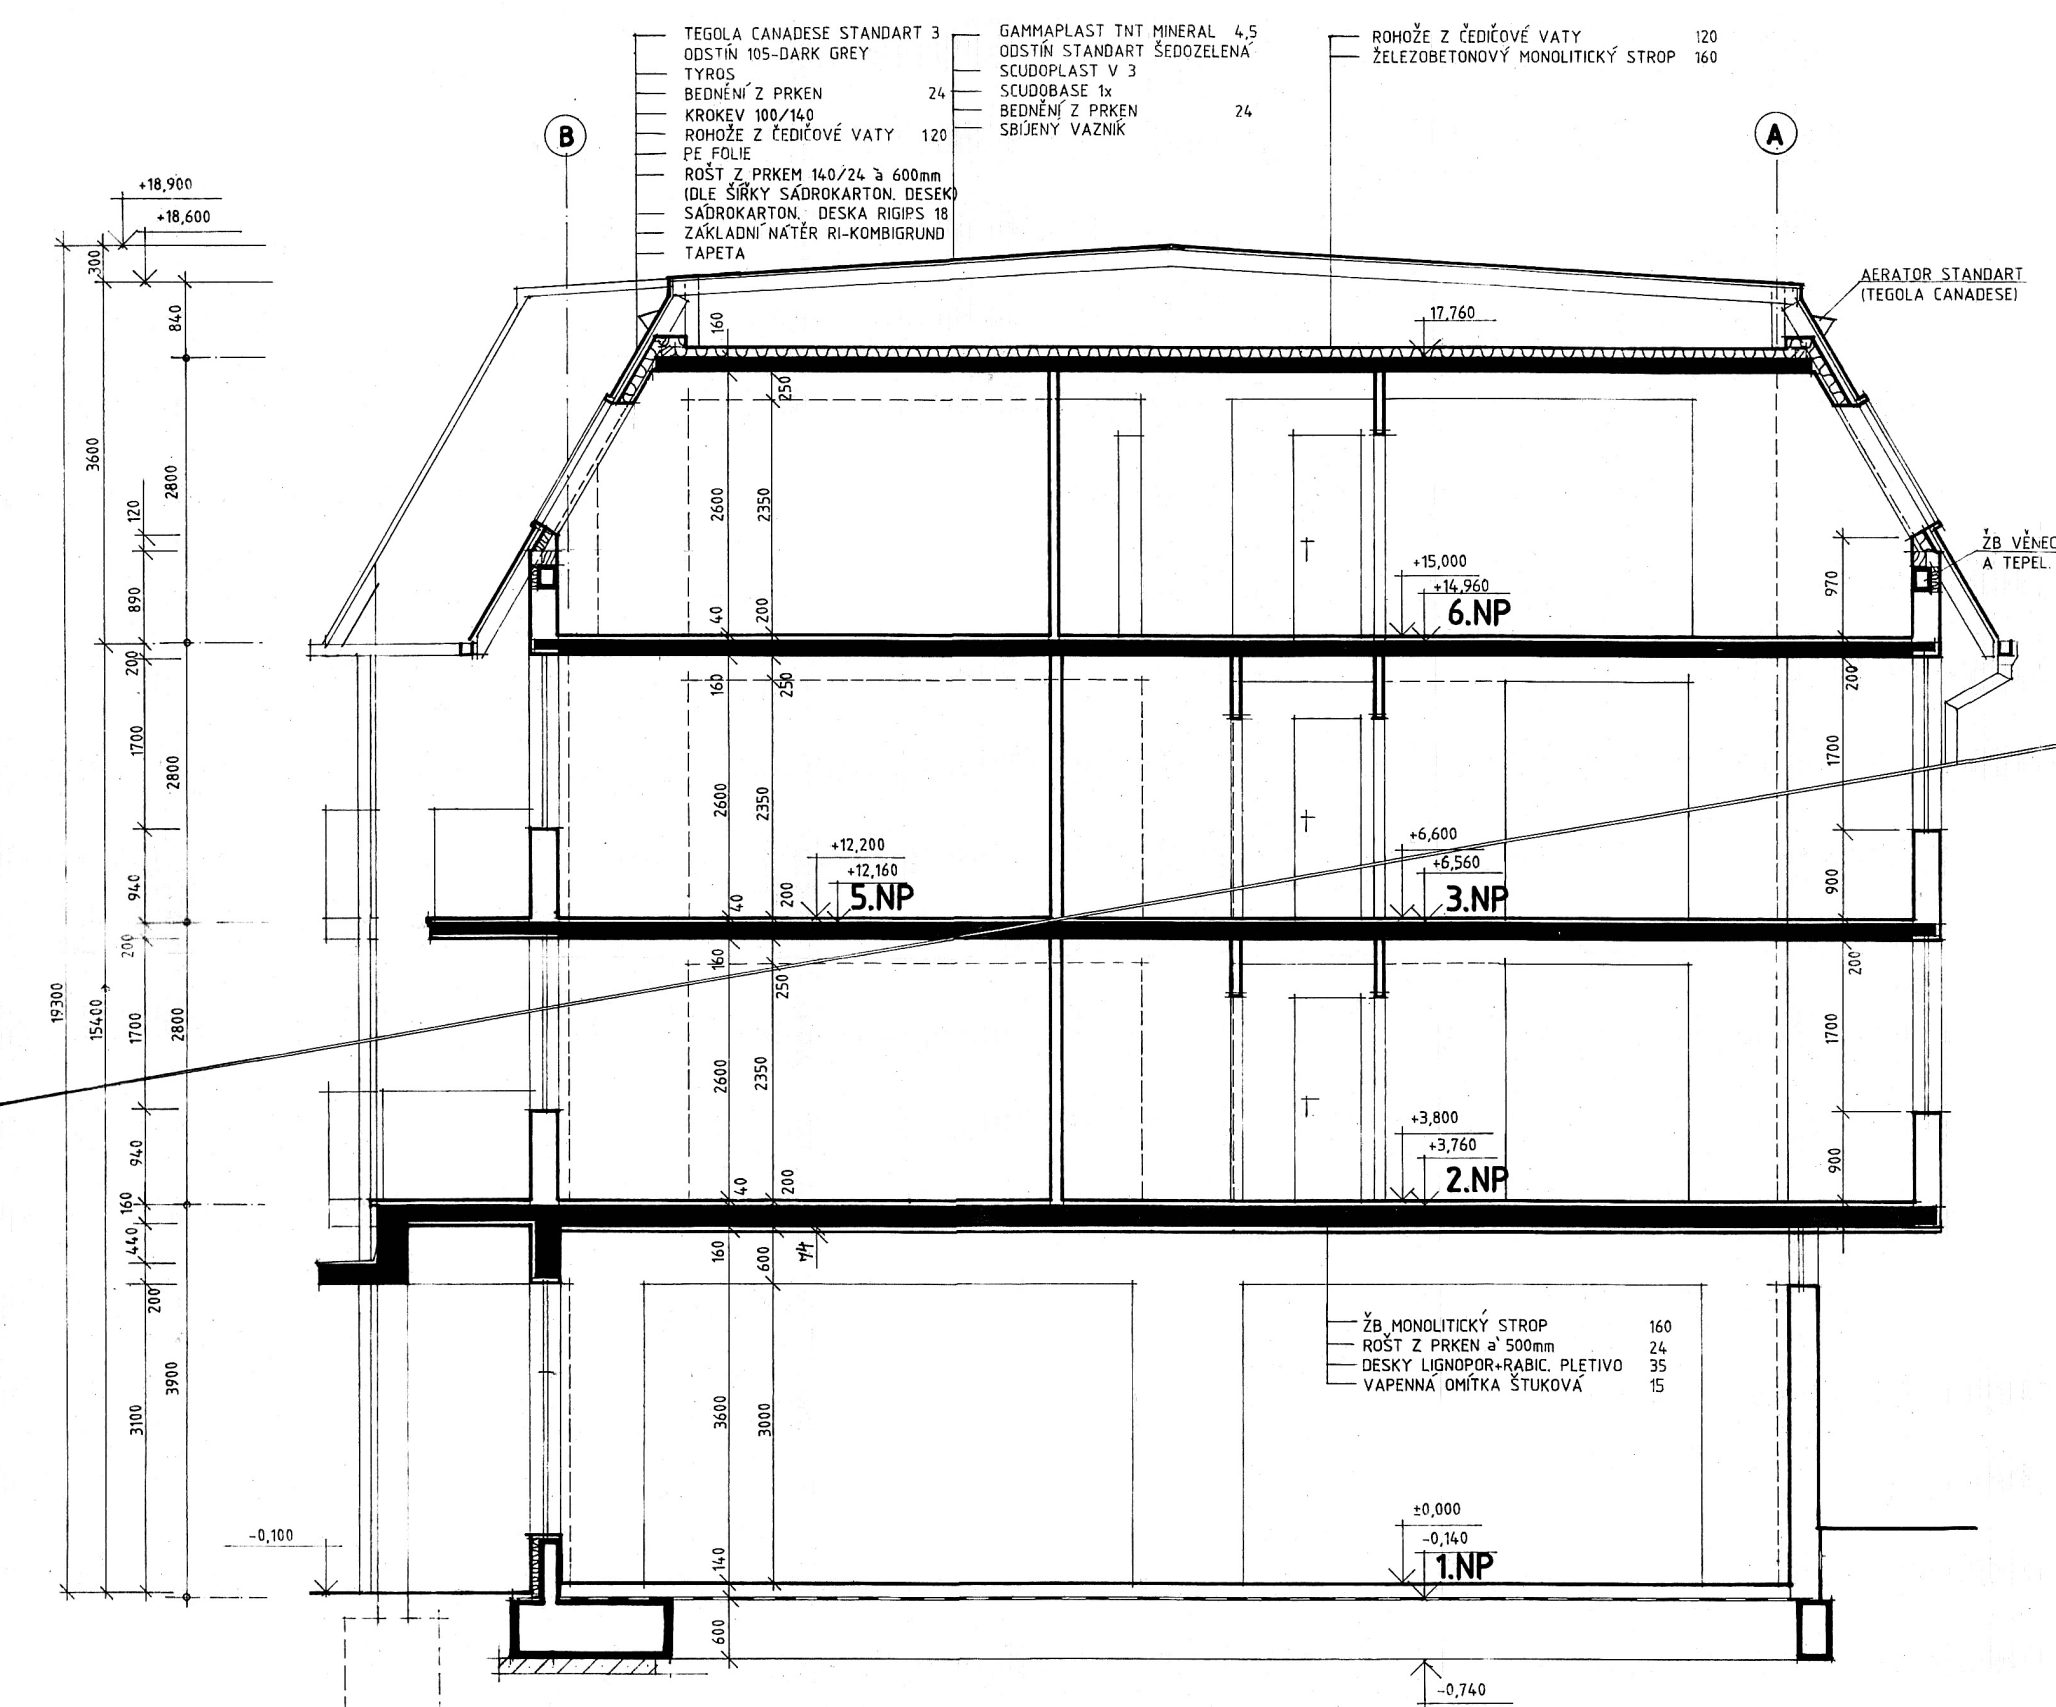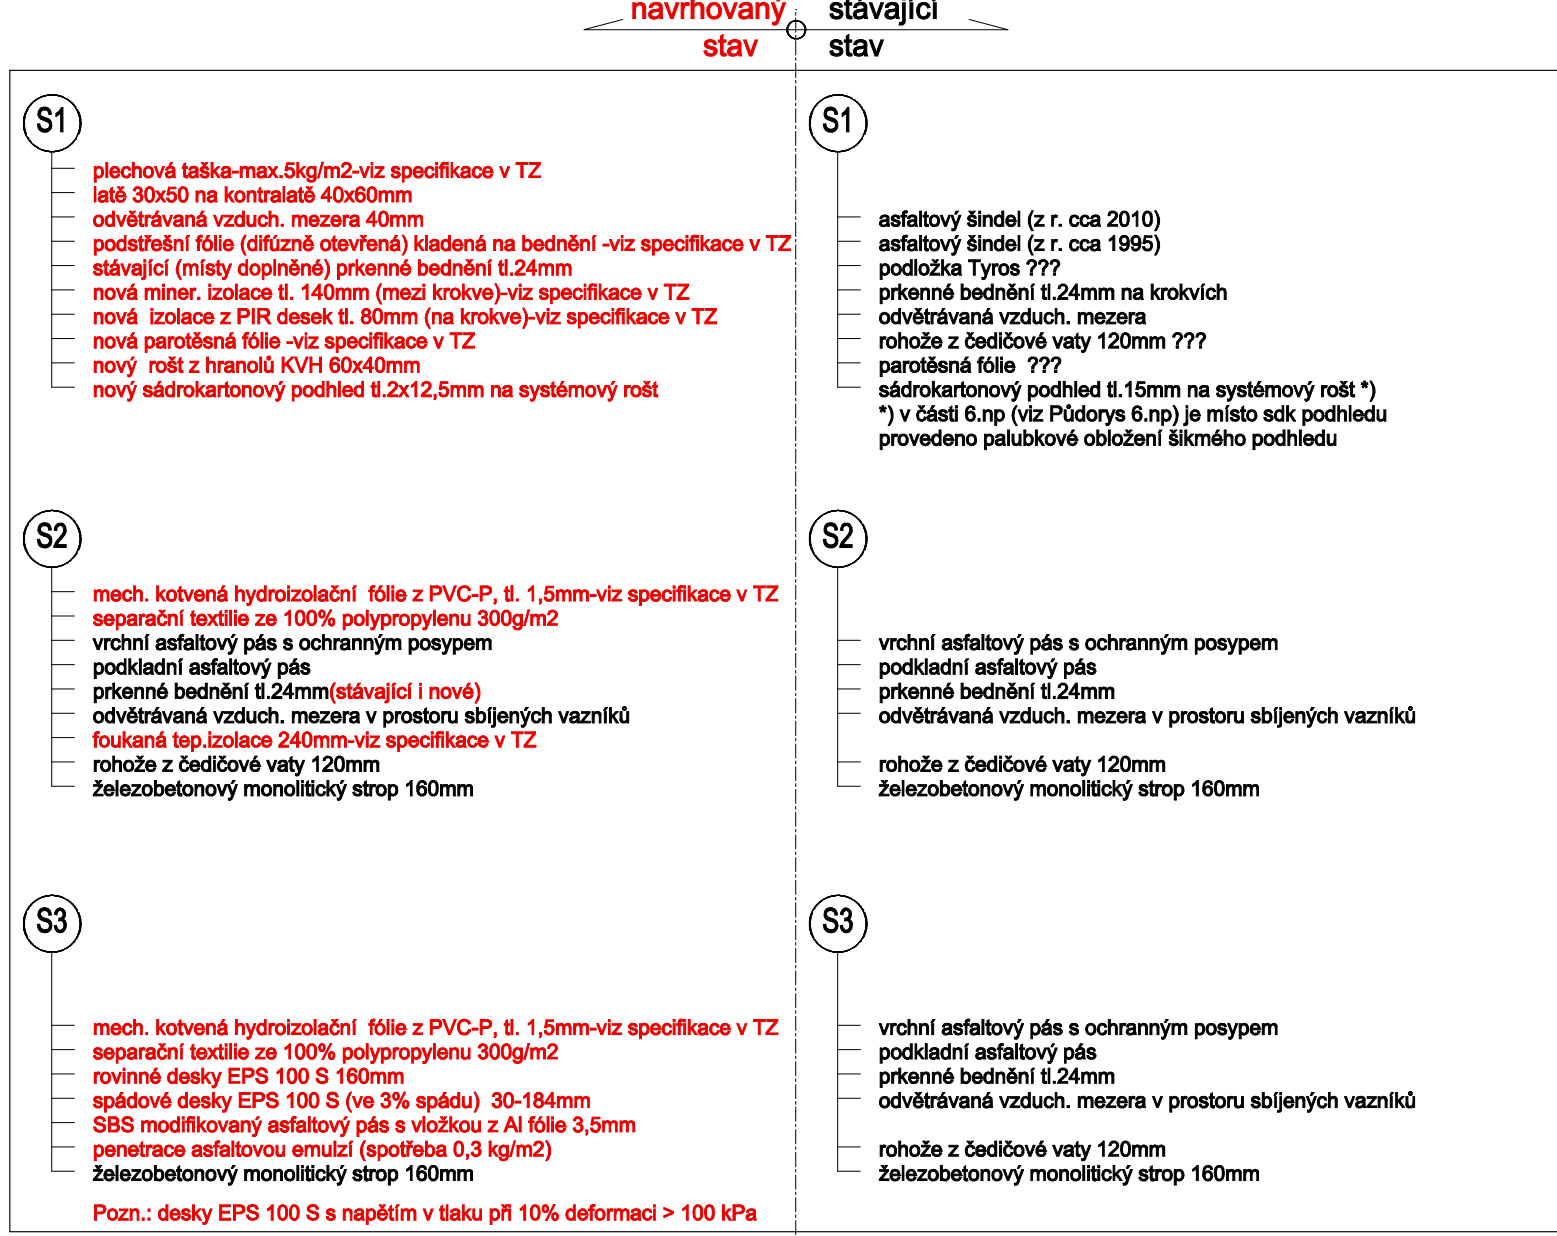

ŘEZ A-A
sken původní PD z r.1993
M 1:75

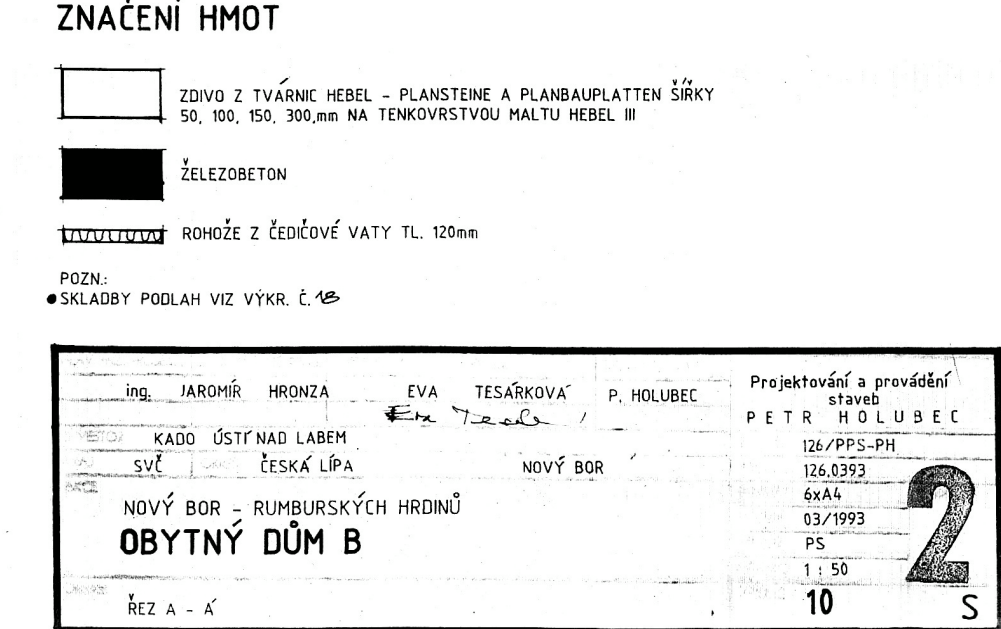

ŘEZ F-F
sken původní PD z r.1993
M 1:75

