



STŘECHA-STÁVAJÍCÍ STAV A DEMONTÁŽE



STŘECHA-SCHÉMA TEPELNÝCH IZOLACÍ-NAVRHOVANÝ STAV

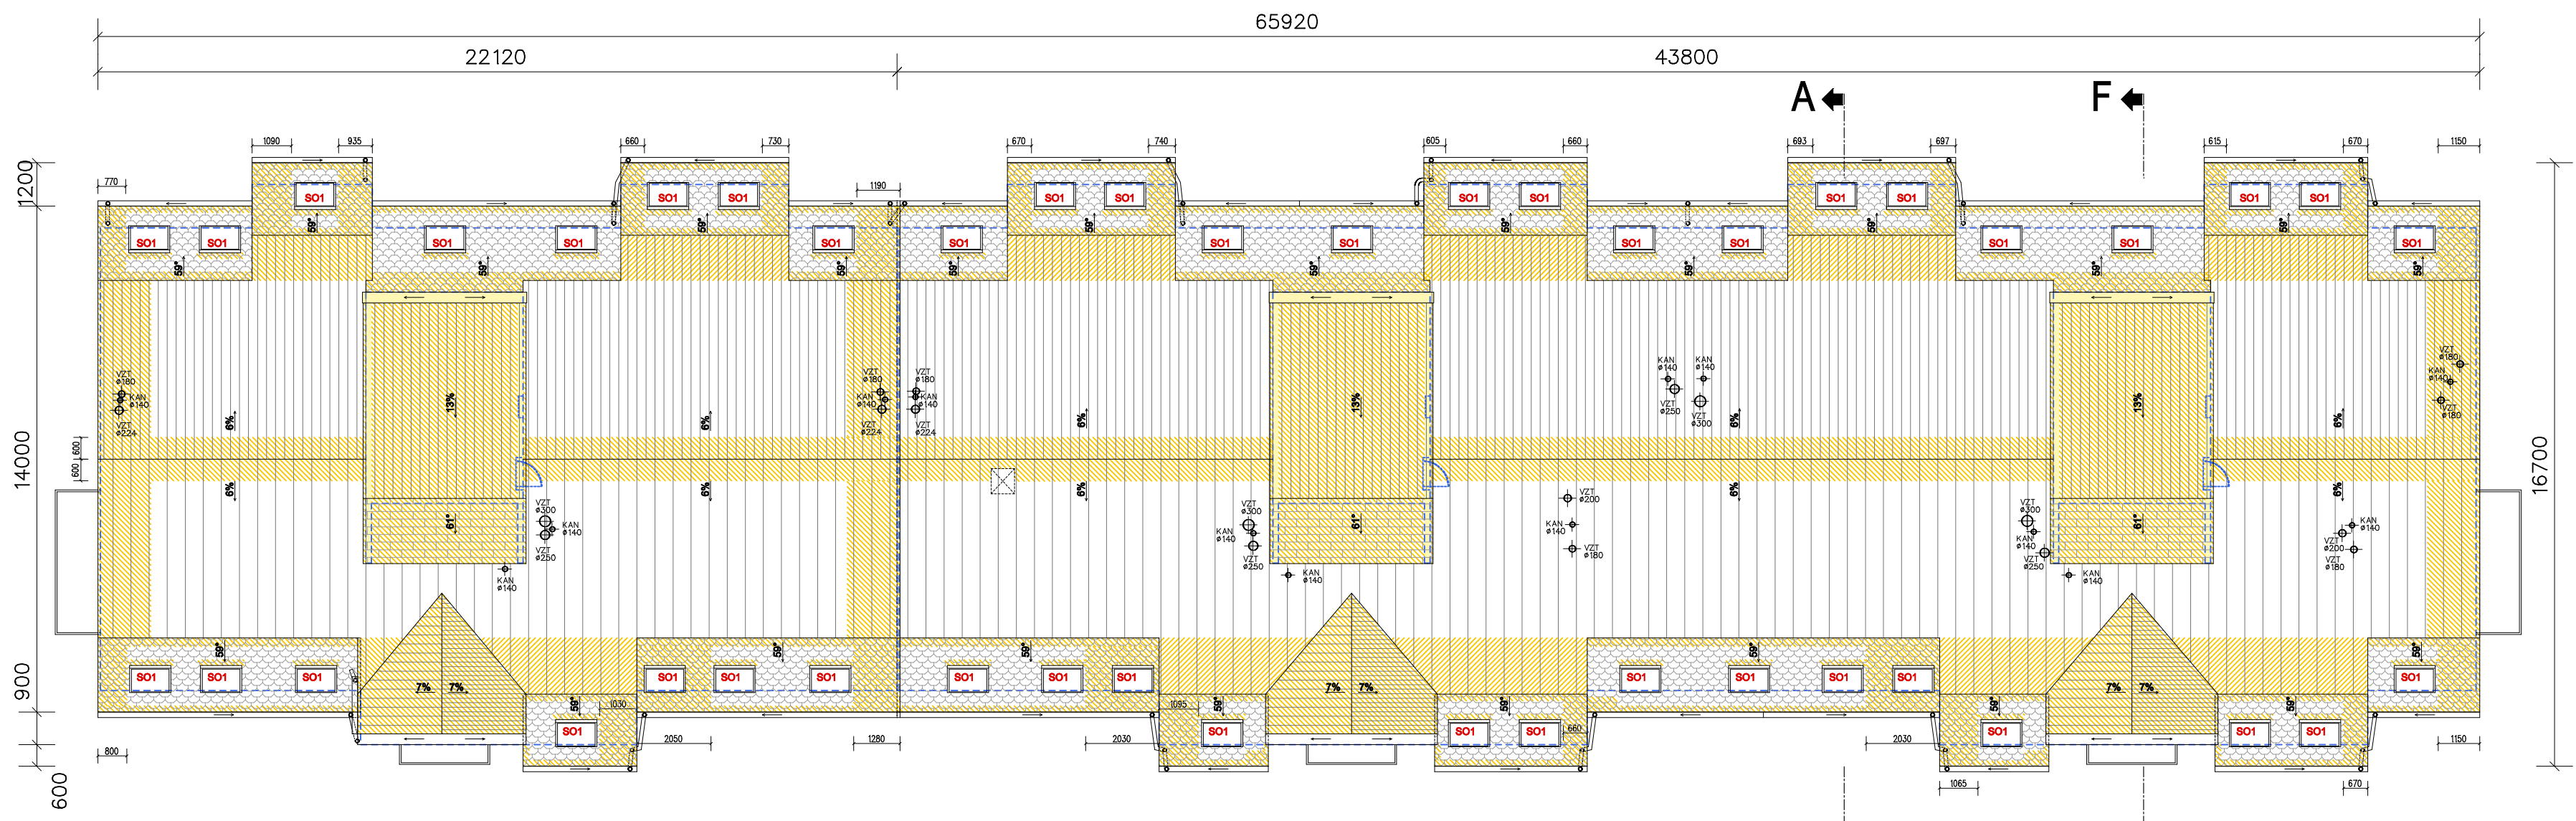


STŘECHA-NAVRHOVANÝ STAV

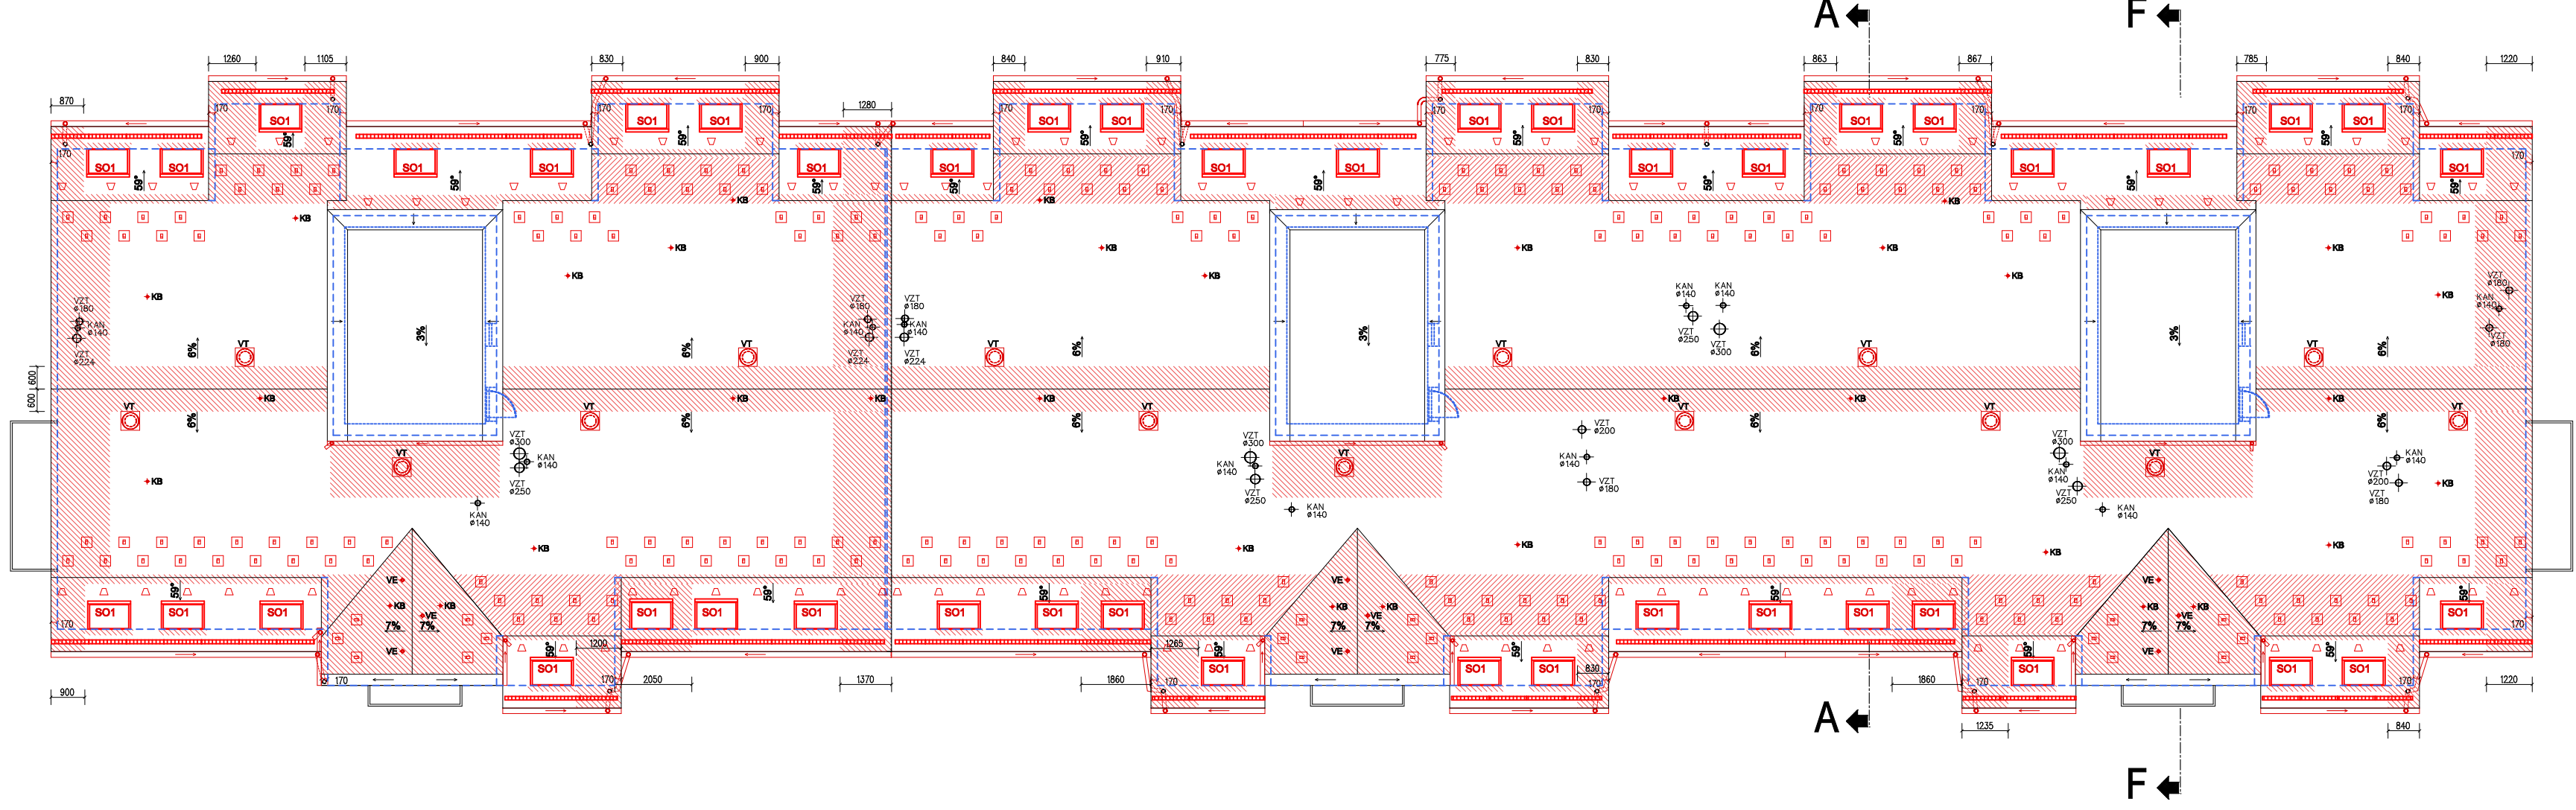

LEGENDA:

- vnější obvod stávajícího zdiva Hebel
- horní střecha sklon cca 6%-střešní plášť tvoří asfaltové pásy-demontovat pruh z obou stran hřebene včetně bednění
- střecha vikýřů sklon cca 7%-střešní plášť tvoří asfaltové pásy-demontovat oceloplošné včetně bednění
- spodní střecha sklon cca 59 stupňů-střešní plášť tvoří asfaltové šindele ve dvou vrstvách-demontovat včetně části bednění
- spodní střecha strojovny výtlahu sklon cca 61 stupňů-střešní plášť tvoří asf. šindele v jedné vrstvě-demontovat vč. bednění a krovu
- horní střecha strojovny výtlahu sklon cca 13%-střešní plášť tvoří asfaltové pásy-demontovat včetně bednění a krovu

- střešní okna Velux - demontovat a nahradit novými plastovými dle specifikace v TZ a "Výpisu střešních oken"
- demontovat zdivo Hebel (část štítu, boky tl.150mm nad stropem strojoven a přízdačné boky tl.150mm nad stropem 6.np)
- zateplení ŽB stropu foukanou izolací 218+457m2=675m2
- zateplení spodní střechy (z interieru) miner. izolací tl.140mm(mezi krokve) a PIR deskami 80mm (pod krokve)
- boky vystupujících obvodových stěn v úrovni střešních rovin budou zatepleny ETICS tl.160mm (od okapní hrany výše)
- zateplení bočních štítů (zvenitř) z půdního prostoru nad stropem celkové délky 122bm a průměrné výšky 0,7m
- montáž nového (případně částečně přeloženého) prkenného bednění

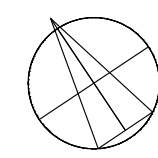

Radek Voce
U Kartounky 670, 470 01 Česká Lípa
tel. 732 272 140, radek.voce@gmail.com

D.1.1 Architektonicko-stavební řešení

ZODP.PROJEKTANT	VYPRACOVAL	MĚŘÍTKO	1: 150
ING.ARCH.LEOŠ BOGAR	RADEK VOCE	ZAK.Č.	02/16
STAVEBNÍK: MĚSTO NOVÝ BOR, nám. Míru 1, 473 01 Nový Bor		DATUM	5/2016
AKCE : Oprava střechy bytového objektu R.H. č.p. 819, 820 a 821 - NOVÝ BOR		STUPEŇ:	DPS
OBSAH : SCHÉMA OPRAV STŘECH		04.	
		Č.VÝKR.	PARÉ