


# PŮDORYSNÉ SCHÉMA, M 1:100

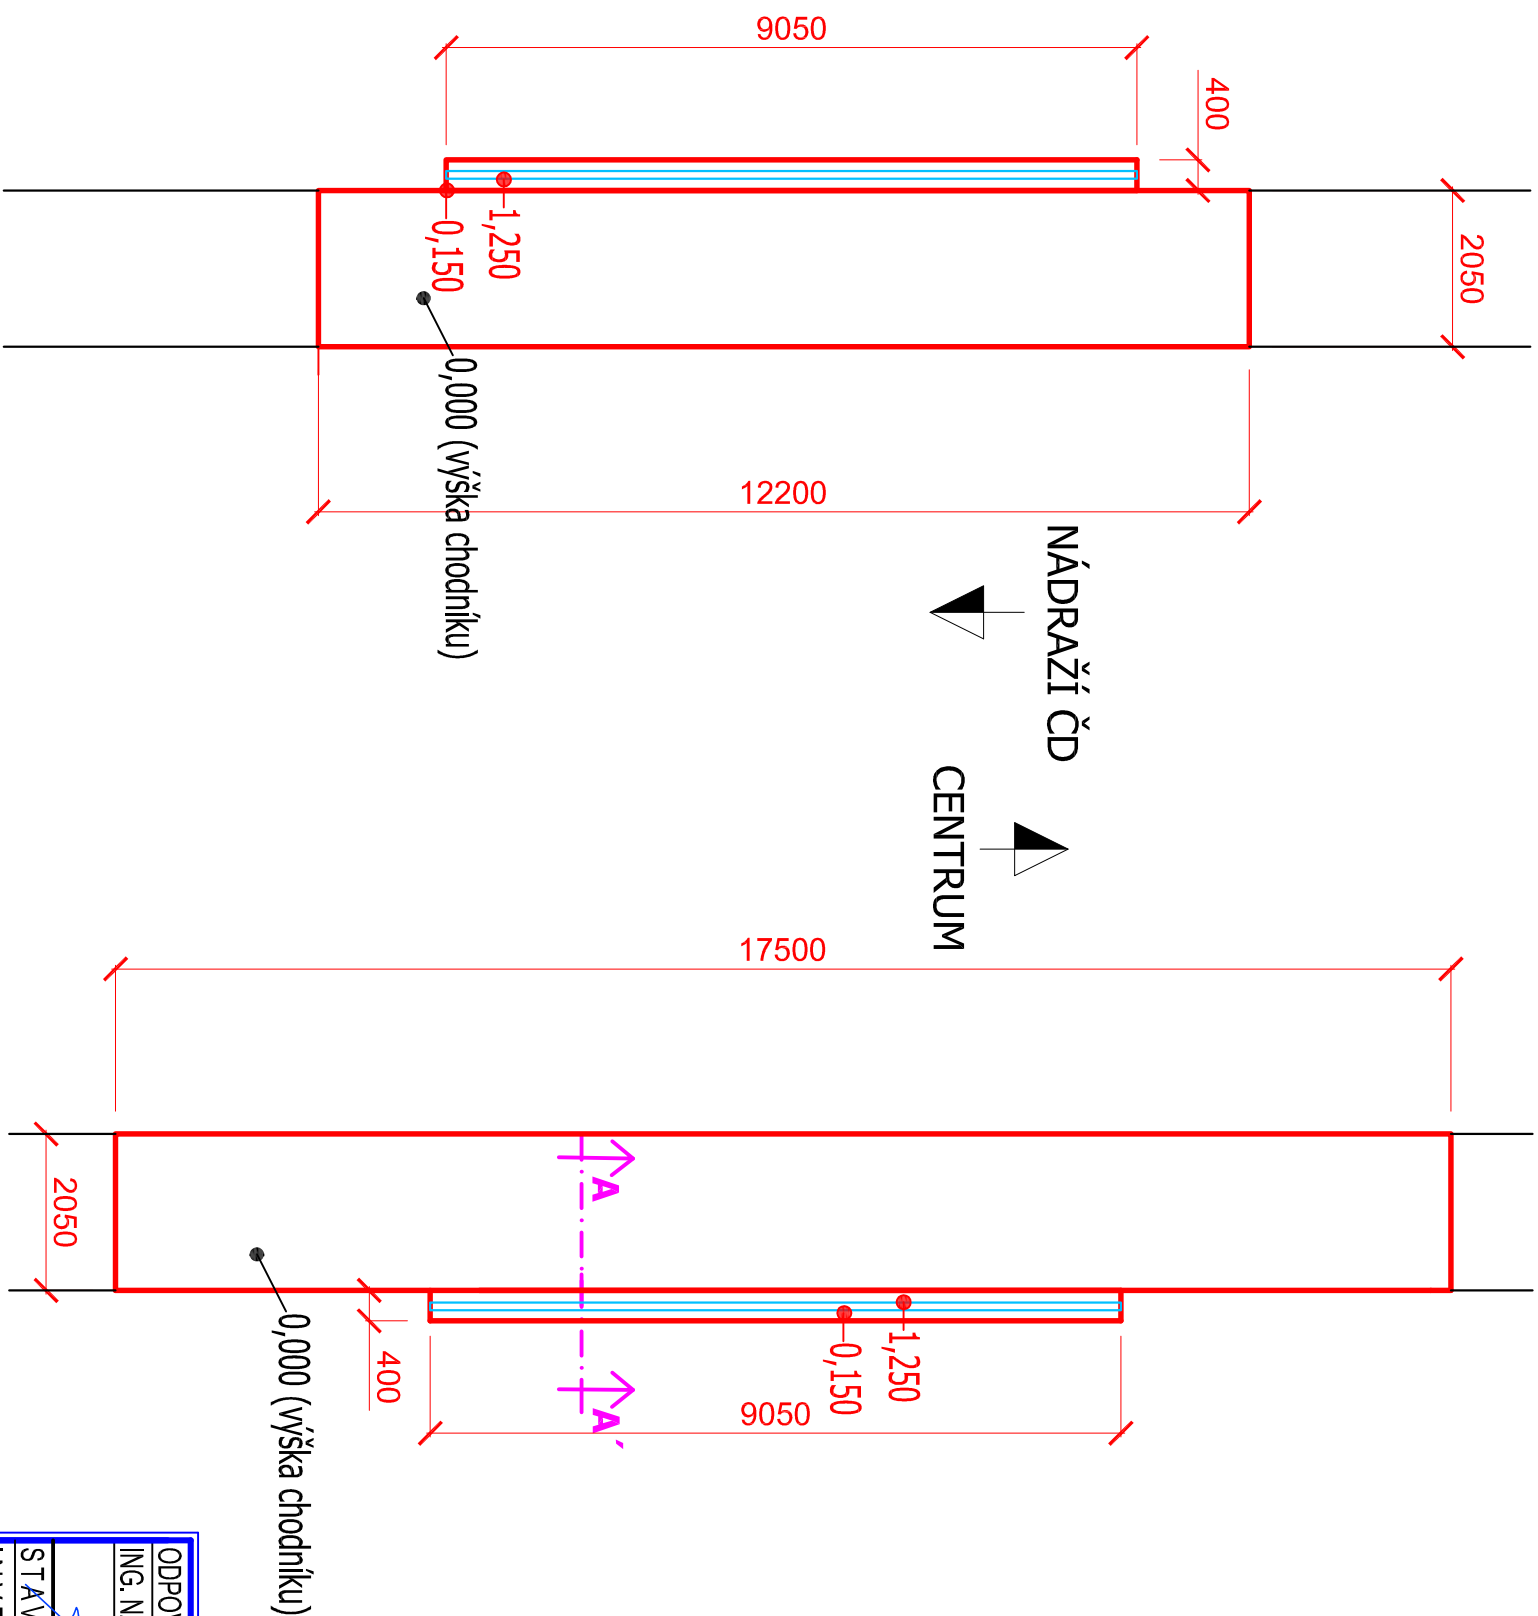

## POZNÁMKA:

**- ROZMĚRY ČELNÍCH ZDÍ A TLOUŠŤKA ASFALTOVÝCH VRSTEV VYCHÁZEJÍ Z PŘEDPOKLÁDANÉHO PRŮBĚHU NEVIDITELNÝCH ČÁSTÍ KONSTRUKCÍ. PO UBOURÁNÍ PARAPETNÍCH ZDÍ ASFALTOVÝCH VRSTEV MUSÍ BÝT PŘÍZVÁN PROJEKTANT A PROVEDENO PŘEMĚŘENÍ A PŘÍPADNÁ ÚPRAVA NÁVRHU KONSTRUKCÍ.**



**MOST M-02**

KH Mosty					
Projekční a statická kancelář, prohlídky mostů a investorsko-inženýrská činnost					
Kancelář č. 430, Hrnčířská 2985, 470 01 Česká Lípa tel.: +420 607 8925112, e-mail: kh-mosty@kh-mosty.cz					
INVESTOR: MĚSTO NOVÝ BOR, NÁMĚSTÍ MÍRU 1, 473 01					
NÁZEV AKCE					
OPRAVA MOSTU V ULICI WOLKEROVA					
NOVÝ BOR					
NÁZEVO VÝKRESU					
PŮDORYSNÉ SCHÉMA					
Č. PARÉ		Č. VÝKRESU			
C2.2b					