PŮDORYSNÉ SCHÉMA, M 1:100

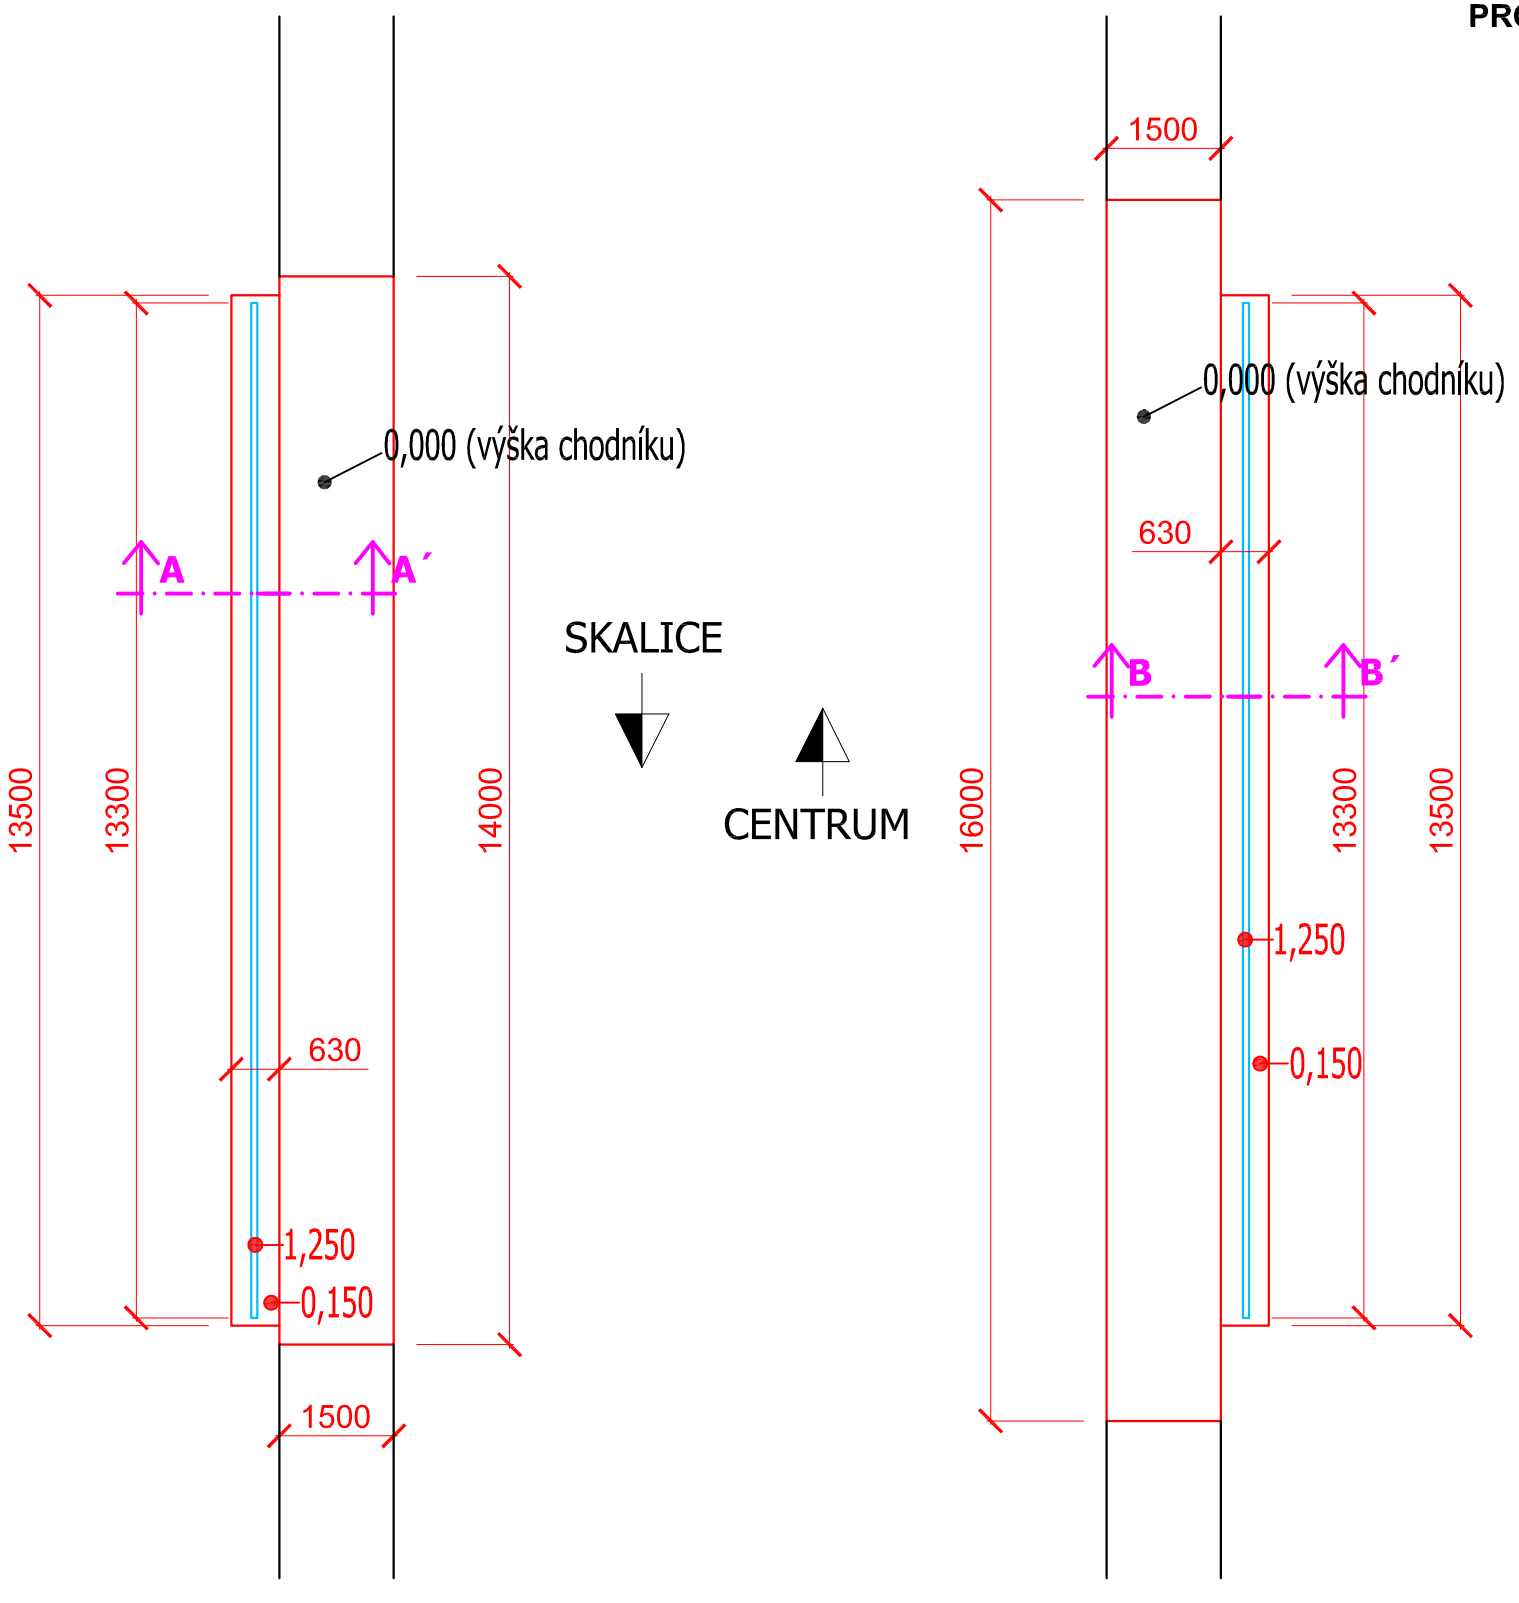

POZNÁMKA:

- ROZMĚRY ASFALTOVÝCH VRSTEV VYCHÁZEJÍ Z PŘEDPOKLÁDANÉHO PRŮBĚHU NEVIDITELNÝCH ČÁSTÍ KONSTRUKCÍ. PO UBOURÁNÍ ASFALTOVÝCH VRSTEV MUSÍ BÝT PŘIZVÁN PROJEKTANT A PROVEDENO PŘEMĚŘENÍ A PŘÍPADNÁ ÚPRAVA NÁVRHU KONSTRUKCÍ.

MOST M - 01

ODPOVĚDNÝ ZÁSTUPCE:	VYPRACOVAL:	HL. INŽENÝR PROJEKTU:	KH Mosty
ING. NADĚŽDA HÁJKOVÁ	ING. NADĚŽDA HÁJKOVÁ	ING. NADĚŽDA HÁJKOVÁ	Projekční a statická kancelář, prohlídky mostů a investorsko-inženýrská činnost
			Kancelář č. 430, Hrnčířská 2985, 470 01 Česká Lípa tel.:+420 607892512, e-mail: kh-mosty@kh-mosty.cz
STAVEBNÍ ÚŘAD: MĚSTSKÝ ÚŘAD NOVÝ BOR			
INVESTOR: MĚSTO NOVÝ BOR, NÁMĚSTÍ MÍRU 1,473 01			

NÁZEV AKCE		
OPRAVA MOSTU V ULICI HUSOVA NOVÝ BOR	FORMÁT	2 x A4
	DATUM	04/2016
	ÚČEL	DZS
	Č. ZAKÁZKY	2016-NB-1
NÁZEV VÝKRESU PŮDORYSNÉ SCHÉMA	Č.PARÉ	Č. VÝKRESU C2.2b