

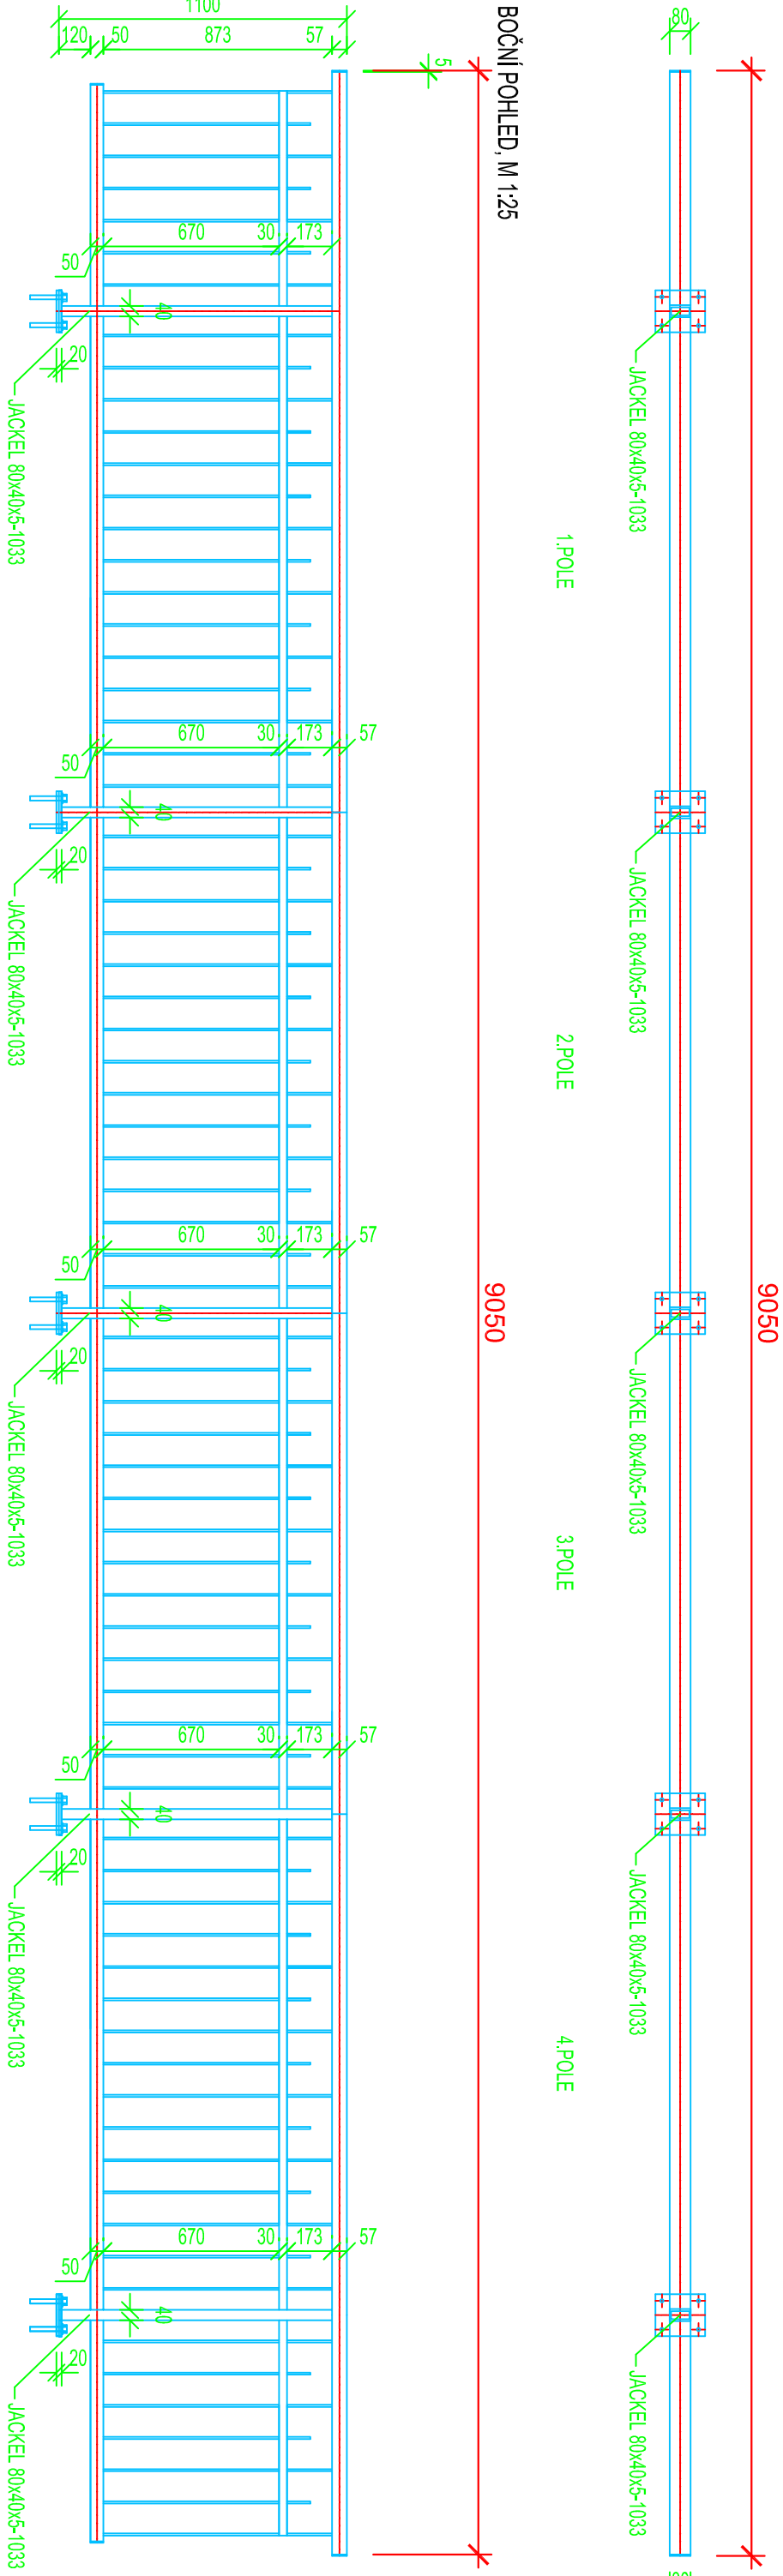


SCHÉMATICKÝ VÝKRES ZÁBRADLÍ M 1:25

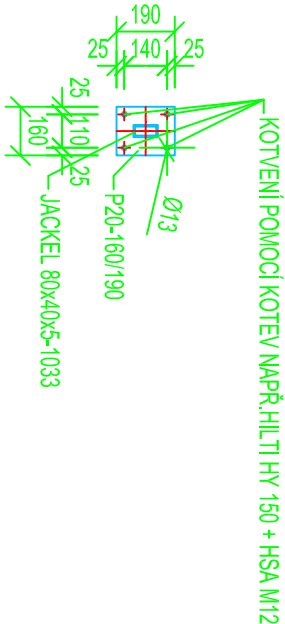

VZOROVÝ ČELNÍ POHLED, M 1:25

VZOROVÝ PŮDORYSNÝ ŘEZ NAD KOTVENÍM, M 1:25

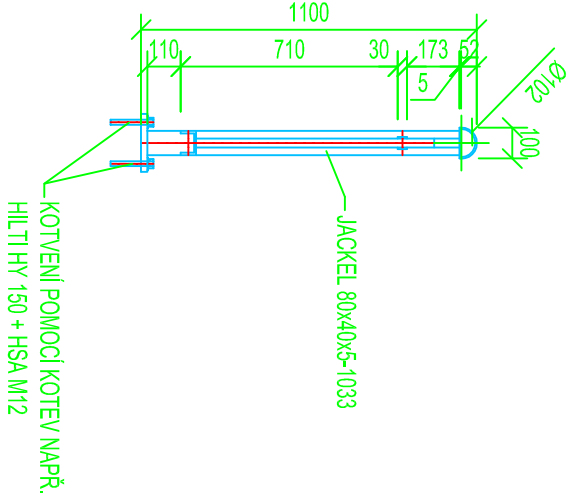

- OCEL: S235/FE360
- ŠROUBOVÉ SPOJE: TR.5.6
- SVAROVÉ SPOJE: KOUTOVÉ SVARY Amin=4mm
- PROTIKOROZNÍ OCHRANA:
- 1. ZÁKLADNÍ VRSTVA-ŽÁROVÝ ZINEK 80µm
- 2. VRCHNÍ VRSTVA-POL YURETANOVÁ 100µm
- ODTÍN DLE POŽADAVKU INVESTORA

ODPOVĚDNÝ ZÁSTUPCE:			VYPRACOVAL:			HL. INŽENÝR PROJEKTU:		
ING. NADĚŽDA HÁJKOVÁ			ING. NADĚŽDA HÁJKOVÁ			ING. NADĚŽDA HÁJKOVÁ		
STAVEBNÍ ÚRAD: MĚSTSKÝ ÚRAD NOVÝ BŮR			INVESTOR: MĚSTO NOVÝ BŮR, NÁMĚSTÍ MÍRU 1, 473 01			FORMÁT		
NÁZEV AKCE			OPRAVA MOSTU V ULICI WOLKEROVA			DATUM		
NOVÝ BŮR			UČEL			Č. ZAKÁZKY		
NÁZEV VÝKRESU			SCHÉMATICKÝ VÝKRES ZÁBRADLÍ			Č. PÁŘE		
						Č. VÝKRESU		
						C2.2d		

MOST M-02



KH Mosty
Projektování a statická kancelář,
prohlídky mostů a
investorská-inženýrská činnost
Kancelář č. 430, Hmčická 2985, 470 01 Česká Lípa
tel.: +420 607892512, e-mail: kh-mosty@kh-mosty.cz