


PŮDORYS 1.NP M 1:50

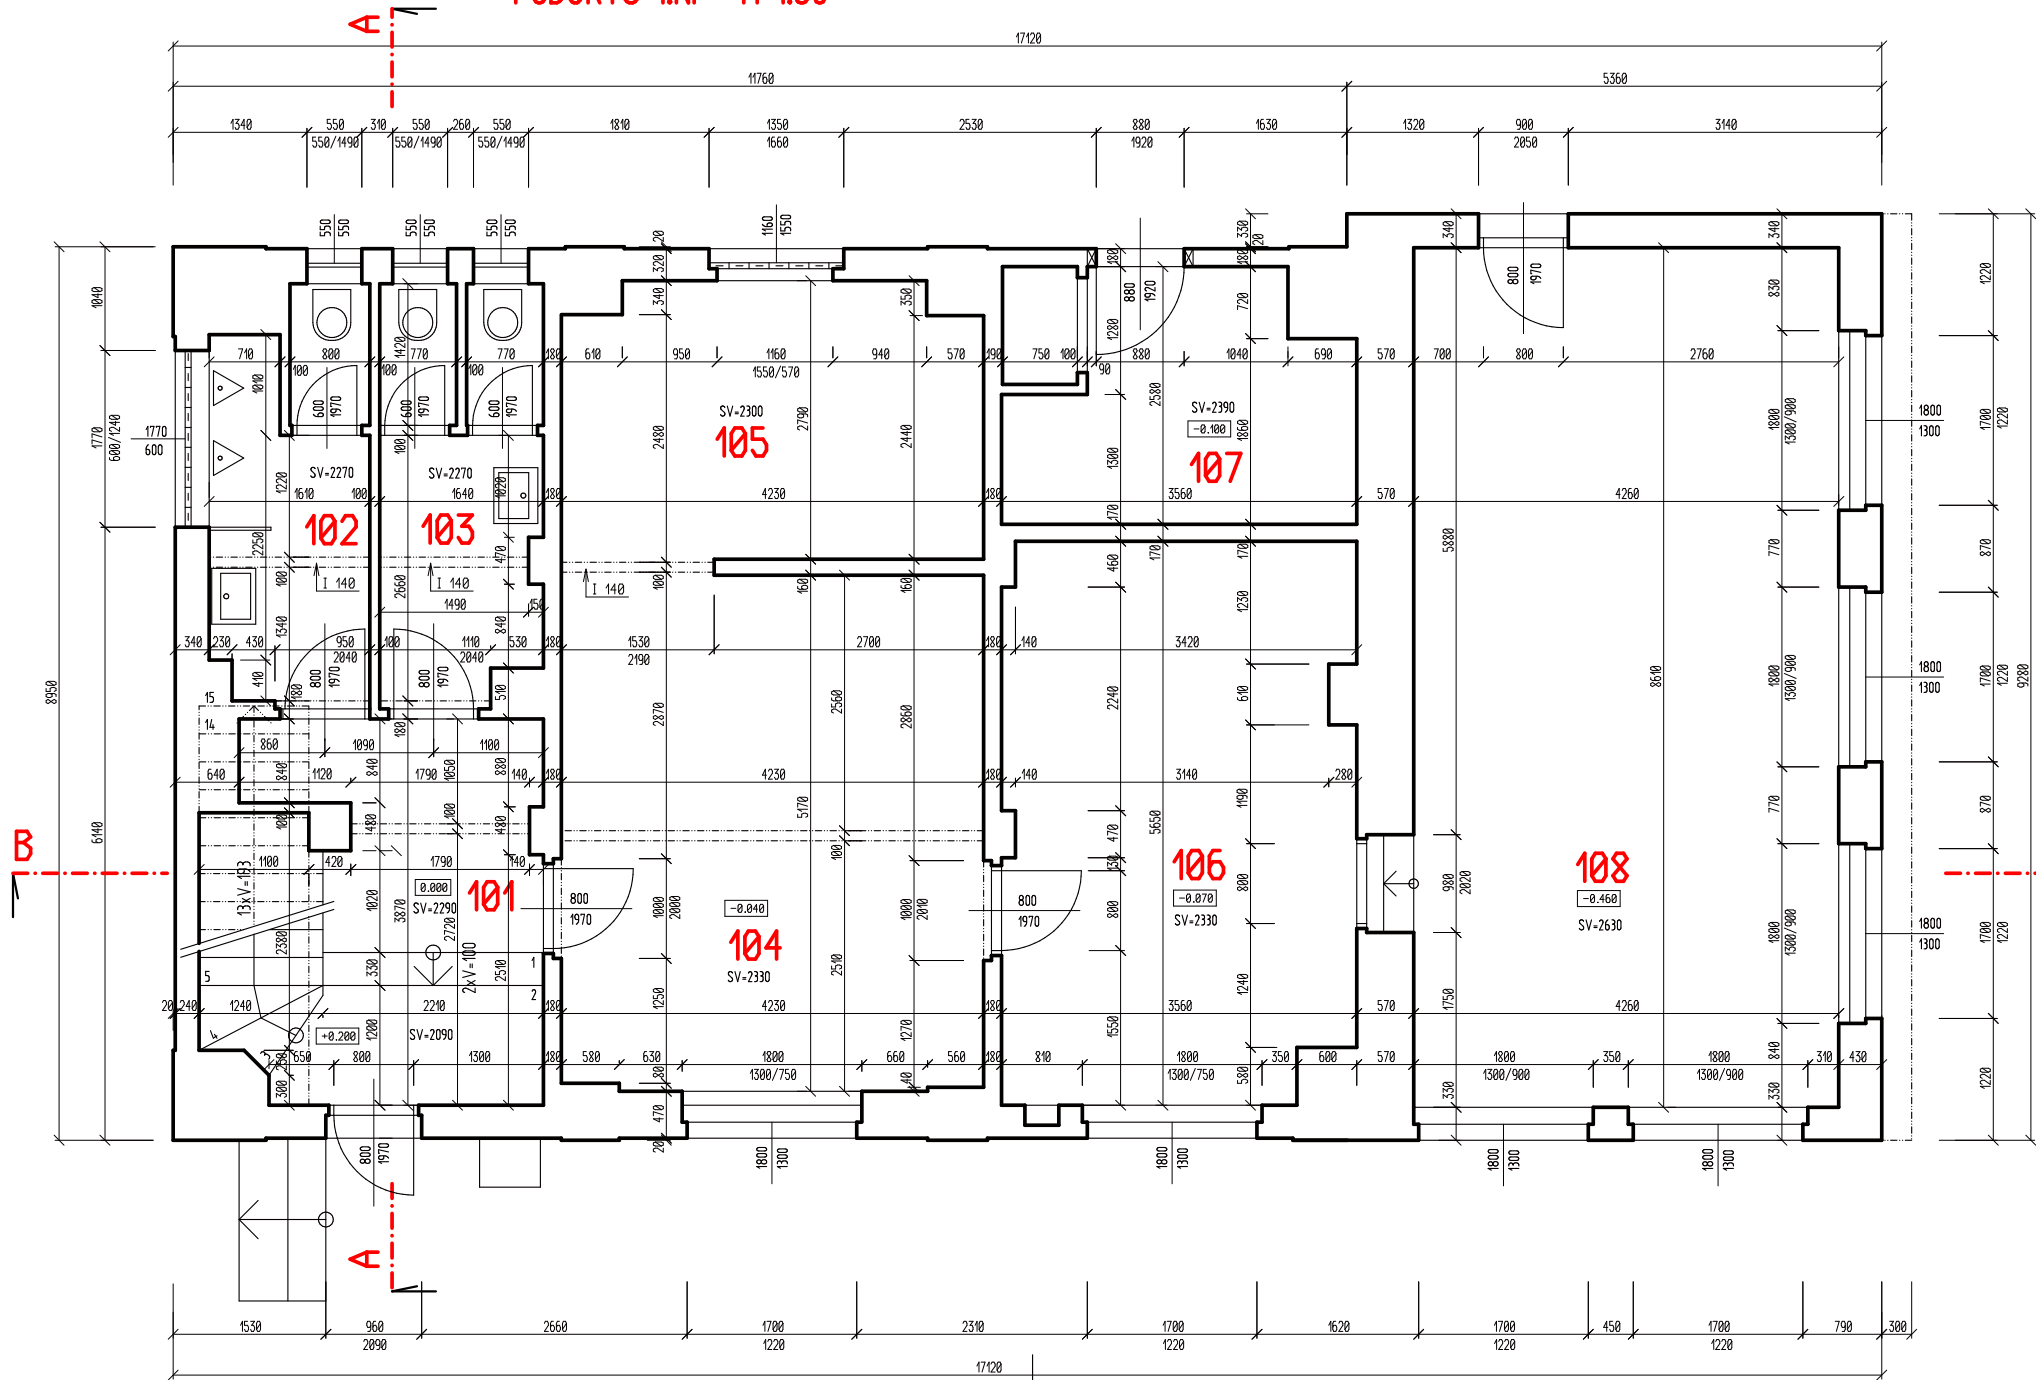

LEGENDA MÍSTNOSTÍ

Číslo	Popis	Plocha [m²]	Podlaha
101	CHODBA - SCHODIŠTĚ	11.85	KER. DLAŽBA, PVC
102	WC MUŽI	6.29	KERAM. DLAŽBA
103	WC ŽENY	6.69	KERAM. DLAŽBA
104	MÍSTNOST	21.86	PVC
105	MÍSTNOST	11.45	KOBEREC
106	MÍSTNOST	19.53	KOBEREC
107	SKLAD	8.67	HLINĚNÁ PODLAHA
108	MÍSTNOST	36.67	PVC

POZNÁMKA

- NOSNÉ PILÍŘE Z PÍSKOVCOVÝCH KVÁDRŮ
- VÝPLNOVÉ ZDIVO Z CIHEL
- STROPY DŘEVĚNÉ TRÁMOVÉ S PODHLEDEM
- KROV DŘEVĚNÝ, POLOVALBA
- KRYTINA Z PLECHOVÝCH ŠABLON
- OKNA DŘEVĚNÁ, V 1. A 2. NP DVOJÍTÁ, V PODKROVÍ ZDOJENÁ
- DVEŘE DŘEVĚNÉ
- KAMÍNOVÉ TĚLESO Z PLNÝCH CIHEL
- SCHODIŠTĚ DO 2.NP KAMENNÉ, SCHODIŠTĚ DO PODKROVÍ DŘEVĚNÉ SCHODNICOVÉ
- ZÁKLADOVÉ PASY ZDĚNÉ S BETONEM (ŠÍŘKU ZDI + 2x50 mm)

VÝSKYT AZBESTU:

- ELEKTROINSTALAČNÍ PRVKY NA DŘEVĚNÝCH KONSTRUKCÍCH (KRABICE, SVĚTLA, VYPÍNAČE) JSOU PODKLÁDÁNY DESKAMI S AZBESTOVÝMI VLÁKNY
- TRUBKY ODVĚTRÁNÍ WC A ODTAHY (KAMÍNOVÉ VLOŽKY) VE ZDIVU JSOU Z MATERIÁLU S AZBESTOVÝMI VLÁKNY

0.000=PODLAHA VSTUPU

VED. PROJEKTU	PROJEKTANT	KRESLIL	KONTROLOVAL	KAMILA VOJTOVÁ	
Ing. Vojta Jan	Vojtová Kamila			PROJEKTOVÁNÍ POZEMNÍCH STAVEB U VODÁRNÝ 2, NOVÝ BOR	
INVESTOR	Město Nový Bor, nám. Míru 1, Nový Bor			FORMÁT	3 A4
MÍSTO STAVBY	p.p.č. 103/1, KALINOVA UL., NOVÝ BOR			DATUM	03/2018
<div><div><div>A</div></div><div>DEMOLICE OBJEKTU na p.p.č. 103/1 KÚ NOVÝ BOR</div></div>				ÚČEL	DEMOLICE
				MĚŘÍTKO	1 : 50
				Č. ZAKÁZKY	03/18
				Č. ARCHIVNÍ	0294
				ČÍSLO KOPIE	ČÍSLO VÝKRESU
PŮDORYS 1.NP					2