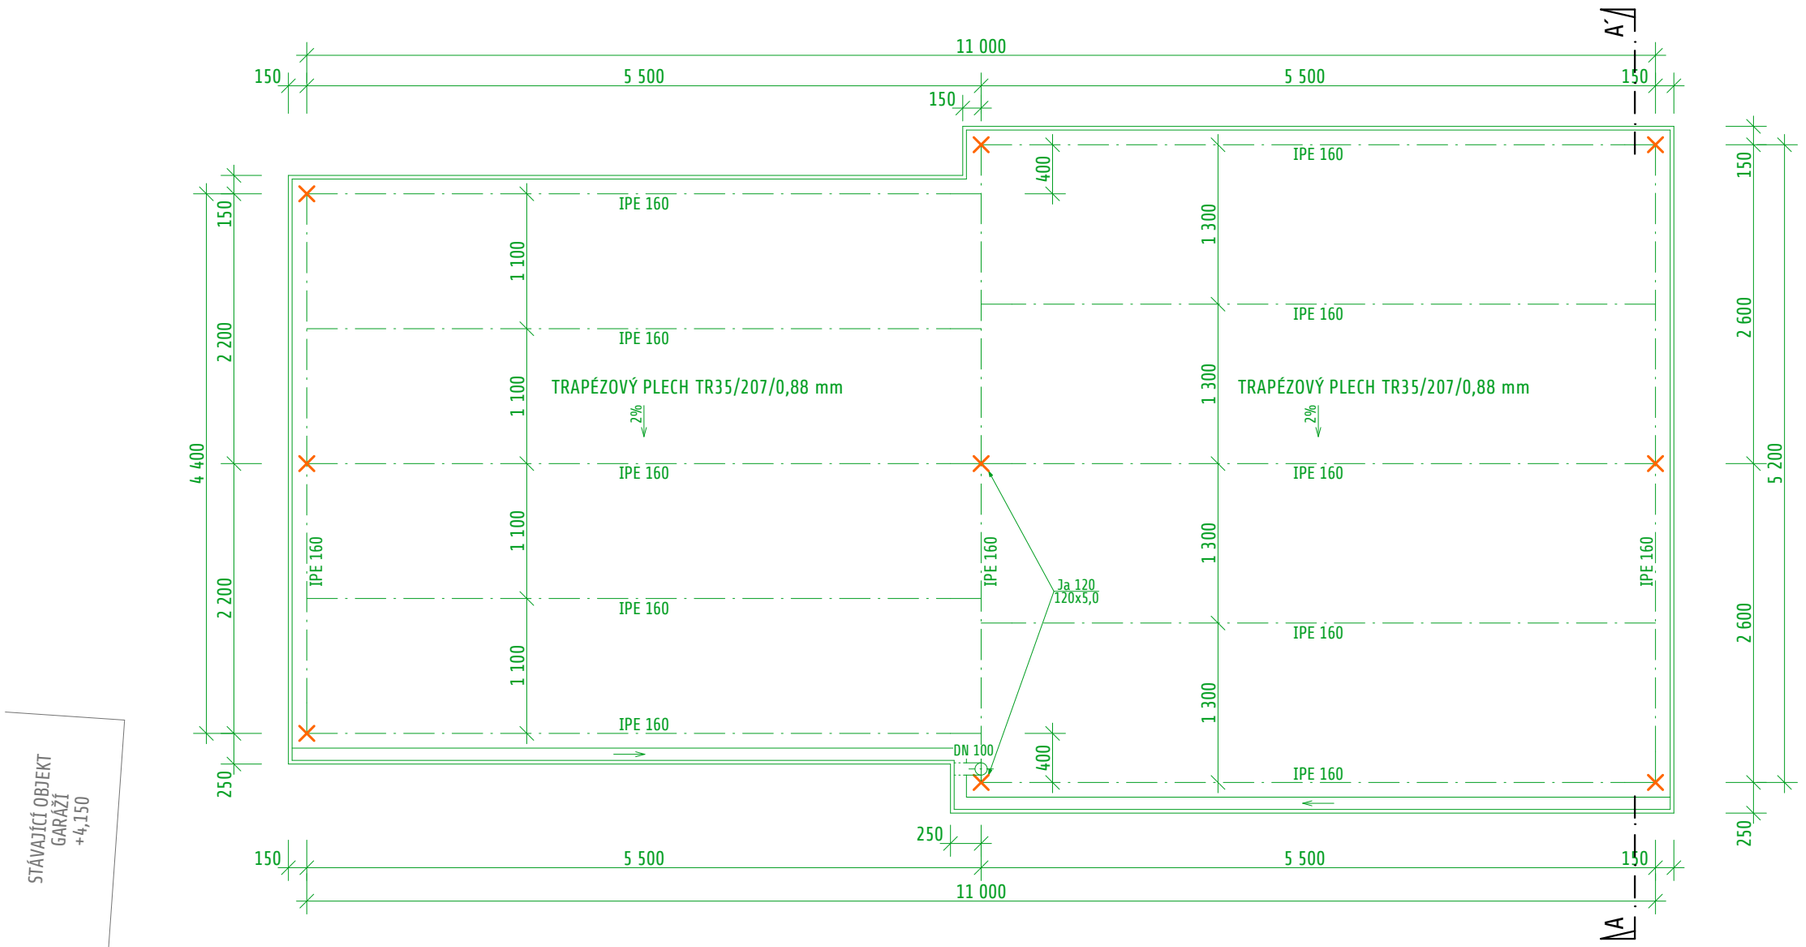

LEGENDA:

TRAPÉZOVÝ PLECH TR35/207/0,88 mm KOTVENÝ
V KAŽDÉ VLNĚ (FUNKCE ZTUŽENÍ)

OCELOVÉ PRVKY OCELI S235J2
CELOSVAŘOVANÝ RÁM – SVARY KOUTOVÉ tl. min. 5 mm

S

	VYPRACOVAL	
	Ing. Petr Vychroň	
INVESTOR:	Město Nový Bor, nám. Míru 1, 473 01 Nový Bor	
PROFESE:	STAVEBNÍ	
Přístřešek na pozemku p.č. 196/1 v k.ú. Nový Bor	FORMÁT	A3
	DATUM	08/2017
	STUPEŇ	DUR+PD
	Č. ZAKÁZKY	069/2017
KONSTRUKCE ZASTŘEŠENÍ	MĚŘÍTKO 1:50	Č. VÝKRESU D.3