


POHLED PŘEDNÍ (ULIČNÍ)

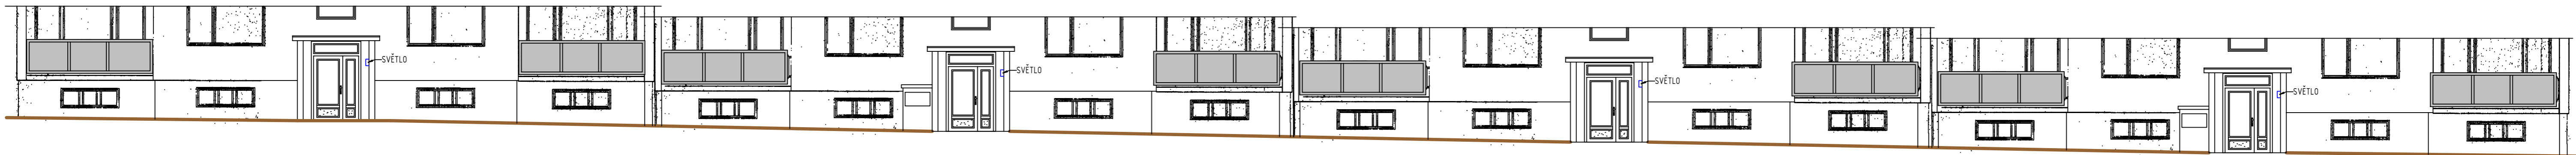


T.G.M. Č.P. 818

T.G.M. Č.P. 819

T.G.M. Č.P. 820

T.G.M. Č.P. 821

POHLED ZADNÍ (DVORNÍ)

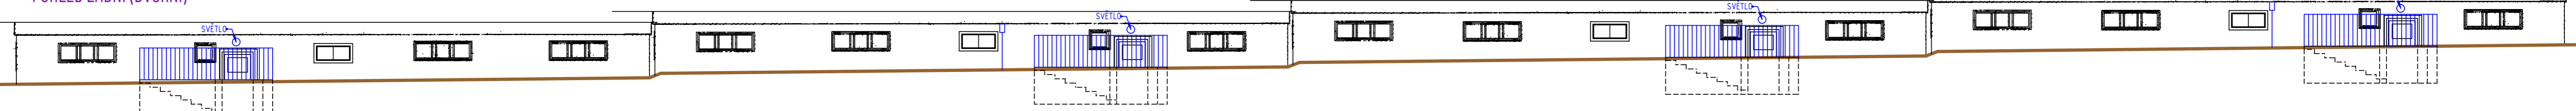


T.G.M. Č.P. 821

T.G.M. Č.P. 820

T.G.M. Č.P. 819

T.G.M. Č.P. 818

POHLED BOČNÍ 1

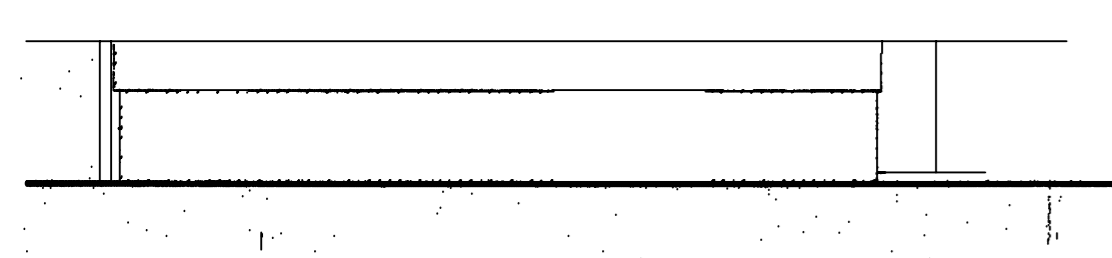

T.G.M. Č.P. 818

POHLED BOČNÍ 2



T.G.M. Č.P. 821



Č. REVIZE	DATUM REVIZE	POPIS REVIZE
001	2019-02-15	Výchozí vydání

 KL-PLAN s.r.o. T: +420 777821078 info@klplan.cz www.klplan.cz	<b>OPRAVA SOKLU, NOVÝ BOR</b> <b>BD UL. T.G.MASARYKA Č.P. 818, 819, 820, 821</b>		PARE ČÍSLO:
	<b>D.1.1 Architektonicko- stavební řešení</b> <b>Pohledy-Stávající stav</b>		
ZPRACOVATEL DÍLČÍ ČÁSTI: Ing. Libor Kubát	Místo stavby Kraj	Město Nový Bor nám. Míru č.p. 1, 473 01 Nový Bor IČ 00260771 Nový Bor Liberecký	ČÍSLO VÝKRESU: <b>D.1.1.2</b>
VEDOUČÍ DÍLČÍ ČÁSTI: Ing. Libor Kubát	Číslo zakázky Měřítko	1-2019/LK-DPS 1:100	
Účel PD	Dokumentace pro provádění stavby		