

Technická specifikace dodávky izolace a odvodnění objektu kina Nový Bor


Délka drenáže:	60,0 m
Délka dešťové kanalizace:	55,0 m

- Kolem objektu budou provedeny drenáže. Tyto drenáže povedou dle schematického nákresu v této specifikaci, ze dvou stran objektu.
- Drenáž povede ve výkopu souběžně s dešťovou kanalizací. Práce na výkopu budou prováděny ručně popřípadě malou strojní mechanizací.
- Před položením drenážního potrubí bude proveden betonový spádový klín, který bude odizolován společně s obnaženým a vyrovnaným zdivem objektu bitumenovou stěrkou. Dále bude provedena svislá izolace nopovou folií (nopy směrem od zdiva!). Drenážní trubka bude v průměru DN 125 mm a bude položena v minimálním spádu 1%. Trubka bude zasypána praným kačírkem frakce 16-45. Zbytek výkopu se zasype hutněným stávajícím výkopkem. Mezi tyto materiály bude vložena geotextilie, která zabrání jejich promíchání.
- Dešťová kanalizace povede podél drenážní trubkou KG SN4 v průměru DN 125 mm a bude obsypána štěrkopískem, zbylá část výkopu bude zasypána hutněným zásypem.
- Napojení stávajících dešťových svodů na novou dešťovou kanalizaci bude provedeno bez zachytávačů splavenin (geigerů) pomocí čistících kusů.
- Na závěr budou obnoveny povrchy do jejich původního stavu – dlažba do betonového lože, dlažba do štěrkového lože, obrubníky, asfaltové přístupové cesty, úprava terénu a osev travním semenem. Veškeré povrchy budou upraveny v min. spádu 2% od objektu.
- Dle schem. nákresu jsou navrženy revizní a čistící šachty, pro případné čištění kanalizace.
- Dešťové a drenážní vody budou svedeny do stávající dešťové kanalizace, jejíž propustnost bude před zaústěním zkontrolována, případně obnovena.
- Zemina z výkopů, popř. stavební suť budou deponovány na pozemku investora a dále použity do násypů a při závěrečných terénních úpravách; nepotřebná zemina a suť budou odvezeny a zlikvidovány.

DEŽNÁŽ MIN. SPÁD 1% ZAUŠTÍT DO DEŠT. KAN.
 DN 125 MM, ULOŽENÁ CCA 1 M DO HLAVNÍCH
 DEŠŤOVÝCH KANALIZACE POTRUBÍ KE SAU 4 DN 125 MM



SVOD DEŠŤ. KANALIZACE
 ZAUŠTÍT DEŽNÁŽ
 ZAUŠTÍT NOVOU DEŠT. KANAL.
 KONTROLA ODTOKU !!!

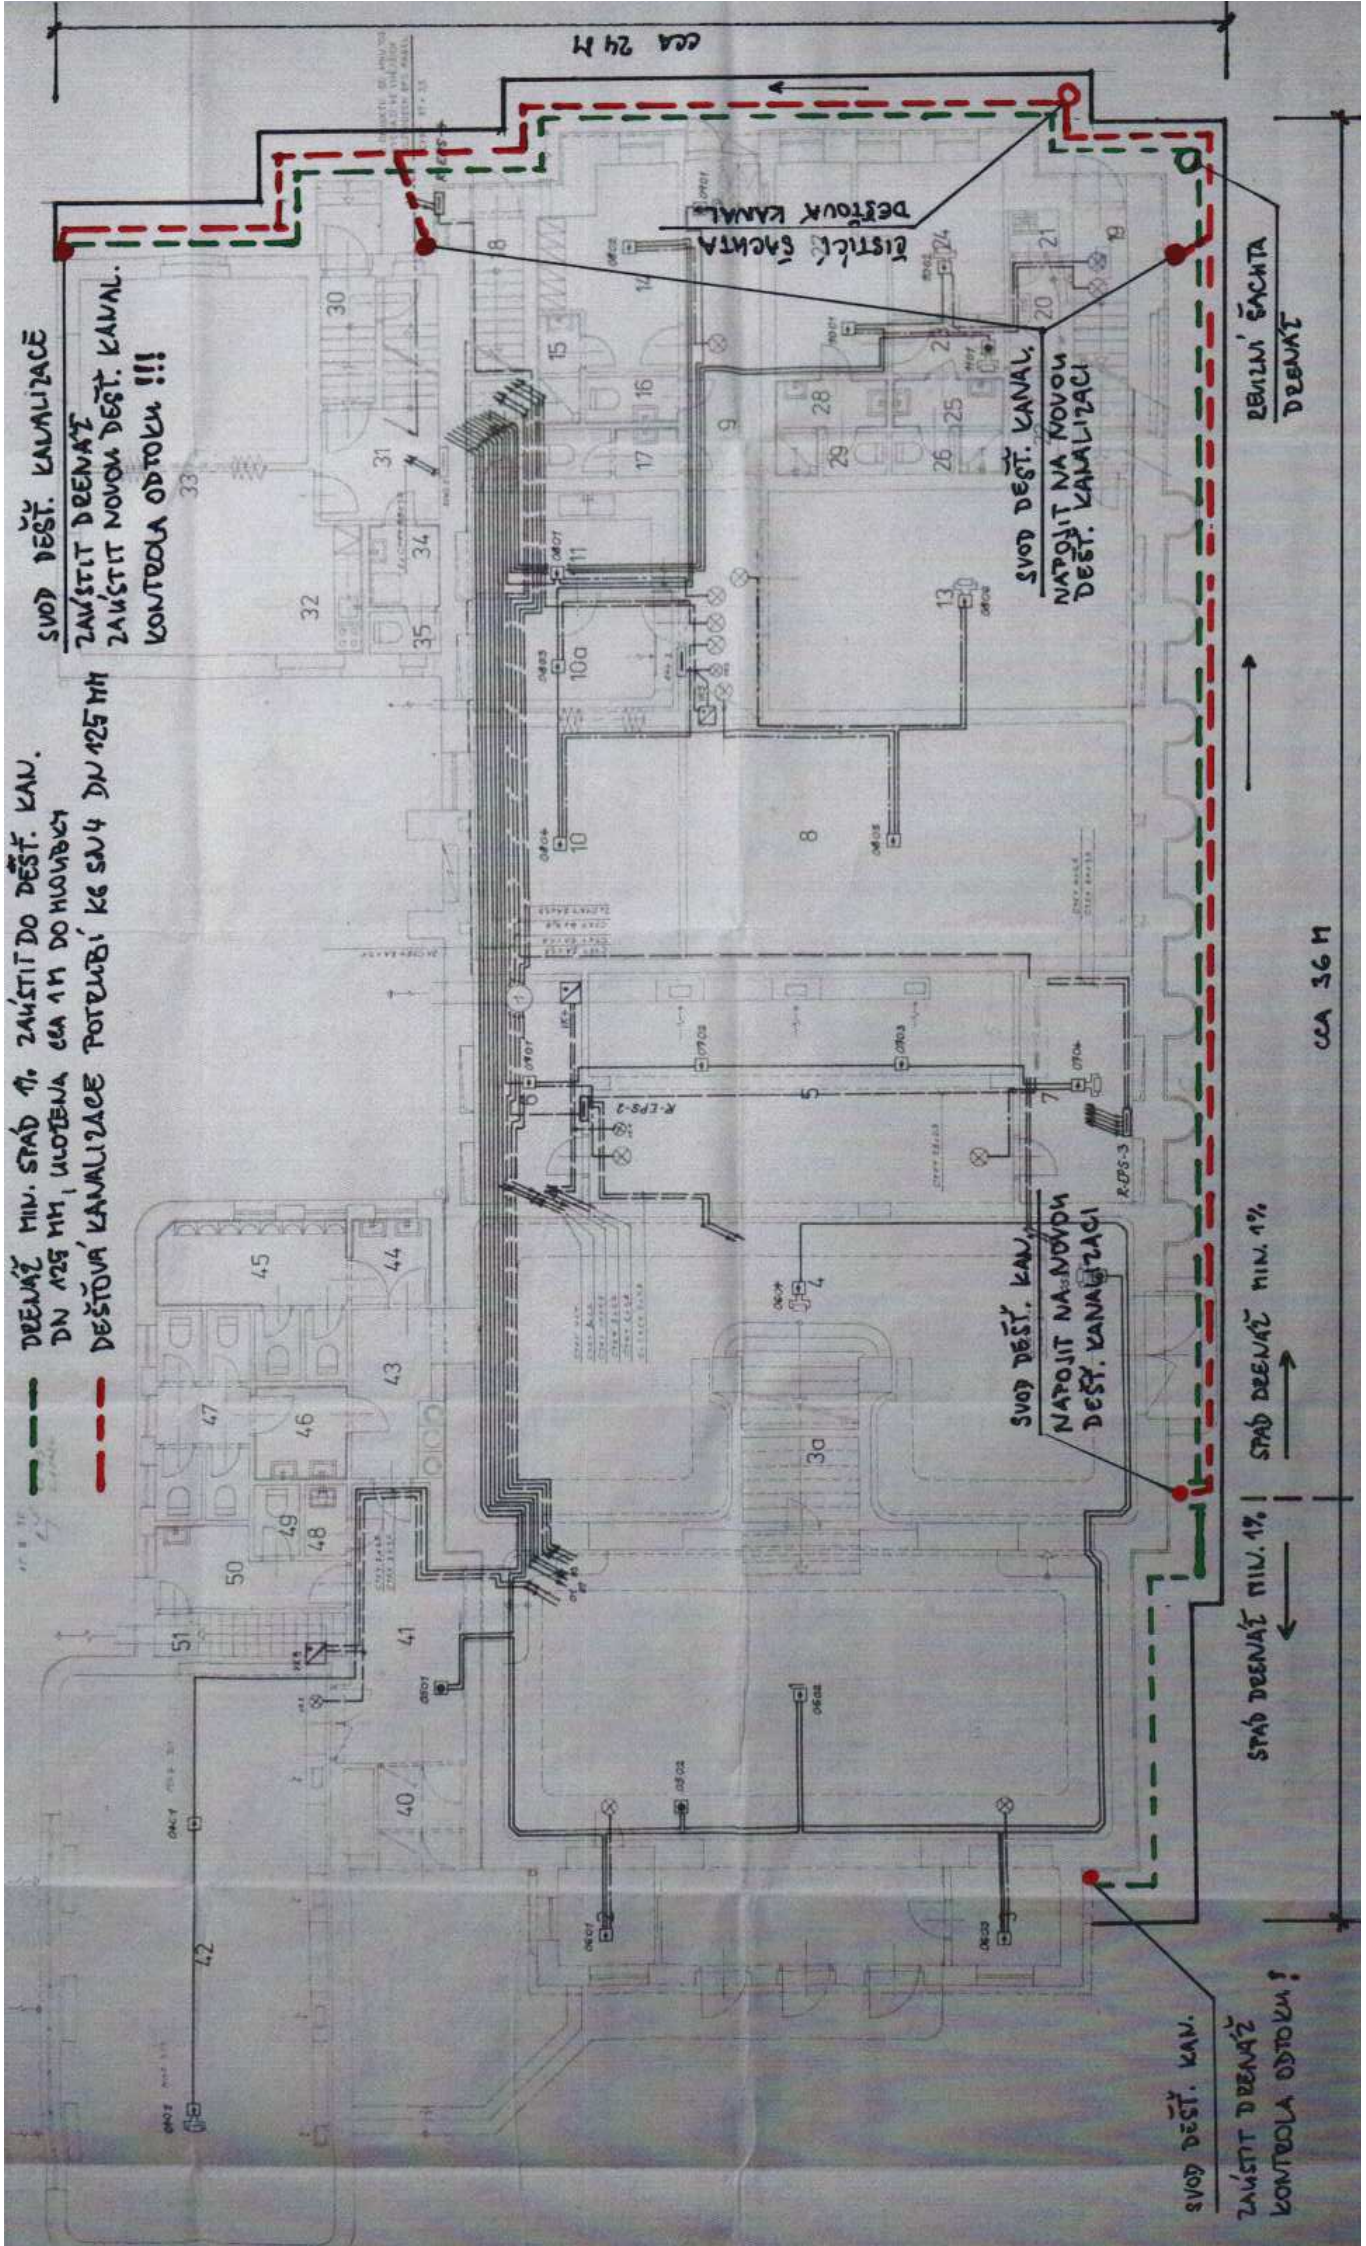

SVOD DEŠŤ. KAN.
 ZAUŠTÍT DEŽNÁŽ
 KONTROLA ODTOKU !!!

SPÁD DEŽNÁŽ MIN. 1% | SPÁD DEŽNÁŽ MIN. 1%

CCA 36 M

DEŽNÁŽ
 DEŽNÁŽ

SVOD DEŠŤ. KANAL.
 NAPOJIT NA NOVOU
 DEŠT. KANALIZACI

DEŠŤOVÝ ŠAKHTA
 DEŠŤOVÝ KANAL

CCA 24 M