


VZOROVÝ PŘÍČNÝ ŘEZ J - J'

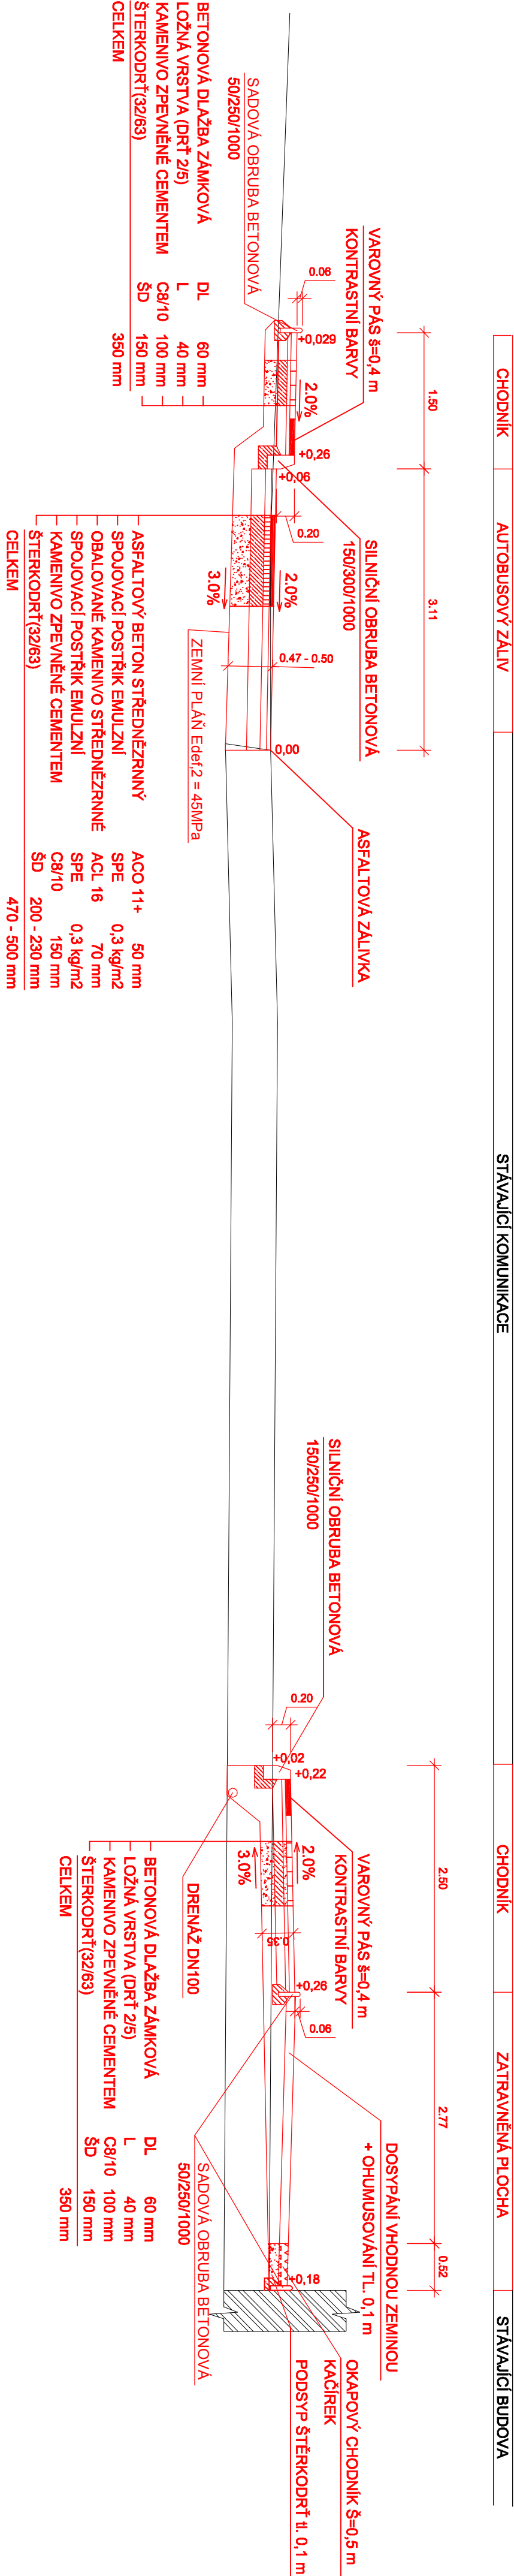

zodp. projektant:		ING.L.ŠTĚPÁNEK	
vypracoval:		Bc.J.ČAPEK	
kontroloval:		ING.L.ŠTĚPÁNEK	
objednatel: Město Nový Bor, nám. Míru 1, Nový Bor 473 01			
akce:		CHODNÍK - DOLNÍ PIHEL	
příloha:		VZOROVÉ PŘÍČNÉ ŘEZY	
čísl.zak.:		109532	
stupeň:		DSP	
datum:		09/2009	
měřítko:		1 : 50	
čísl.výkr.		čísl.soupr.	
C - 3c			

S a M
stavební a montážní s.r.o.
Česká Lípa

Mláčtova 1129, Česká Lípa, 470 01
capik@sam-d.cz tel.497520888