



ŘEZ A-A'

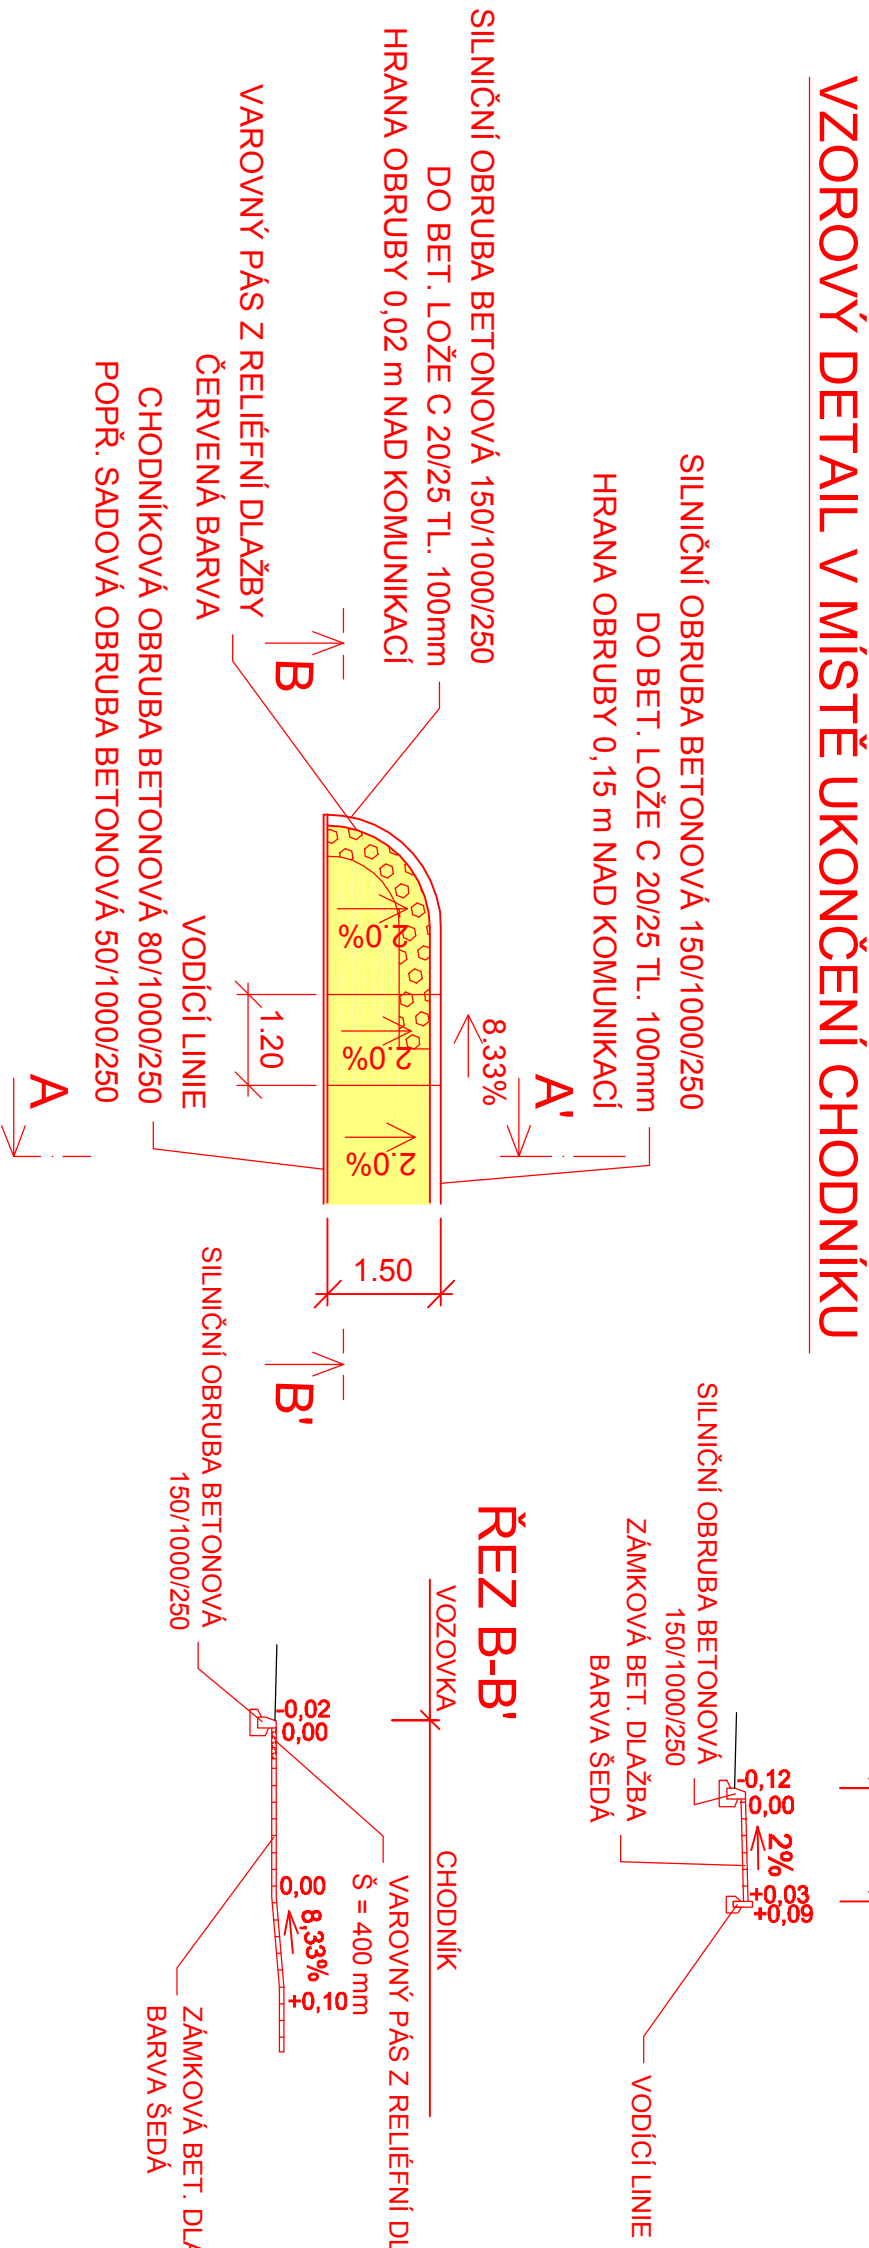


VZOROVÝ DETAIL V MÍSTĚ PRO PŘECHÁZENÍ

U ŠÍŘKY CHODNÍKU ≥ 2400 mm

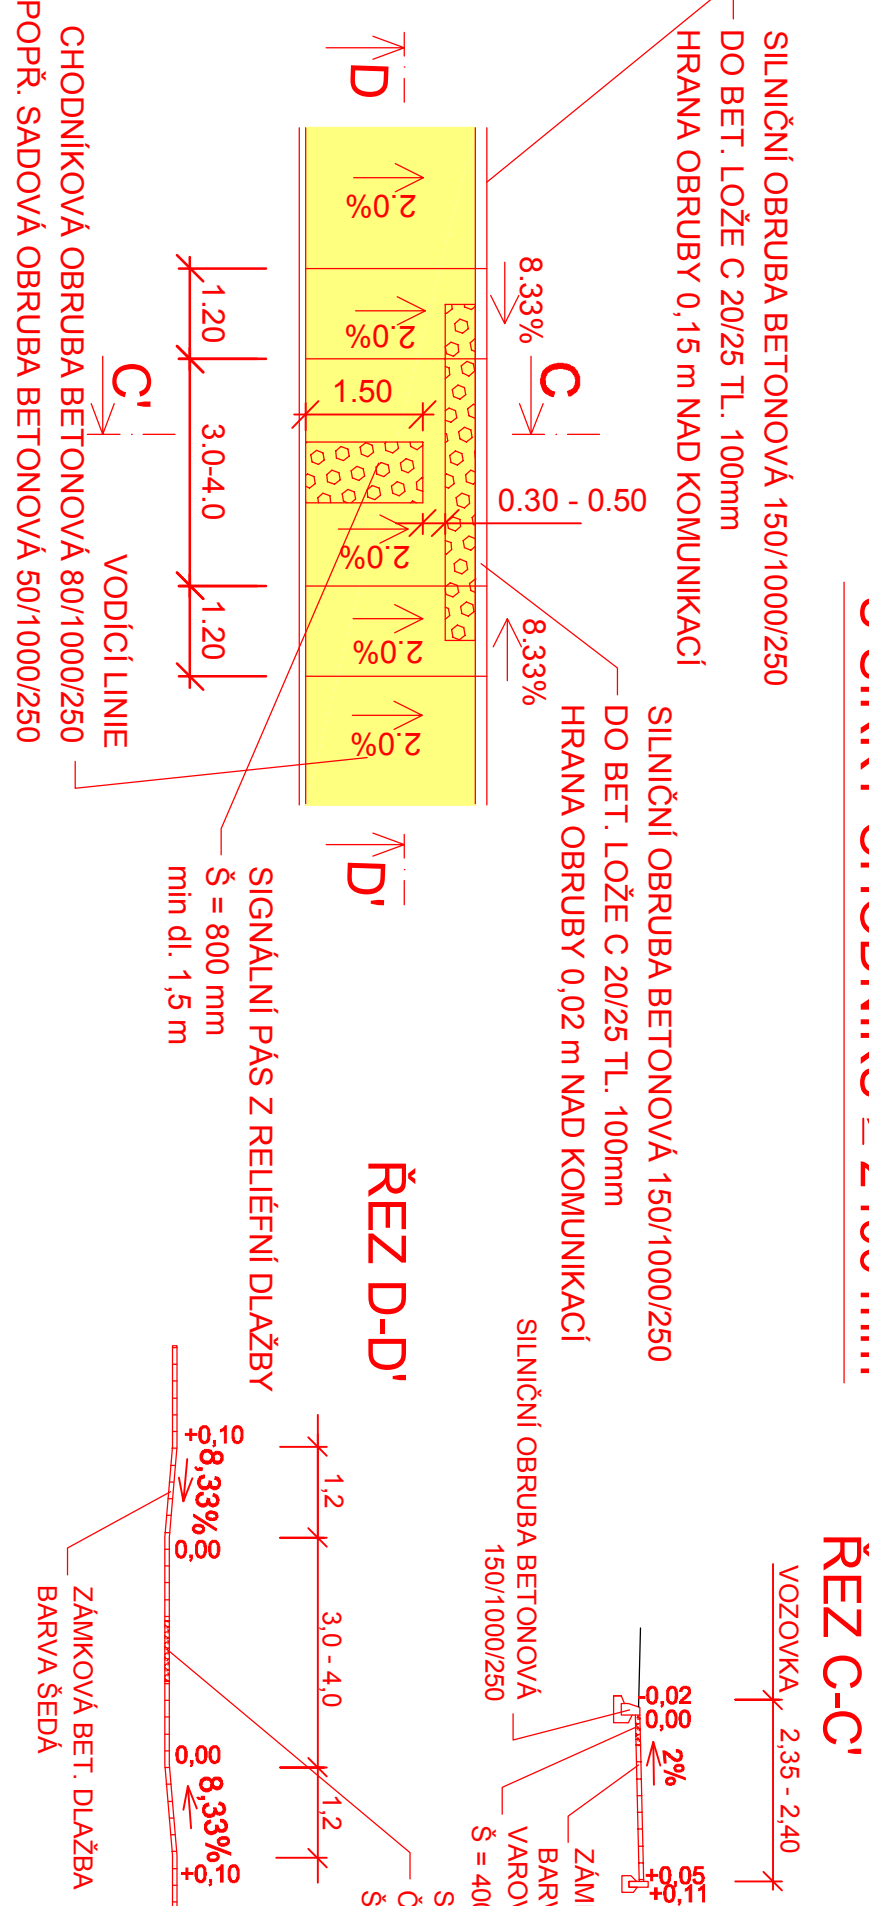


VZOROVÝ DETAIL V MÍSTĚ PRO PŘECHÁZENÍ

U ŠÍŘKY CHODNÍKU < 2400 mm

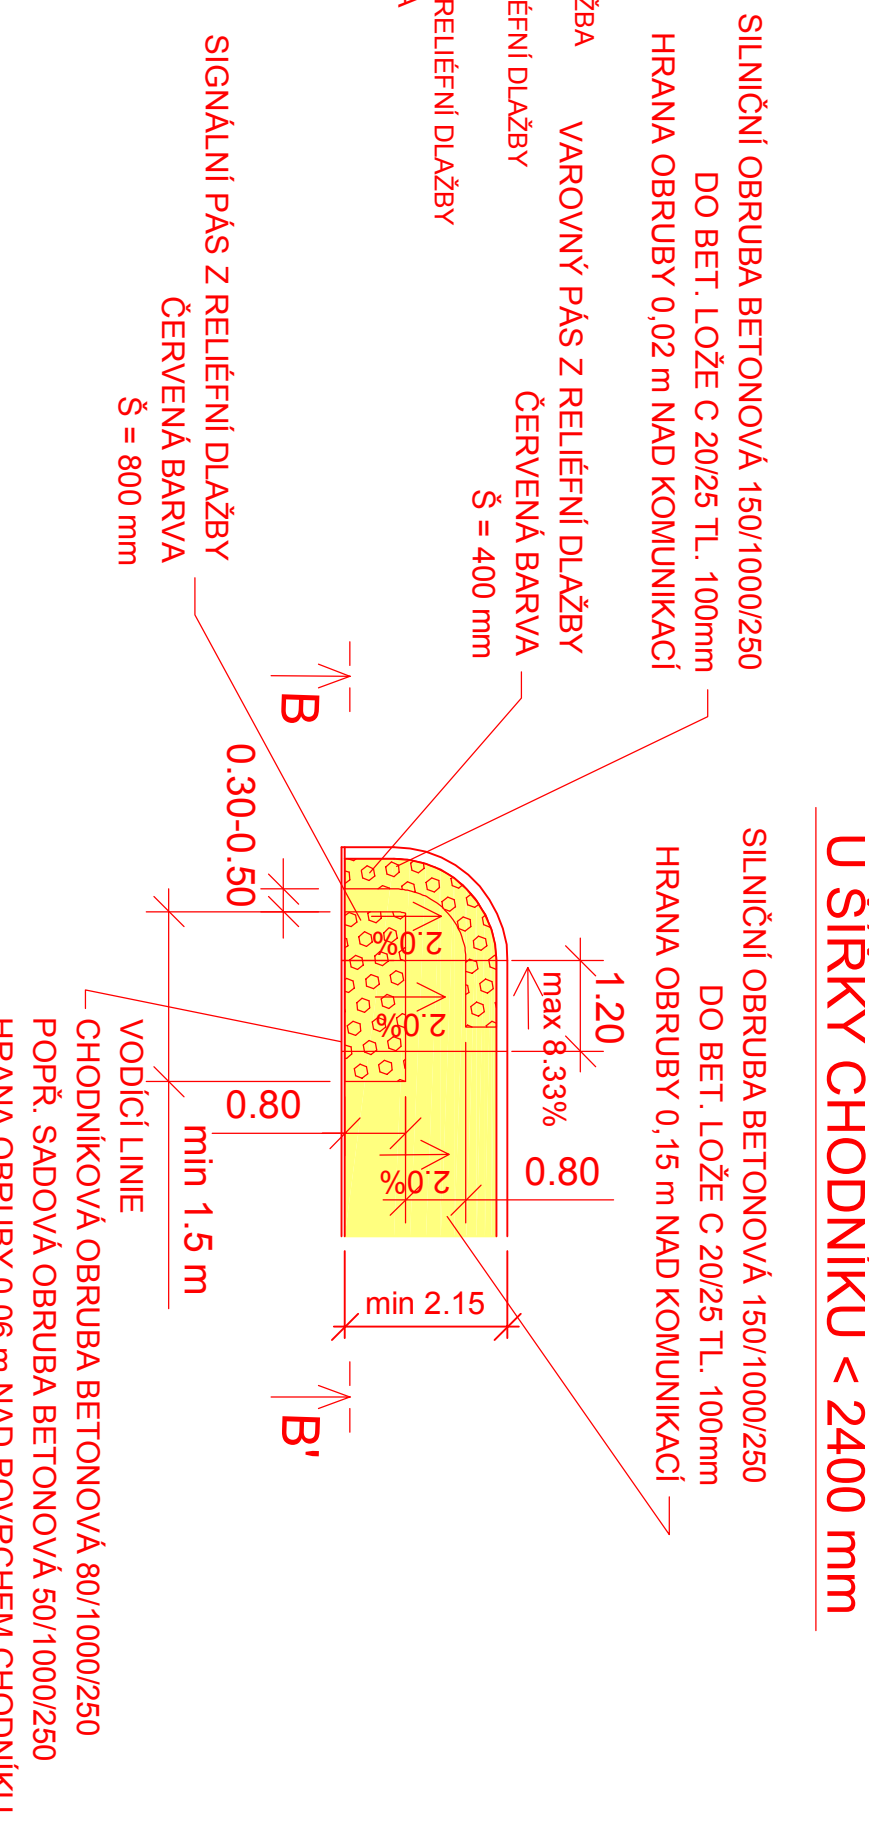


VZOROVÝ DETAIL V MÍSTĚ PŘEJEZDU PŘES PĚŠÍ KOMUNIKACI

ŘEZ E-E'

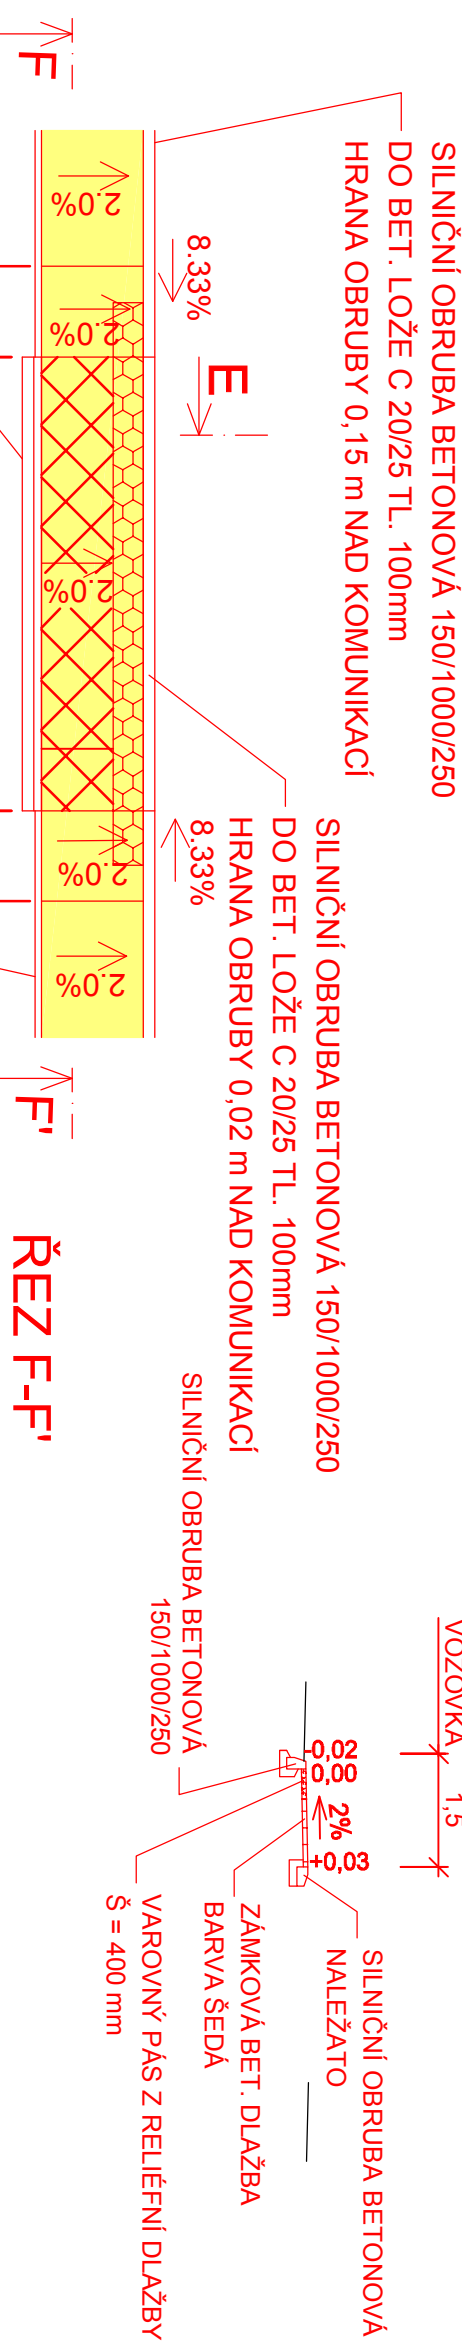

VZOROVÝ DETAIL V MÍSTĚ PRO PŘECHÁZENÍ

U ŠÍŘKY CHODNÍKU ≥ 2400 mm

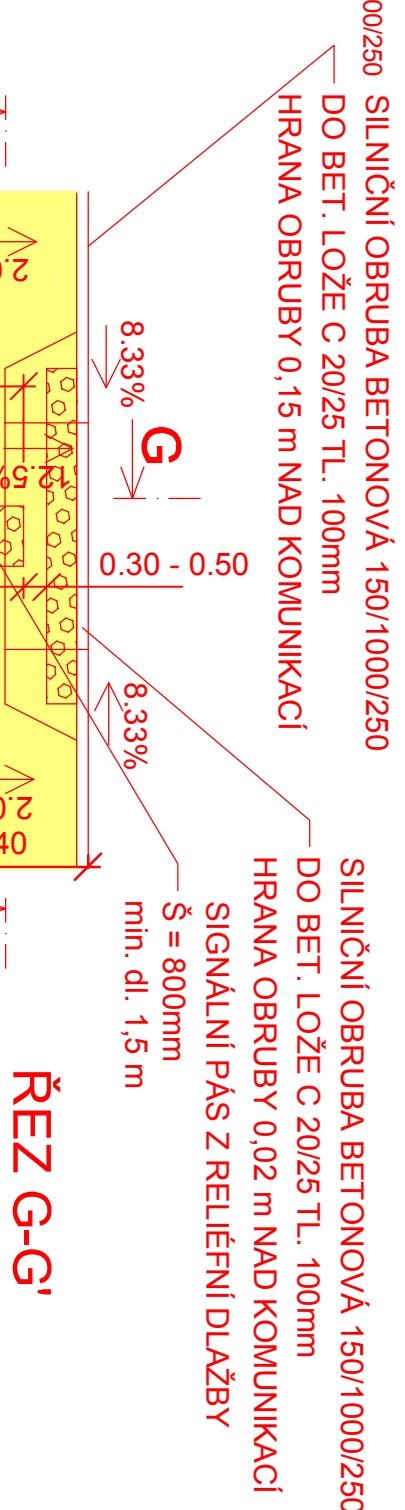


LEGENDA

- ZÁMKOVÁ DLAŽBA TL. 60 MM - BARVA ŠEDÁ
- ZÁMKOVÁ DLAŽBA TL. 80 MM - BARVA ŠEDÁ
- RELIEFNÍ DLAŽBA - BARVA ČERVENÁ
- KONTRASTNÍ BAREVNÝ PÁS - ŠÍŘKY 0,4 m
- RELIEFNÍ DLAŽBA TL. 80 MM - BARVA ČERVENÁ

POZNÁMKA

V MÍSTĚ PRO PŘECHÁZENÍ, KDE NEBYLO VZHLEDEM K ŠÍŘCE CHODNÍKU MOŽNÉ DODRŽET MIN. DÉLKU SIGNÁLNÍHO PÁSU 1,5 m DLE ČSN 736110 A VYHLÁŠKY 398/2009, BYL SIGNÁLNÍ PÁS VYPUŠTĚN.

VZOROVÝ DETAIL V MÍSTĚ AUTOBUSOVÉHO STÁNÍ

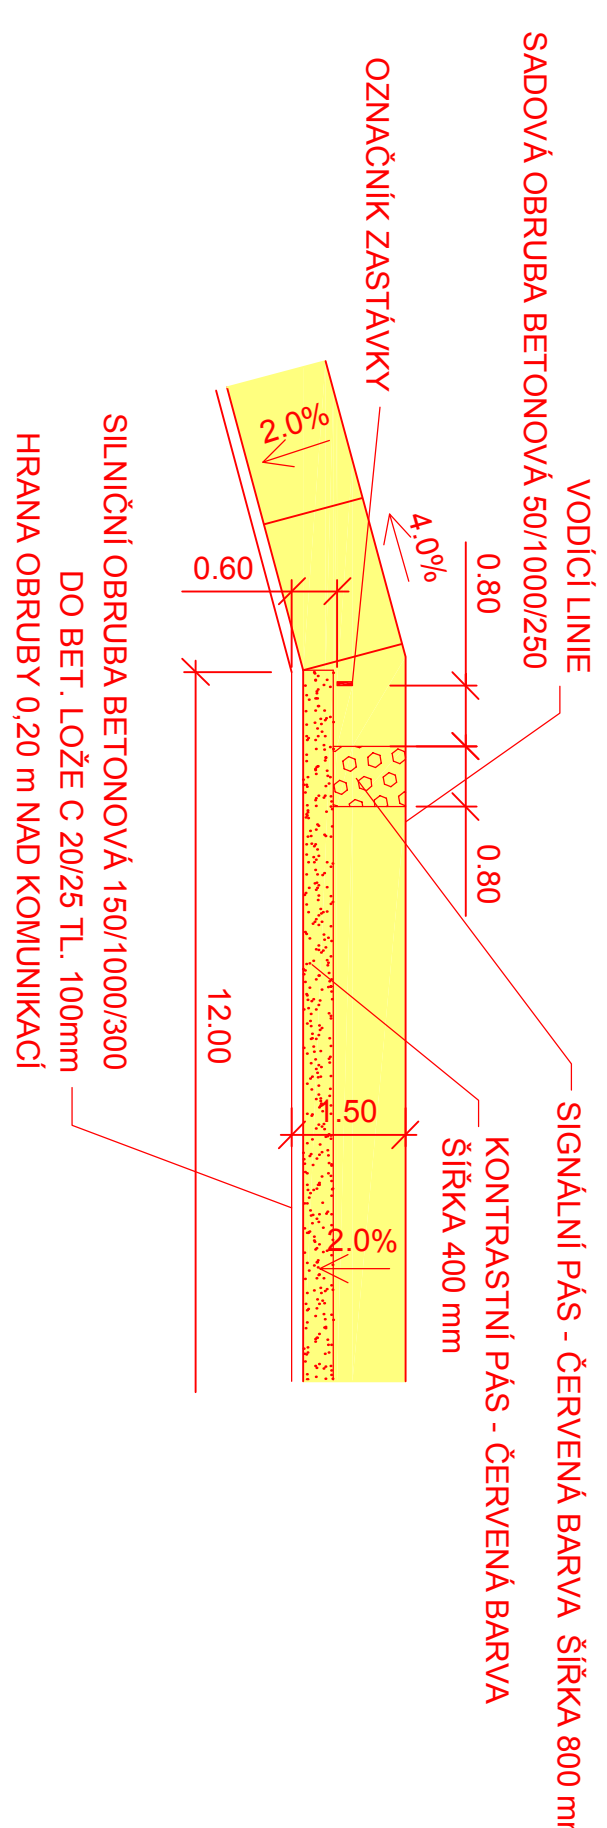

DETAILY BEZBARIEROVÉHO ŘEŠENÍ

M = 1:100
PŘÍLOHA A PŘÍLOHY PD č. B-6