

Západ

1 : 100




POHLEDY

- DO POHLEDŮ NEBUDE ZASAHOVÁNO

Jih

1 : 100

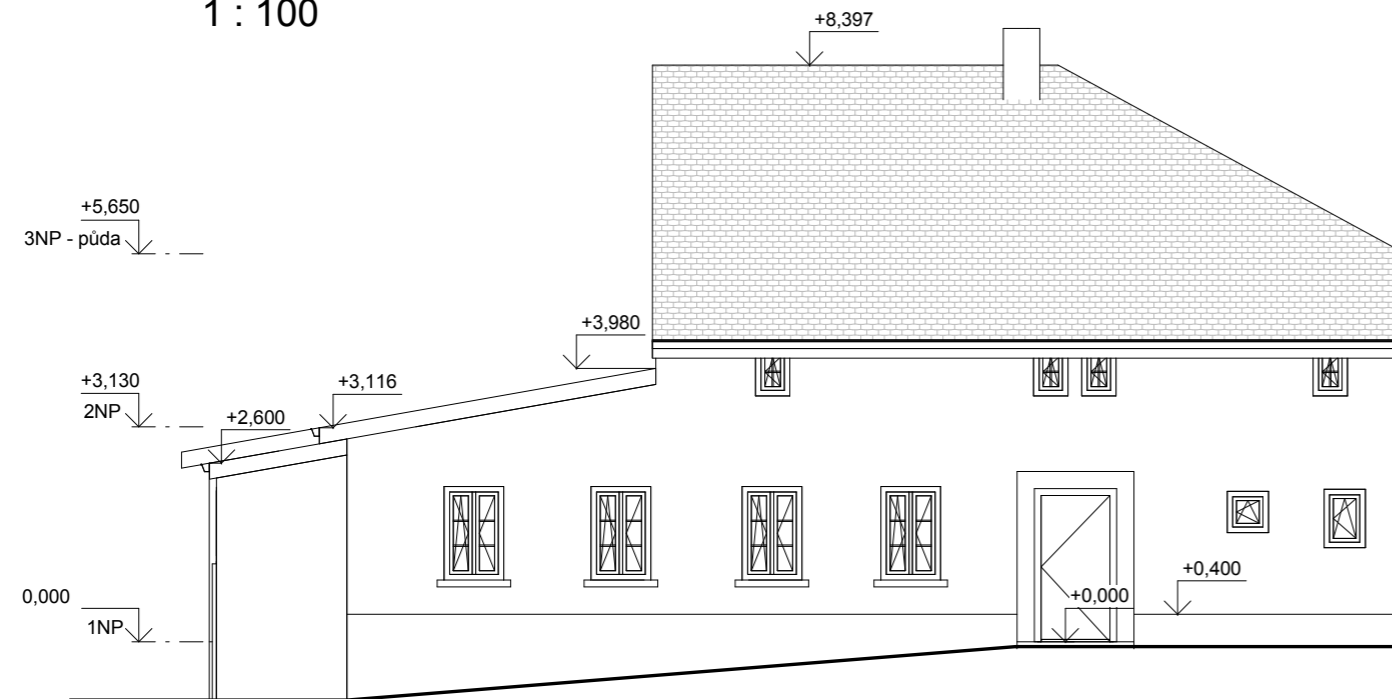

HLAVNÍ OBJEKT Č.P. 227

10.4.2019 14:01:23

Číslo změny	Popis změny	Datum	Vydal

Kamila Vojtová projektování pozemních staveb U Vodárny 2 473 01 Nový Bor e-mail: kvojtova@tiscali.cz tel.: 606 543 544	Projekt NOBYS č.p.227 stavební úpravy kanceláří se změnou užívání	Investor NOBYS s.r.o. Purkyňova 227 473 01 Nový Bor
Profese stavební část Zodp. projektant Ing. Jan VOJTA Vypracoval Kamila VOJTOVÁ Schválil Ing. Jan VOJTA	Adresa projektu Purkyňova 227 473 01 Nový Bor Název výkresu Pohledy	Číslo zakázky DSP Status dok. - Měřítko 1 : 100 Č. dok. D.1.1.13 Aktuální revize Datum 30.10.2018