




STÁVAJÍCÍ STAV - BOURÁNÍ 1:100

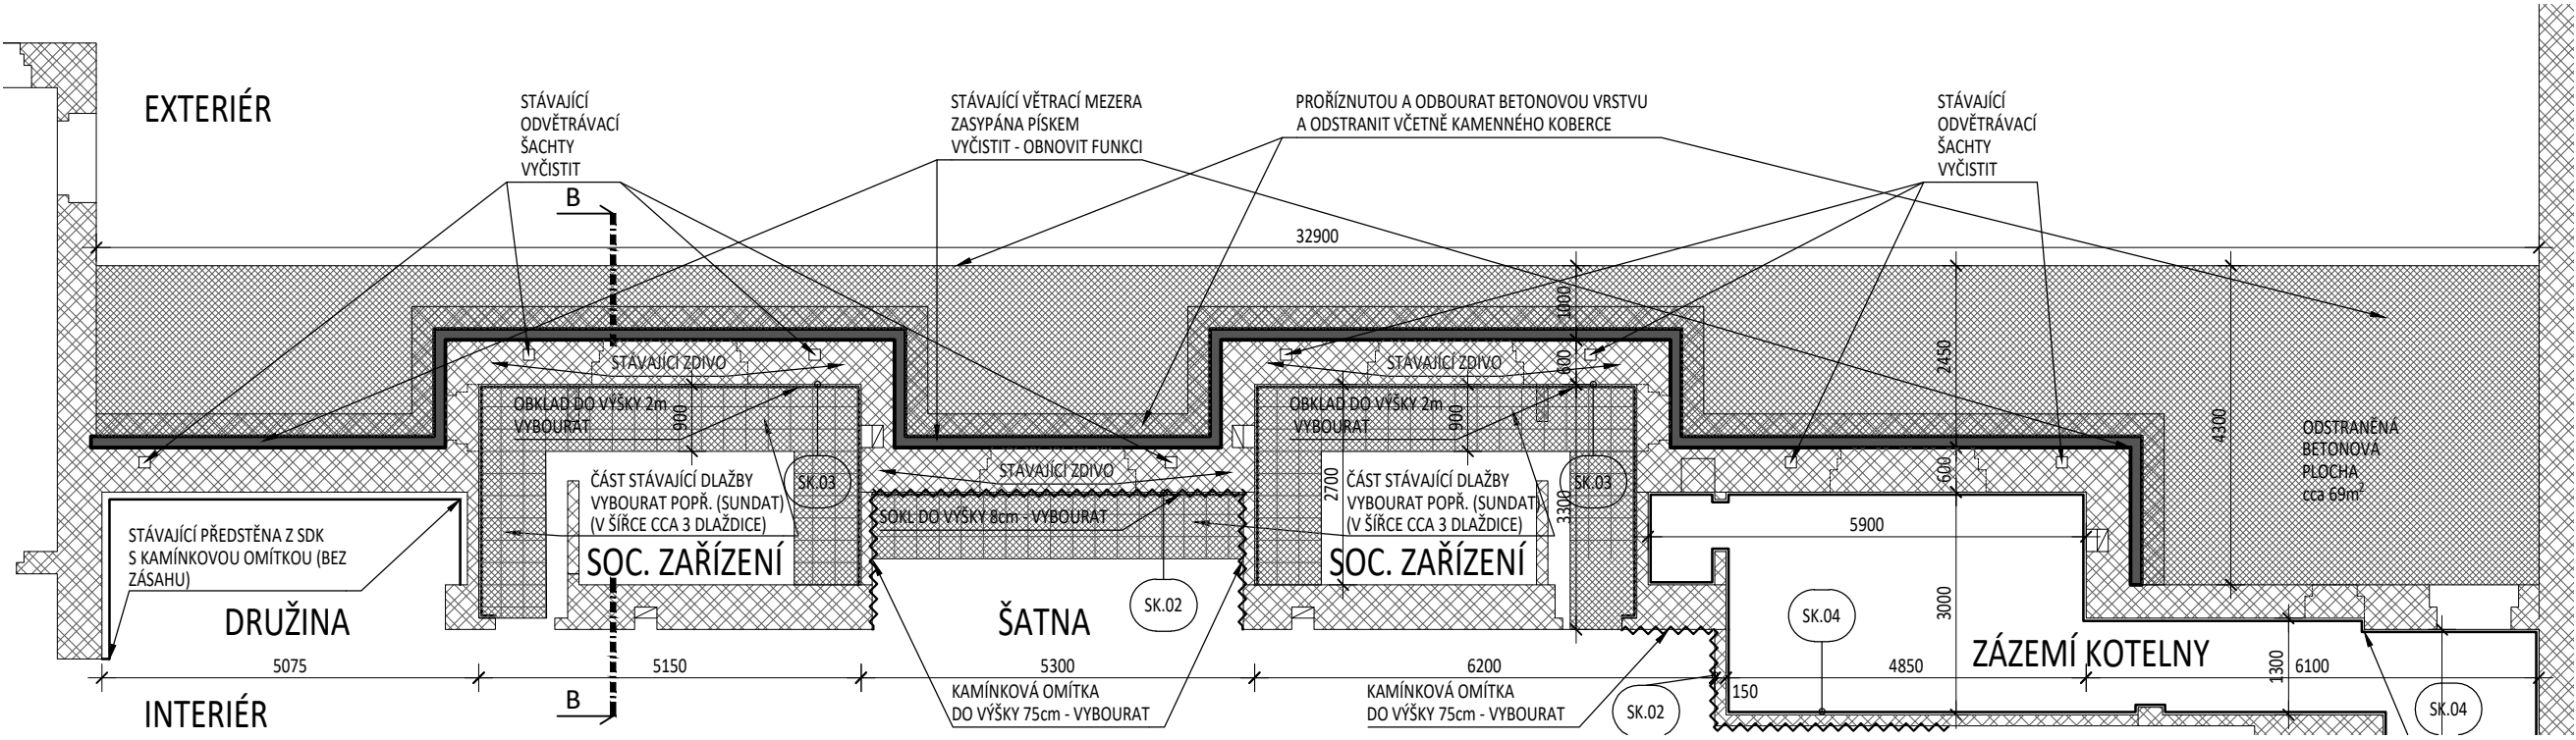


NOVÝ STAV 1:100

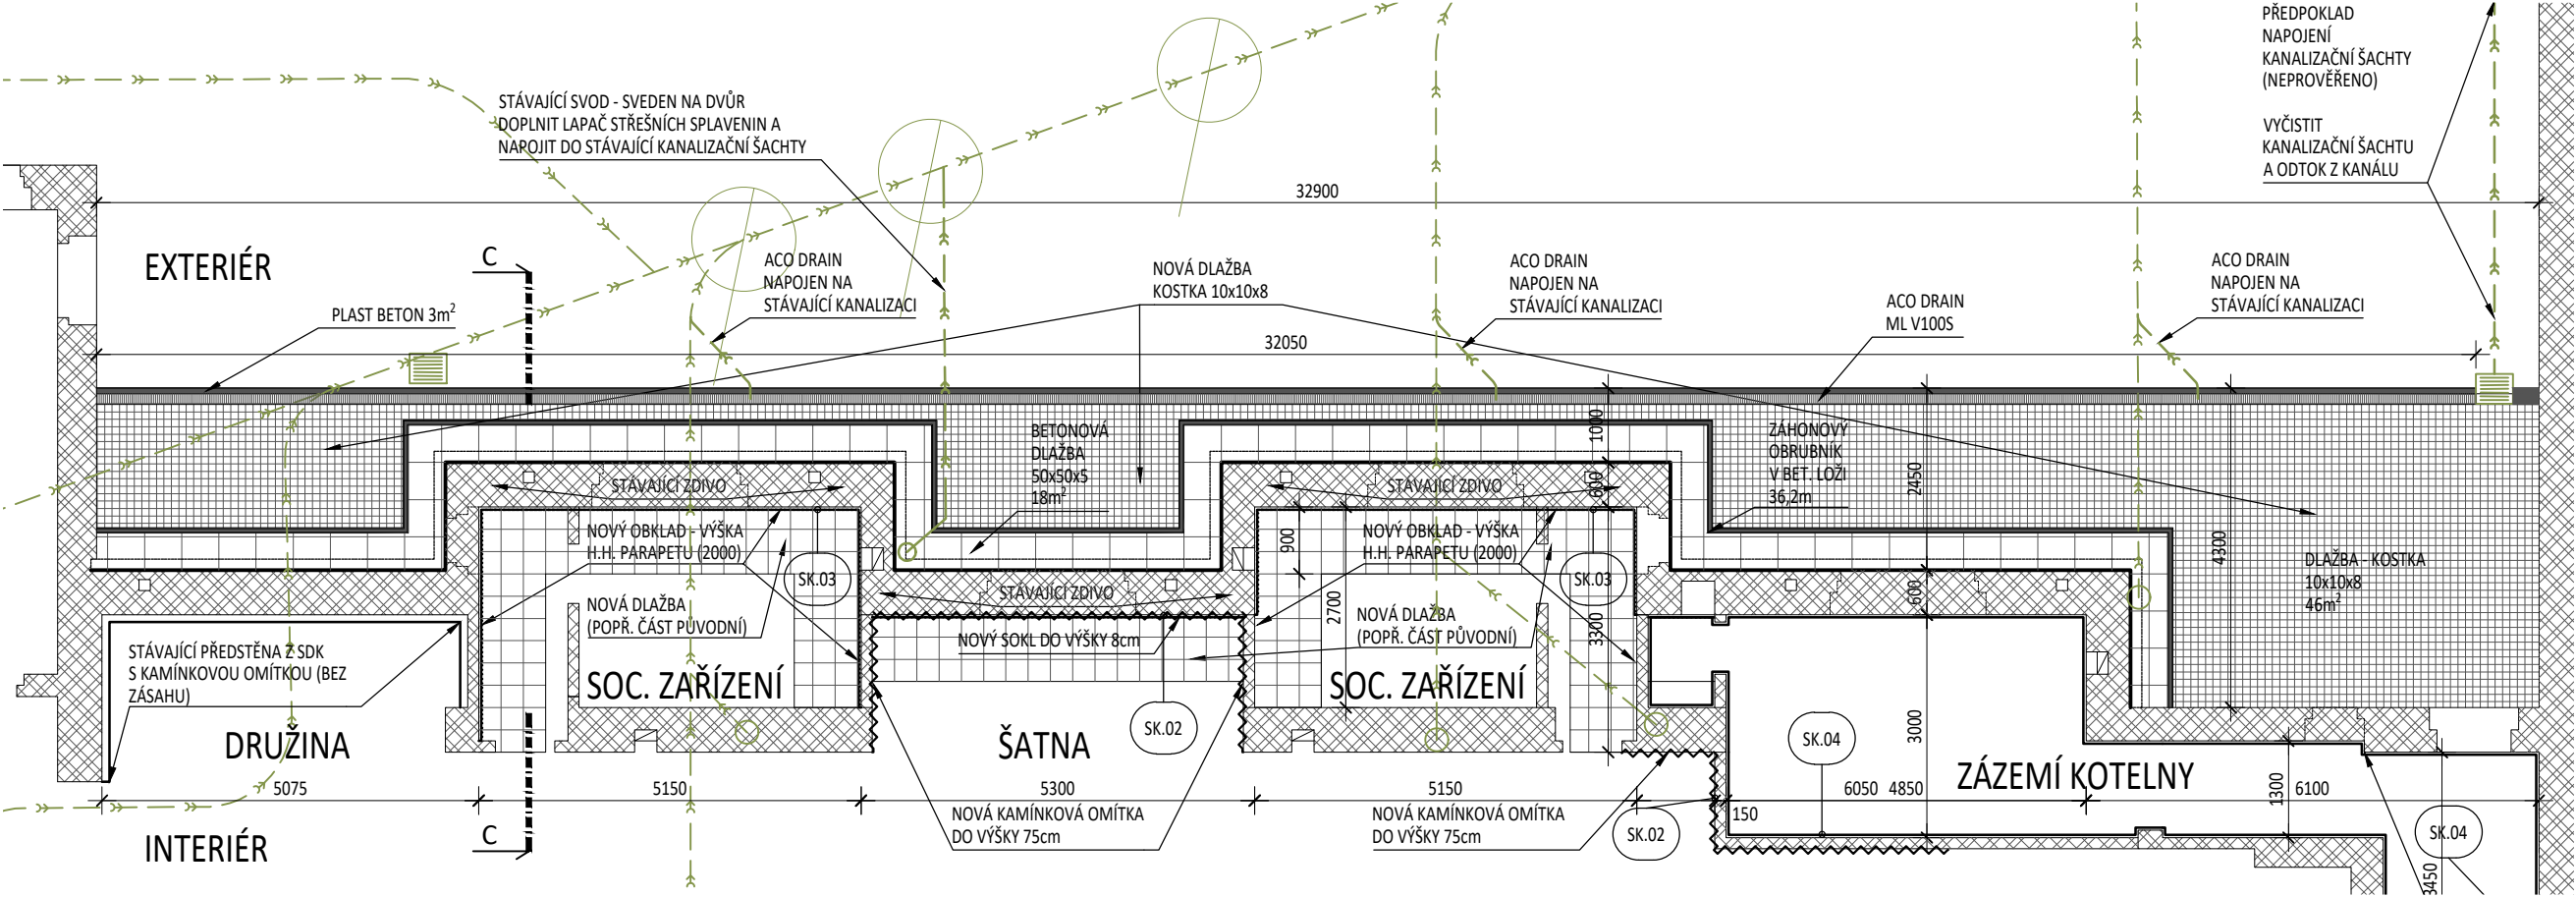


ŘEZ B - B
STÁVAJÍCÍ STAV - BOURÁNÍ 1:20

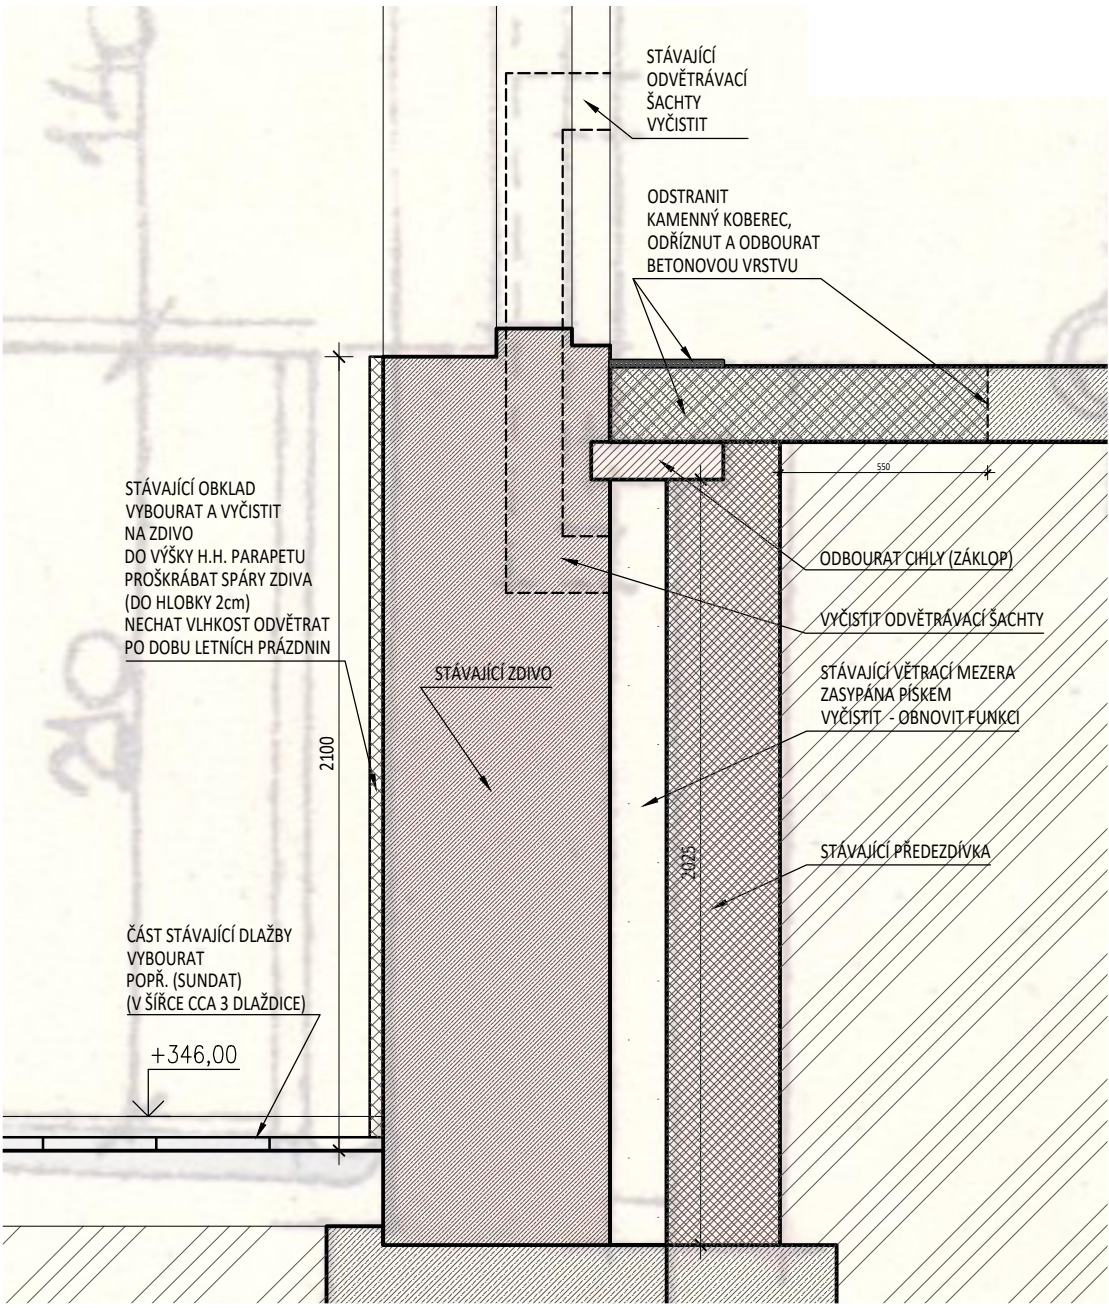


ŘEZ C - C
NOVÝ STAV 1:20

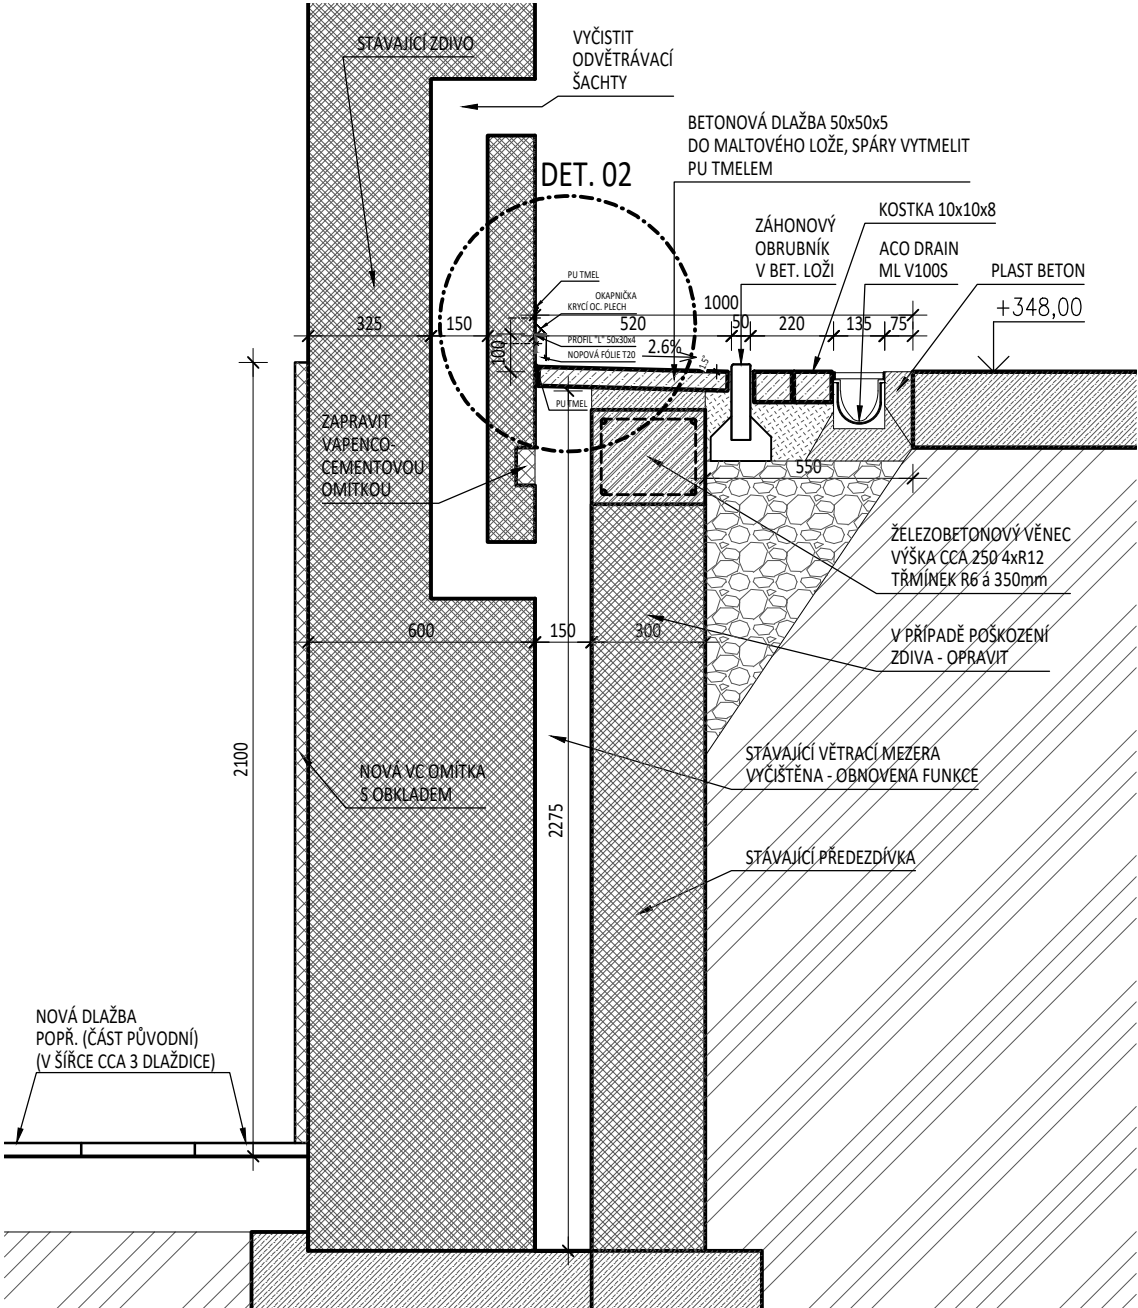

DET. 02 OKAPNIČKA - 1:5

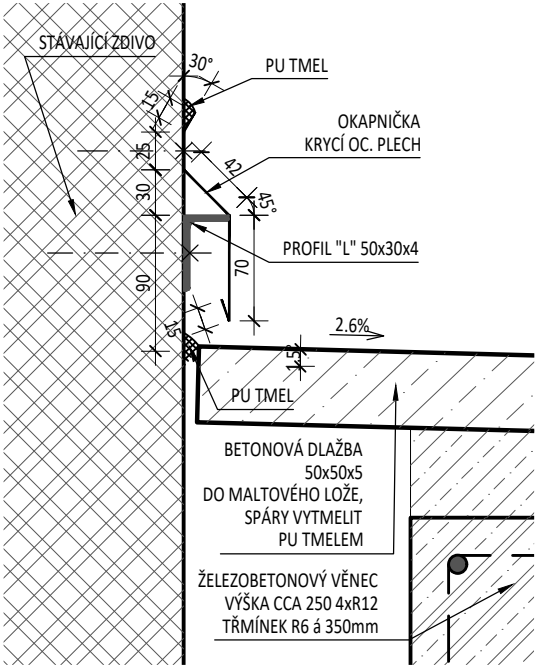

ŘEŠENÁ ČÁST OBJEKTU - 1:500

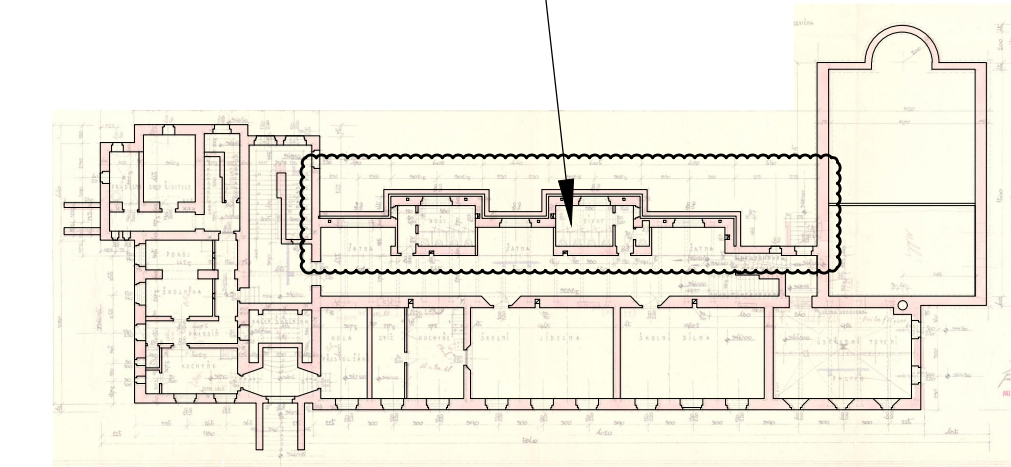

POZNÁMKY		-VEŠKERÉ ROZMĚRY OVĚRIT NA STAVBĚ !!!	
-±0,000=ÚROVEŇ ČISTÉ PODLAHY 1.NP		-DETAILY ŘEŠÍ PRINCIP OSAZENÍ KONSTRUKCÍ A VÝROBKŮ - MOHOU SE DROBNĚ LIŠIT V RŮZNÝCH ČÁSTECH STAVBY	
ZPRACOVATEL:	TIWANAKO s.r.o. BULHARSKÁ 1557, 470 01 ČESKÁ LÍPA TEL: +420-702 028 650, 724 044 527 E-MAIL: TIWANAKO@TIWANAKO.CZ	ZODPOVĚDNÝ PROJEKTANT:	ING. JAN ČECH
INVESTOR:	MĚSTO NOVÝ BOR, NÁMĚSTÍ MÍRU 1, NOVÝ BOR 473 01	STUPEŇ PD:	DPS
STAVBA:	TECHNICKÉ ŘEŠENÍ VLHKOSTNÍCH PORUCH SUTERÉNNÍCH ZDÍ P.Č. 1371, K.Ú. NOVÝ BOR	ČÍSLO ZAKÁZKY:	031020
OBJEKT:	ZŠ U LESA, BOŽENY NĚMCOVÉ 539, NOVÝ BOR 473 01	MĚŘITKO:	1:20 1:100
PŘÍLOHA:	SNIŽENÍ VLHKOSTI STĚNY - SEVERNÍ STRANA	DATUM:	06/2020
		PARÉ:	AS
		PROF.:	4