




PŮDORYS VÝKOPU - 1:100

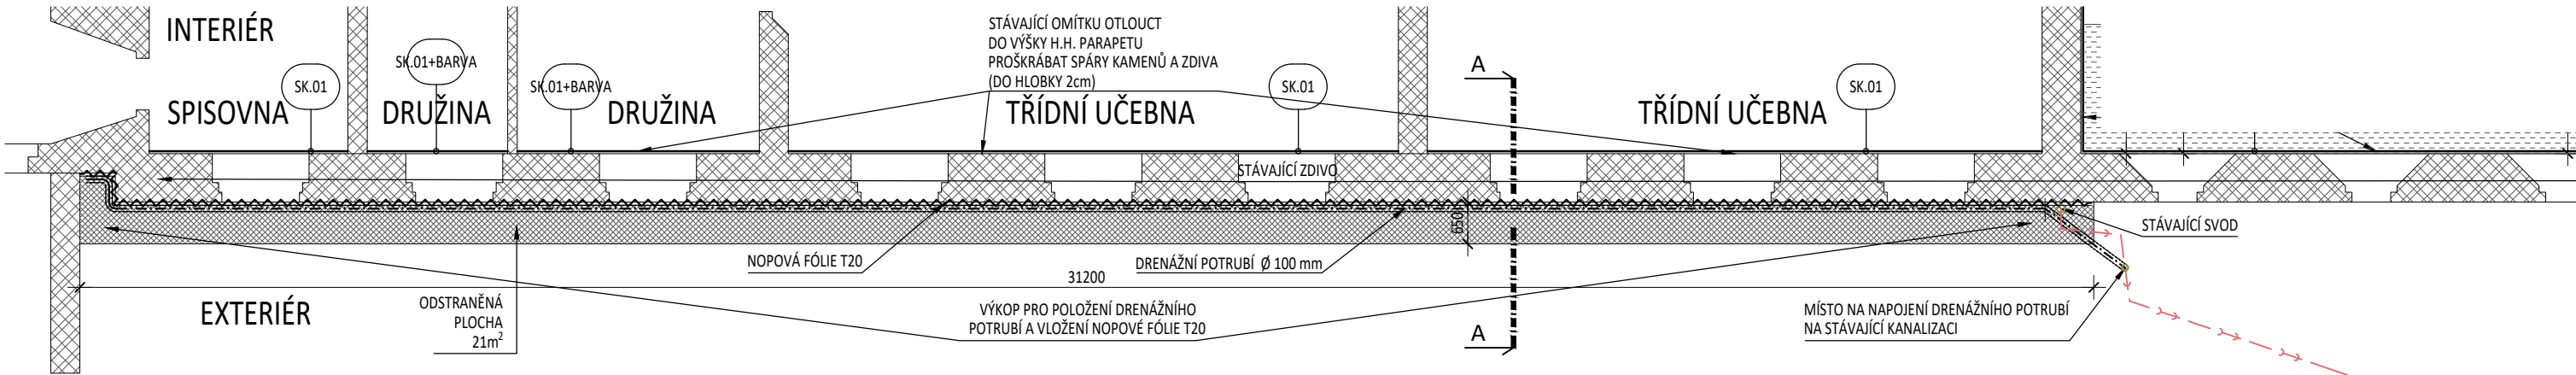


POHLED NA JIŽNÍ FASÁDU - ŘEZ VÝKOPEM - 1:100

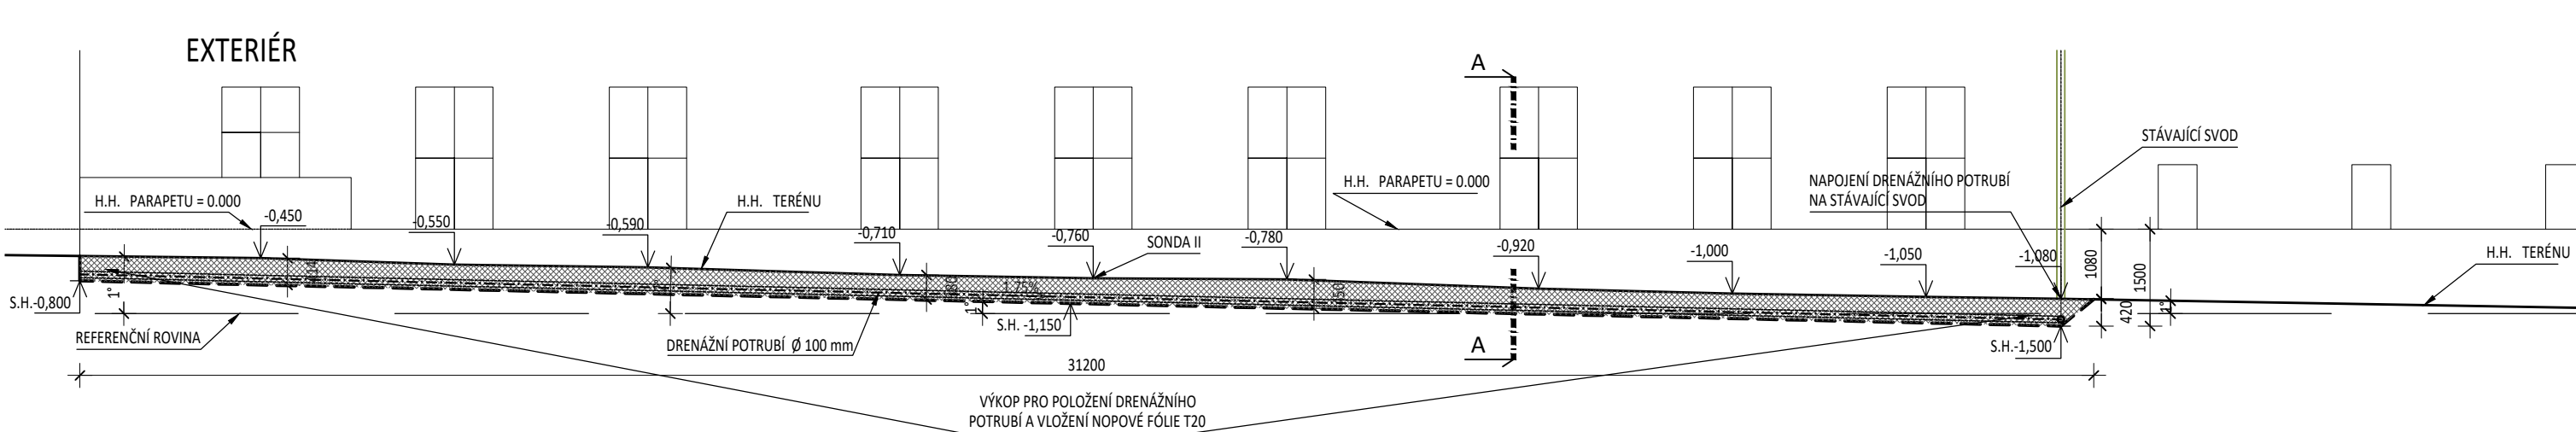


PŮDORYS - OKAPOVÝ CHODNÍK - NOVÝ STAV - 1:100

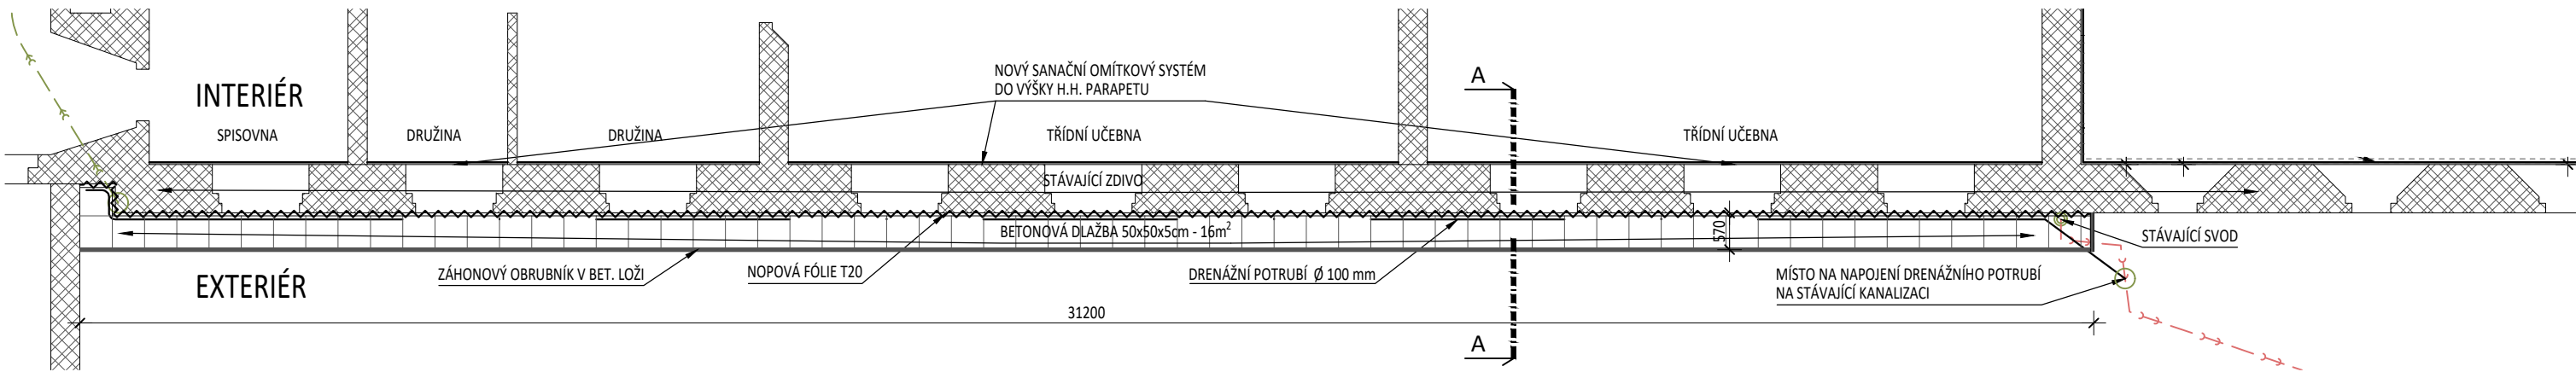


ŘEZ A - A 1:10

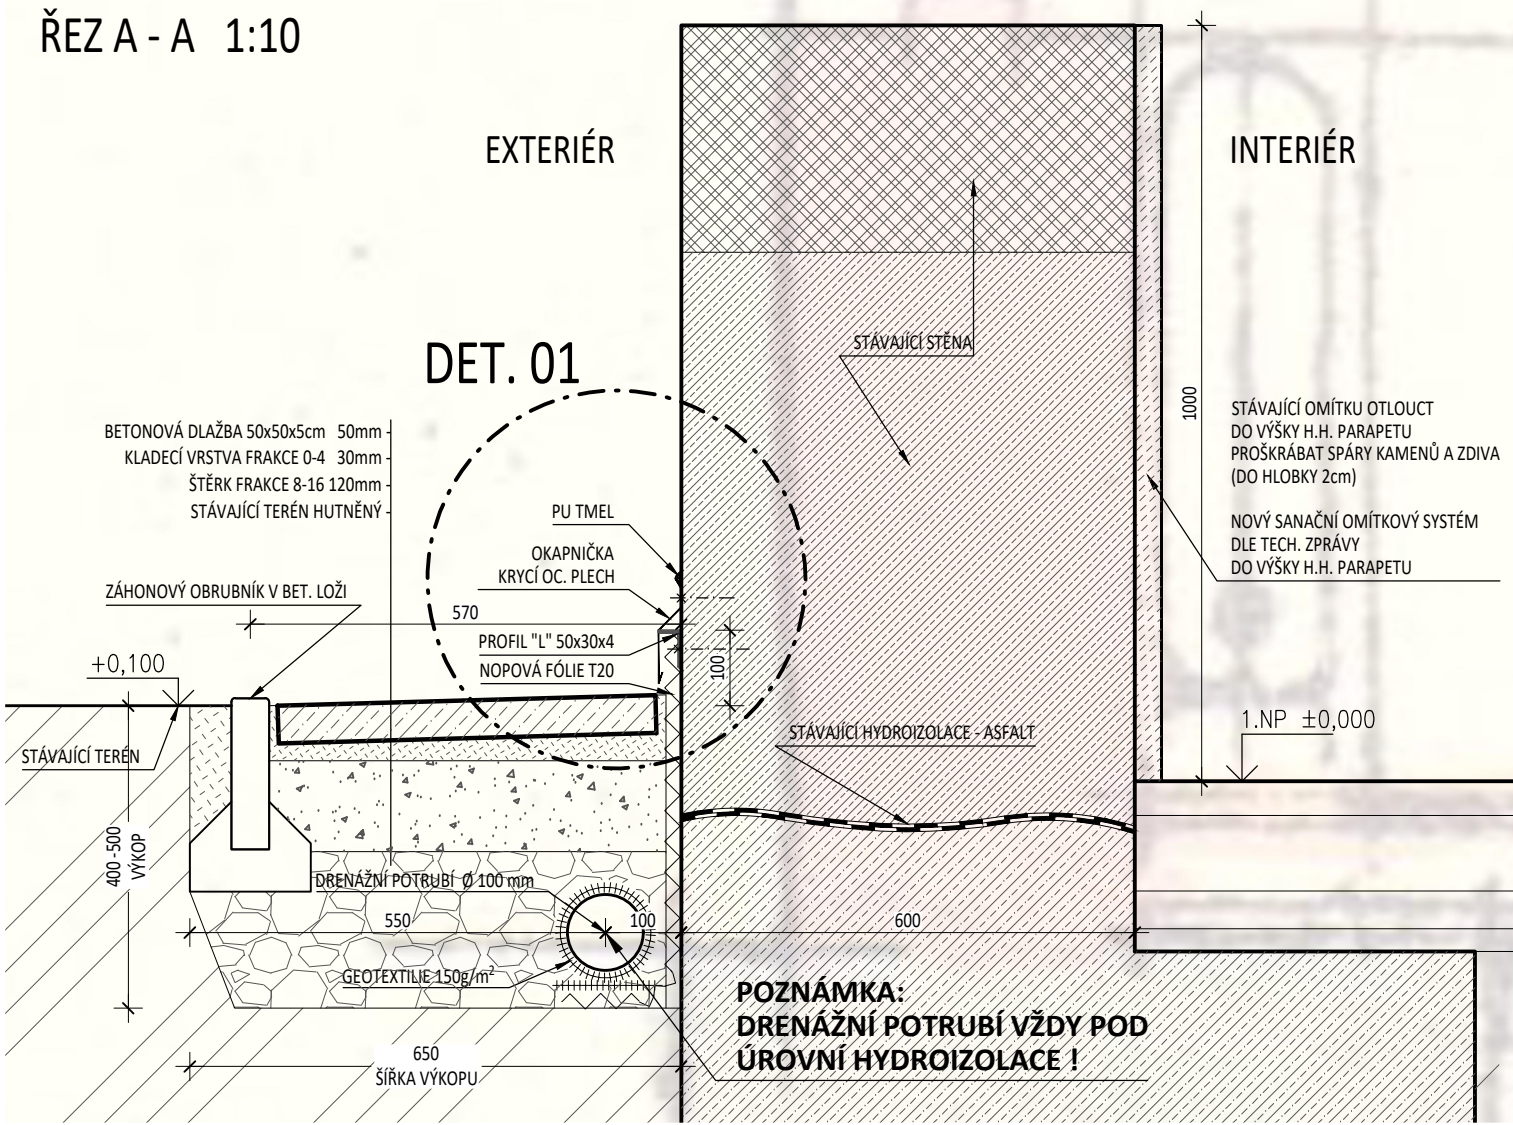

DET. 01 OKAPNIČKA - 1:5

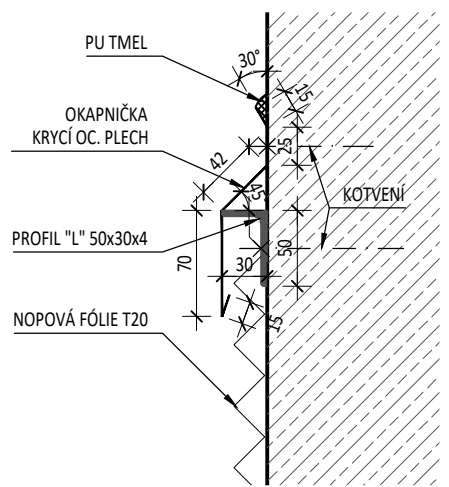

ŘEŠENÁ ČÁST OBJEKTU - 1:500

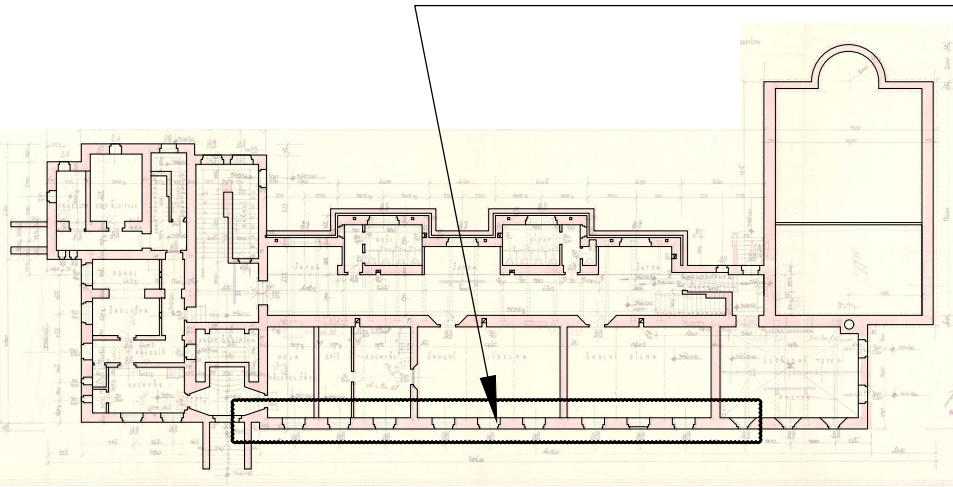

POZNÁMKY

-VEŠKERÉ ROZMĚRY OVĚŘIT NA STAVBĚ !!!  
-±0,000=ÚROVEŇ ČISTÉ PODLAHY 1.NP

-DETAILY ŘEŠÍ PRINCIP OSAZENÍ KONSTRUKCÍ A VÝROBKŮ - MOHOU SE DROBNĚ LIŠIT V RŮZNÝCH ČÁSTECH STAVBY

ZPRACOVATEL: <b>TIWANAKO</b>		ZODPOVĚDNÝ PROJEKTANT: <b>ING. JAN ČECH</b>		PARÉ:	
INVESTOR: <b>MĚSTO NOVÝ BOR, NÁMĚSTÍ MÍRU 1, NOVÝ BOR 473 01</b>		VYPRACOVAL: <b>ING. JAN ČECH, JAKUB NOSEK</b>		PROF.: <b>AS</b>	
STAVBA: <b>TECHNICKÉ ŘEŠENÍ VLNKOSTNÍCH PORUCH SUTERÉNNÍCH ZDÍ</b>		ČÍSLO ZAKÁZKY: <b>031020</b>		DATUM: <b>06/2020</b>	
OBJEKT: <b>ZŠ U LESA, BOŽENY NĚMCOVÉ 539, NOVÝ BOR 473 01</b>		MĚŘÍTKO: <b>1:5 1:10 1:100</b>		D1.1. <b>510</b>	
PŘÍLOHA: <b>SNÍŽENÍ VLHKOSTI STĚNY - JIŽNÍ STRANA</b>					