




ŘEŠENÁ ČÁST OBJEKTU - 1:500

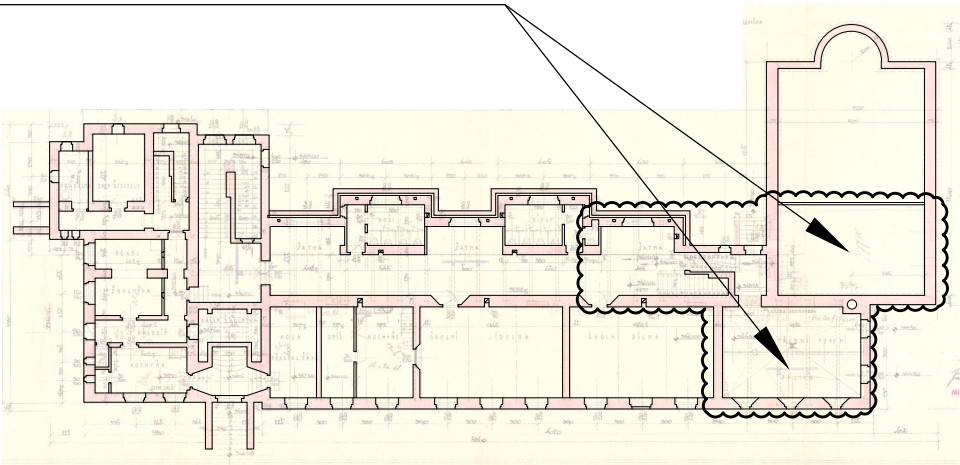

NOVÝ STAV

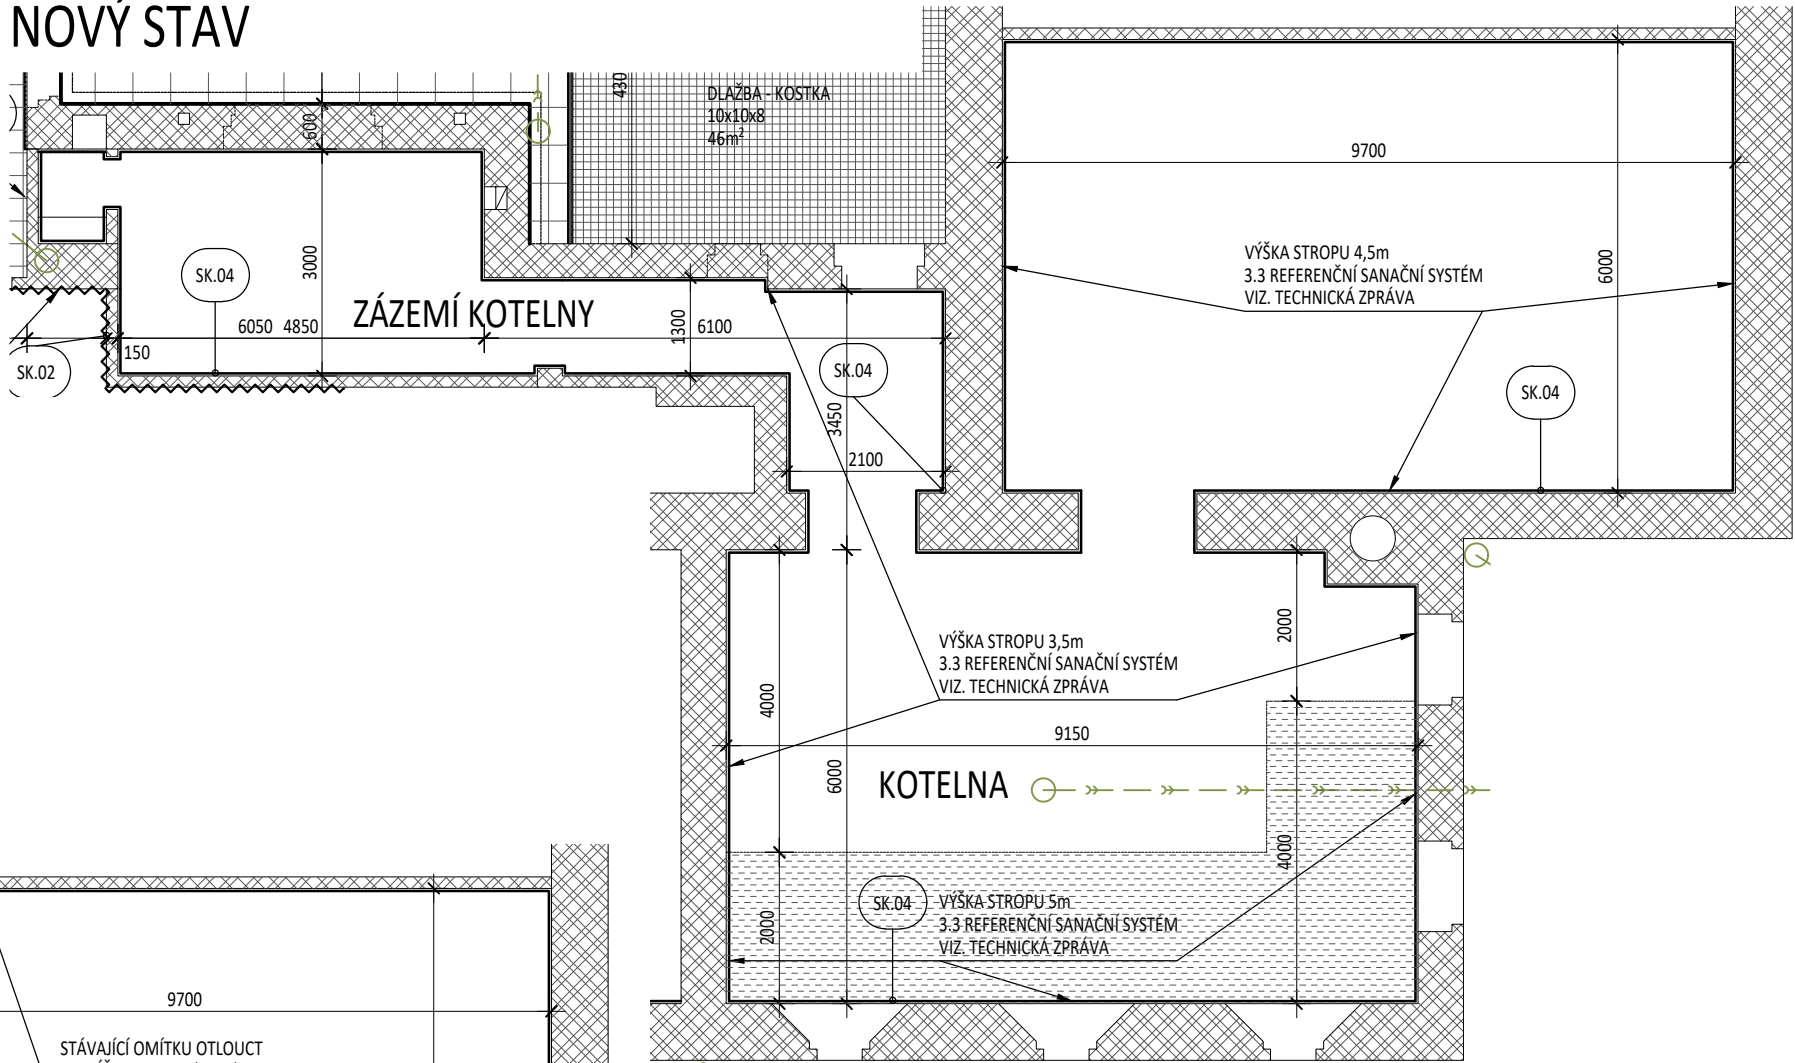


STÁVAJÍCÍ STAV - BOURÁNÍ

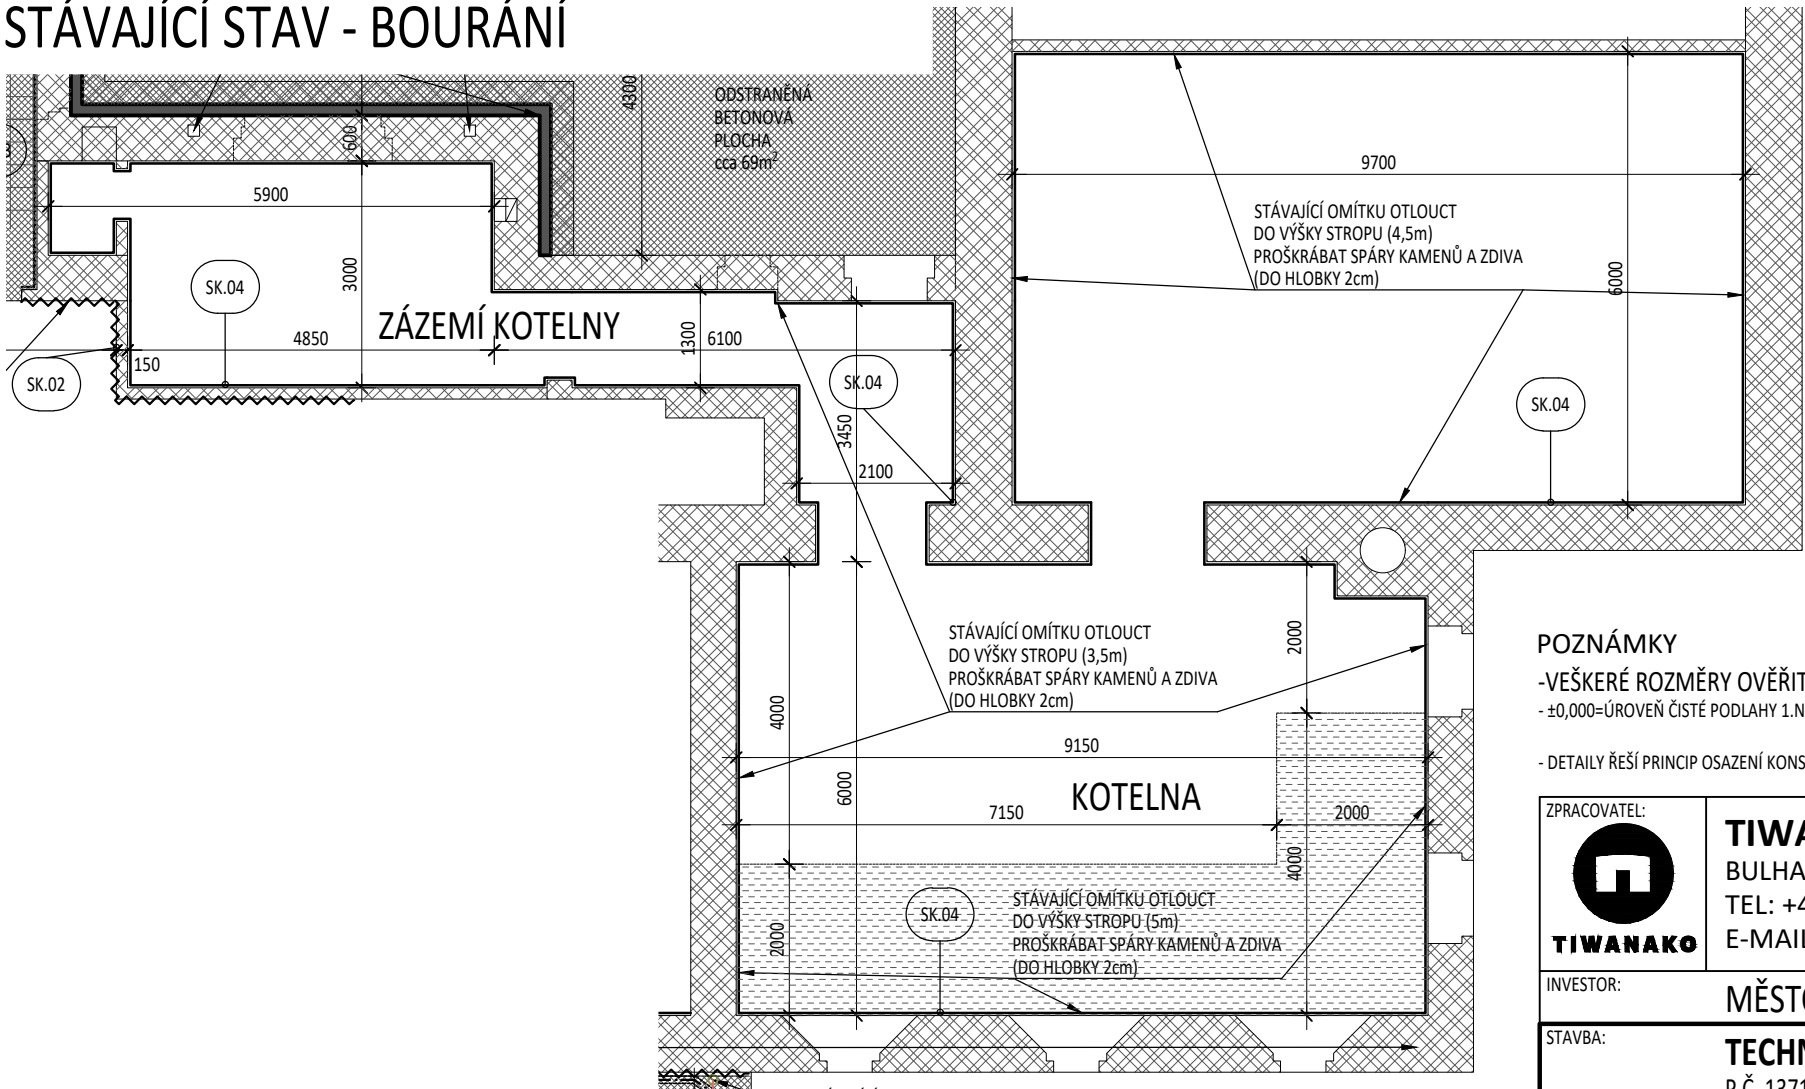

POZNÁMKY

- VEŠKERÉ ROZMĚRY OVĚŘIT NA STAVBĚ !!!
- ±0,000=ÚROVEŇ ČISTÉ PODLAHY 1.NP
- DETAILY ŘEŠÍ PRINCIP OSAZENÍ KONSTRUKCÍ A VÝROBKŮ - MOHOU SE DROBNĚ LIŠIT V RŮZNÝCH ČÁSTECH STAVBY

ZPRACOVATEL: <div></div> <b>TIWANAKO</b>	<b>TIWANAKO s.r.o.</b> BULHARSKÁ 1557, 470 01 ČESKÁ LÍPA TEL: +420-702 028 650, 724 044 527 E-MAIL: TIWANAKO@TIWANAKO.CZ	ZODPOVĚDNÝ PROJEKTANT :  ING. JAN ČECH		PARÉ:
		VYPRACOVAL:          ING. JAN ČECH, JAKUB NOSEK		PROF.: <b>AS</b>
INVESTOR:	MĚSTO NOVÝ BOR, NÁMĚSTÍ MÍRU 1, NOVÝ BOR 473 01		STUPEŇ PD:  DPS	A4:  2
STAVBA:	<b>TECHNICKÉ ŘEŠENÍ VHLKOSTNÍCH PORUCH SUTERÉNNÍCH ZDÍ</b> P.Č. 1371, K.Ú. NOVÝ BOR		ČÍSLO ZAKÁZKY: 031020	DATUM: 06/2020
OBJEKT:			MĚŘÍTKO:  1:100	D1.1.  530
PŘÍLOHA:	SANACE OMÍTEK V KOTELNĚ			