




LEGENDA ZNAČEK:



- SVÍTIDLO NA STOŽÁRU NADZEMNÍHO VEDENÍ NN-ČEZd
- SVÍTIDLO NA STOŽÁRU NADZEMNÍHO VEDENÍ NN-Město Nový Bor
- SVÍTIDLO NA SADOVÉM STOŽÁRU
- SVÍTIDLO - NENÍ SOUČÁSTÍ PROJEKTU


Zatřídění komunikací

- M3 P3
- M4 P4
- M5 P5

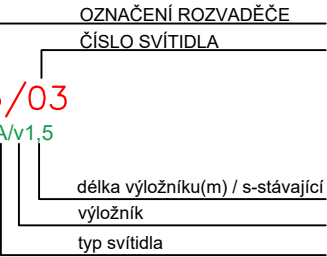ZNAČENÍ SVĚTELNÝCH BODŮ:



<div><div>Investor: Město Nový Bor nám. Míru 1 473 01 Nový Bor</div><div><div>Dodavatel: ČEZ Energetické služby s.r.o. Výstavní 1144/103 703 00 Ostrava – Vítkovice</div></div></div>	Měřítko: 1:2000	Datum: 12/2022
	Název stavby:	
	Rekonstrukce veřejného osvětlení města Nový Bor	
	Vypracoval: Ing. Rostislav Stallmach	Název výkresu:
Kontroloval: Ing. Petr Šebesta		
Schválil: Ing. Rostislav Stallmach		
Stupeň: PDS		
	Situační plán Nový Bor–Sever č.1	LIST 5/1

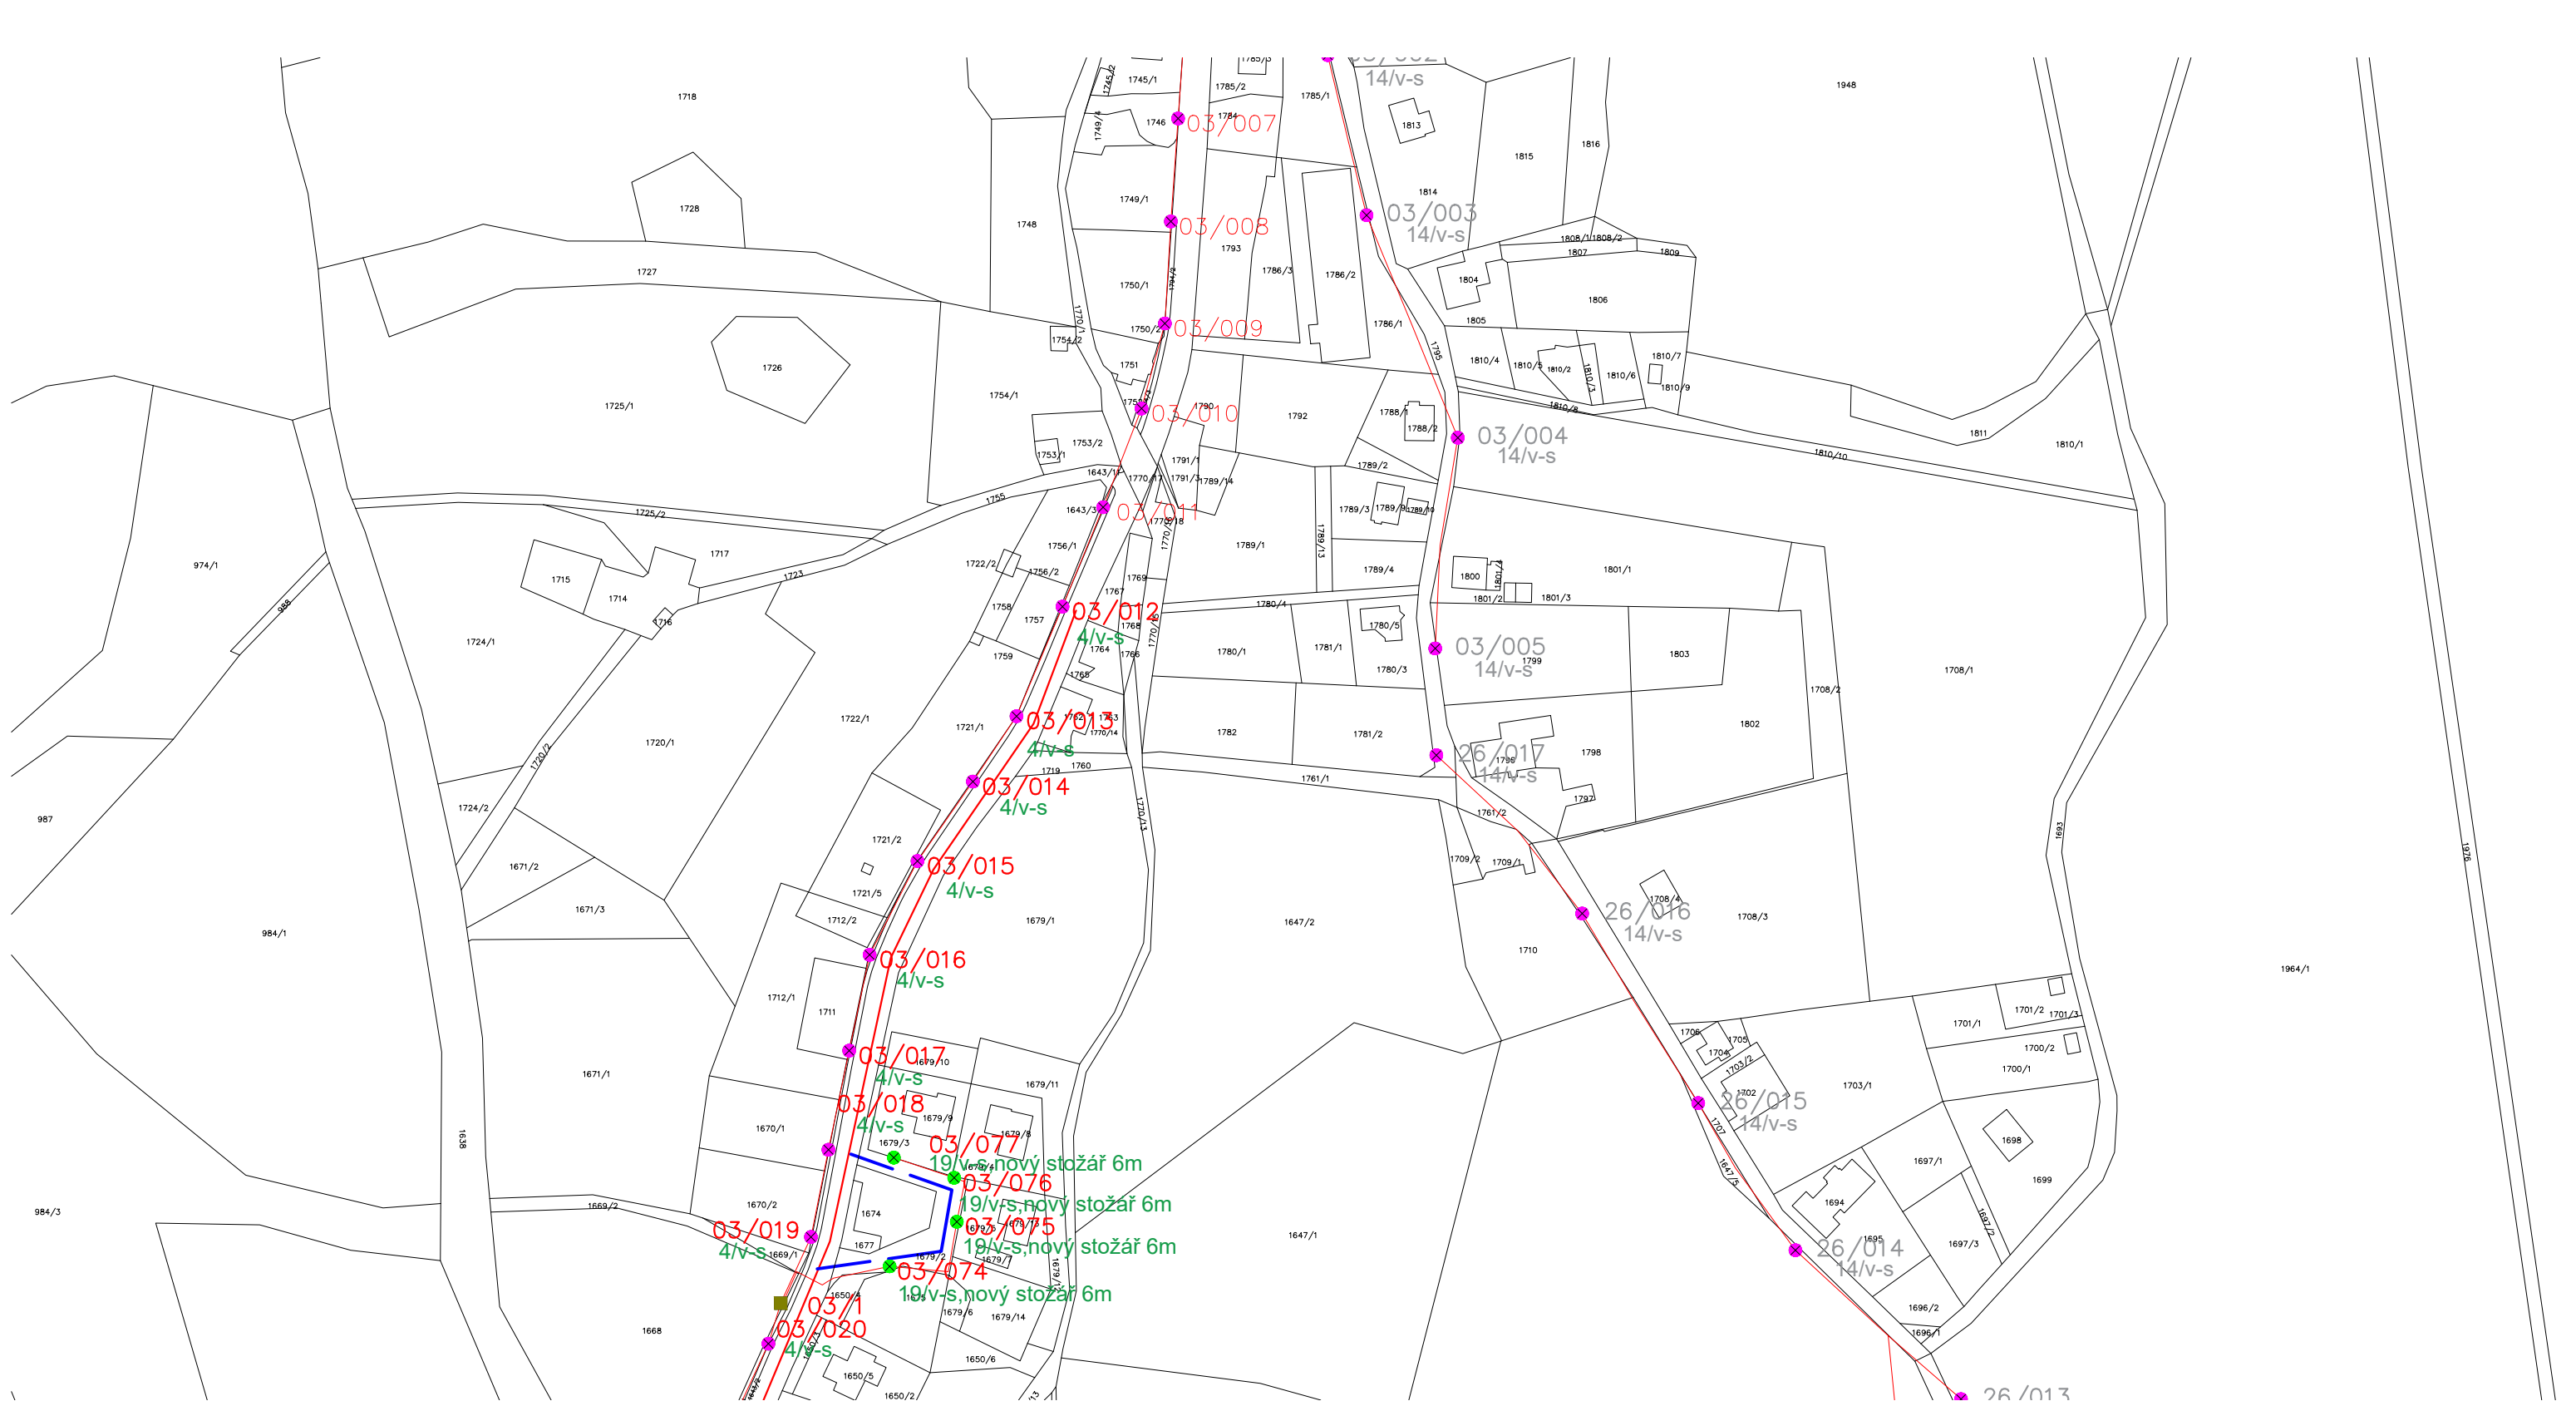


LEGENDA ZNAČEK:


- SVÍTIDLO NA STOŽÁRU NADZEMNÍHO VEDENÍ NN-ČEZd
- SVÍTIDLO NA STOŽÁRU NADZEMNÍHO VEDENÍ NN-Město Nový Bor
- SVÍTIDLO NA SADOVÉM STOŽÁRU
- SVÍTIDLO - NENÍ SOUČÁSTÍ PROJEKTU


Zatřídění komunikací

- M3 P3
- M4 P4
- M5 P5

ZNAČENÍ SVĚTELNÝCH BODŮ:

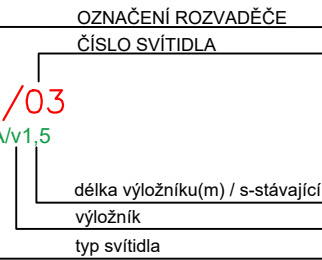

<div></div> <div>Investor: Město Nový Bor nám. Míru 1 473 01 Nový Bor</div> <div></div> <div>Dodavatel: ČEZ Energetické služby s.r.o. Výstavní 1144/103 703 00 Ostrava – Vítkovice</div>	Měřítko: 1:2000	Datum: 12/2022		
	Název stavby:  Rekonstrukce veřejného osvětlení města Nový Bor			
	Vypracoval: Ing. Rostislav Stallmach	Název výkresu:  Situační plán Nový Bor–Sever č.2		
	Kontroloval: Ing. Petr Šebesta			
Schválil: Ing. Rostislav Stallmach	LIST 5/2			
Stupeň: PDS				

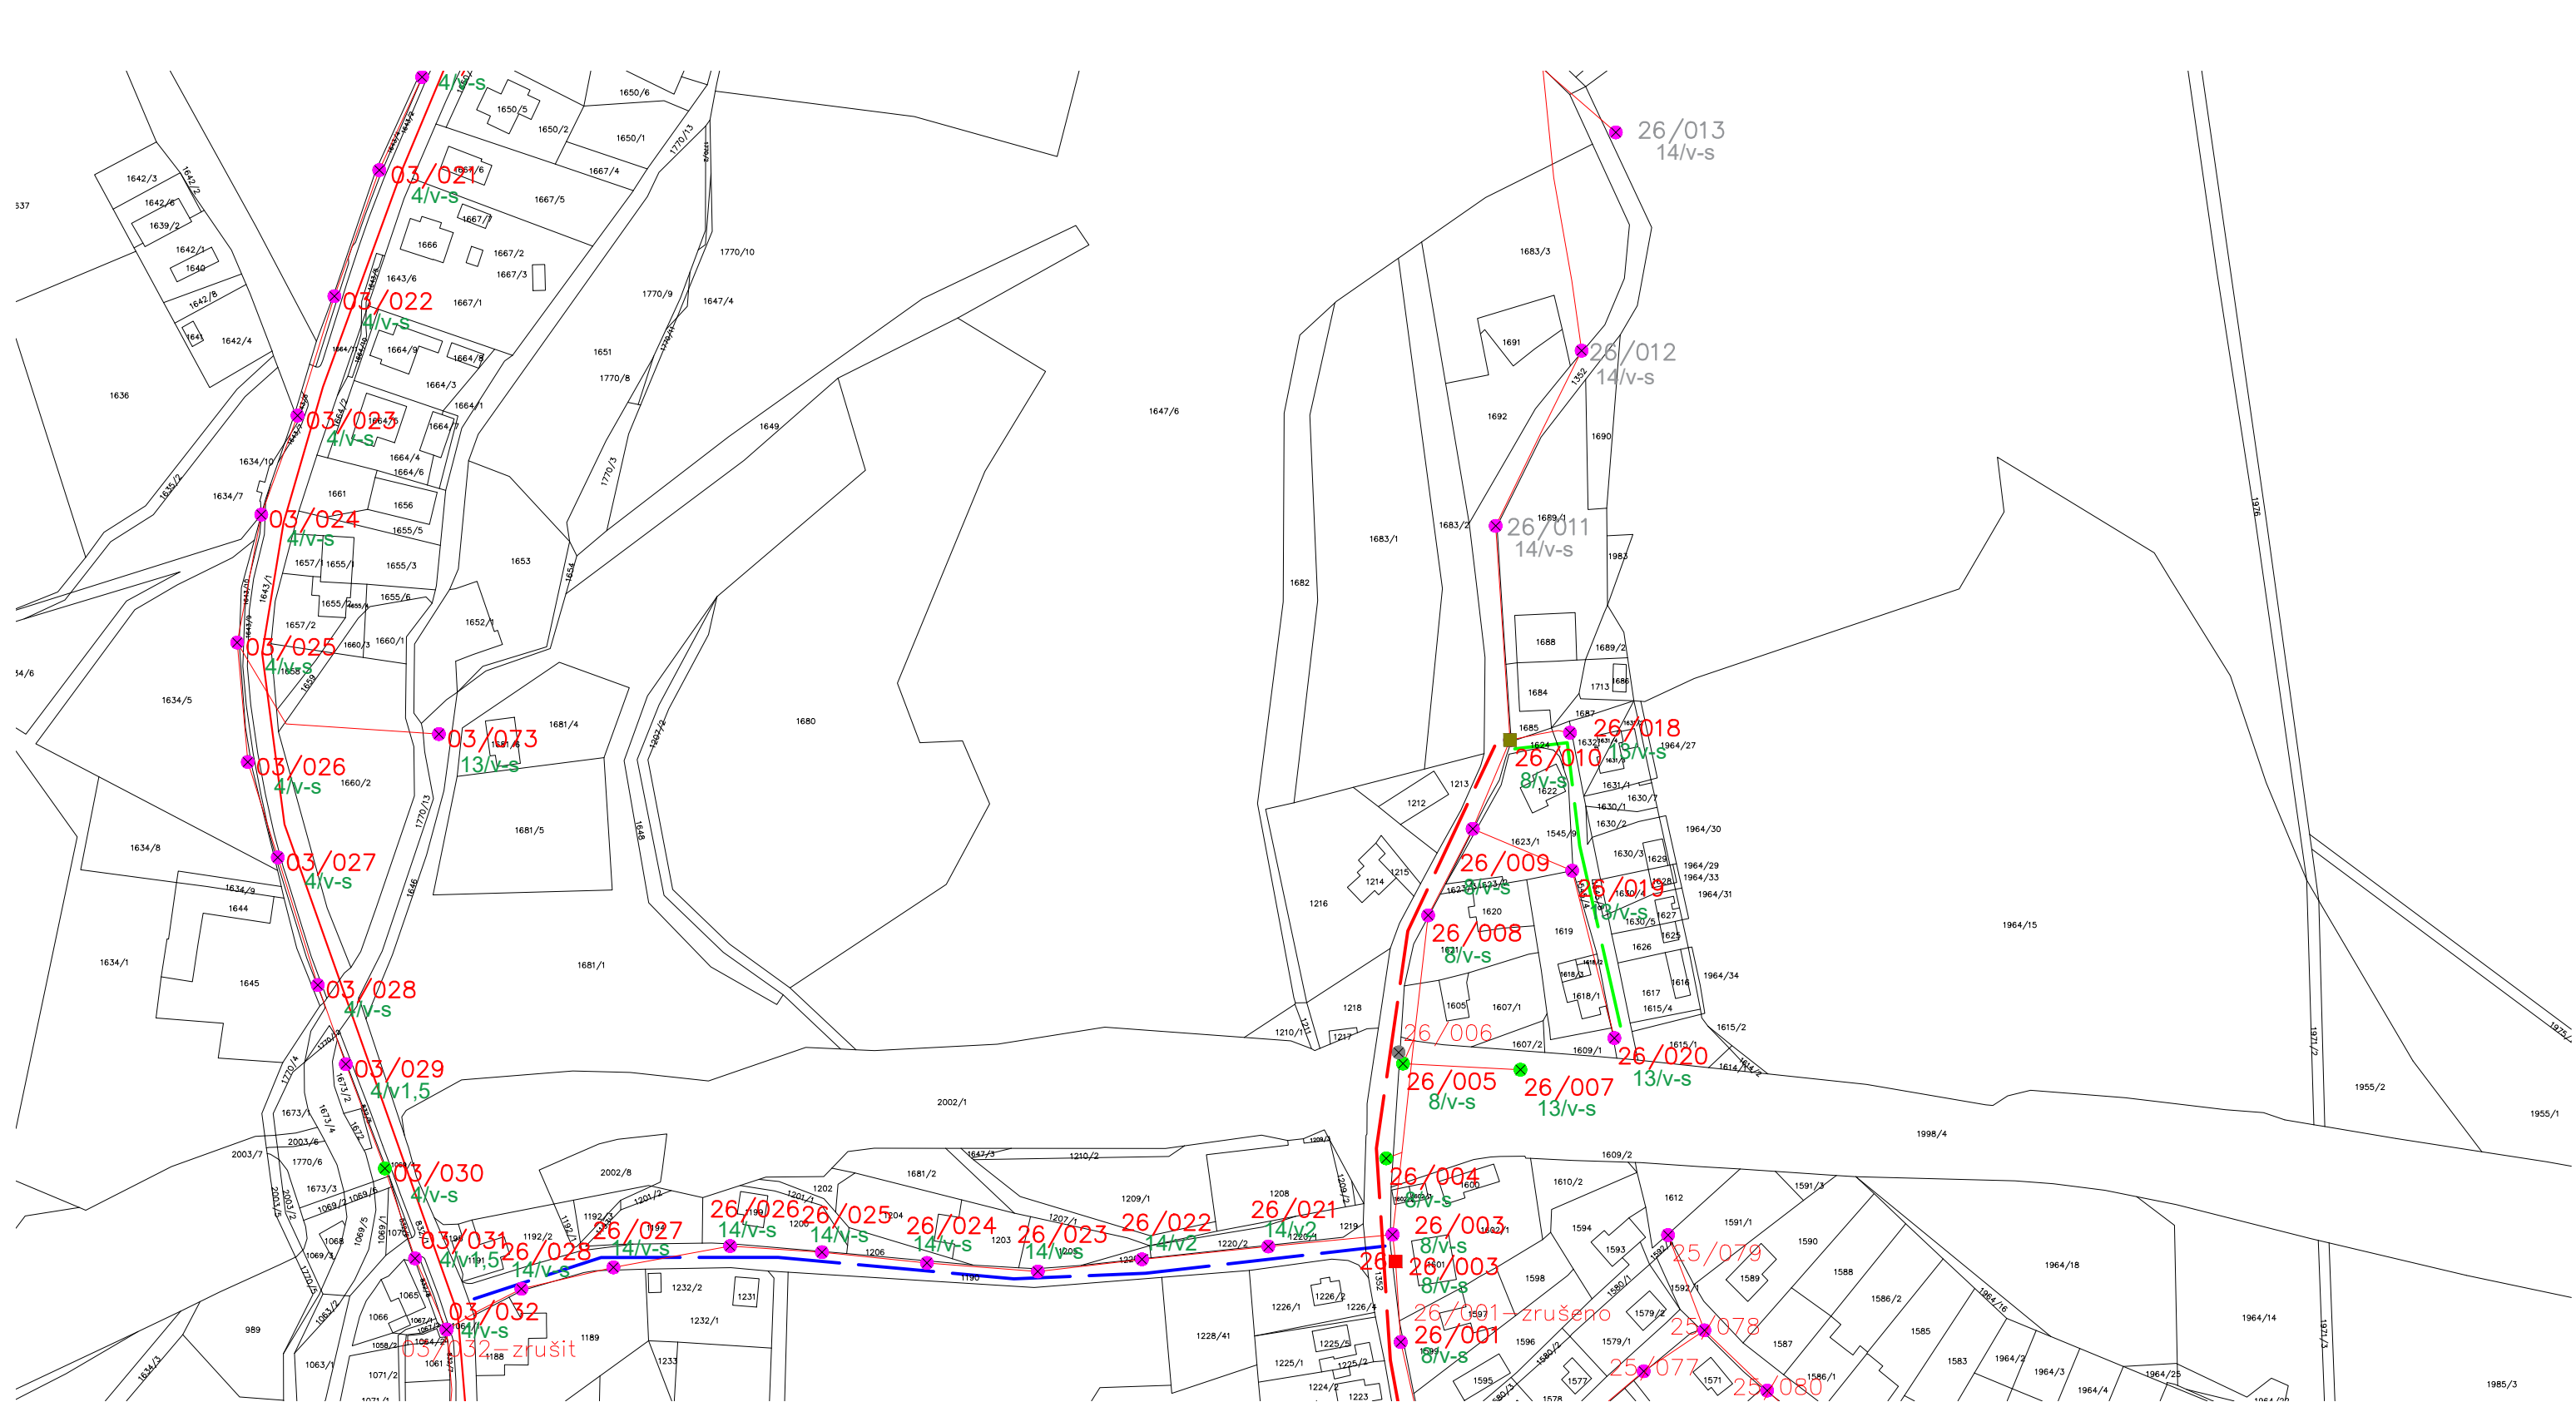


LEGENDA ZNAČEK:

- SVÍTIDLO NA STOŽÁRU NADZEMNÍHO VEDENÍ NN-ČEZd
- SVÍTIDLO NA STOŽÁRU NADZEMNÍHO VEDENÍ NN-Město Nový Bor
- SVÍTIDLO NA SADOVÉM STOŽÁRU
- SVÍTIDLO - NENÍ SOUČÁSTÍ PROJEKTU

Zatřídění komunikací

- M3 P3
- M4 P4
- M5 P5

ZNAČENÍ SVĚTELNÝCH BODŮ:

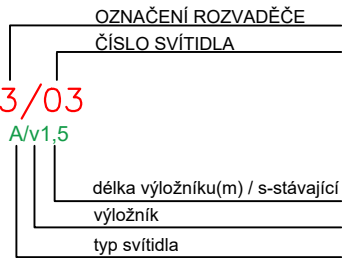

Investor: Město Nový Bor  
nám. Míru 1  
473 01 Nový Bor



Dodavatel: ČEZ Energetické služby s.r.o.  
Výstavní 1144/103  
703 00 Ostrava – Vítkovice

Vypracoval: Ing. Rostislav Stallmach

Kontroloval: Ing. Petr Šebesta

Schválil: Ing. Rostislav Stallmach

Stupeň: PDS

Měřítko: 1:2000

Datum: 12/2022

Název stavby:

Rekonstrukce veřejného osvětlení  
města Nový Bor

Název výkresu:


Situační plán Nový Bor–Sever č.3

LIST





5/3

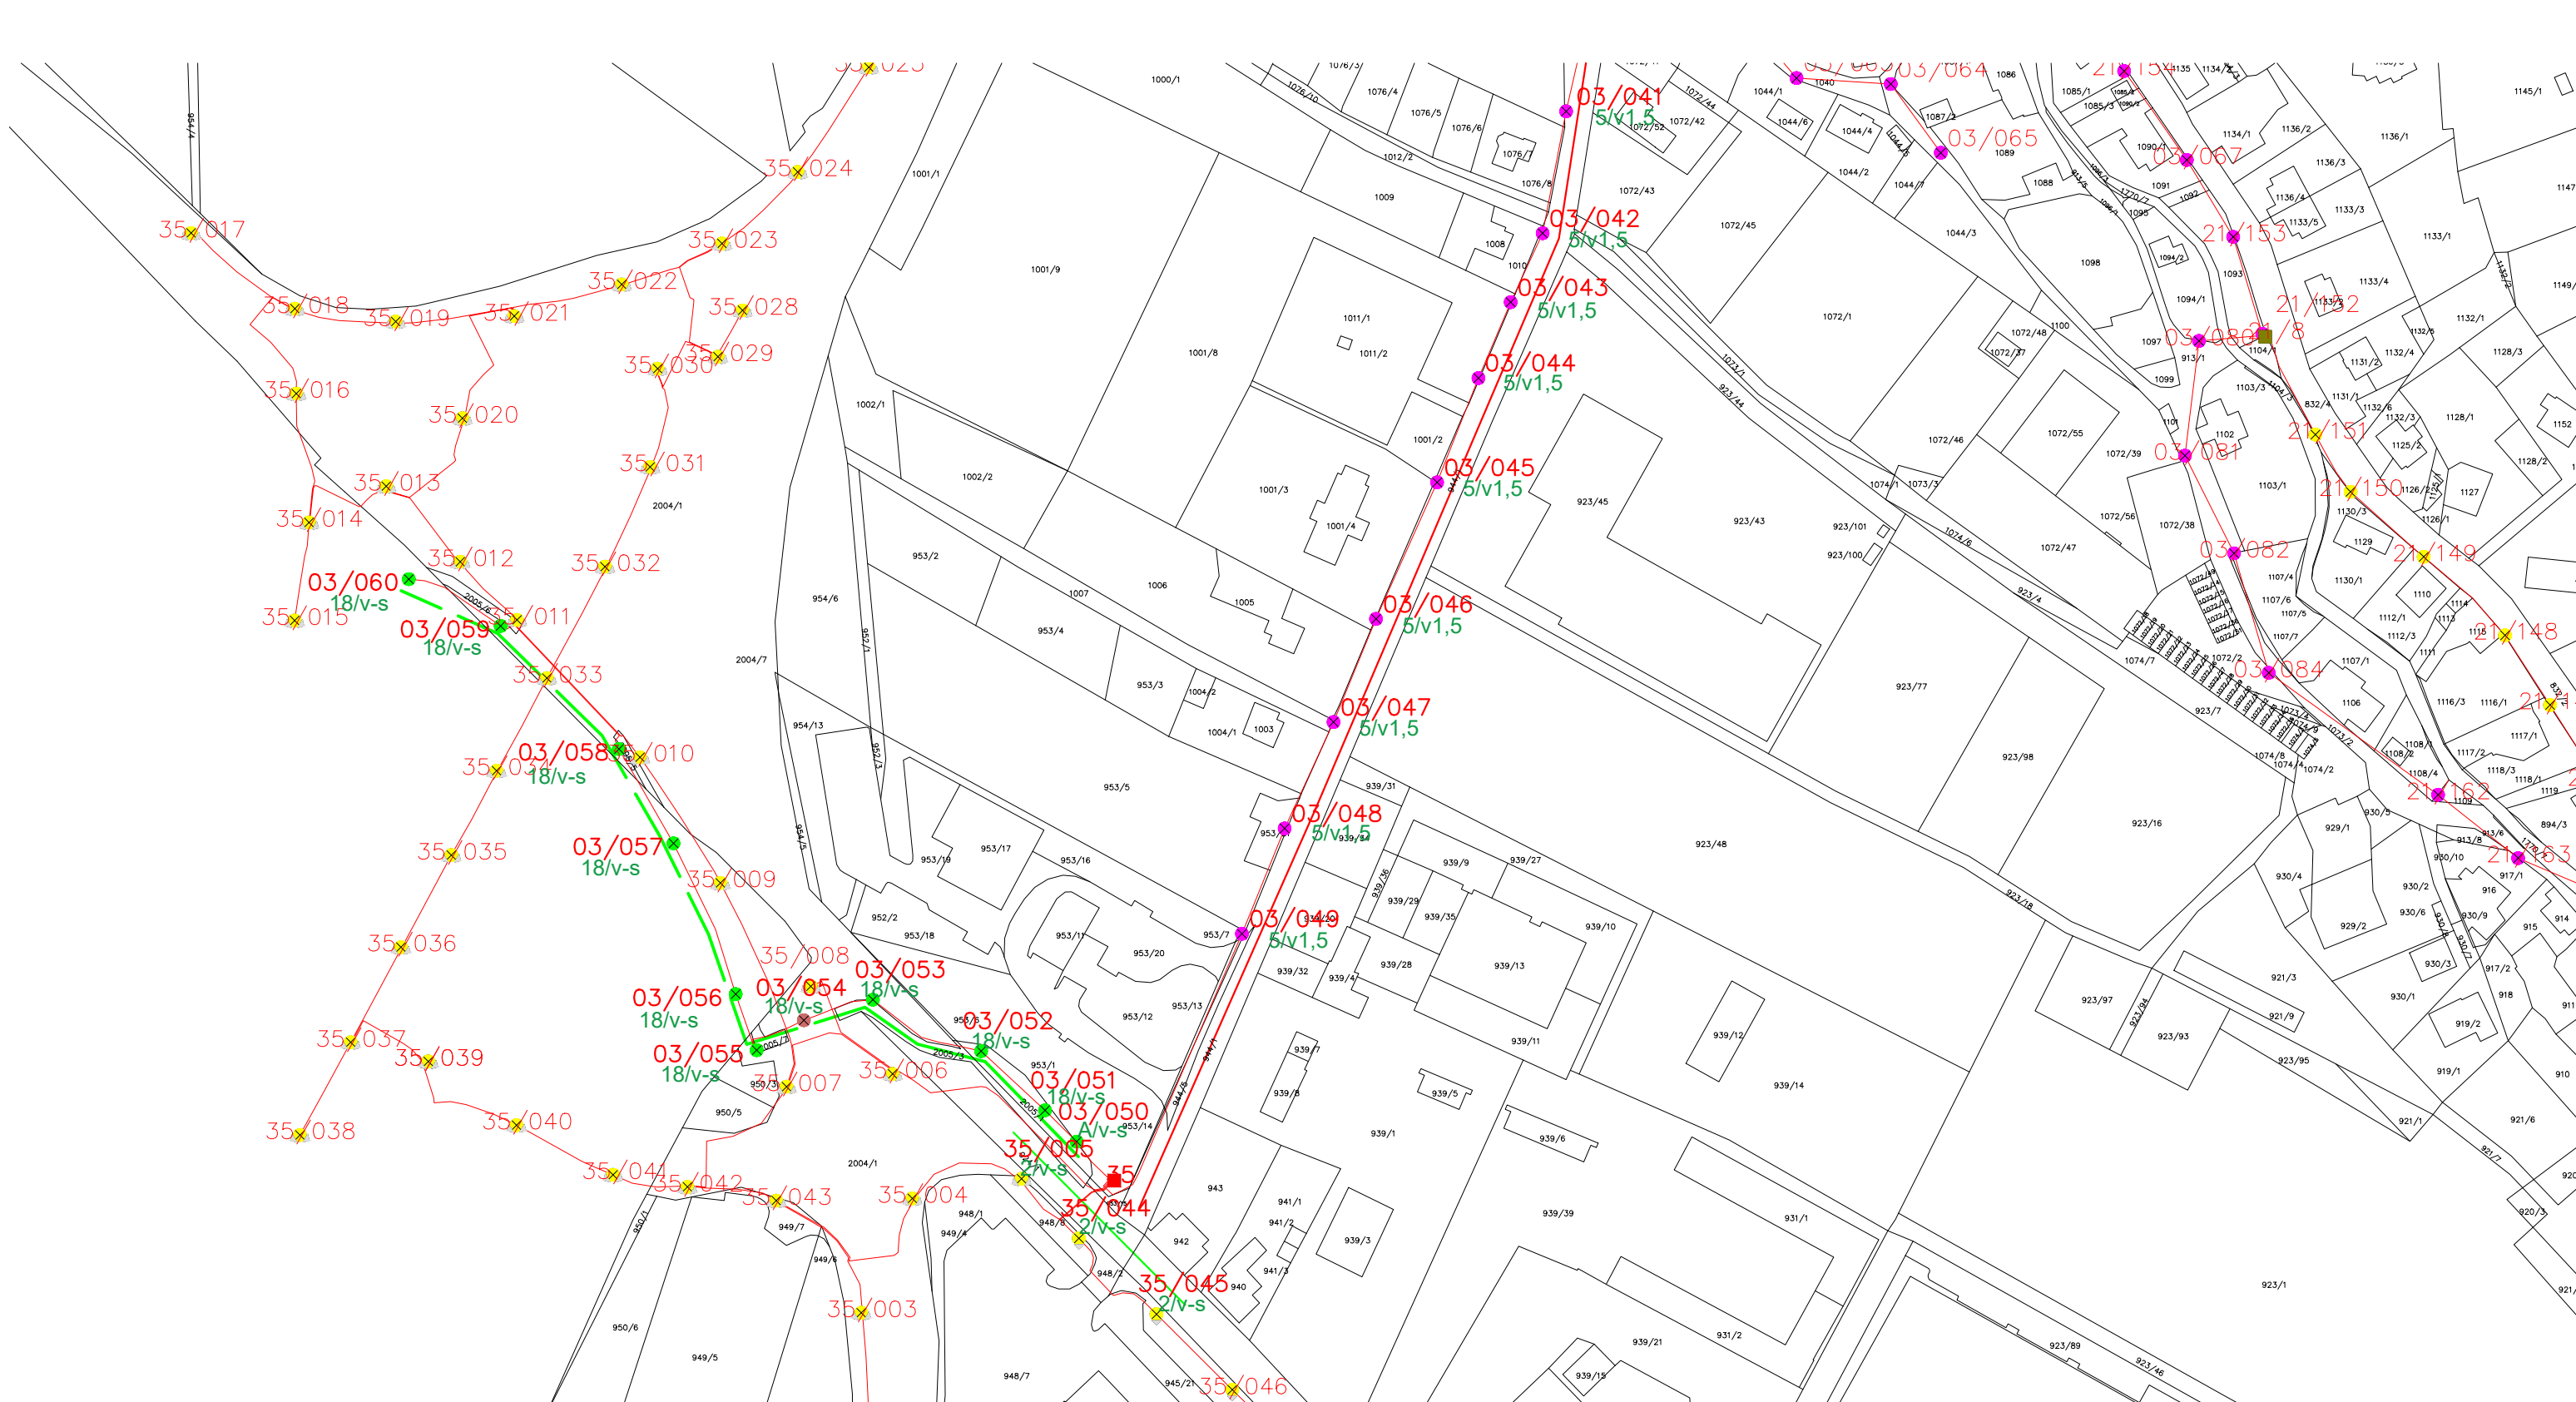












LEGENDA ZNAČEK:

-  SVÍTIDLO NA STOŽÁRU NADZEMNÍHO VEDENÍ NN-ČEZd
-  SVÍTIDLO NA STOŽÁRU NADZEMNÍHO VEDENÍ NN-Město Nový Bor
-  SVÍTIDLO NA SADOVÉM STOŽÁRU
-  SVÍTIDLO - NENÍ SOUČÁSTÍ PROJEKTU

Zatřídění komunikací

- M3  P3 
- M4  P4 
- M5  P5 

ZNAČENÍ SVĚTELNÝCH BODŮ:

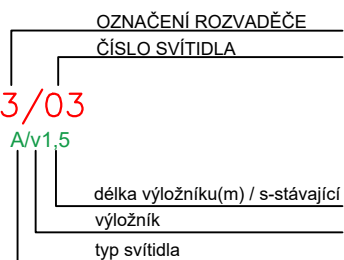

Investor: Město Nový Bor  
nám. Míru 1  
473 01 Nový Bor



Dodavatel: ČEZ Energetické služby s.r.o.  
Výstavní 1144/103  
703 00 Ostrava – Vítkovice

Vypracoval: Ing. Rostislav Stallmach

Kontroloval: Ing. Petr Šebesta

Schválil: Ing. Rostislav Stallmach

Stupeň: PDS

Měřítko: 1:2000

Datum: 12/2022

Název stavby:

Rekonstrukce veřejného osvětlení  
města Nový Bor


Název výkresu:

Situační plán Nový Bor–Sever č.5

LIST

5/5



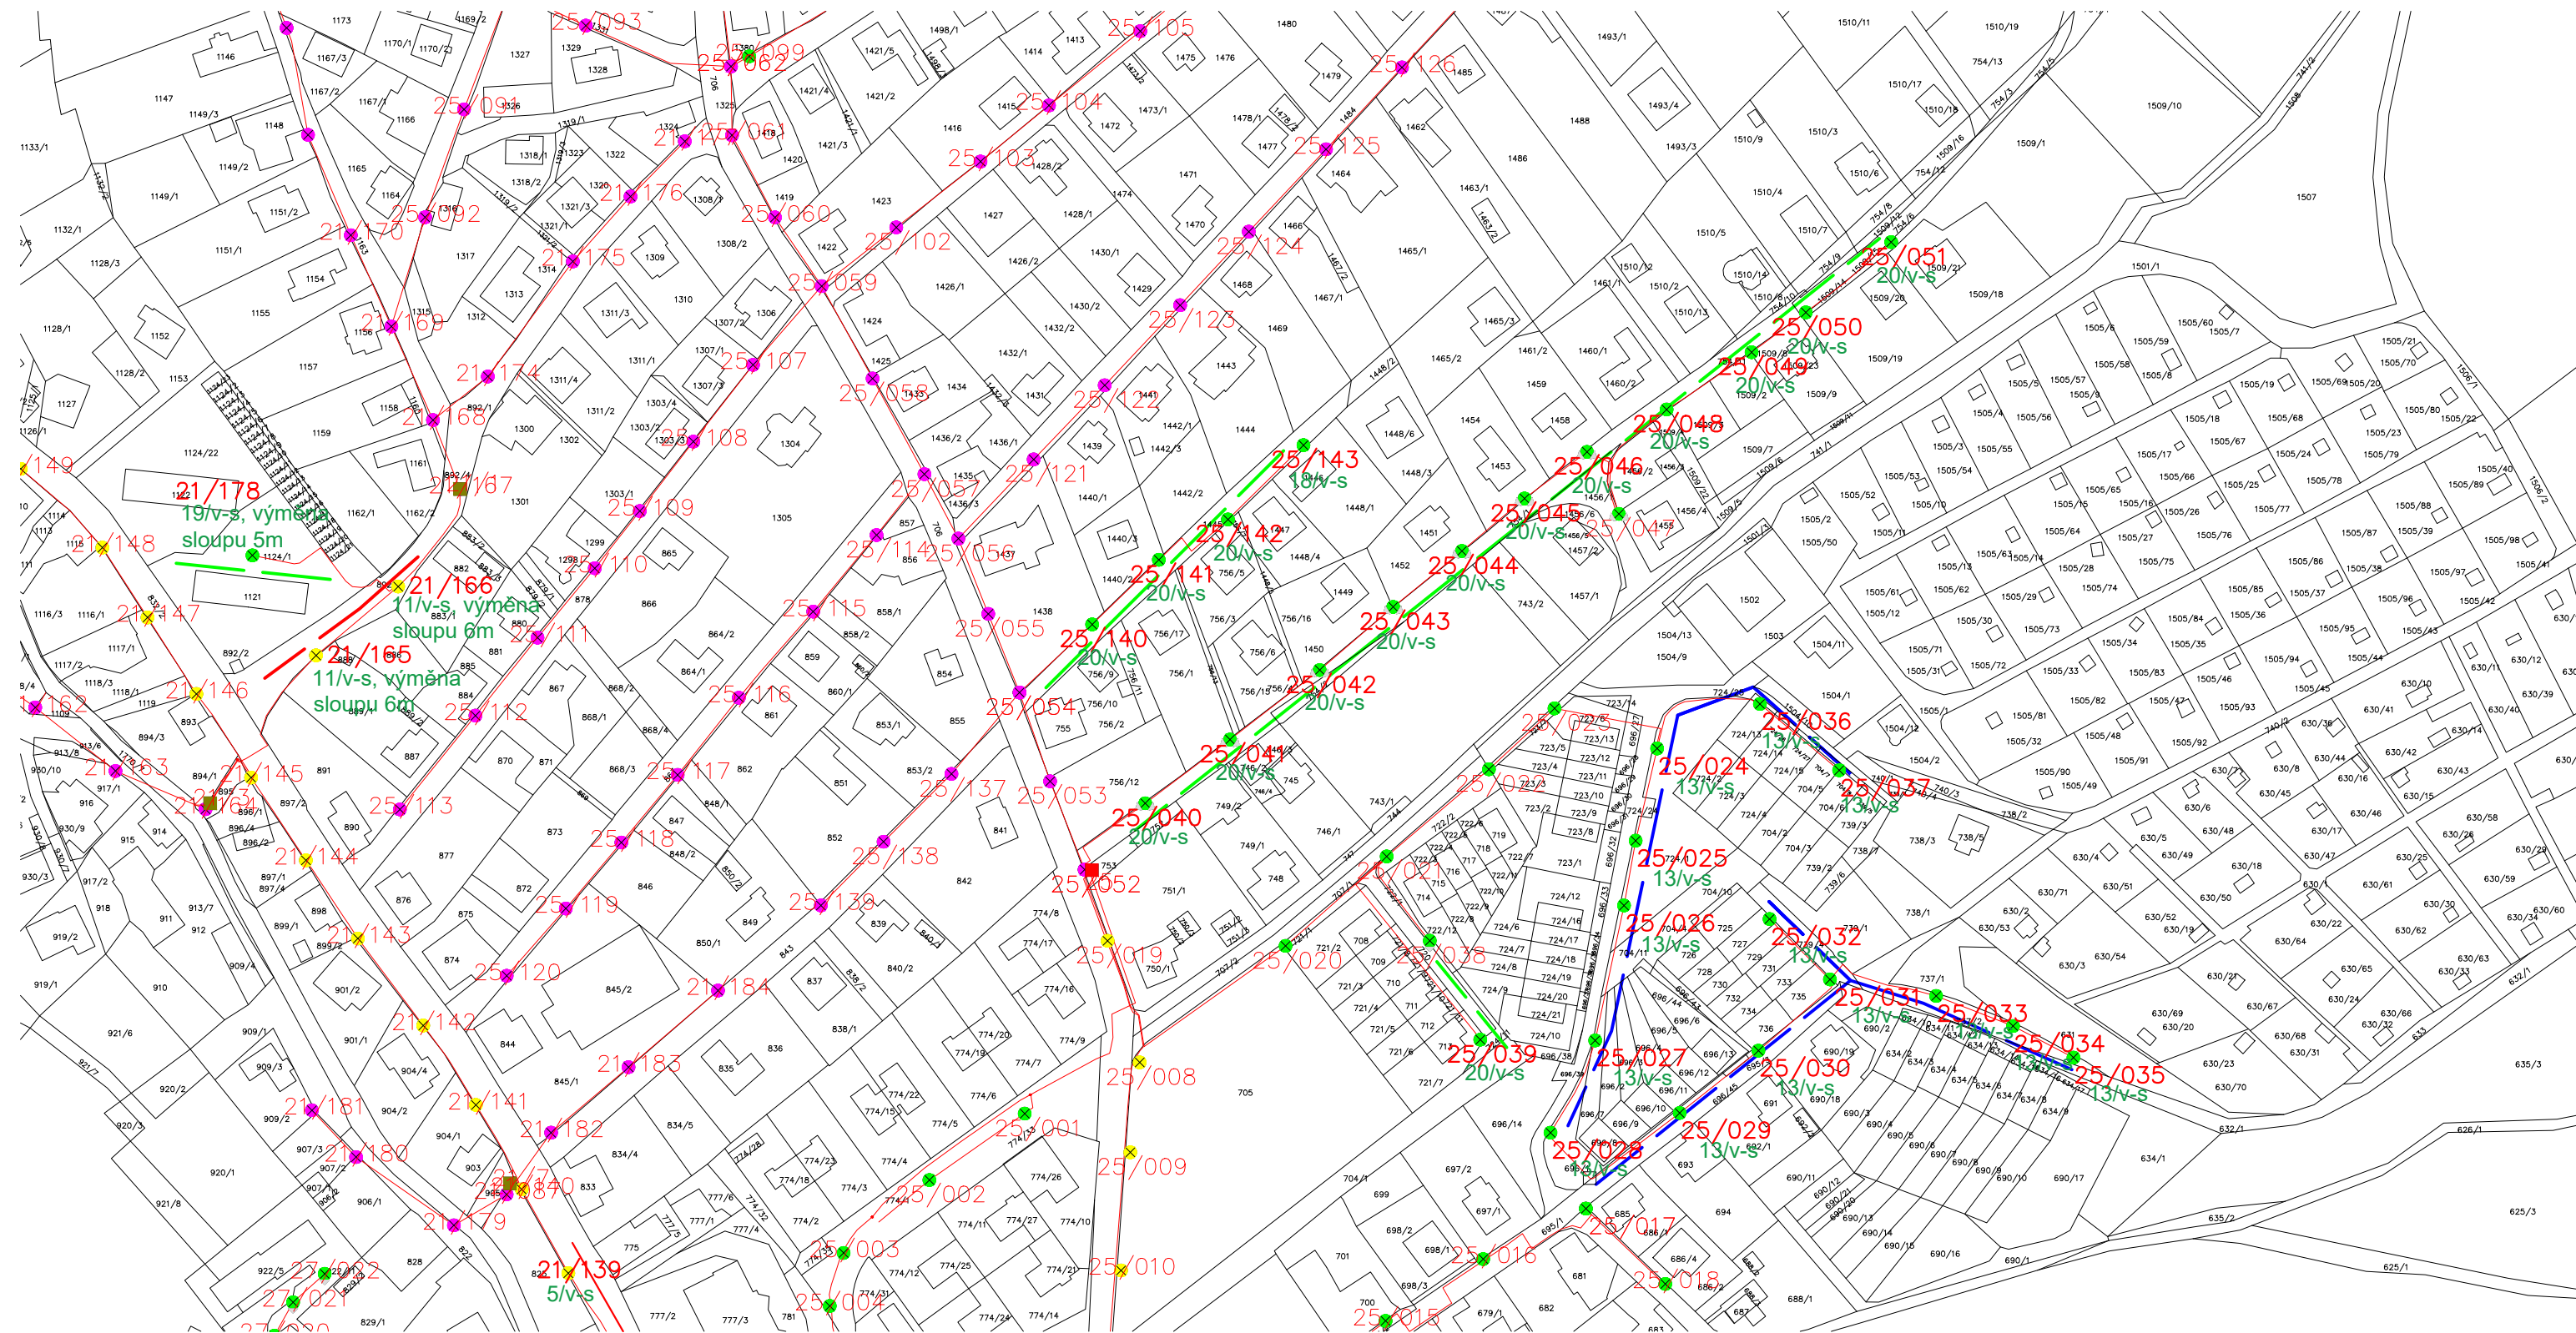


LEGENDA ZNAČEK:

- SVÍTIDLO NA STOŽÁRU NADZEMNÍHO VEDENÍ NN-ČEZd
- SVÍTIDLO NA STOŽÁRU NADZEMNÍHO VEDENÍ NN-Město Nový Bor
- SVÍTIDLO NA SADOVÉM STOŽÁRU
- SVÍTIDLO - NENÍ SOUČÁSTÍ PROJEKTU

Zatřídění komunikací

- M3 — P3 —
- M4 — P4 —
- M5 — P5 —

ZNAČENÍ SVĚTELNÝCH BODŮ:

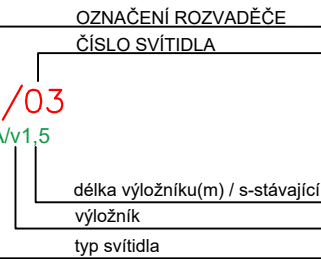

Investor: Město Nový Bor  
nám. Míru 1  
473 01 Nový Bor



Dodavatel: ČEZ Energetické služby s.r.o.  
Výstavní 1144/103  
703 00 Ostrava – Vítkovice

Vypracoval: Ing. Rostislav Stallmach  
Kontroloval: Ing. Petr Šebesta  
Schválil: Ing. Rostislav Stallmach  
Stupeň: PDS

Měřítko: 1:2000

Datum: 12/2022

Název stavby:

Rekonstrukce veřejného osvětlení  
města Nový Bor

Název výkresu:

Situační plán Nový Bor–Sever č.6

LIST

5/6