


LEGENDA ZNAČEK:

- SVÍTIDLO NA STOŽÁRU NADZEMNÍHO VEDENÍ NN-ČEZd
- SVÍTIDLO NA STOŽÁRU NADZEMNÍHO VEDENÍ NN-Město Nový Bor
- SVÍTIDLO NA SADOVÉM STOŽÁRU
- SVÍTIDLO - NENÍ SOUČÁSTÍ PROJEKTU

Zatřídění komunikací

- M3 ——— P3 ———
- M4 ——— P4 ———
- M5 ——— P5 ———

ZNAČENÍ SVĚTELNÝCH BODŮ:

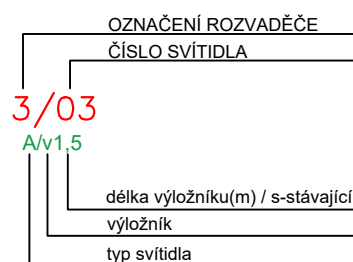

Investor: Město Nový Bor
nám. Míru 1
473 01 Nový Bor



Dodavatel: ČEZ Energetické služby s.r.o.
Výstavní 1144/103
703 00 Ostrava – Vítkovice

Vypracoval: Ing. Rostislav Stallmach

Kontroloval: Ing. Petr Šebesta

Schválil: Ing. Rostislav Stallmach

Stupeň: PDS

Měřítko: 1:2000

Datum: 12/2022


Název stavby:

Rekonstrukce veřejného osvětlení
města Nový Bor

Název výkresu:

Situační plán Nový Bor-Jih č.1

LIST
4/1

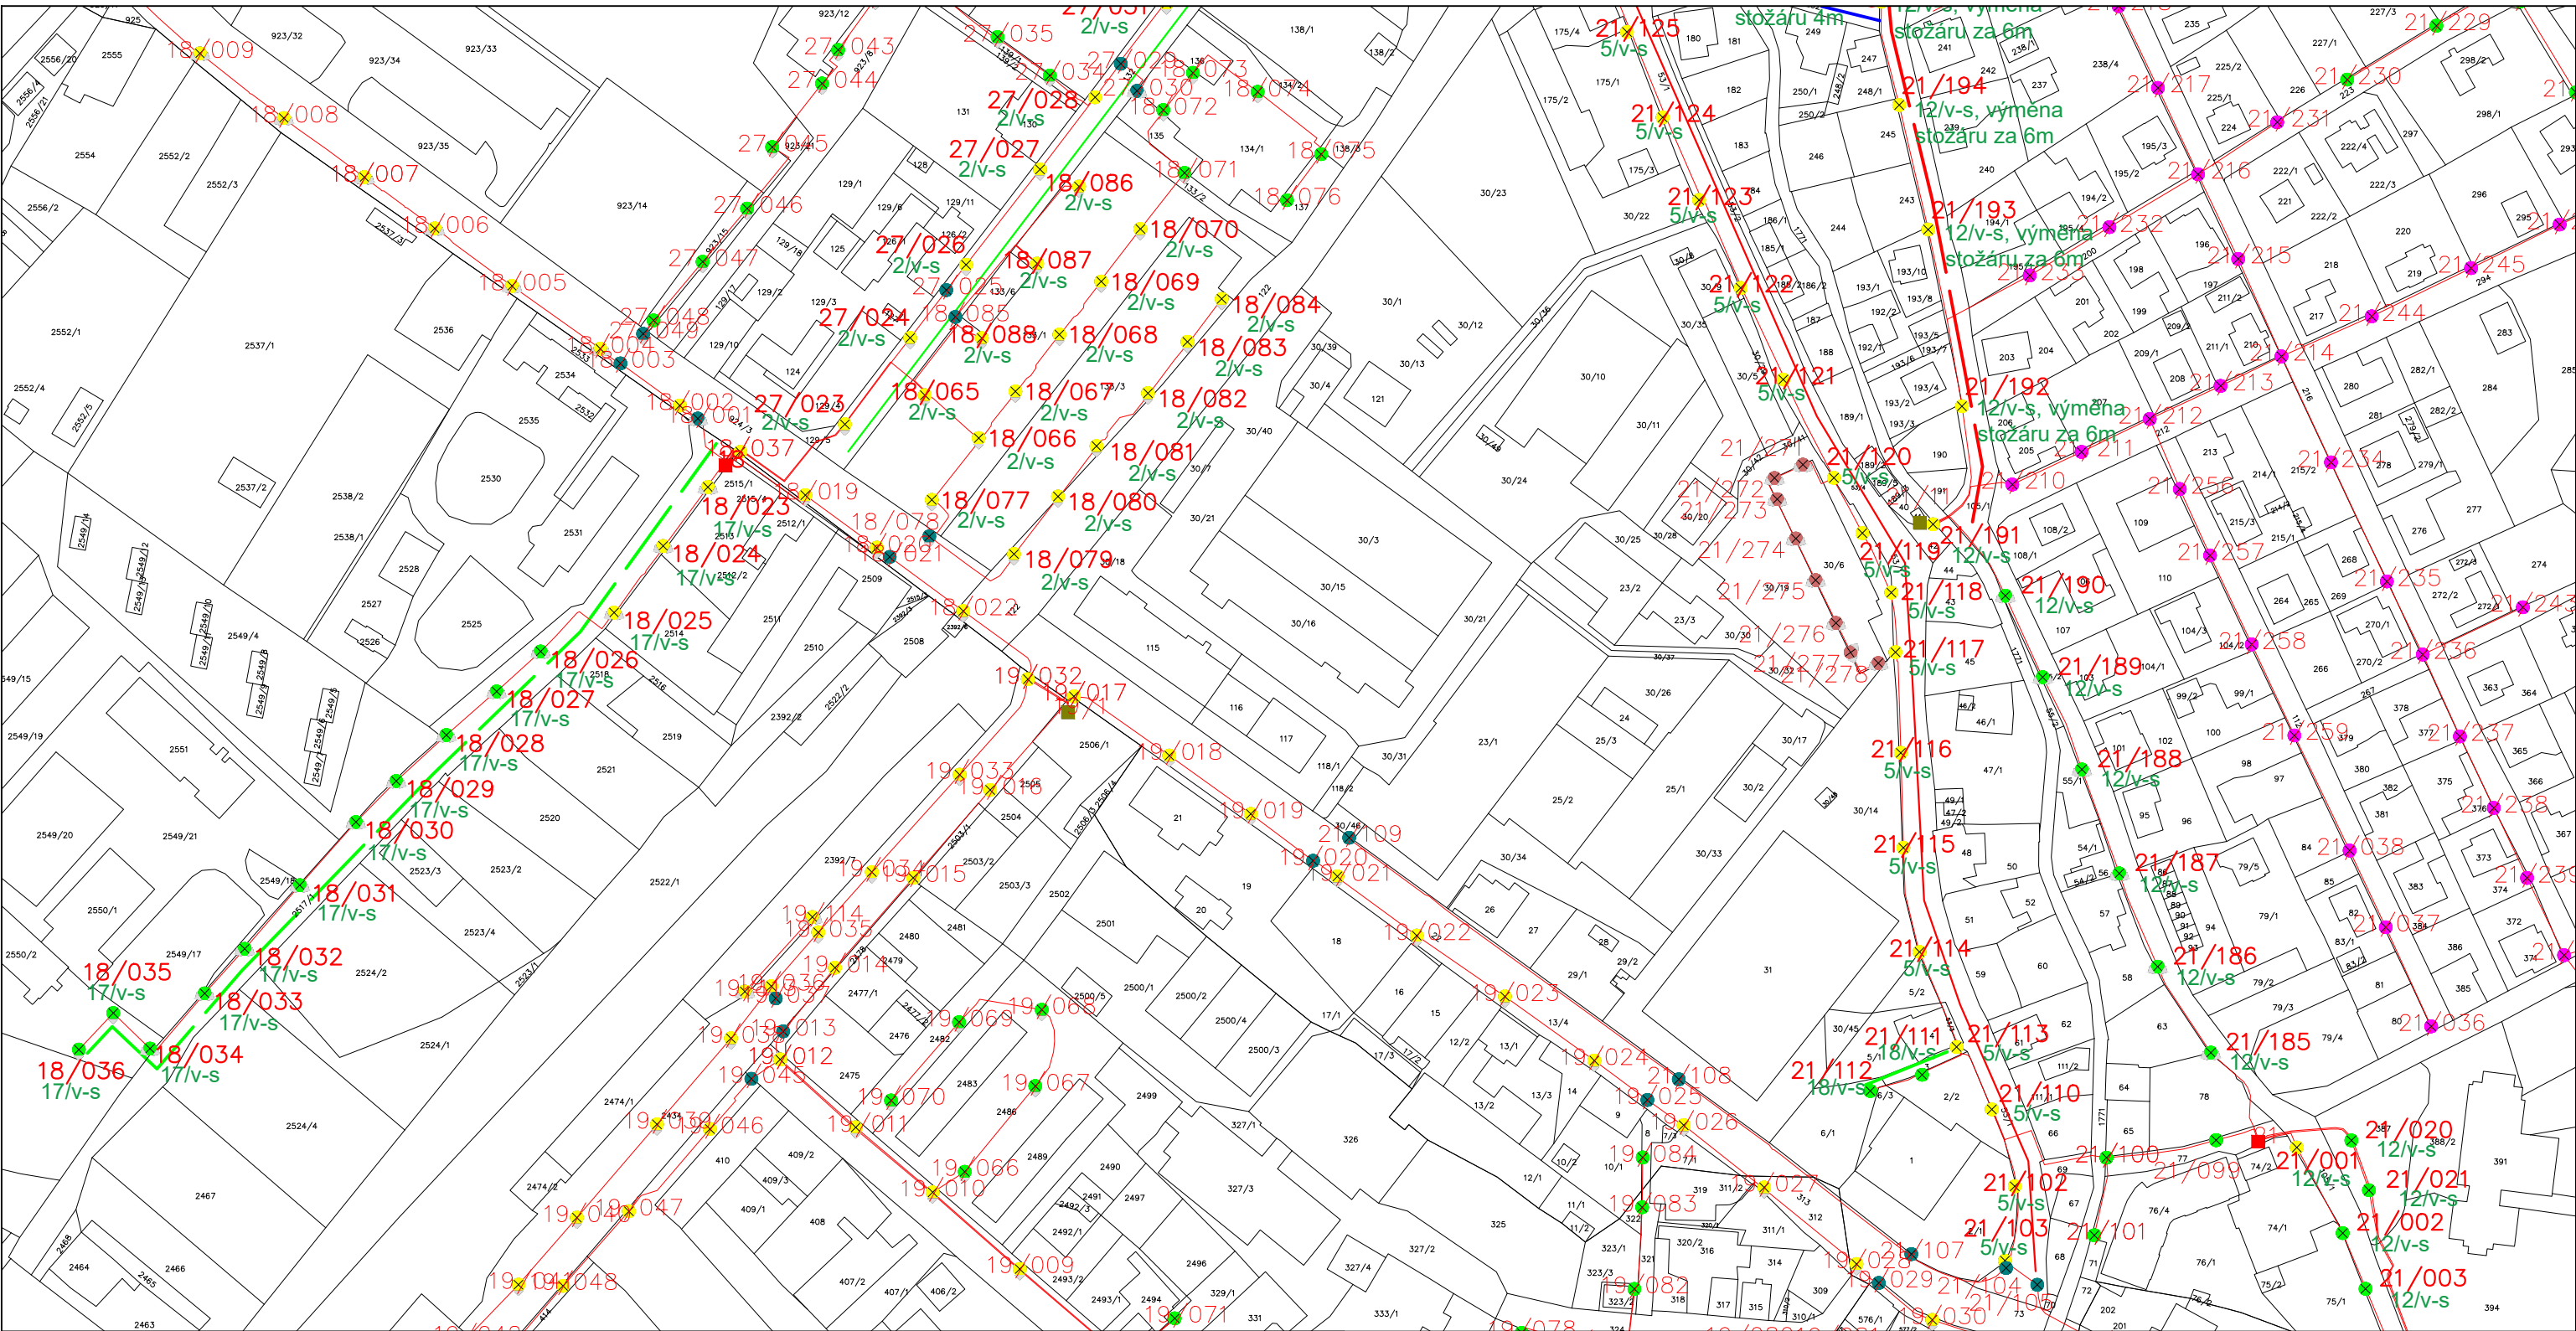


LEGENDA ZNAČEK:

- SVÍTIDLO NA STOŽÁRU NADZEMNÍHO VEDENÍ NN-ČEZd
- SVÍTIDLO NA STOŽÁRU NADZEMNÍHO VEDENÍ NN-Město Nový Bor
- SVÍTIDLO NA SADOVÉM STOŽÁRU
- SVÍTIDLO - NENÍ SOUČÁSTÍ PROJEKTU

Zatřídění komunikací

- M3 ——— P3 ———
- M4 ——— P4 ———
- M5 ——— P5 ———

ZNAČENÍ SVĚTELNÝCH BODŮ:

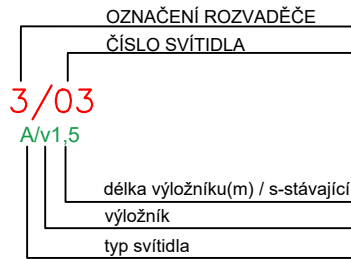

Investor: Město Nový Bor
nám. Míru 1
473 01 Nový Bor



Dodavatel: ČEZ Energetické služby s.r.o.
Výstavní 1144/103
703 00 Ostrava – Vítkovice

Vypracoval: Ing. Rostislav Stallmach

Kontroloval: Ing. Petr Šebesta

Schválil: Ing. Rostislav Stallmach

Stupeň: PDS

Měřítko: 1:2000

Datum: 12/2022

Název stavby:


Rekonstrukce veřejného osvětlení
města Nový Bor


Název výkresu:

Situační plán Nový Bor–Jih č.2


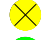


LIST

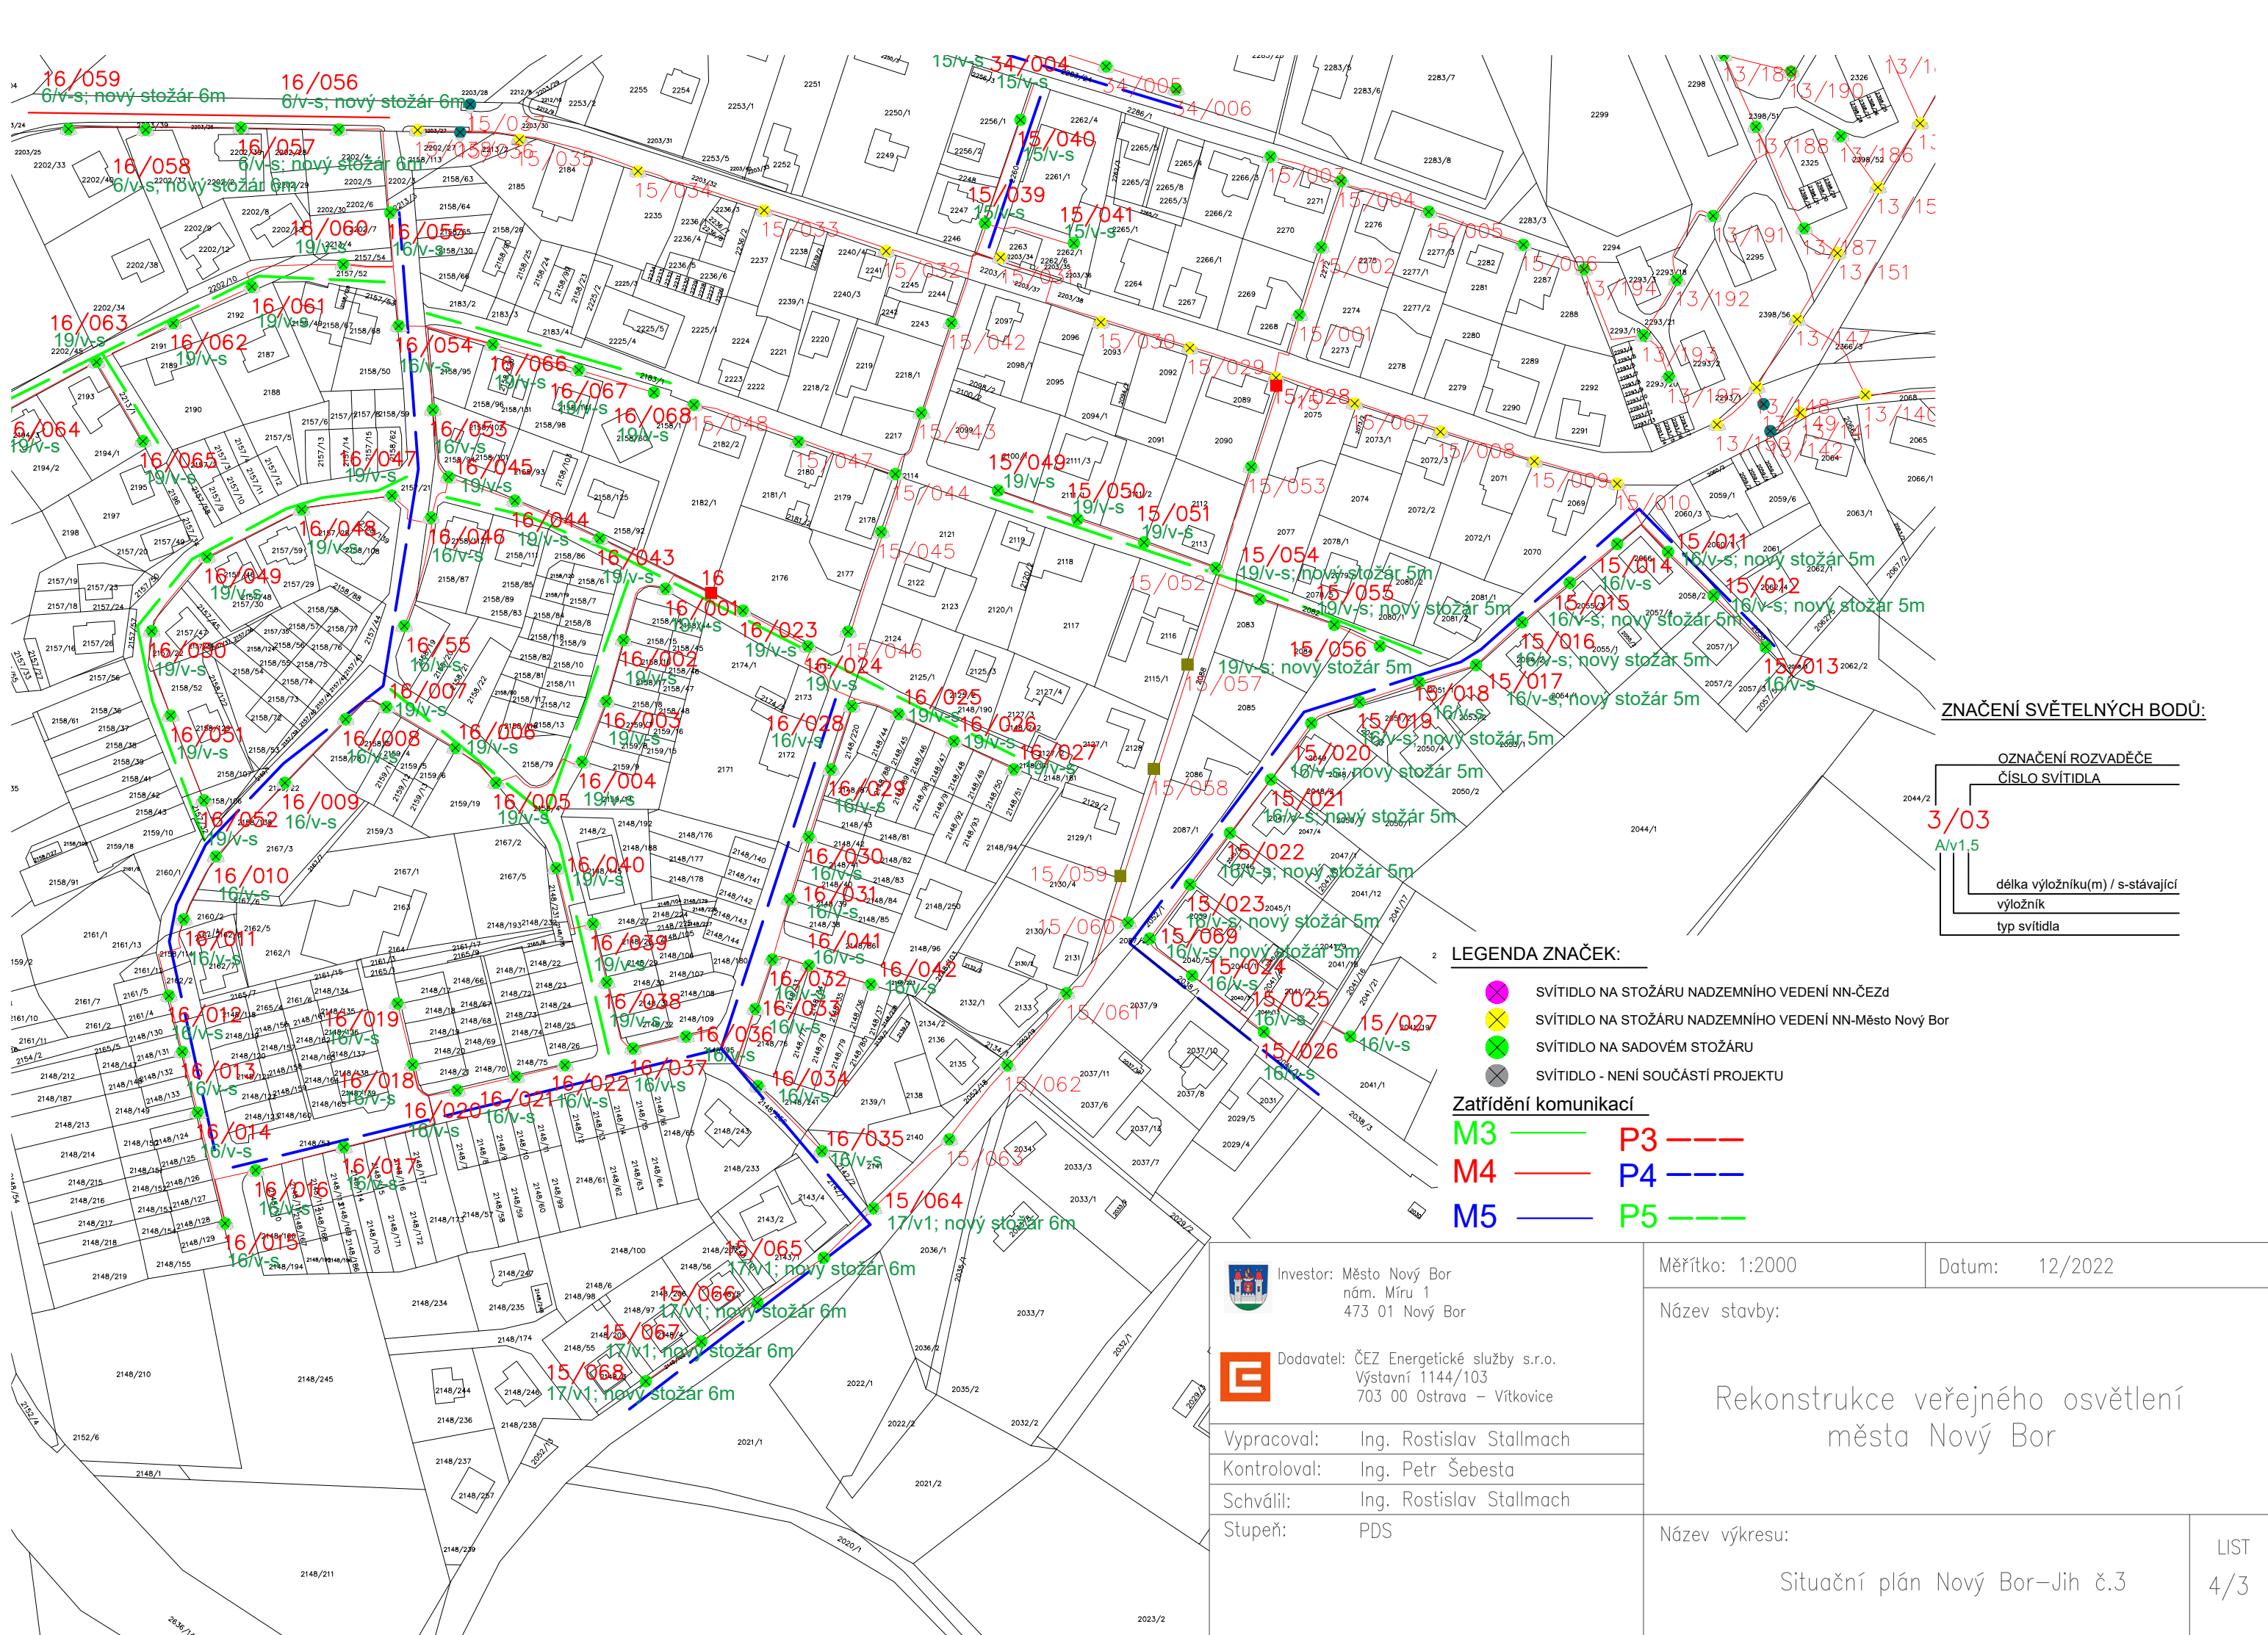4/2

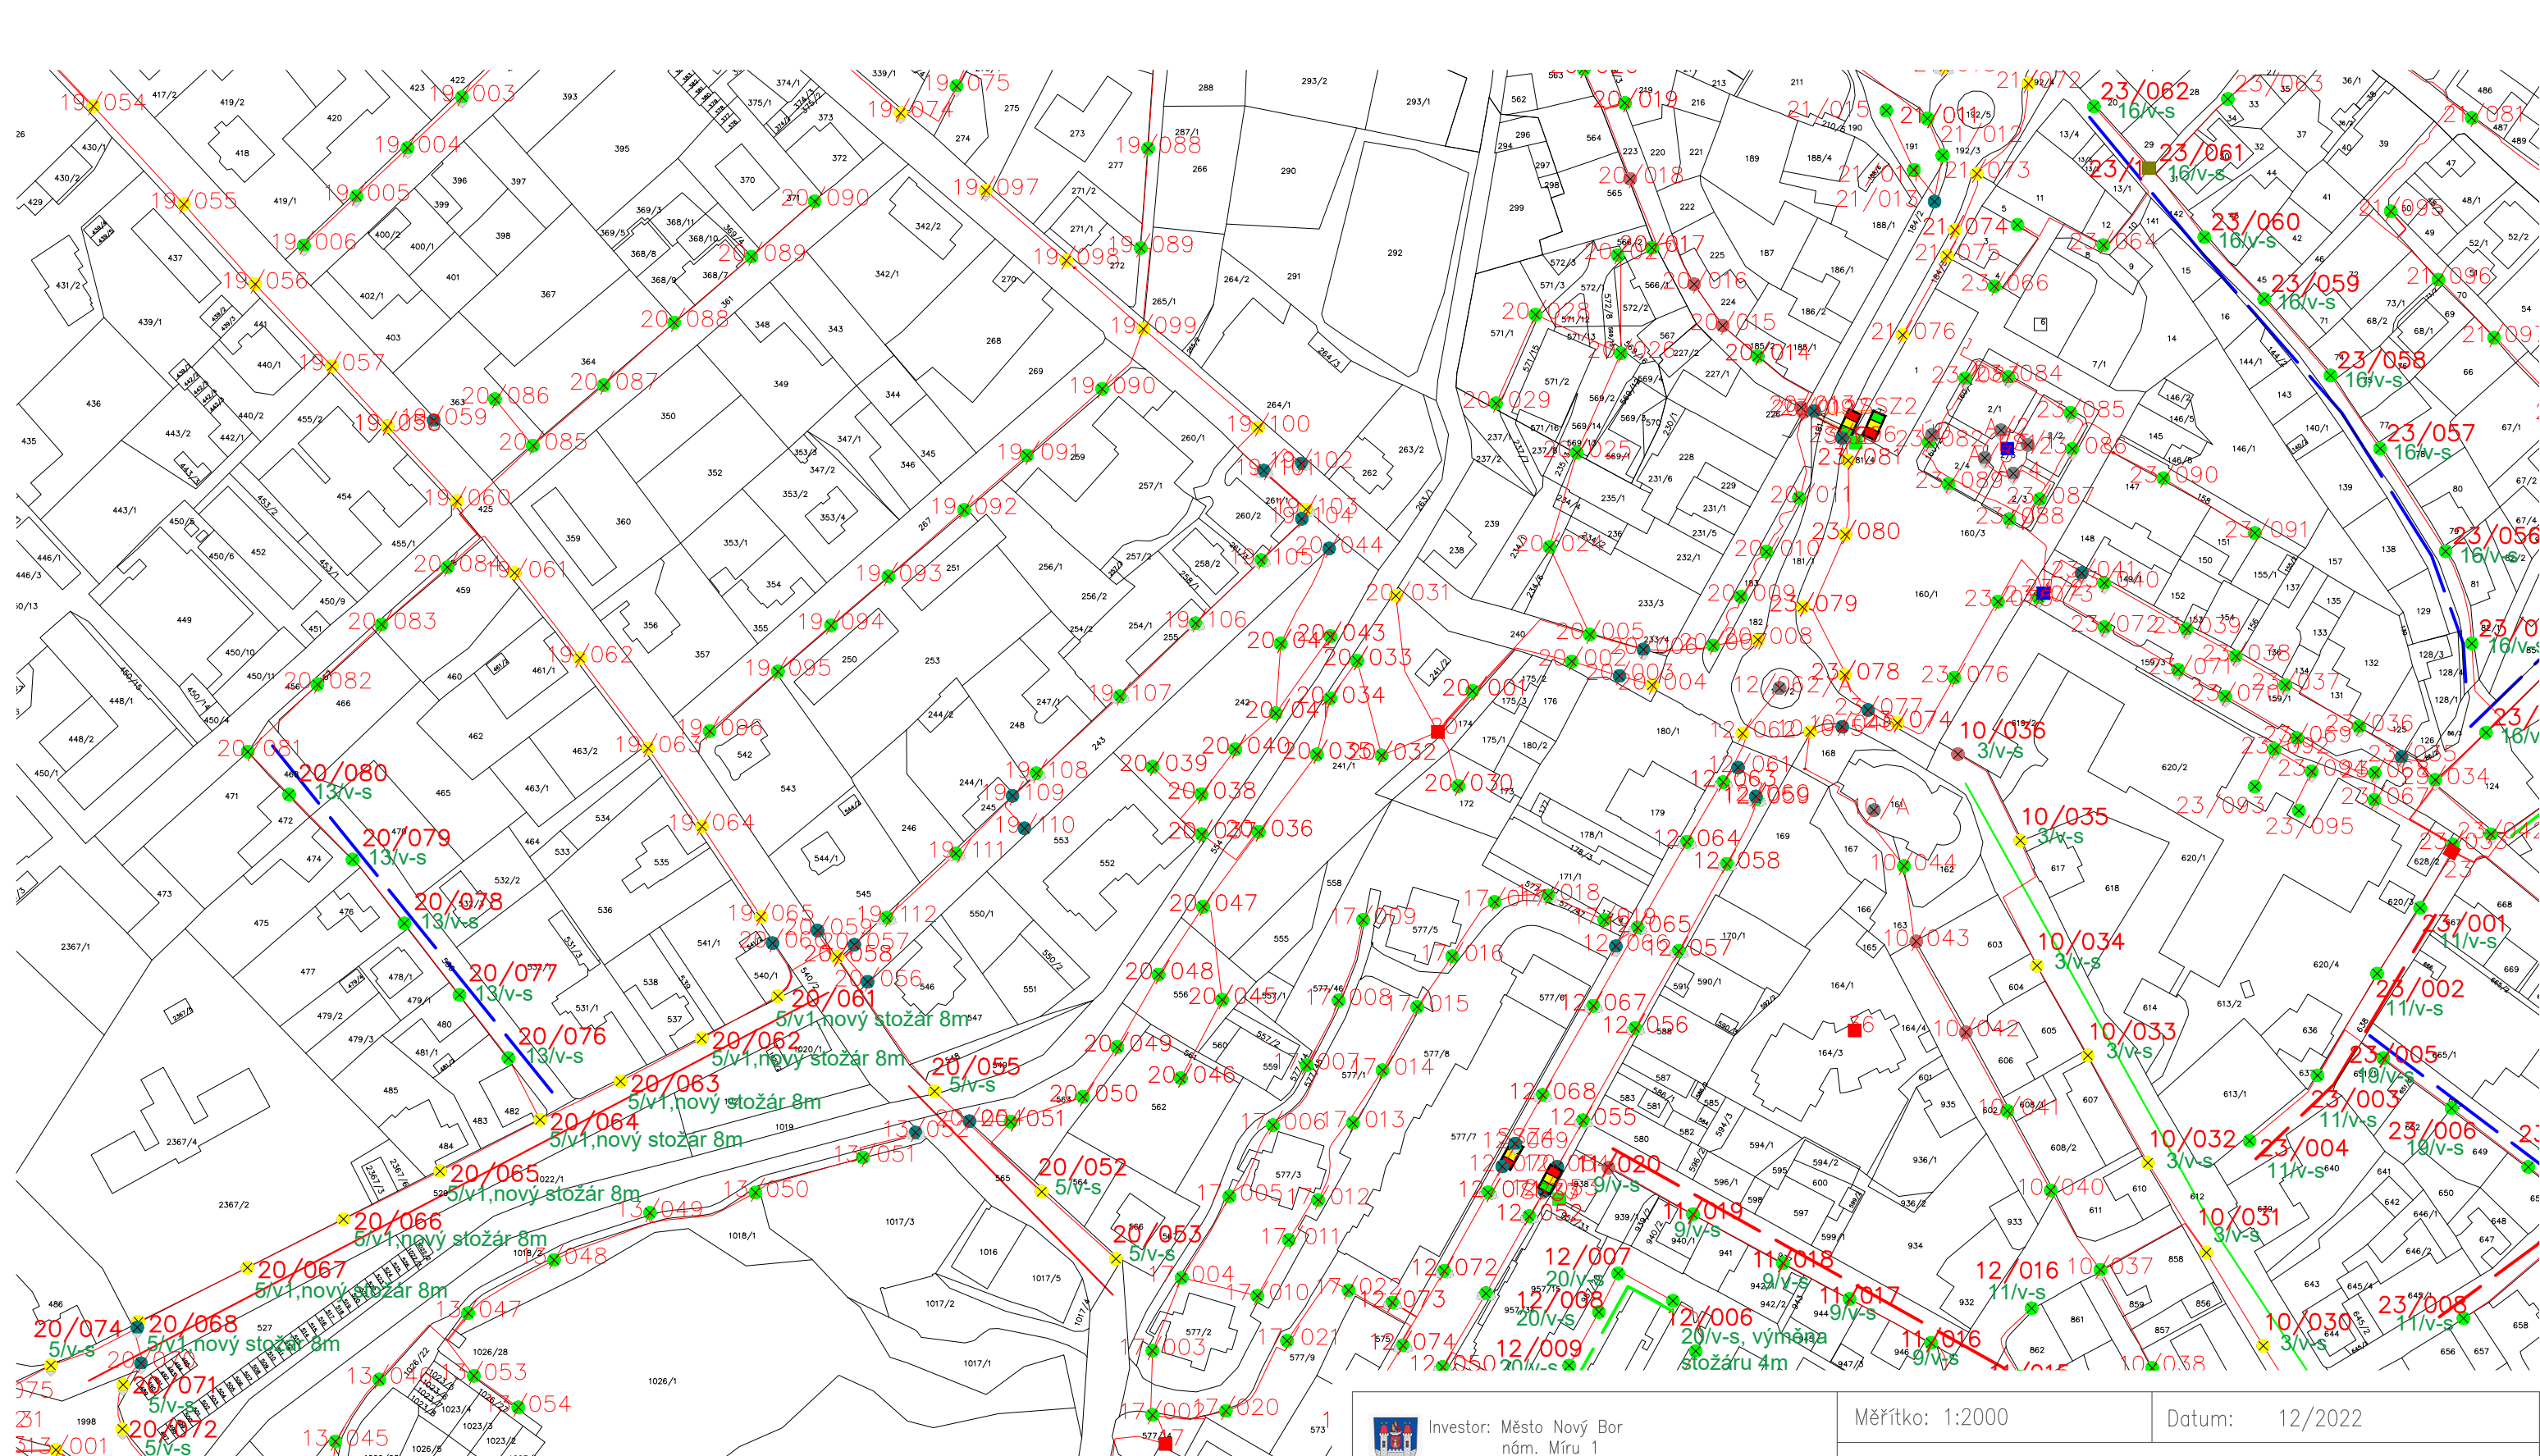










LEGENDA ZNAČEK:



-  SVÍTIDLO NA STOŽÁRU NADZEMNÍHO VEDENÍ NN-ČEZd
-  SVÍTIDLO NA STOŽÁRU NADZEMNÍHO VEDENÍ NN-Město Nový Bor
-  SVÍTIDLO NA SADOVÉM STOŽÁRU
-  SVÍTIDLO - NENÍ SOUČÁSTÍ PROJEKTU


Zatřídění komunikací

- M3**  **P3** 
- M4**  **P4** 
- M5**  **P5** 

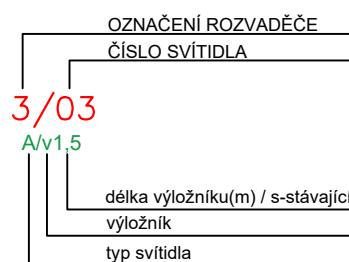ZNAČENÍ SVĚTELNÝCH BODŮ:



 <div>Investor: Město Nový Bor nám. Míru 1 473 01 Nový Bor</div>	Měřítko: 1:2000	Datum: 12/2022
	Název stavby:	
	Rekonstrukce veřejného osvětlení města Nový Bor	
 <div>Dodavatel: ČEZ Energetické služby s.r.o. Výstavní 1144/103 703 00 Ostrava – Vítkovice</div>		
Vypracoval: Ing. Rostislav Stallmach		
Kontroloval: Ing. Petr Šebesta		
Schválil: Ing. Rostislav Stallmach		
Stupeň: PDS	Název výkresu:	LIST
	Situační plán Nový Bor–Jih č.4	4/4

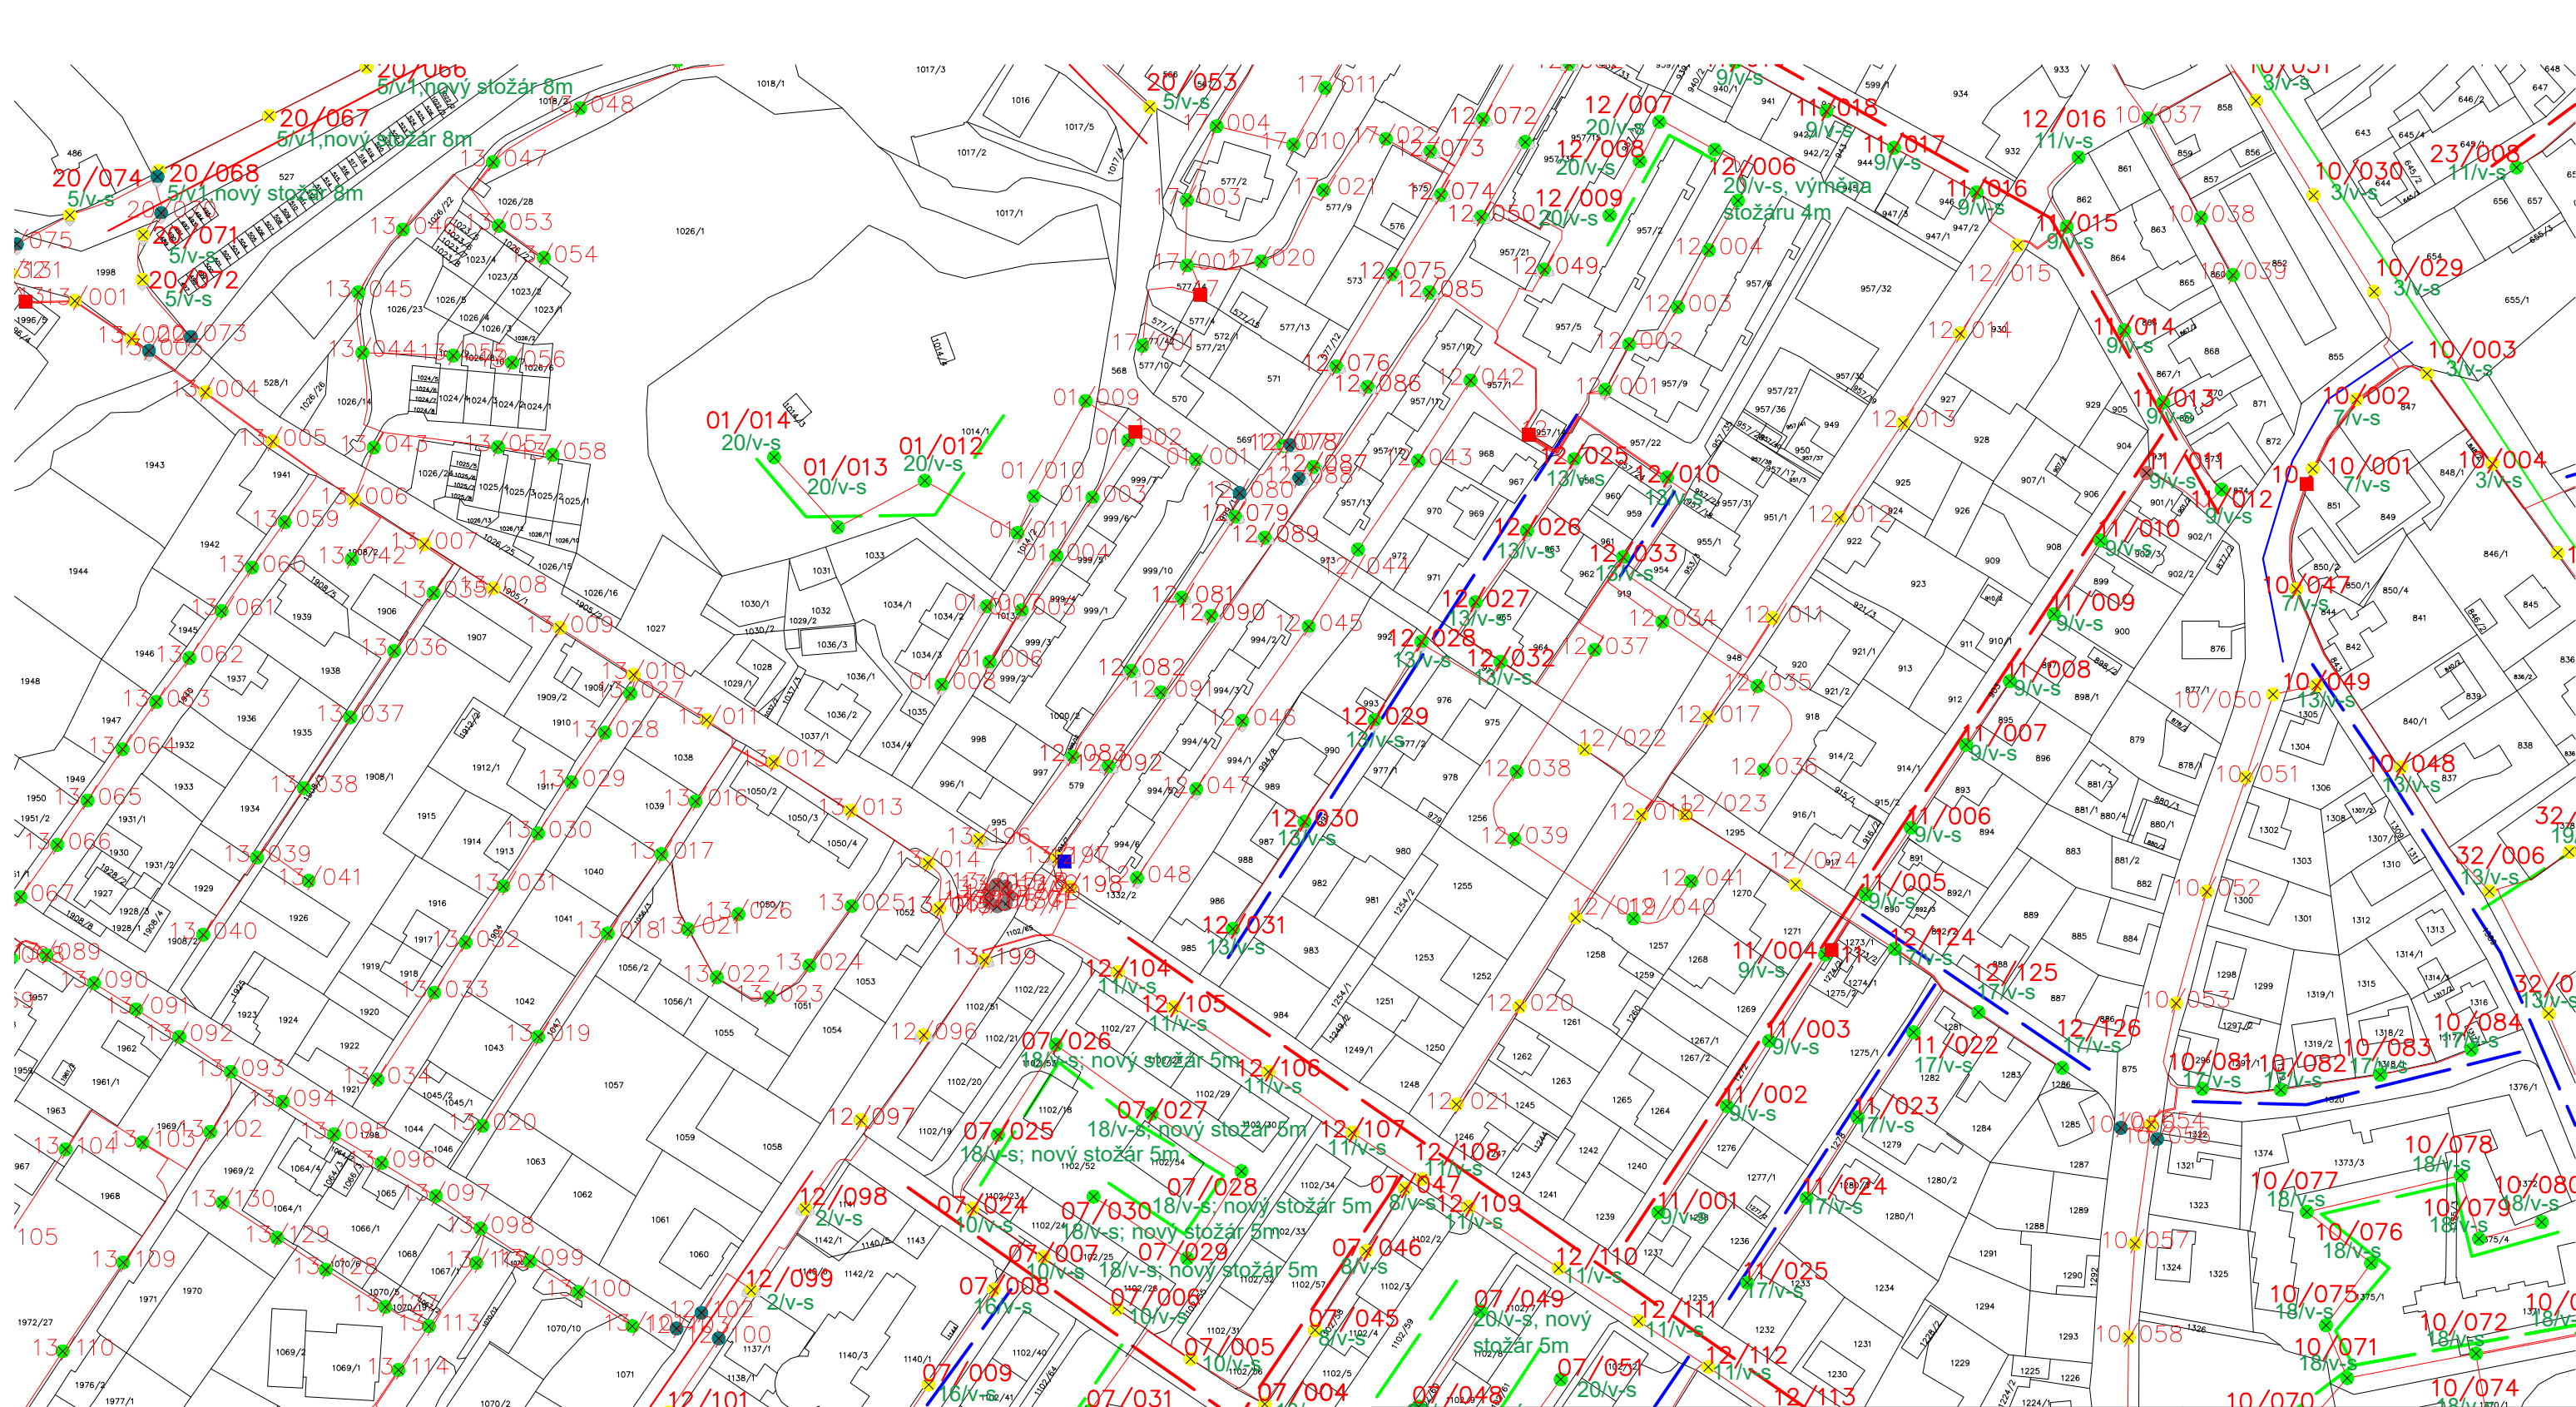


LEGENDA ZNAČEK:

- SVÍTIDLO NA STOŽÁRU NADZEMNÍHO VEDENÍ NN-ČEZd
- SVÍTIDLO NA STOŽÁRU NADZEMNÍHO VEDENÍ NN-Město Nový Bor
- SVÍTIDLO NA SADOVÉM STOŽÁRU
- SVÍTIDLO - NENÍ SOUČÁSTÍ PROJEKTU

Zatřídění komunikací

- M3
- M4
- M5
- P3
- P4
- P5

ZNAČENÍ SVĚTELNÝCH BODŮ:

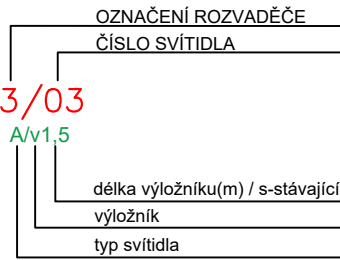

Investor: Město Nový Bor
nám. Míru 1
473 01 Nový Bor



Dodavatel: ČEZ Energetické služby s.r.o.
Výstavní 1144/103
703 00 Ostrava – Vítkovice

Vypracoval: Ing. Rostislav Stallmach

Kontroloval: Ing. Petr Šebesta

Schválil: Ing. Rostislav Stallmach

Stupeň: PDS

Měřítko: 1:2000

Datum: 12/2022

Název stavby:


Rekonstrukce veřejného osvětlení
města Nový Bor

Název výkresu:

Situační plán Nový Bor-Jih č.6

LIST

4/6

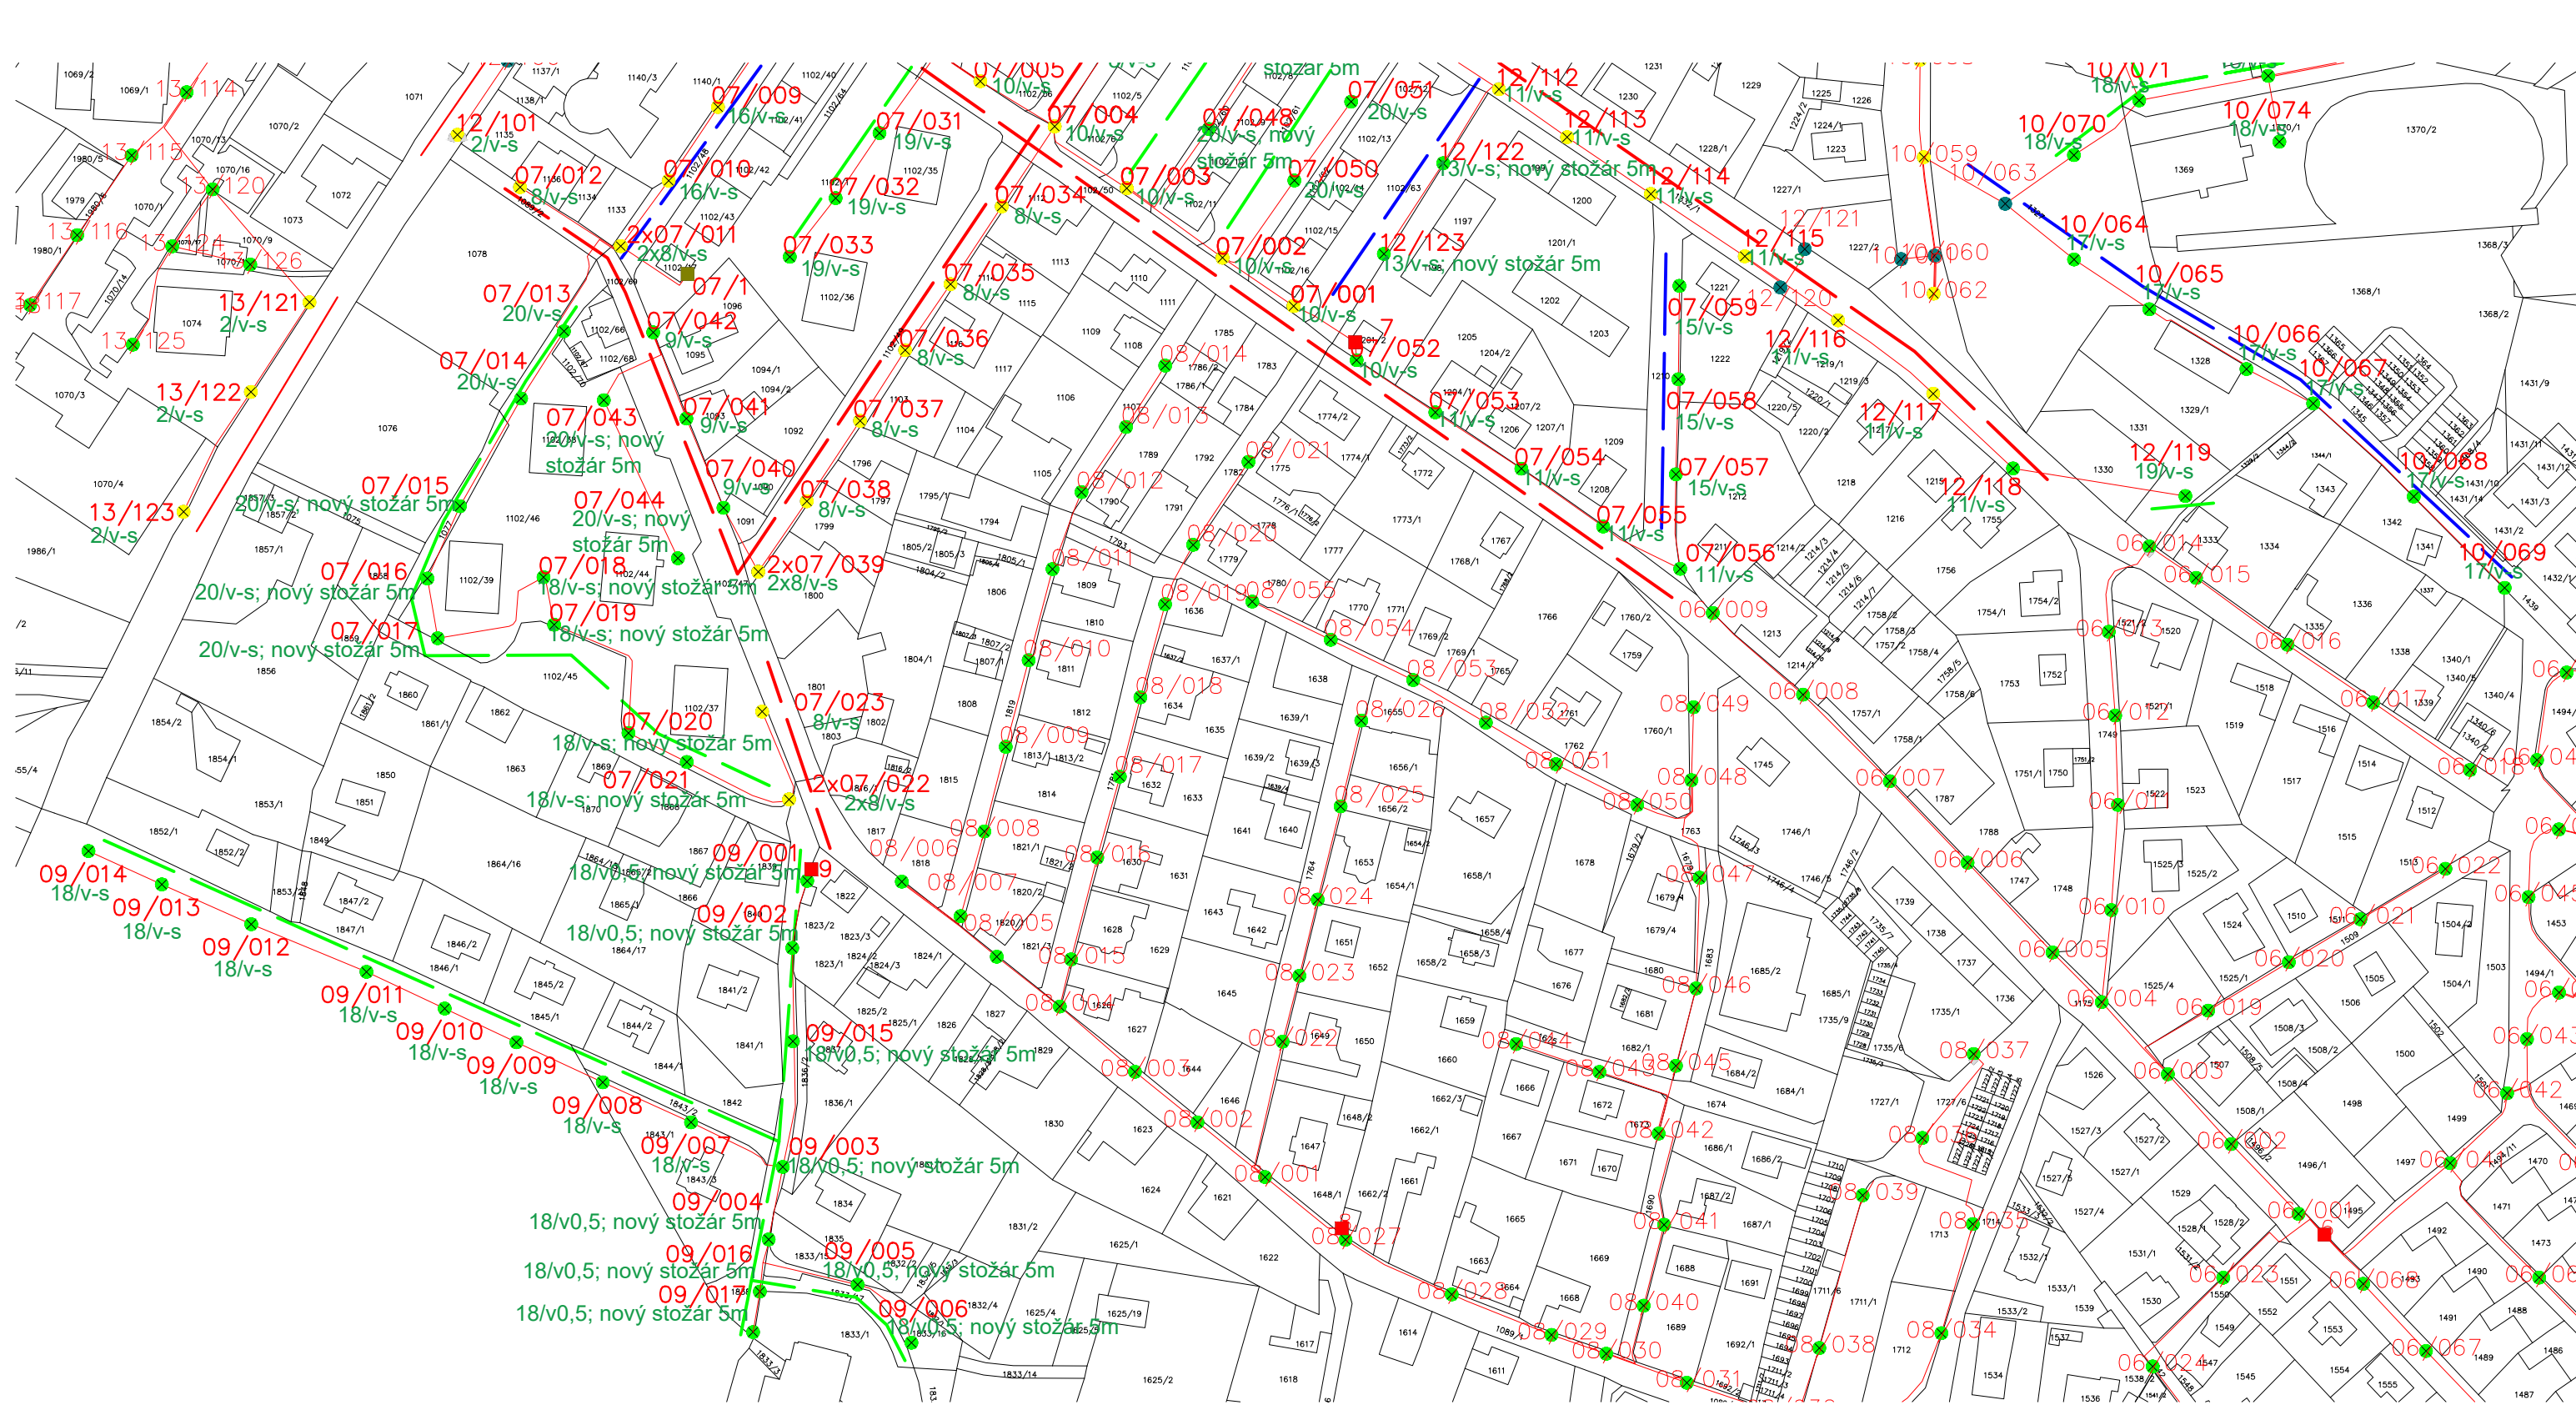


LEGENDA ZNAČEK:

- SVÍTIDLO NA STOŽÁRU NADZEMNÍHO VEDENÍ NN-ČEZd
- SVÍTIDLO NA STOŽÁRU NADZEMNÍHO VEDENÍ NN-Město Nový Bor
- SVÍTIDLO NA SADOVÉM STOŽÁRU
- SVÍTIDLO - NENÍ SOUČÁSTÍ PROJEKTU

Zatřídění komunikací

- M3 — P3 ---
- M4 — P4 ---
- M5 — P5 ---

ZNAČENÍ SVĚTELNÝCH BODŮ:

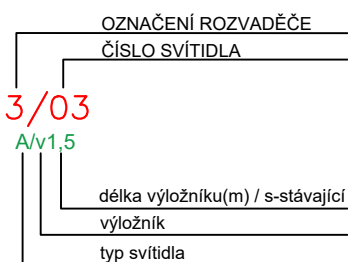

Investor: Město Nový Bor
nám. Míru 1
473 01 Nový Bor



Dodavatel: ČEZ Energetické služby s.r.o.
Výstavní 1144/103
703 00 Ostrava – Vítkovice

Vypracoval: Ing. Rostislav Stallmach

Kontroloval: Ing. Petr Šebesta

Schválil: Ing. Rostislav Stallmach

Stupeň: PDS

Měřítko: 1:1000

Datum: 12/2022

Název stavby:


Rekonstrukce veřejného osvětlení
města Nový Bor

Název výkresu:





Situační plán Nový Bor–Jih č.7

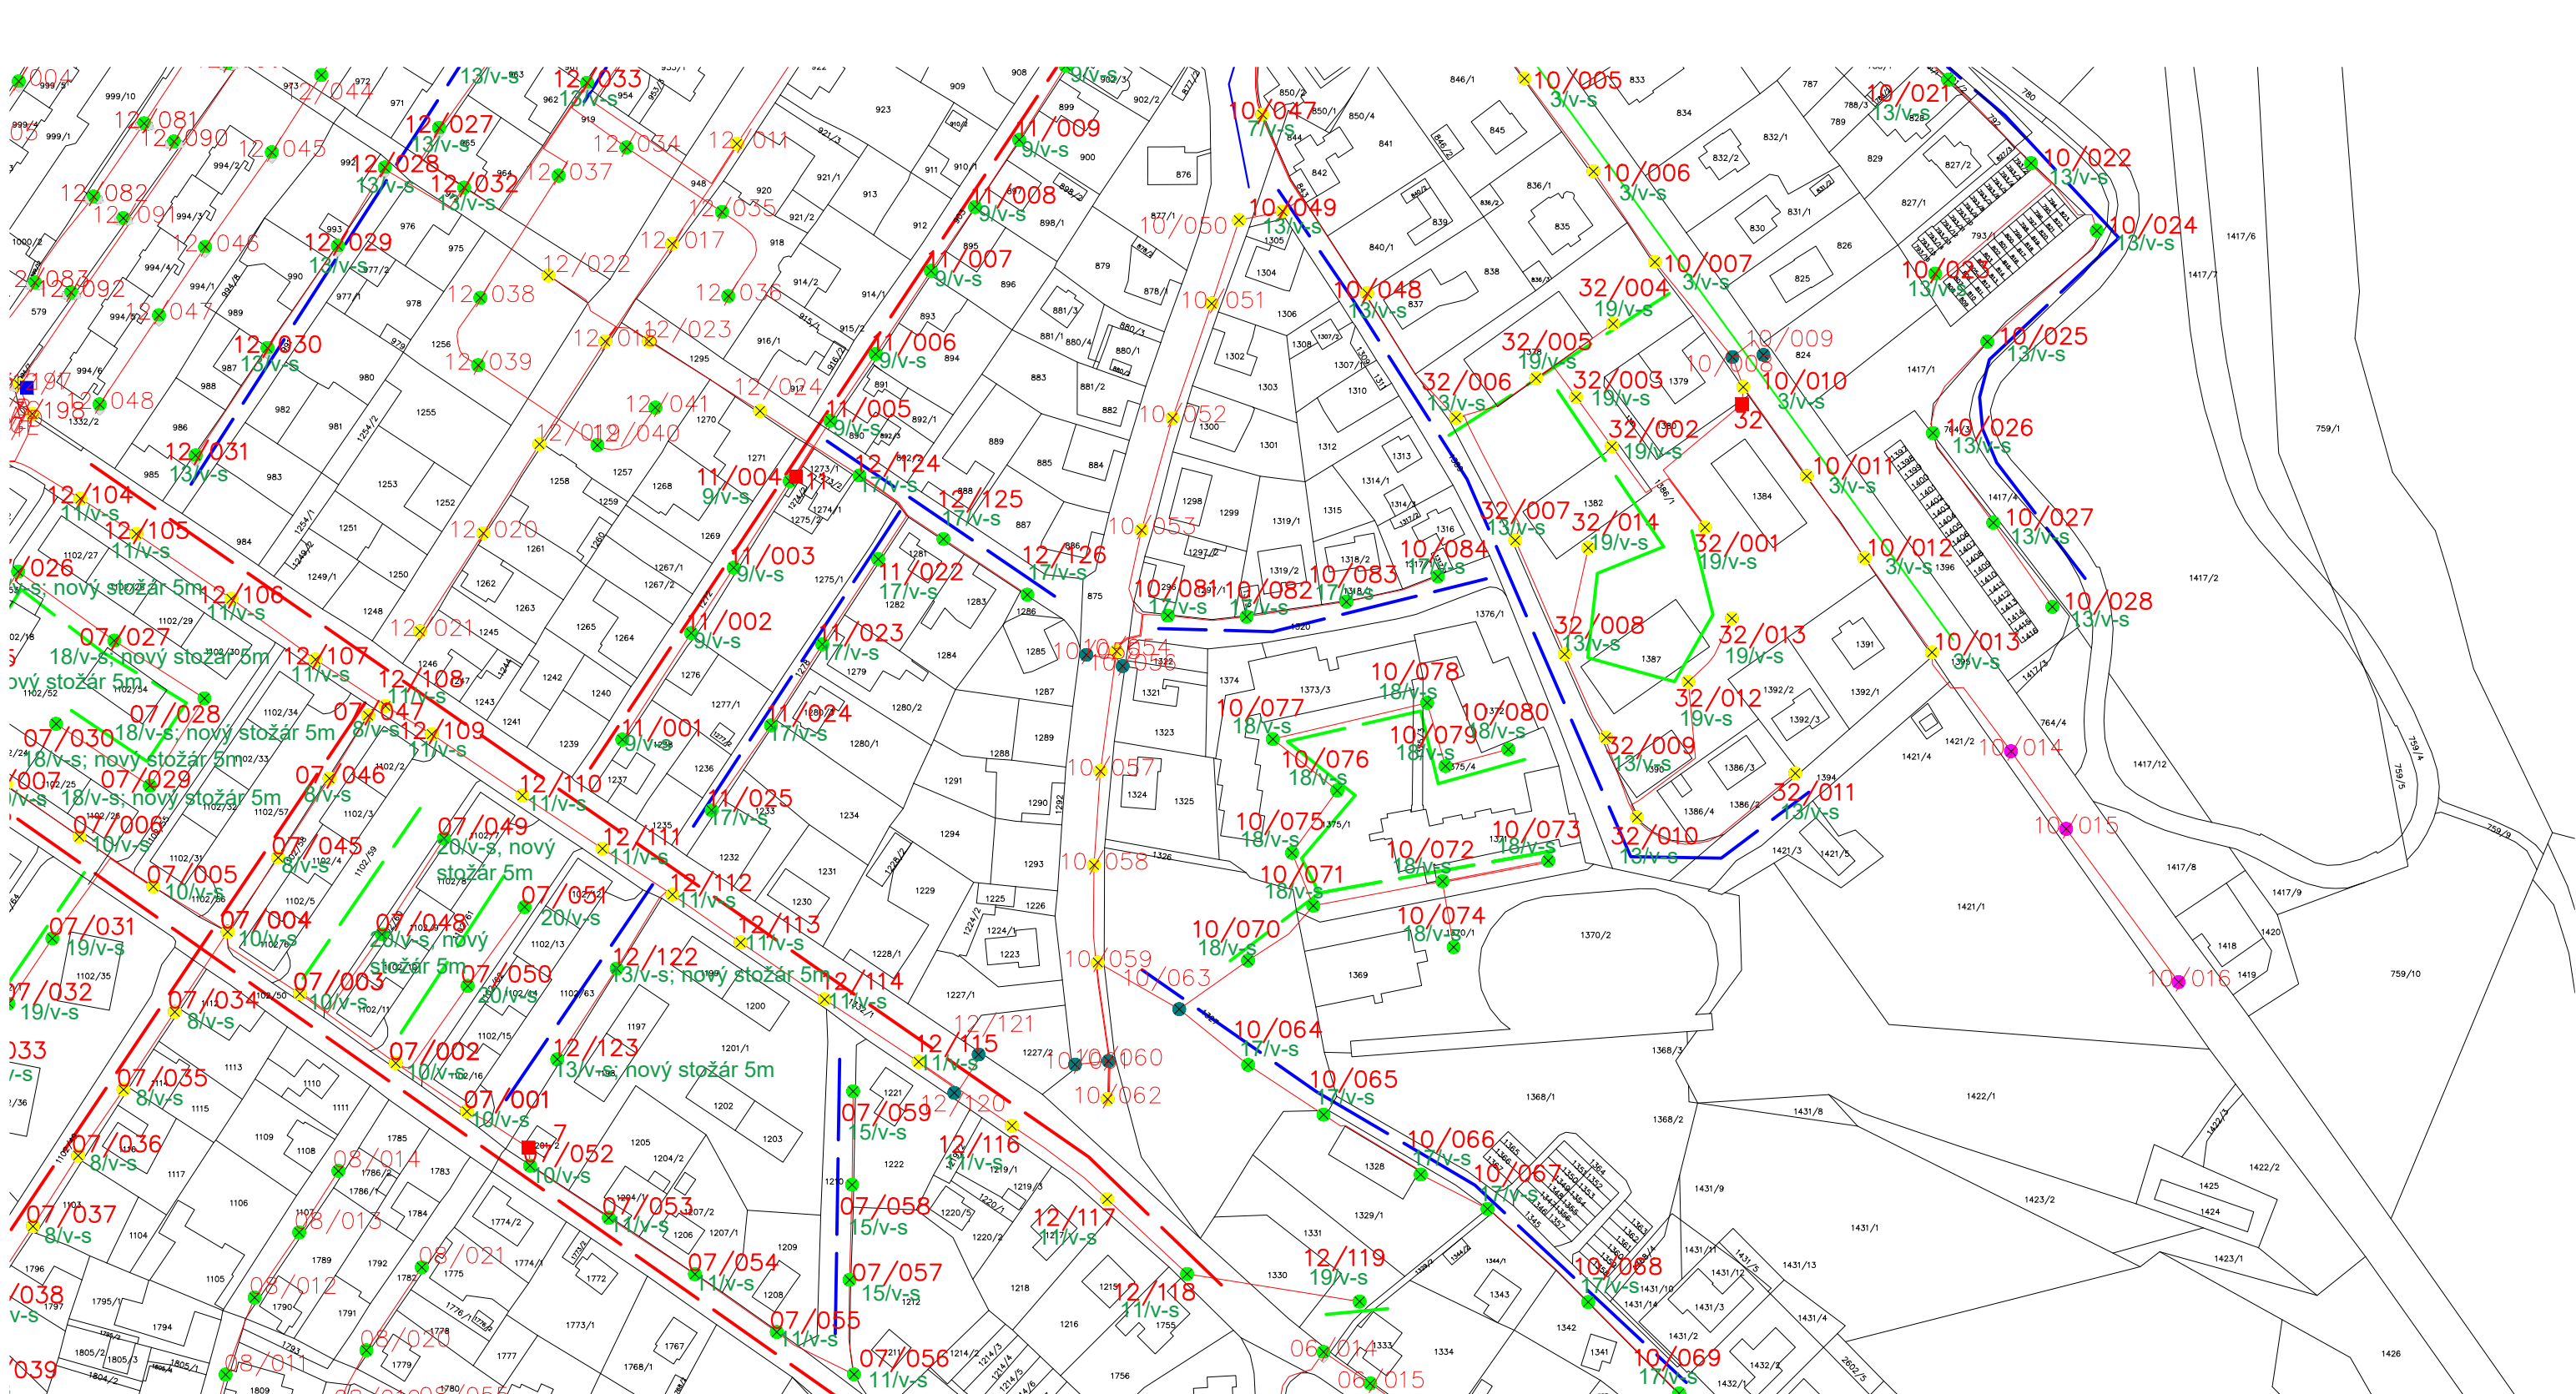LIST







4/7




LEGENDA ZNAČEK:

-  SVÍTIDLO NA STOŽÁRU NADZEMNÍHO VEDENÍ NN-ČEZd
-  SVÍTIDLO NA STOŽÁRU NADZEMNÍHO VEDENÍ NN-Město Nový Bor
-  SVÍTIDLO NA SADOVÉM STOŽÁRU
-  SVÍTIDLO - NENÍ SOUČÁSTÍ PROJEKTU

Zatřídění komunikací

- M3  P3 
- M4  P4 
- M5  P5 

ZNAČENÍ SVĚTELNÝCH BODŮ:

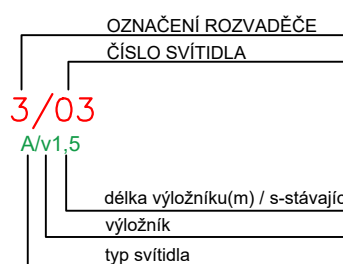

Investor: Město Nový Bor
nám. Míru 1
473 01 Nový Bor



Dodavatel: ČEZ Energetické služby s.r.o.
Výstavní 1144/103
703 00 Ostrava – Vítkovice

Vypracoval: Ing. Rostislav Stallmach

Kontroloval: Ing. Petr Šebesta

Schválil: Ing. Rostislav Stallmach

Stupeň: PDS

Měřítko: 1:2000

Datum: 12/2022

Název stavby:

Rekonstrukce veřejného osvětlení
města Nový Bor

Název výkresu:

Situační plán Nový Bor–Jih č.8

LIST

4/8