sonda do spáry u neznámého profilu (neobsahuje původní PD)

SVISLÝ ŘEZ A - A'

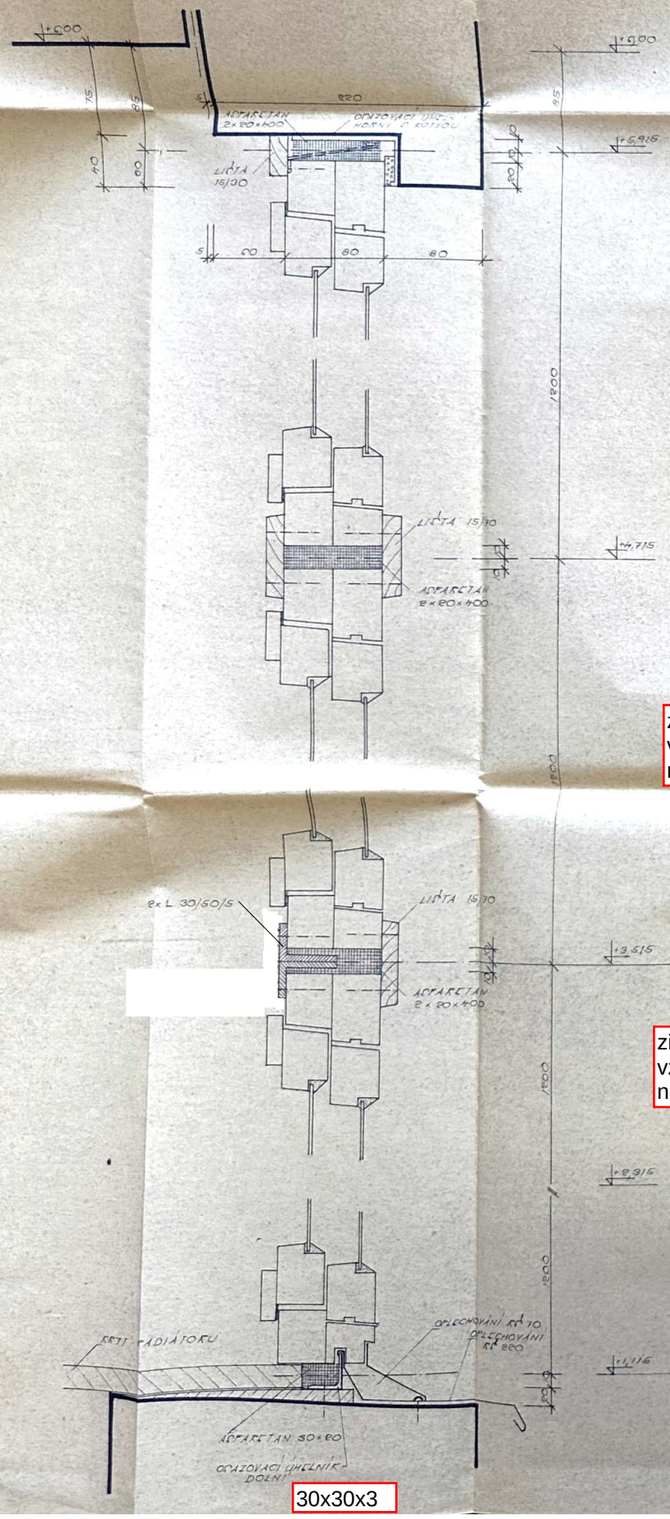

VODOROVNÝ ŘEZ B - B'

zřejmě 2 x L 45x45x4

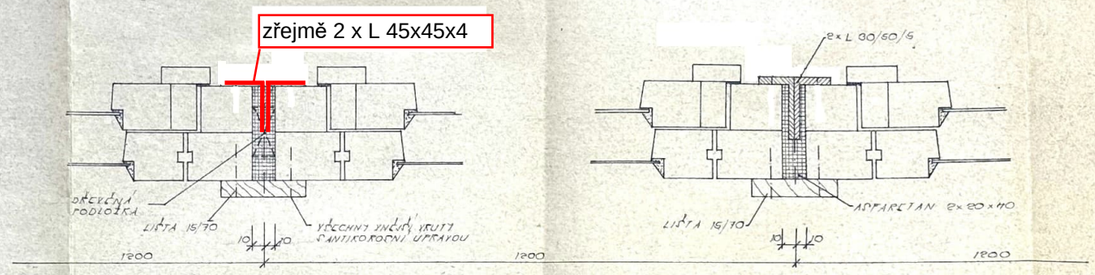

POHLED NA SESTAVU OKEN (30) V TĚLOCVIČNĚ

zřejmě 2 x L 45x45x4 ve vzdálenosti 2,4m neobsahuje původní PD

zřejmě 2 x L 45x45x4 ve vzdálenosti 2,4m neobsahuje původní PD

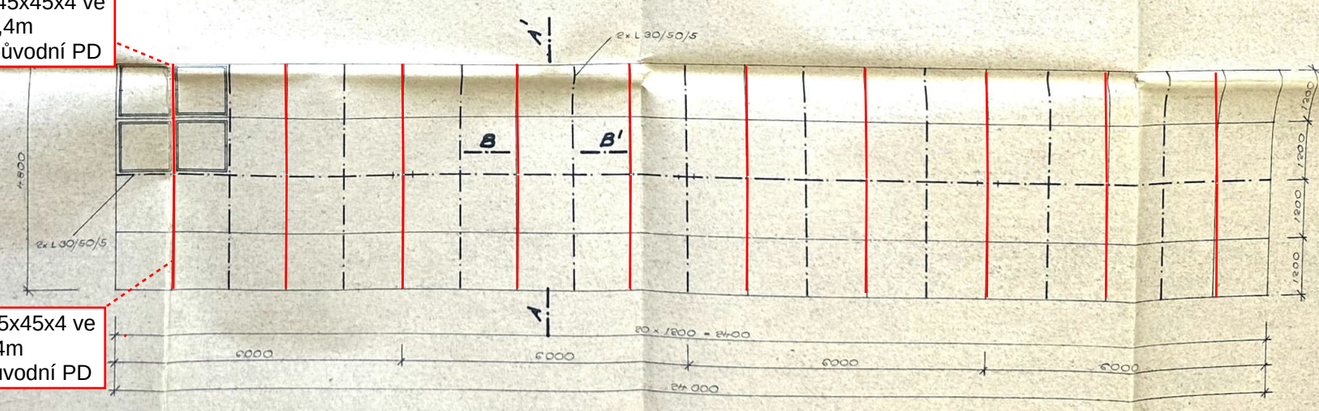

30x30x3

Stavební firmě

STAVA
stavební a obchodní společnost s r.o.
Nový Bor U trati 1430/III
PSČ 473 01 ☎ 0424-3631

ÚZEMÍ:	ING. ARCH. BERSE	VYPRACOVAL:	ING. ANTON
VED. PROJEKTANT:	ING. ANTON	KRESLIL:	KLADIVOVÁ
PROJEKTANT:	ING. ANTON	KONTROLOVAL:	ANT
KRAJ:	ČESKOLIPSKÝ	OKR:	NOVÝ BOR
INVESTOR:	MO LIBEREC		

KPÚ DĚTI NÁD LABEM

NOVÝ BOR - SÍDLIŠTĚ SVOBODNÝCH HRDINŮ
PŘÍSTAVBA TĚLOCVIČNY

OKNA (30) V TĚLOCVIČNĚ

FORMÁT A4	15
DAT. M	2107/70
STUPEŇ	PVP
ČÍS. ZAK.	2504/02 - ORS
ČÍS. ARCH.	
MĚŘÍTKO	1:50
ČÍSLO VÝKRESU	A47