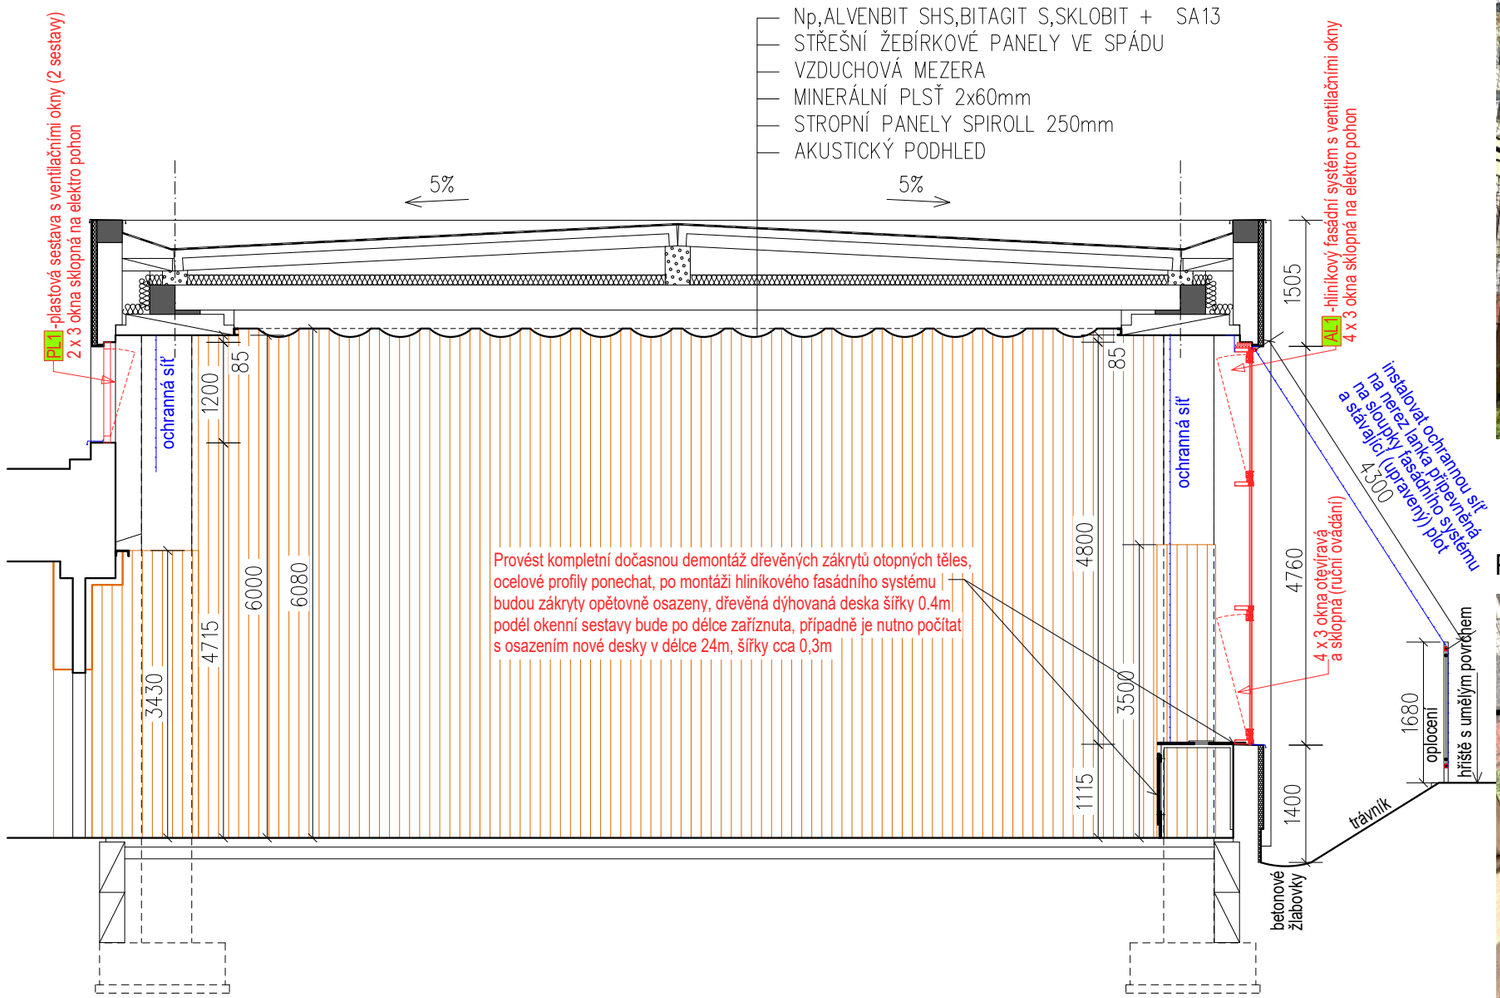

Severozápadní okenní stěna k výměně

Jihovýchodní okenní stěna k výměně

Pohled shora na zákryt otopných těles

Pohled boční na zákryt otopných těles

Celkový pohled na SZ sestavu oken tělocvičny

Pohled dovnitř zákrytu otopných těles tělocvičny

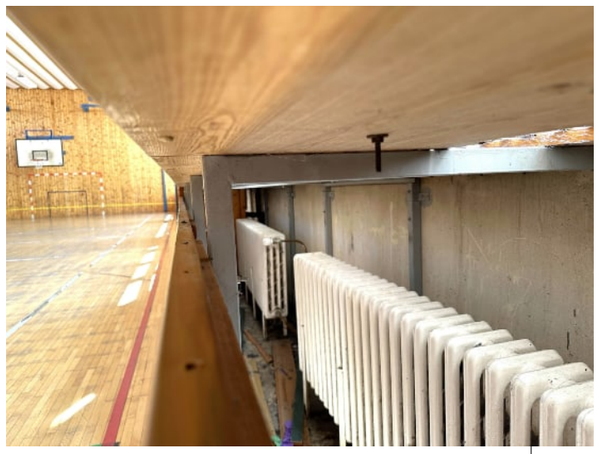

Technická pomoc - Výkresová část

Radek Voce
U Kartounky 670, 470 01 Česká Lípa
IČ 88608026
tel. 732 272 140, radek.voce@gmail.com

ZODP.PROJEKTANT	VYPRACOVAL	STUPEŇ PD: DVZ
ING.ARCH.LEOŠ BOGAR	RADEK VOCE	DATUM: 07/2025

STAVEBNÍK:

OBJEDNATEL: Služby města Nový Bor, p. o., Purkyňova 227, 473 01 Nový Bor

AKCE : **Výměna okenní fasády tělocvičny ZŠ nám. Míru 128, Nový Bor**

OBSAH : Řez A-A-navrhovaný stav | 1:75 | PARÉ