



## ETAPA 2.

č.p. 821

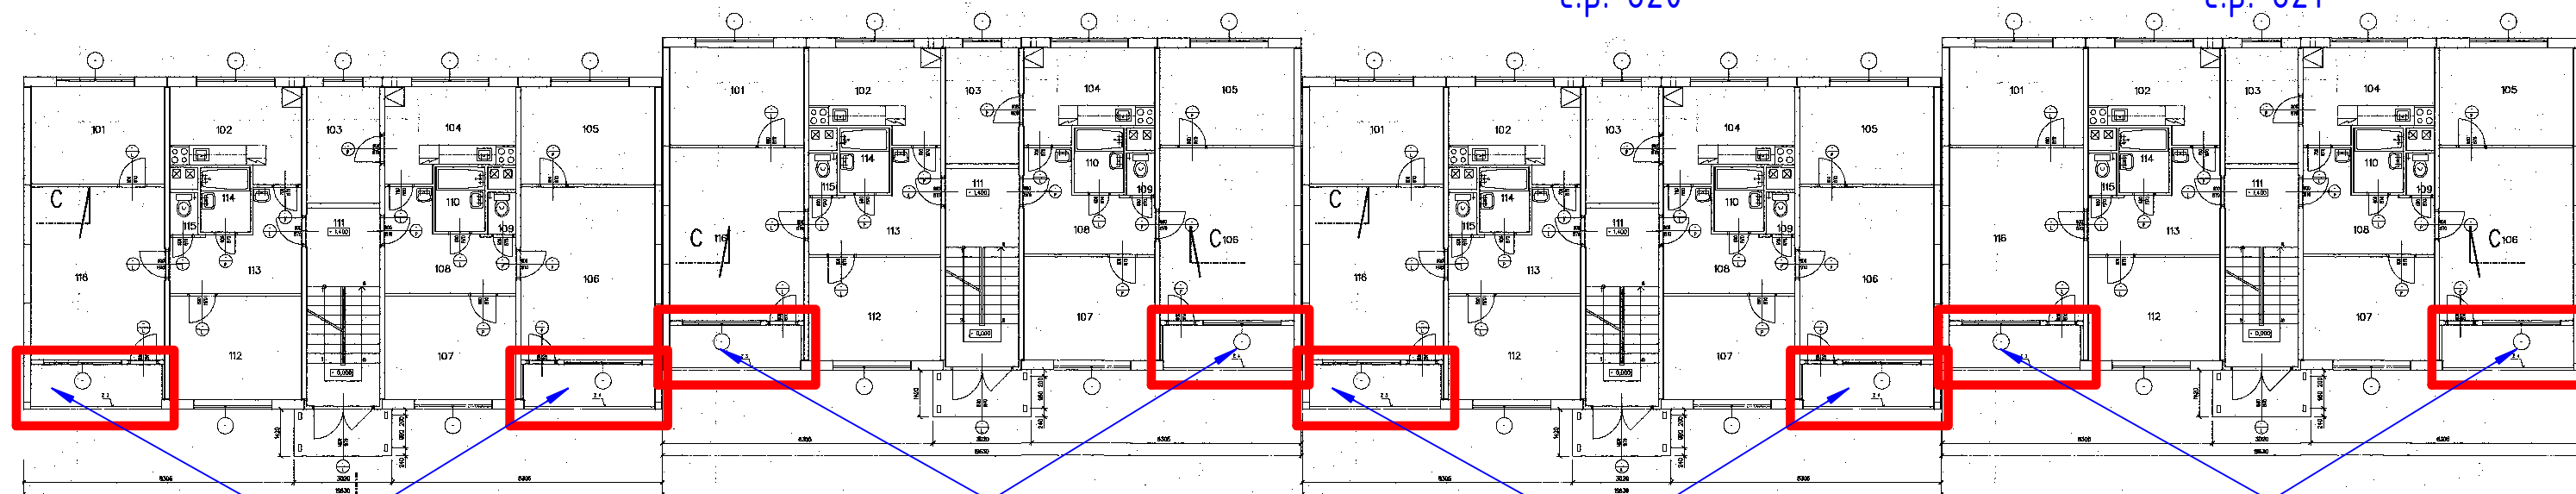

č.p. 821



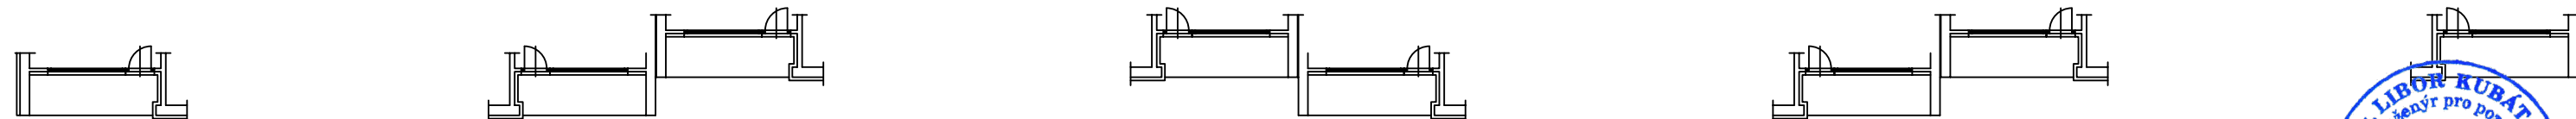OPRAVA LÓDŽÍÍ Č.P. 821



Č.REVIZE	DATUM REVIZE	POPIS REVIZE
001	18-11-2025	Výchozí vydání

<div>  <div> <b>KL-PLAN</b>  projektový ateliér </div> </div> <div> KL-PLAN s.r.o.  T: +420 777821078  info@klplan.cz  www.klplan.cz </div> <div>  </div>	<div> OPRAVA LODŽIÍ, NOVÝ BOR  BD UL. T.G.MASARYKA Č.P. 818,819,820,821 </div>		
	<div>D.1.1 Architektonicko- stavební řešení</div>		
	<div>Celkový půdorys</div>		
<div>HIP:</div> <div>Ing. Libor Kubát</div> <div>±0,000= *** m.n.m BPV</div>	<div>Investor</div> <div>Místo stavby</div> <div>Kraj</div>	<div>Služby města Nový Bor, p.o.</div> <div>Purkyňova 227, 473 01 Nový Bor</div> <div>IČ 22358072</div> <div>Nový Bor</div> <div>Liberecký</div>	<div>PARÉ ČÍSLO:</div> <div>ČÍSLO VÝKRESU:</div> <div>D.1.1.3.1</div>
<div>ZPRACOVATEL DÍLČÍ ČÁSTI:</div> <div>Ing. Libor Kubát</div>	<div>Číslo zakázky</div> <div>Měřítko</div> <div>Účel PD</div>	<div>2-2025/LK-DPS</div> <div>1:200</div> <div>Dokumentace pro provádění stavby</div>	
<div>VEDOUCÍ DÍLČÍ ČÁSTI:</div> <div>Ing. Libor Kubát</div>			