

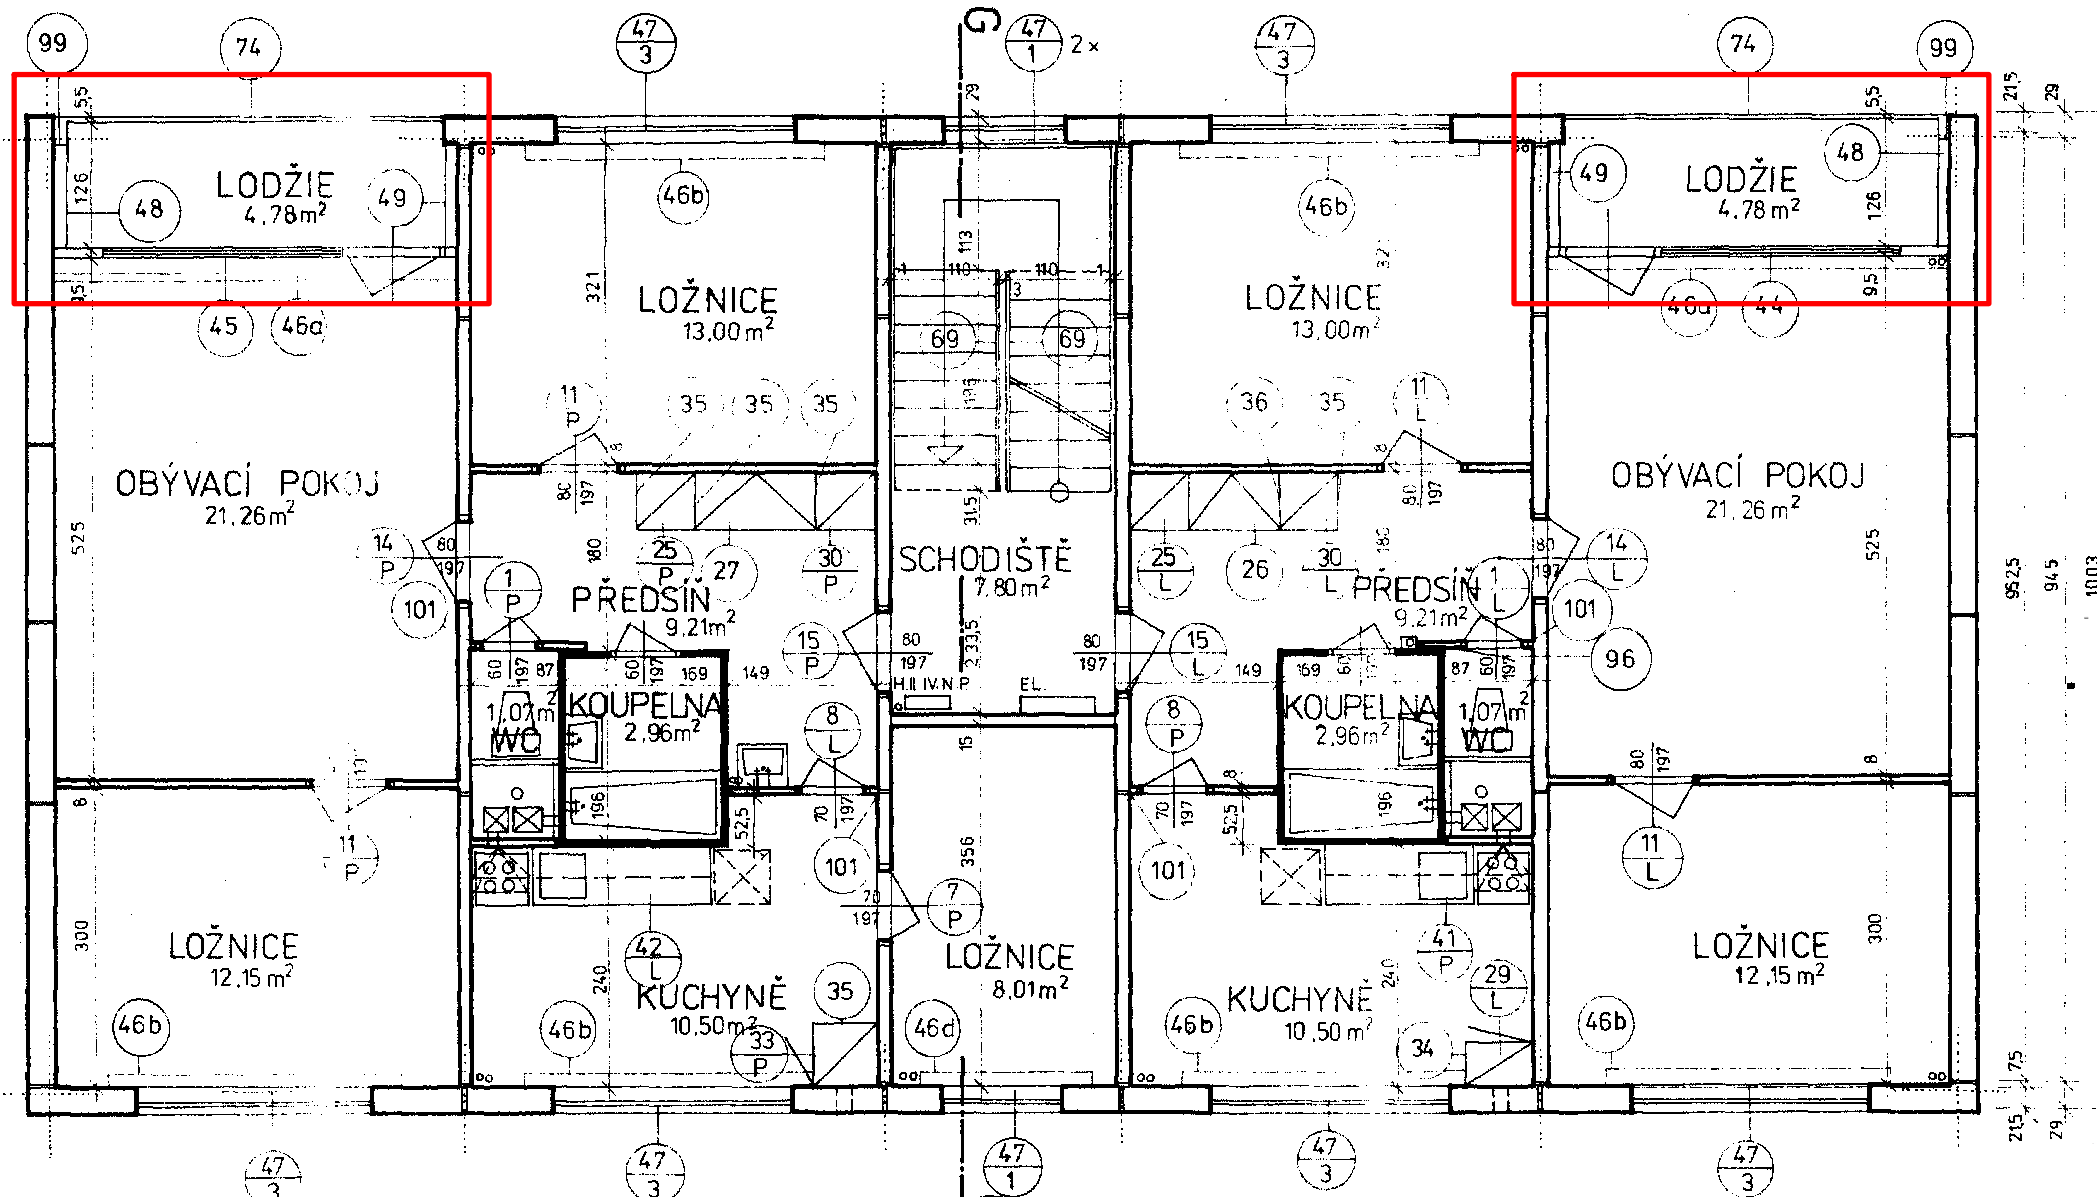


PRINCIP ZATEPLENÍ LODŽIÍ

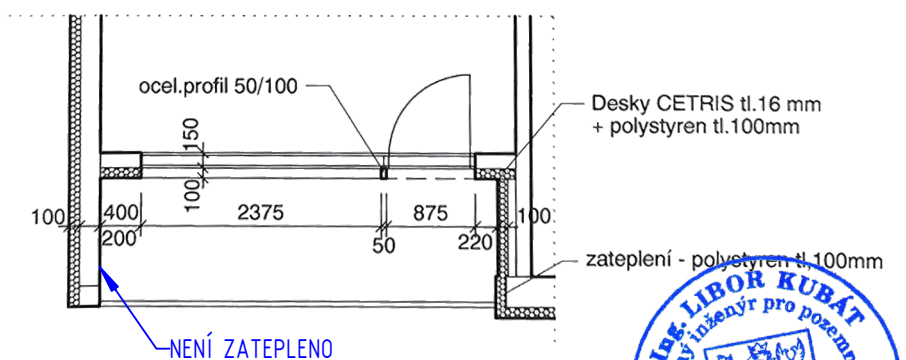

BYT KATEGORIE V-1.
OBYTNÁ PLOCHA 60,00m²
UŽITKOVÁ PLOCHA 78,16m²
LODŽIE 4,78m²

BYT KATEGORIE IV-1
OBYTNÁ PLOCHA 51,81m²
UŽITKOVÁ PLOCHA 70,18m²
LODŽIE 4,78m²

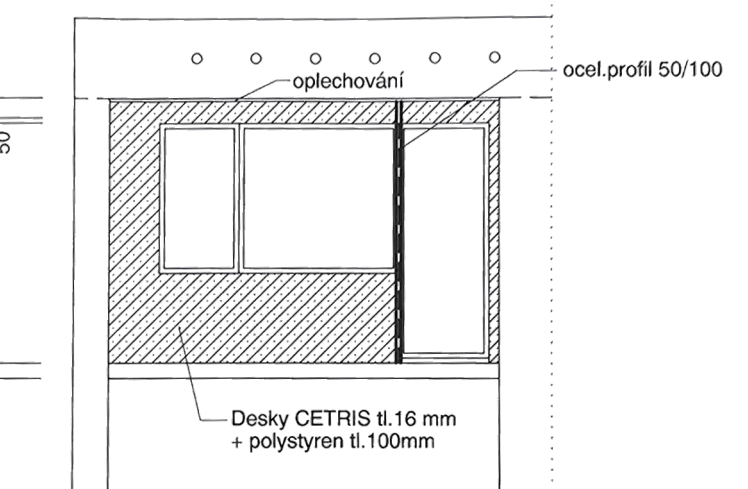

POZNÁMKA
CELÝ OBJEKT JE ZATEPLEN ETICS TL.100mm

REVIZE	DATUM REVIZE	POPIS REVIZE
1	18-11-2025	Výchozí vydání

OPRAVA LODŽIÍ, NOVÝ BOR BD UL. T.G.MASARYKA Č.P. 818,819,820,821			
D.1.1 Architektonicko- stavební řešení			
Typické podlaží-stávající stav			
HIP:	Investor	Služby města Nový Bor, p.o.	PARÉ ČÍSLO:
Ing. Libor Kubát		Purkyňova 227, 473 01 Nový Bor	
±0,000= *** m.n.m BPV		IČ 22358072	
ZPRACOVATEL DÍLČÍ ČÁSTI:	Místo stavby	Nový Bor	ČÍSLO VÝKRESU: D.1.1.3.3
Ing. Libor Kubát	Kraj	Liberecký	
VEDOUCÍ DÍLČÍ ČÁSTI:	Číslo zakázky	2-2025/LK-DPS	
Ing. Libor Kubát	Měřítko	1:75	Účel PD
	Účel PD	Dokumentace pro provádění stavby	