OPRAVA stoky B500 mm

OBEC – POVRCH: NOVÝ BOR – POVRCH ASFALTOBETONOVÝ | NOVÝ BOR – POVRCH ASFALTOBETONOVÝ | NOVÝ BOR – POVRCH ASFALTOBETONOVÝ

VZDÁLENOST ŠACHET	5	50	50	35	40	40	50	40	50	40	40	9
ČÍSLA ŠACHET	Šst1	Š1	Š2	Š3	Š4	Š5	Š6	Š7	Š8	Š9	Š10	Š11	Šst2

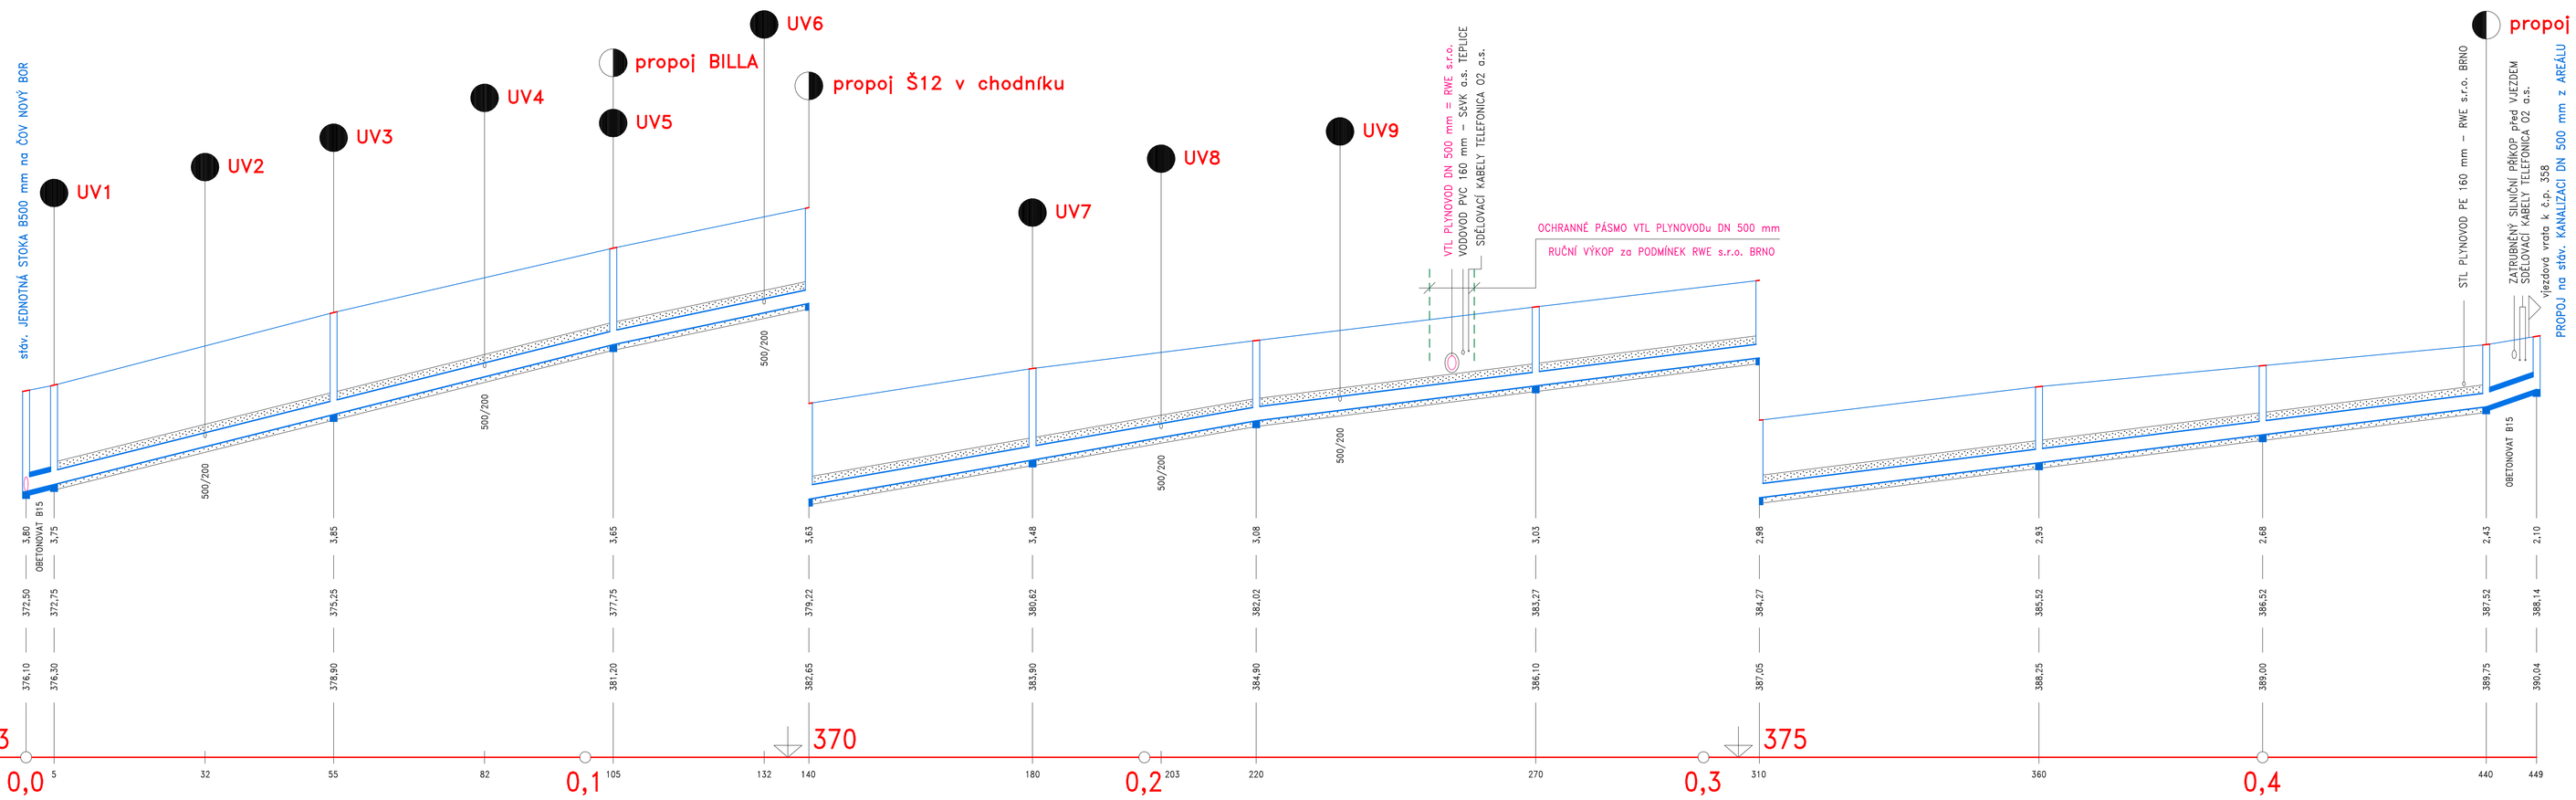

VÝKOP RÝHY	3,80	3,75	3,85	3,65	3,63	3,48	3,08	3,03	2,98	2,93	2,68	2,43	2,10
DNO POTRUBÍ	372,50	372,75	375,25	377,75	379,22	380,62	382,02	383,27	384,27	385,52	386,52	387,52	388,14
STÁVAJÍCÍ TERÉN	376,10	376,30	378,90	381,20	382,65	383,90	384,90	386,10	387,05	388,25	389,00	389,75	390,04
SROVNÁVACÍ ROVINA	363				370				375				
staničení km, m	0,0	5	32	55	82	0,1	105	132	140	180	0,2	203	220	270	0,3	310	360	0,4	440	449

SKLON % – DÉLKA m	5,0	105	4,2	35	3,5	80	2,5	220	7,0	9												
MATERIÁL – DÉLKA m	KTH 500 mm, třída 160, FN 80																					449
KAPACITA l/s, m/s	849	4,32	778	3,96	710	3,62	600	3,06	1005	5,12												

OPRAVA JEDNOTNÉ STOKY B500 mm ulice B. EGERMANNA, NOVÝ BOR

VÝŠKOVÝ SYSTÉM :
– BALT po VYROVNÁNÍ

VYPRACOVAL	ING. JOSEF FOLBRECHT – VODOHOSPODÁŘSKÉ PROJEKTY NOVÝ BOR II., ŽIŽKOVA 205, PSČ 473 01, IČO 12073709	ATELIER PROJEKTOVÝCH A INŽENÝRSKÝCH SLUŽEB NOVÝ BOR	
INVESTOR	MĚSTO NOVÝ BOR, náměstí MÍRU 1, NOVÝ BOR	FORMÁT	A0
MÍSTO STAVBY	NOVÝ BOR	DATUM	VIII. 2009
OPRAVA JEDNOTNÉ STOKY B500 mm ulice B. EGERMANNA, NOVÝ BOR		ÚČEL	DSP
		MĚŘÍTKO	1 : 500/1 : 100
		Č. ZAKÁZKY	2009/11
PODÉLNÝ PROFIL OPRAVY STOKY		ČÍSLO KOPIE	ČÍSLO VÝKRESU 4

PROPOJ BILLA

OBEC – POVRCH: – ASFALTOBETON | NOVÝ BOR – POVRCH TRAVNATÝ

VZDÁLENOST ŠACHET	12
ČÍSLA ŠACHET	Š3 Š8

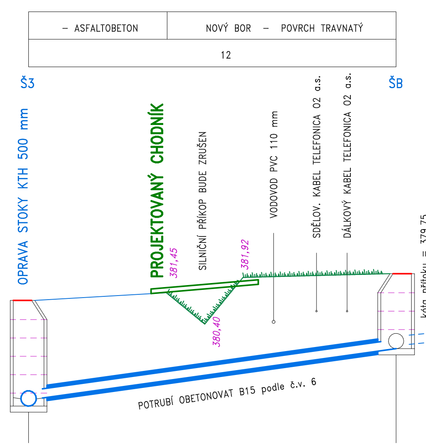

VÝKOP RÝHY	3,55	2,55
	3,45	
DNO POTRUBÍ	377,75	378,62
	377,55	
STÁVAJÍCÍ TERÉN	381,20	383,07
SROVNÁVACÍ ROVINA	368	
staničení km, m	0,0	12

SKLON % – DÉLKA m	14,0	12
MATERIÁL – DÉLKA m	KTH 300 mm, třída 240, FN 72	12
KAPACITA l/s, m/s	368	5,20

PROPOJ CHODNÍK

OBEC – POVRCH: NOVÝ BOR – POVRCH ZPEVNĚNÝ

VZDÁLENOST ŠACHET	5
ČÍSLA ŠACHET	Š4 Š12

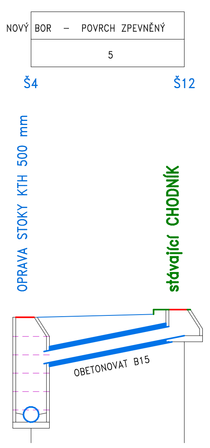

VÝKOP RÝHY	3,63	0,95
	1,70	
DNO POTRUBÍ	379,22	382,05
	381,05	
STÁVAJÍCÍ TERÉN	382,65	382,90
SROVNÁVACÍ ROVINA	370	
staničení km, m	0,0	5

SKLON % – DÉLKA m	20,0	5
MATERIÁL – DÉLKA m	KTH 400 mm, třída 200, FN 80	5
KAPACITA l/s, m/s	942	7,50

SPLAŠKOVÁ KANALIZACE

OBEC – POVRCH: NOVÝ BOR – POVRCH ASFALTOBETONOVÝ

VZDÁLENOST ŠACHET	20
ČÍSLA ŠACHET	Š11 Š13

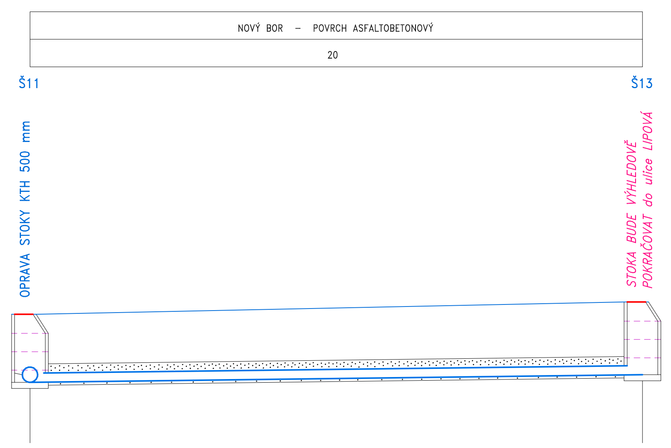

VÝKOP RÝHY	2,43	2,47
DNO POTRUBÍ	387,52	387,78
STÁVAJÍCÍ TERÉN	389,75	390,15
SROVNÁVACÍ ROVINA	377	
staničení km, m	0,0	20

SKLON % – DÉLKA m	1,3	20
MATERIÁL – DÉLKA m	KTH 300 mm, třída 240, FN 72	20
KAPACITA l/s, m/s	112	1,58

OPRAVA JEDNOTNÉ STOKY B500 mm ulice B. EGERMANNA, NOVÝ BOR

VÝŠKOVÝ SYSTÉM :
– BALT po VYROVNÁNÍ

VYPRACOVAL	ING. JOSEF FOLBRECHT – VODOHOSPODÁŘSKÉ PROJEKTY NOVÝ BOR II., ŽIŽKOVA 205, PSČ 473 01, IČO 12073709	ATELIER PROJEKTOVÝCH A INŽENÝRSKÝCH SLUŽEB NOVÝ BOR	
INVESTOR	MĚSTO NOVÝ BOR, náměstí MÍRU 1, NOVÝ BOR	FORMÁT	A0
MÍSTO STAVBY	NOVÝ BOR	DATUM	VIII. 2009
OPRAVA JEDNOTNÉ STOKY B500 mm ulice B. EGERMANNA, NOVÝ BOR		ÚČEL	DSP
		MĚŘÍTKO	1 : 100/1 : 100
		Č. ZAKÁZKY	2009/11
PODÉLNÉ PROFILY PROPOJŮ		ČÍSLO KOPIE	ČÍSLO VÝKRESU 5