

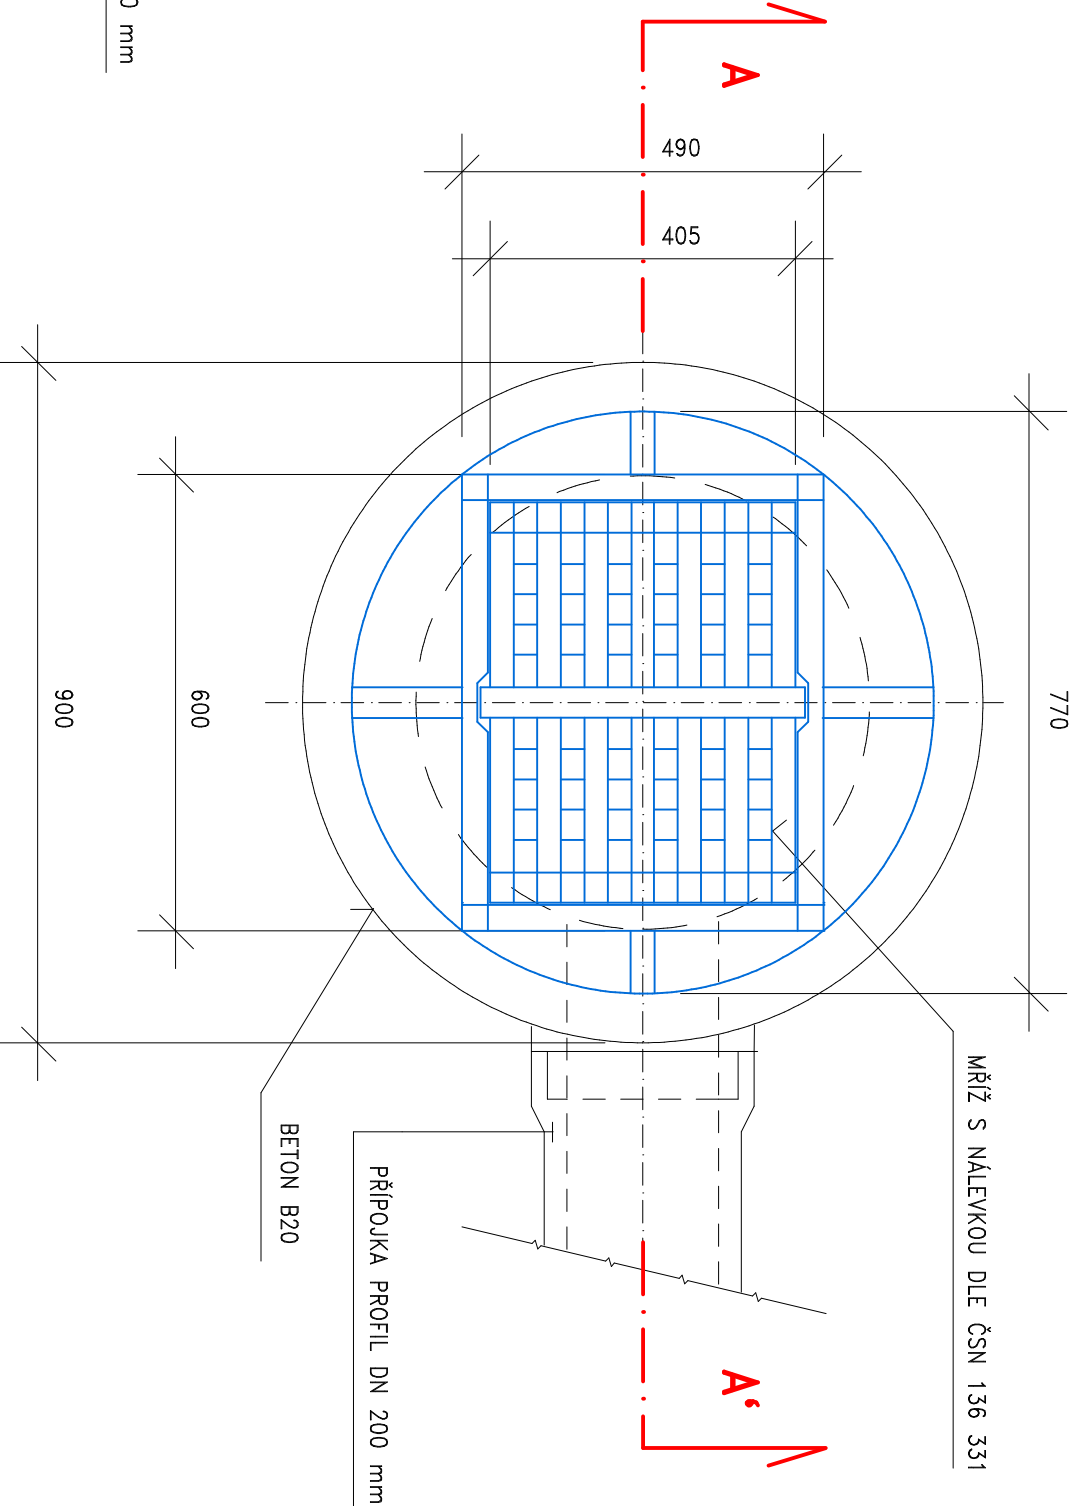


ŘEZ A – A‘

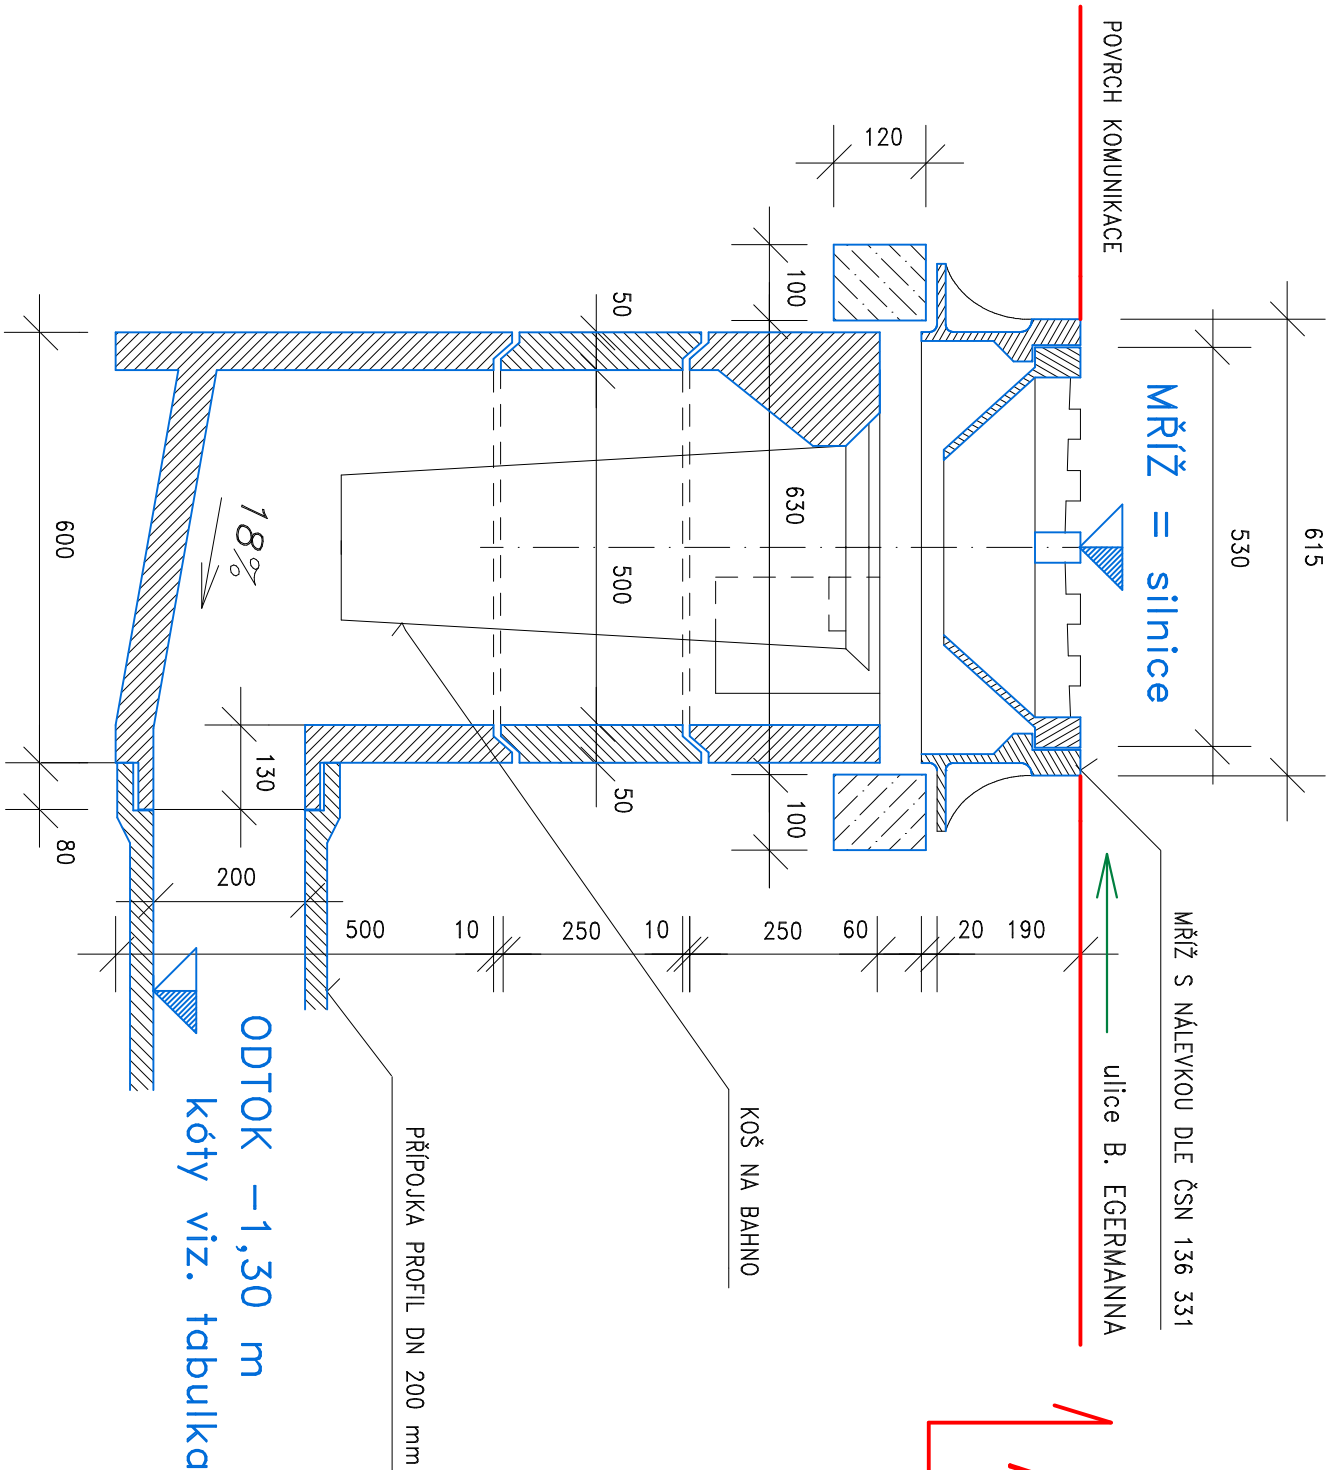

PŮDORYS

ULIČNÍ DEŠŤOVÁ VPUŠŤ NORMÁLNÍ

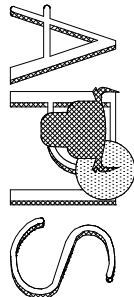

VYPRACOVAL	ING. JOSEF FOLBRECHT – VODOHOSPODÁŘSKÉ PROJEKTY	ATELIER PROJEKTOVÝCH A INŽENÝRSKÝCH SLUŽEB NOVÝ BOR	
INVESTOR	NOVÝ BOR II., ŽILKOVÁ 205, PSČ 473 01, IČO 12073709	FORMÁT	A3
MÍSTO STAVBY	MĚSTO NOVÝ BOR, náměstí MÍRU 1, NOVÝ BOR	DATUM	VIII. 2009
OPRAVA JEDNOTNÉ STOKY B500 mm ulice B. EGERMANNNA, NOVÝ BOR		ÚČEL	DSP
		MĚŘÍTKO	1 : 10
		č. ZAKÁZKY	2009/11
ULIČNÍ DEŠŤOVÁ VPUŠŤ MONTOVANÁ		ČÍSLO KOPIE	ČÍSLO VÝKRESU 9

OPRAVA JEDNOTNÉ STOKY B500 mm ulice B. EGERMANNNA, NOVÝ BOR