ŘEZ C–C’

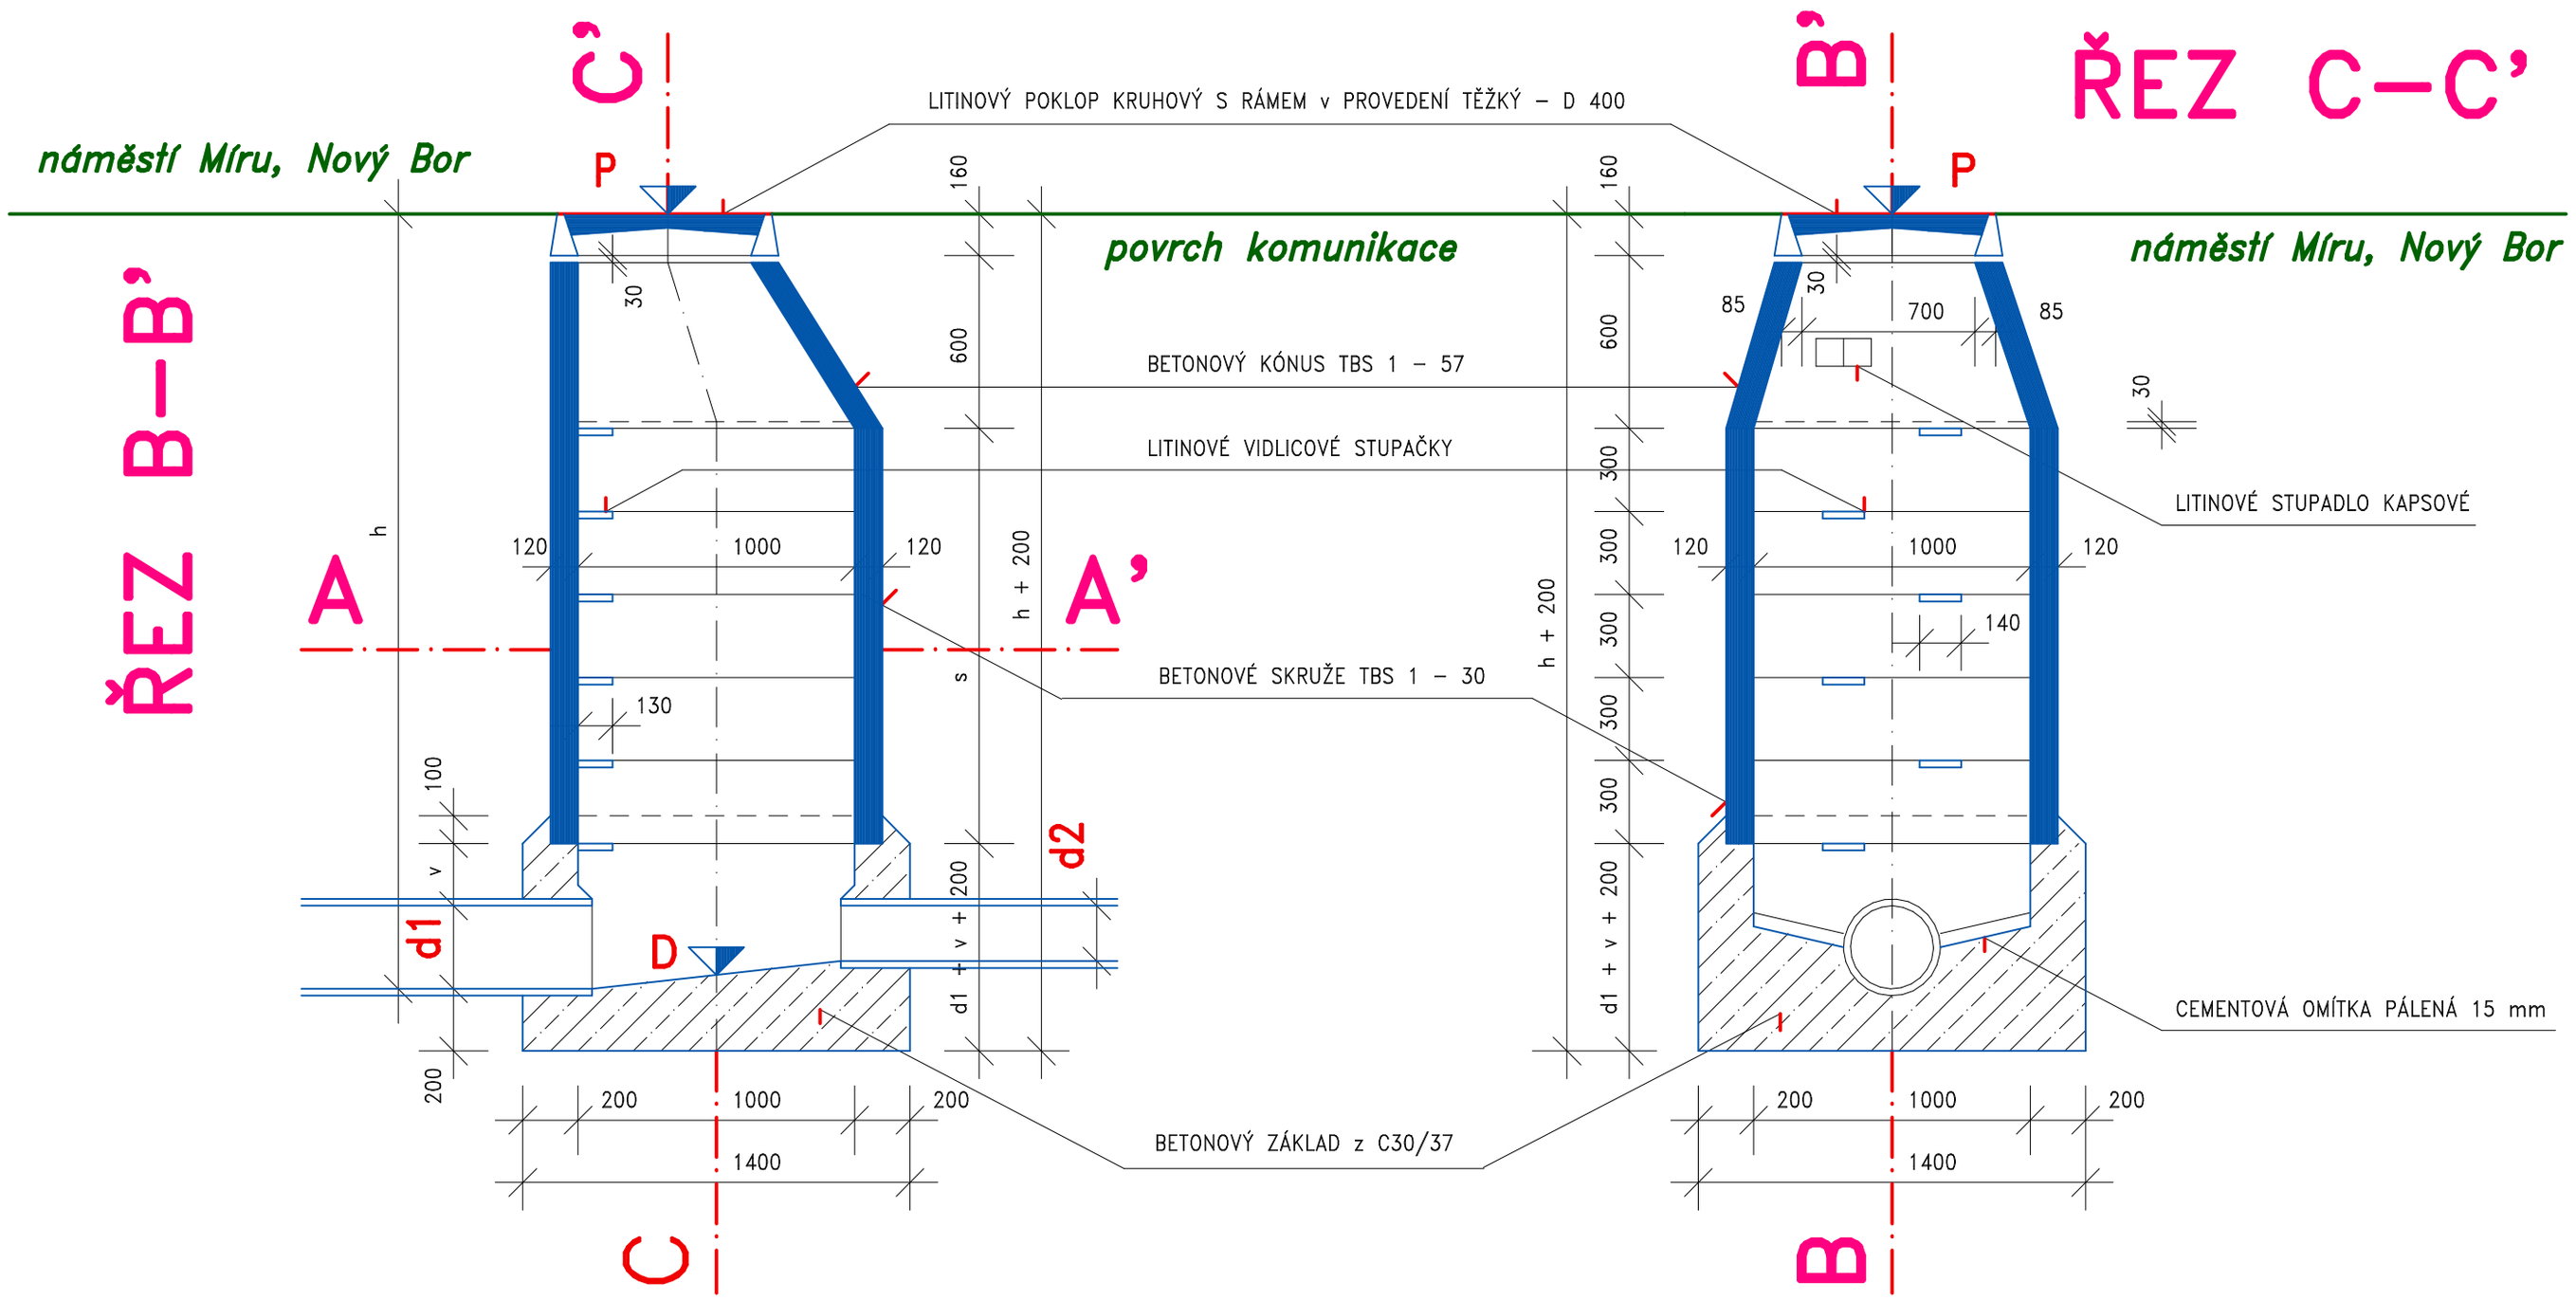

ŘEZ A–A’

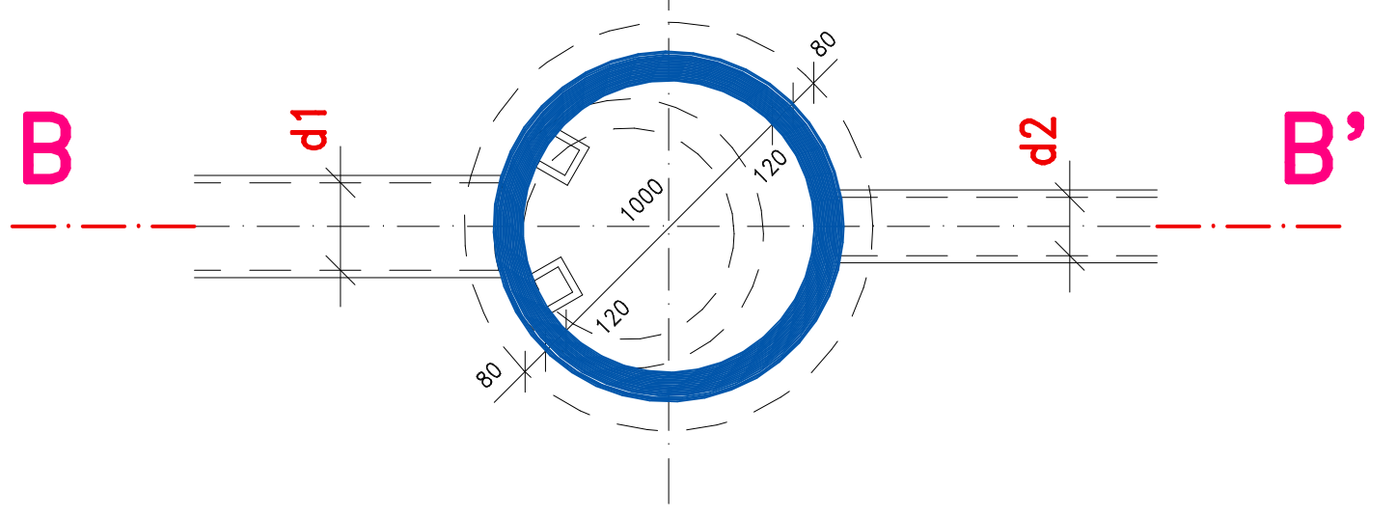

VYPRACOVAL	ING. JOSEF FOLBRECHT – VODOHOSPODÁŘSKÉ PROJEKTY NOVÝ BOR, ŽIŽKOVA 205, PSČ 473 01, IČO 12073709	VODOHOSPODÁŘSKÉ PROJEKTY NOVÝ BOR	
INVESTOR	MĚSTO NOVÝ BOR, NÁMĚSTÍ MÍRU č.p. 1, NOVÝ BOR	FORMÁT	A3
MÍSTO STAVBY	NOVÝ BOR	DATUM	XII. 2013
REKONSTRUKCE STŘEDU MĚSTA – NOVÝ BOR PROSTOR mezi MěÚ a SKLÁŘSKÝM MUZEEM SO 07 – ROZVODY KANALIZACE, prodloužení		ÚČEL	DPS
		MĚŘÍTKO	1 : 25
		Č. ZAKÁZKY	2013/15
TYPOVÁ KANALIZAČNÍ ŠACHTA		ČÍSLO KOPIE	ČÍSLO VÝKRESU 5