




uložení v samostatné rýze

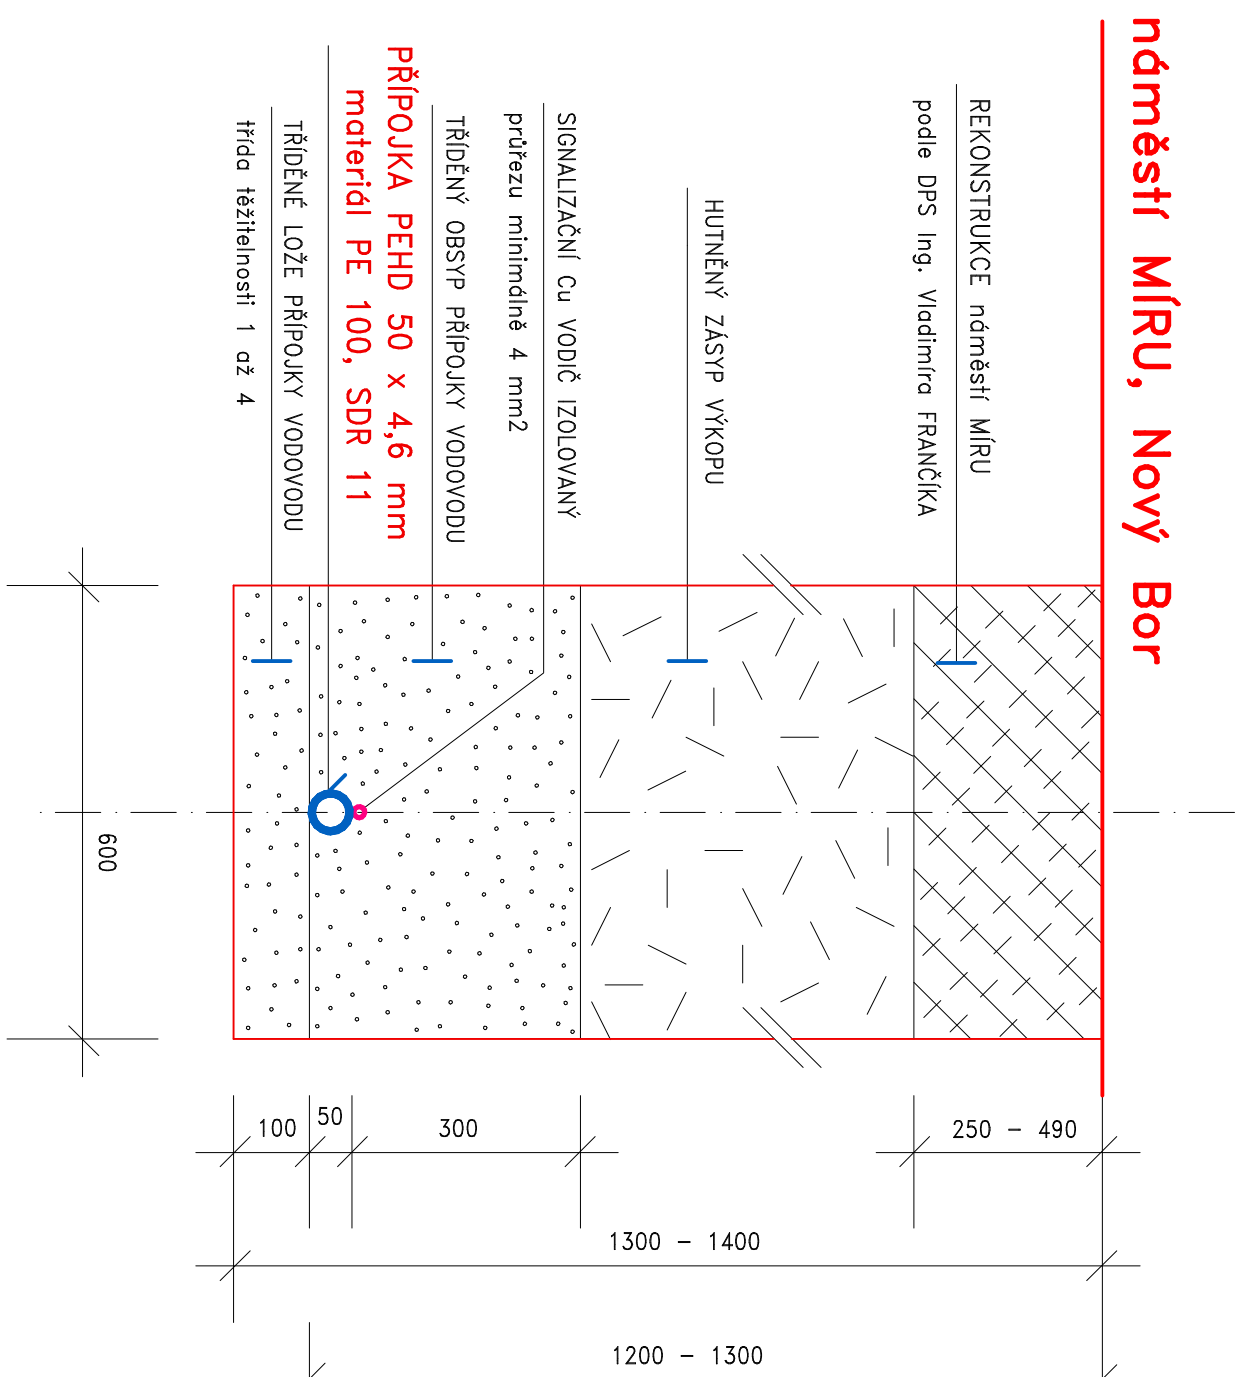


**náměstí Míru, Nový Bor**

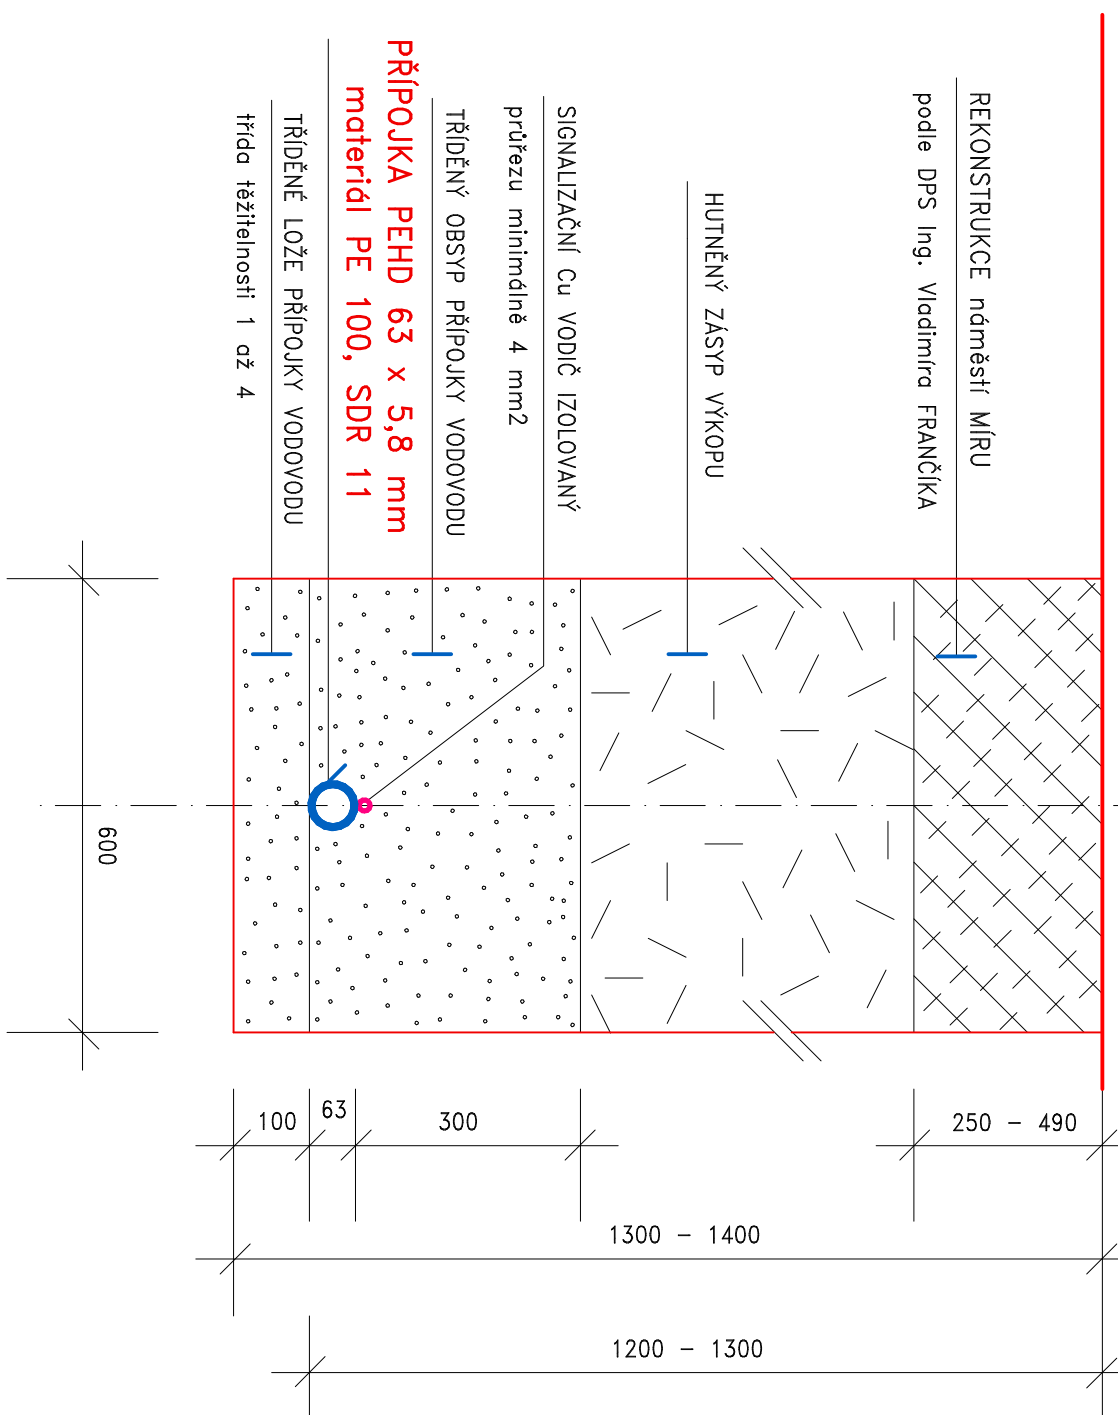

**náměstí Míru, Nový Bor**

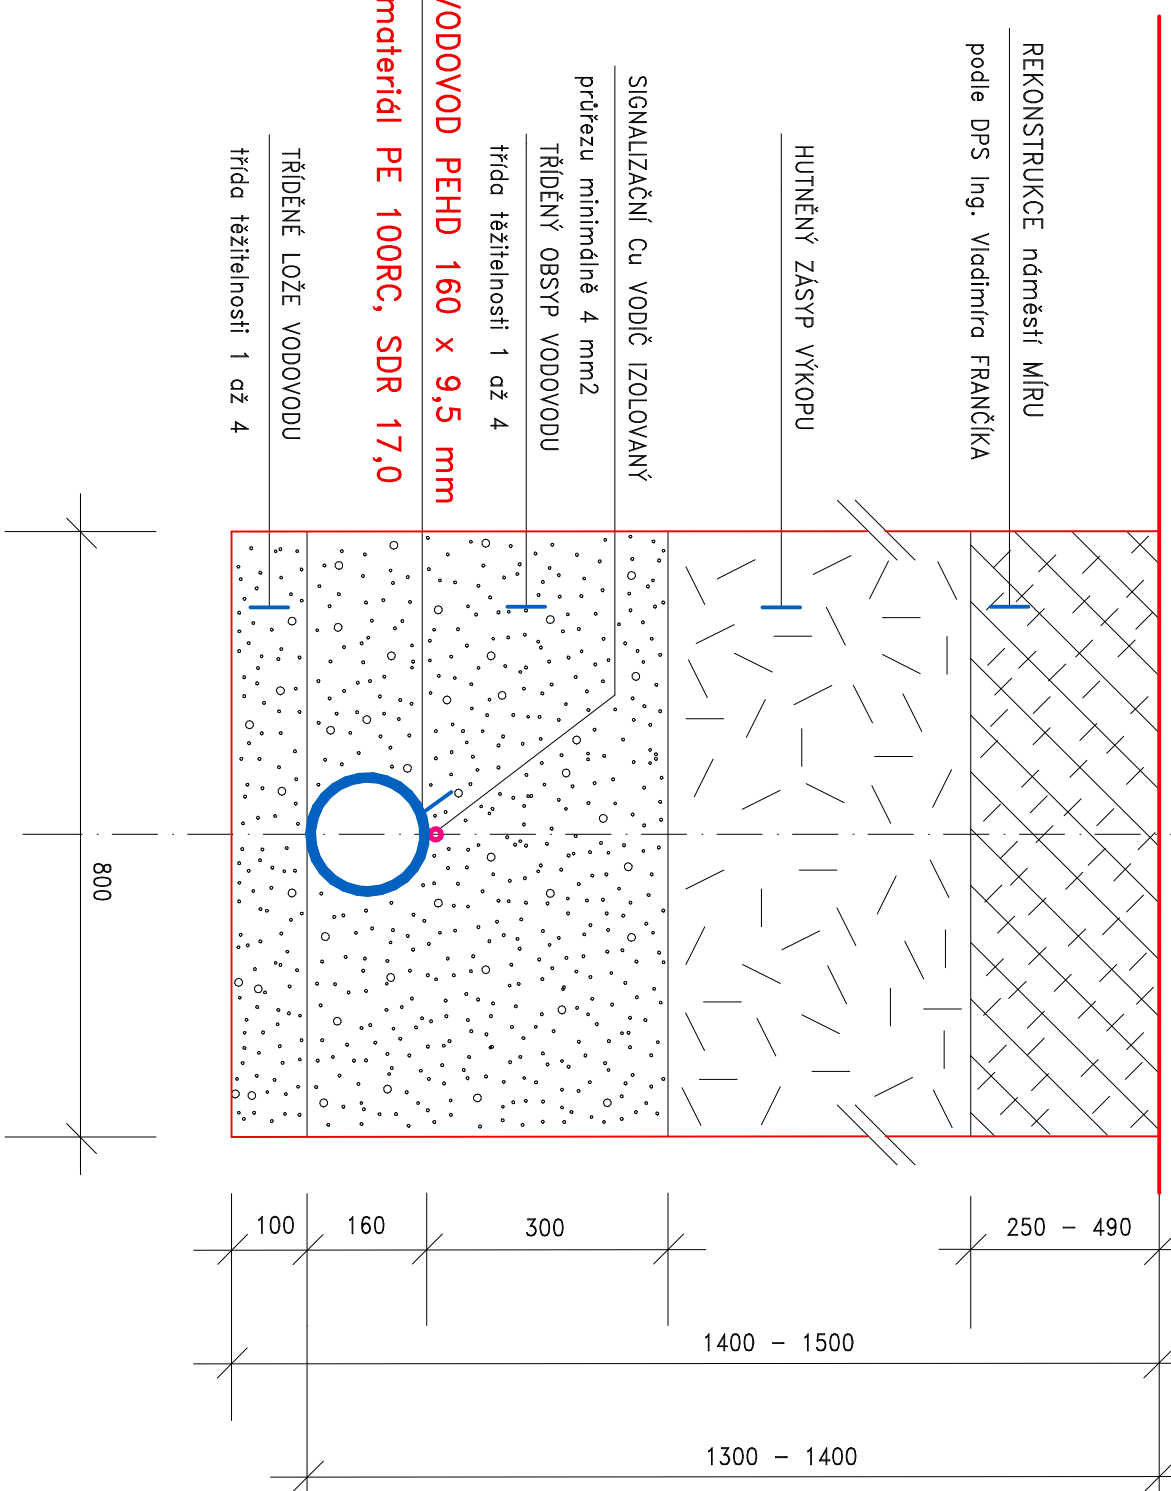

**náměstí Míru, Nový Bor**

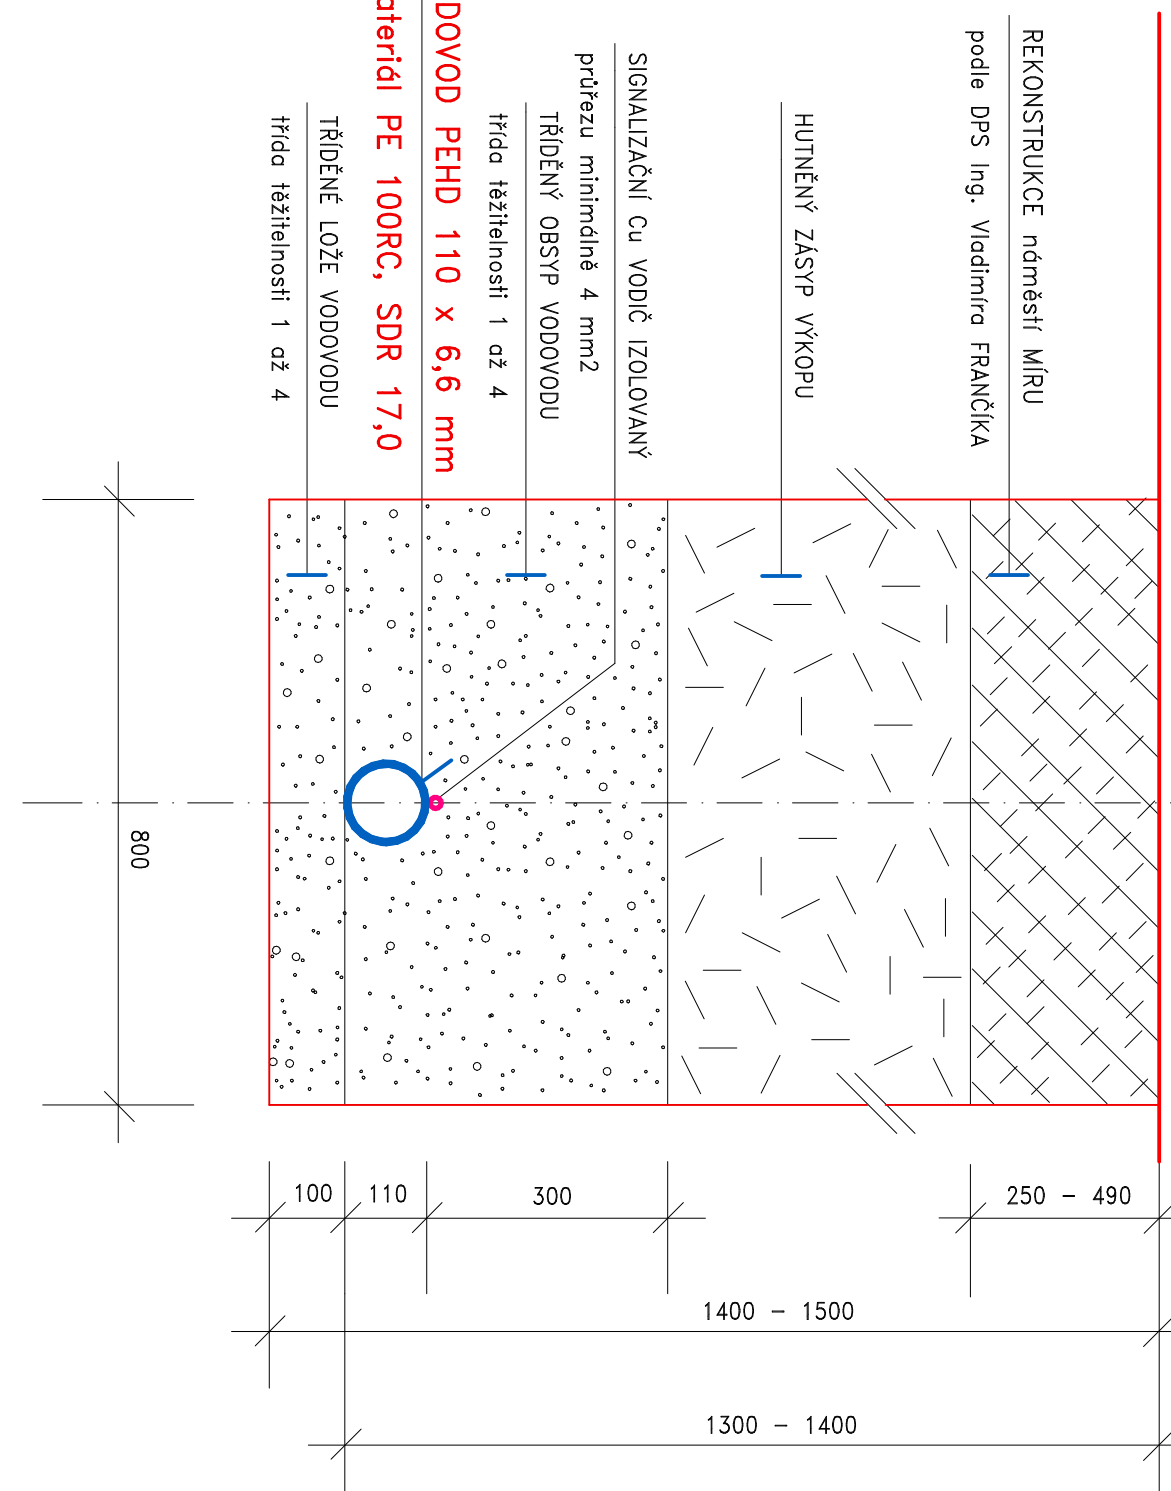

uložení v samostatné rýze

REKONSTRUKCE STŘEDU MĚSTA – NOVÝ BOR  
PROSTOR mezi MěÚ a SKLÁŘSKÝM MUZEEM  
SO 06 – ROZVODY VODY

město NOVÝ BOR

|   |  |  |  |                   |  |
|---|--|--|--|-------------------|--|
| VÝKRESOVATEL  |  | ING. JOSEF FOUBRECHT – VODOHOSPODÁŘSKÉ PROJEKTY    |  | VODOHOSPODÁŘSKÉ I |  |
| INVESTOR  |  | MĚSTO NOVÝ BOR, ZÁKAZNÍK: PSČ 473 01, IČO 12073709 |  | PROJEKT NOVÝ BOR  |  |
| MÍSTO STAVBY  |  | MĚSTO NOVÝ BOR, NÁMĚSTÍ MÍRU č.p. 1, NOVÝ BOR      |  | FORMÁT            |  |
| REKONSTRUKCE STŘEDU MĚSTA – NOVÝ BOR<br>PROSTOR mezi MěÚ a SKLÁŘSKÝM MUZEEM<br>SO 06 – ROZVODY VODY |  | MĚŘITÍ<br>1 : 10                                   |  | DĚLÍ              |  |
|   |  |  |  | VI 2013           |  |
|   |  |  |  | DPS               |  |
| PŘÍČNÉ PROFILY POTRUBÍ PEHD   |  | ČÍSLO KÓPE   |  | ČÍSLO VÝKRESU     |  |
|   |  |  |  | 5                 |  |