



PROJEKTOVÁ DOKUMENTACE PRO VÝBĚR ZHOTOVITELE STAVBY  
„OPRAVA POMNÍKU OBĚTEM I. SVĚTOVÉ VÁLKY NA LESNÍM HŘBITOVĚ V NOVÉM BORU“  
2. ETAPA-OBNOVA OPĚRNÉ ZDI SE DVĚMA PODSTAVCI NA VĚČNÝ OHEŇ

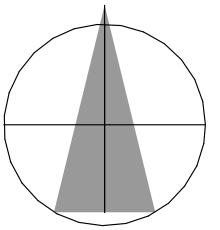

SITUACE ŠIRŠÍCH VZTAHŮ

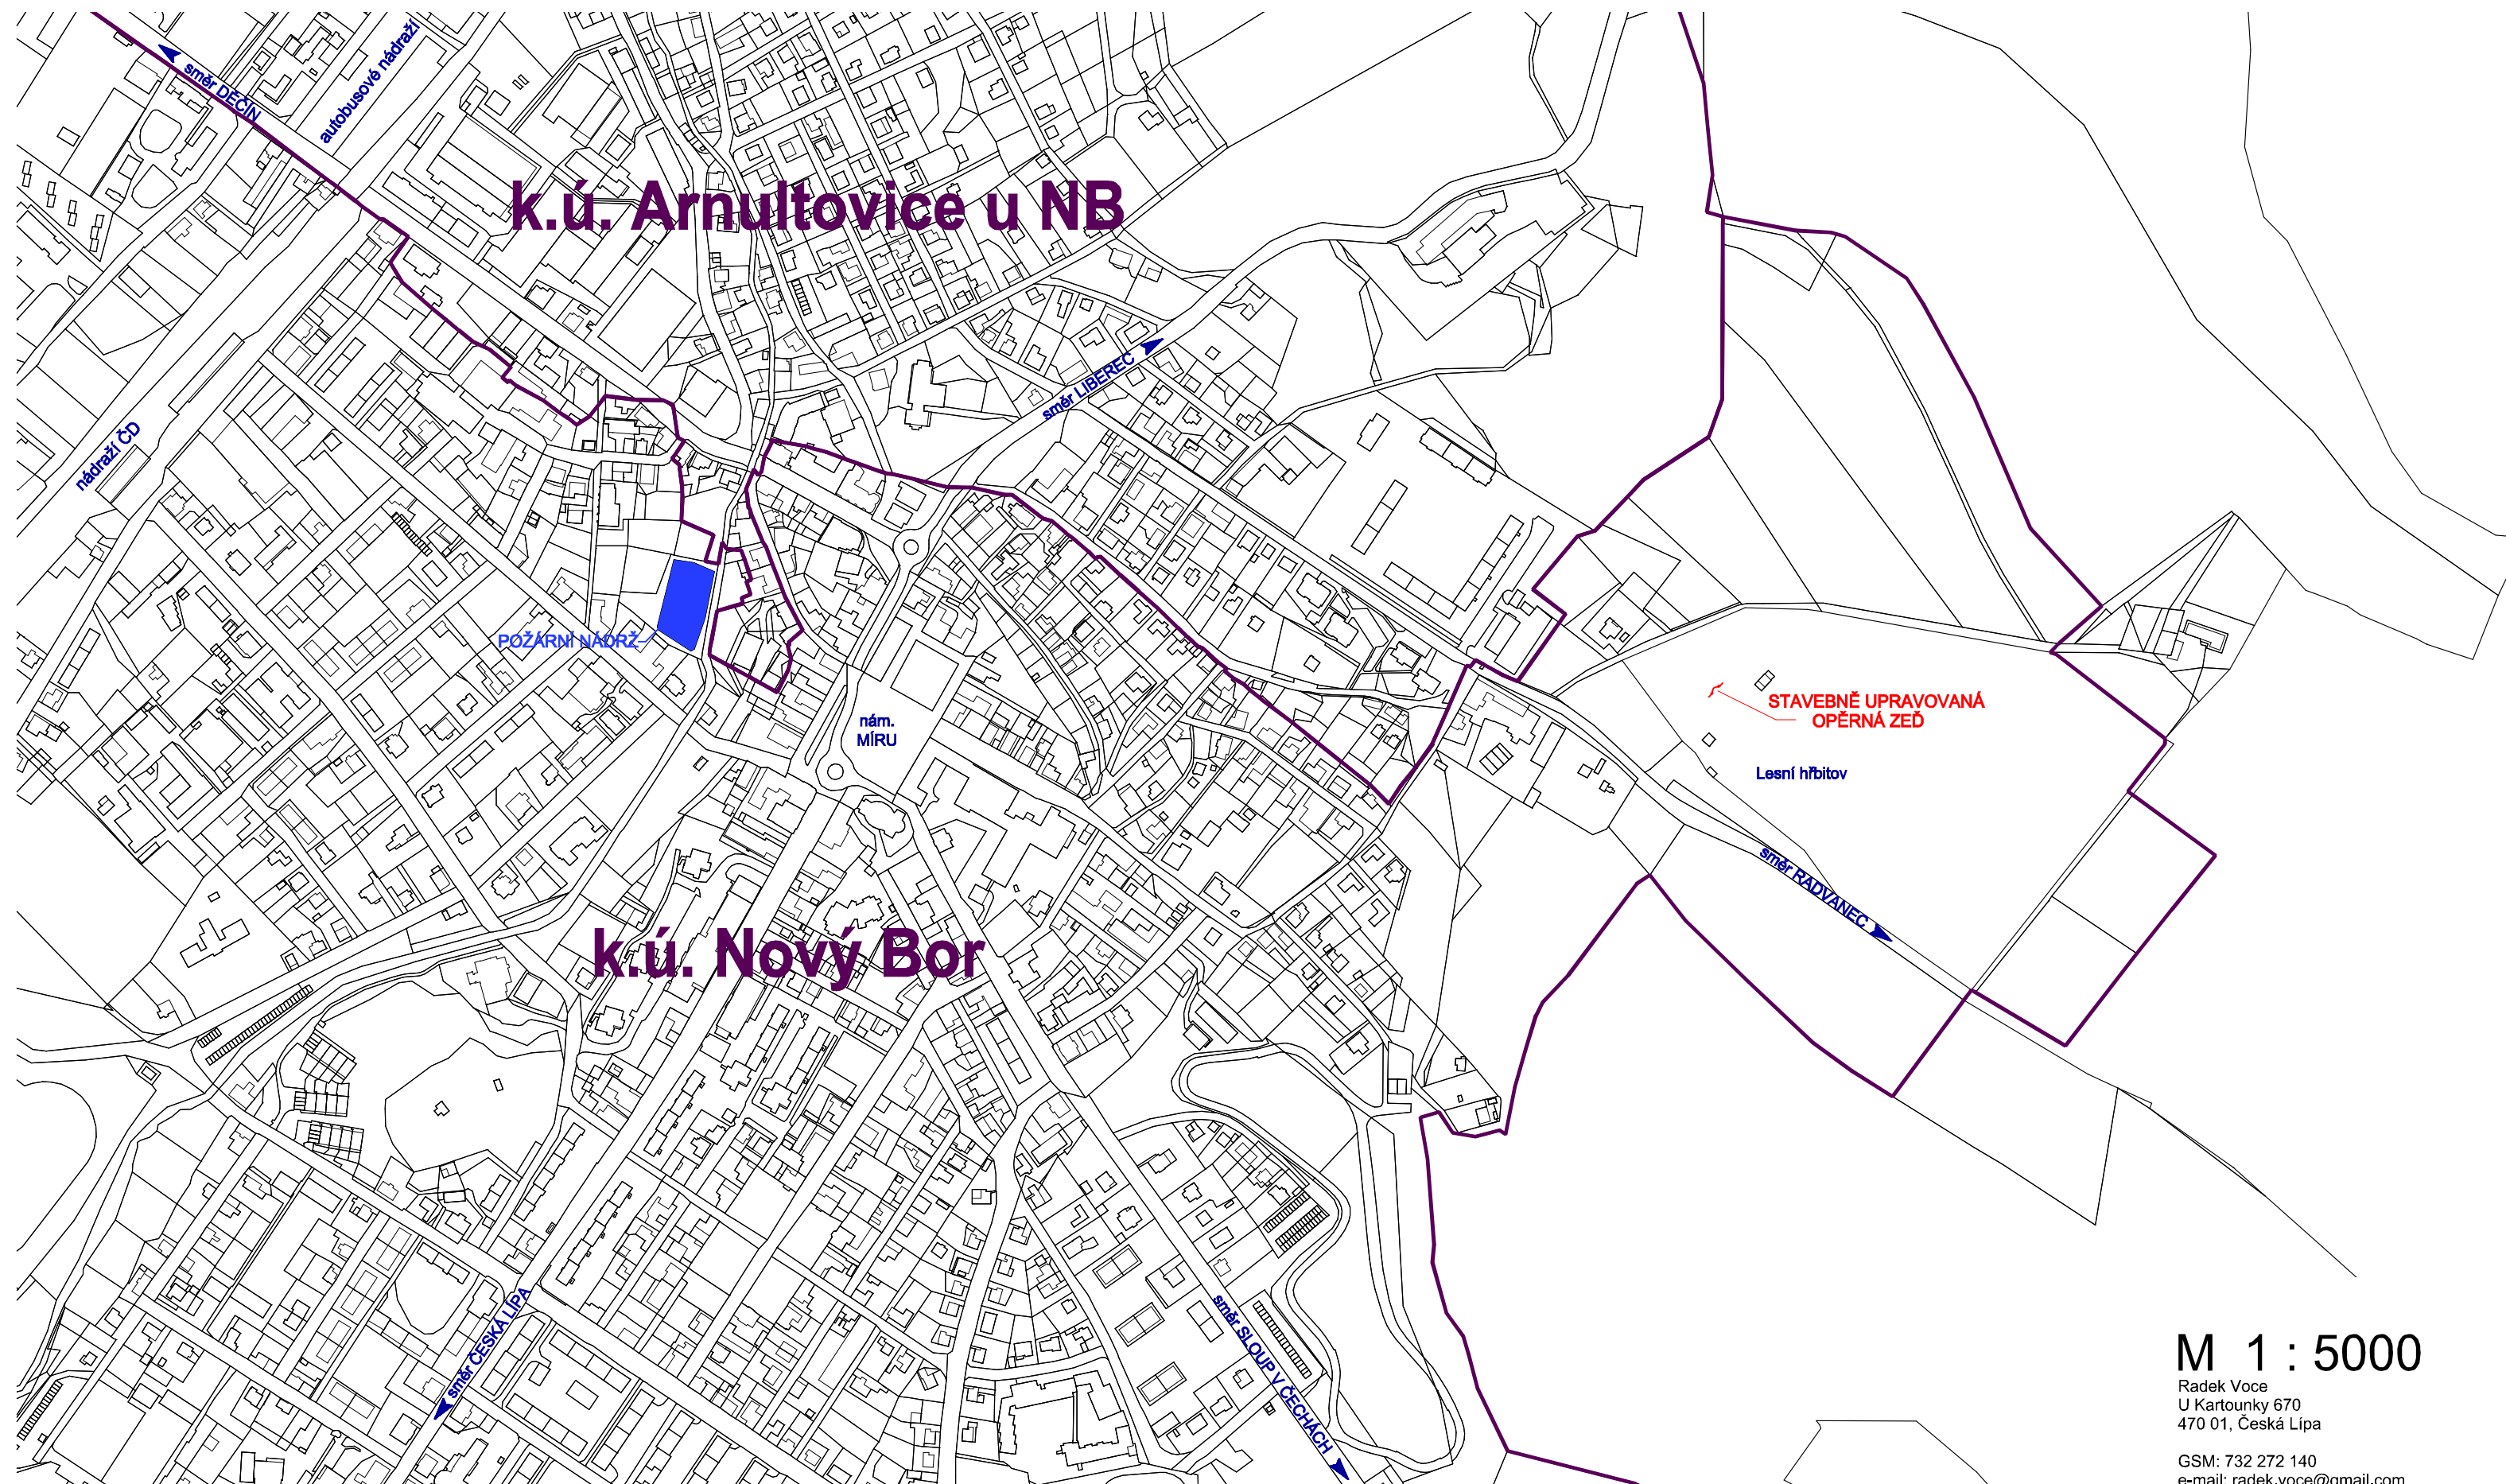

M 1 : 5000

Radek Voce  
U Kartounky 670  
470 01, Česká Lípa

GSM: 732 272 140  
e-mail: radek.voce@gmail.com